


COMUNE DI VEDELAGO
PROVINCIA DI TREVISO

P.d.i.C. Convenzionato Ampliamento
Nuovo Stabilimento industriale BRETON S.p.A.


COMMITTENTE BRETON S.p.A.

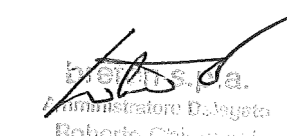


Paride Bulla
Riferente C.A.T. n. 1/18


ELABORATI COMPARATIVA - PIANTA COPERTURA - SCALA 1:250

PROGETTISTI: Arch. MARCO PACCAGNELLA
Geom. PARIDE BULLA

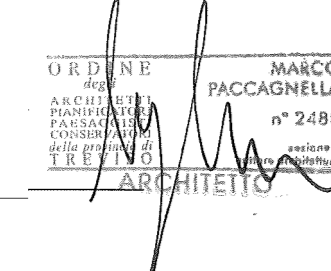


ELABORAZIONE GRAFICA: 

9

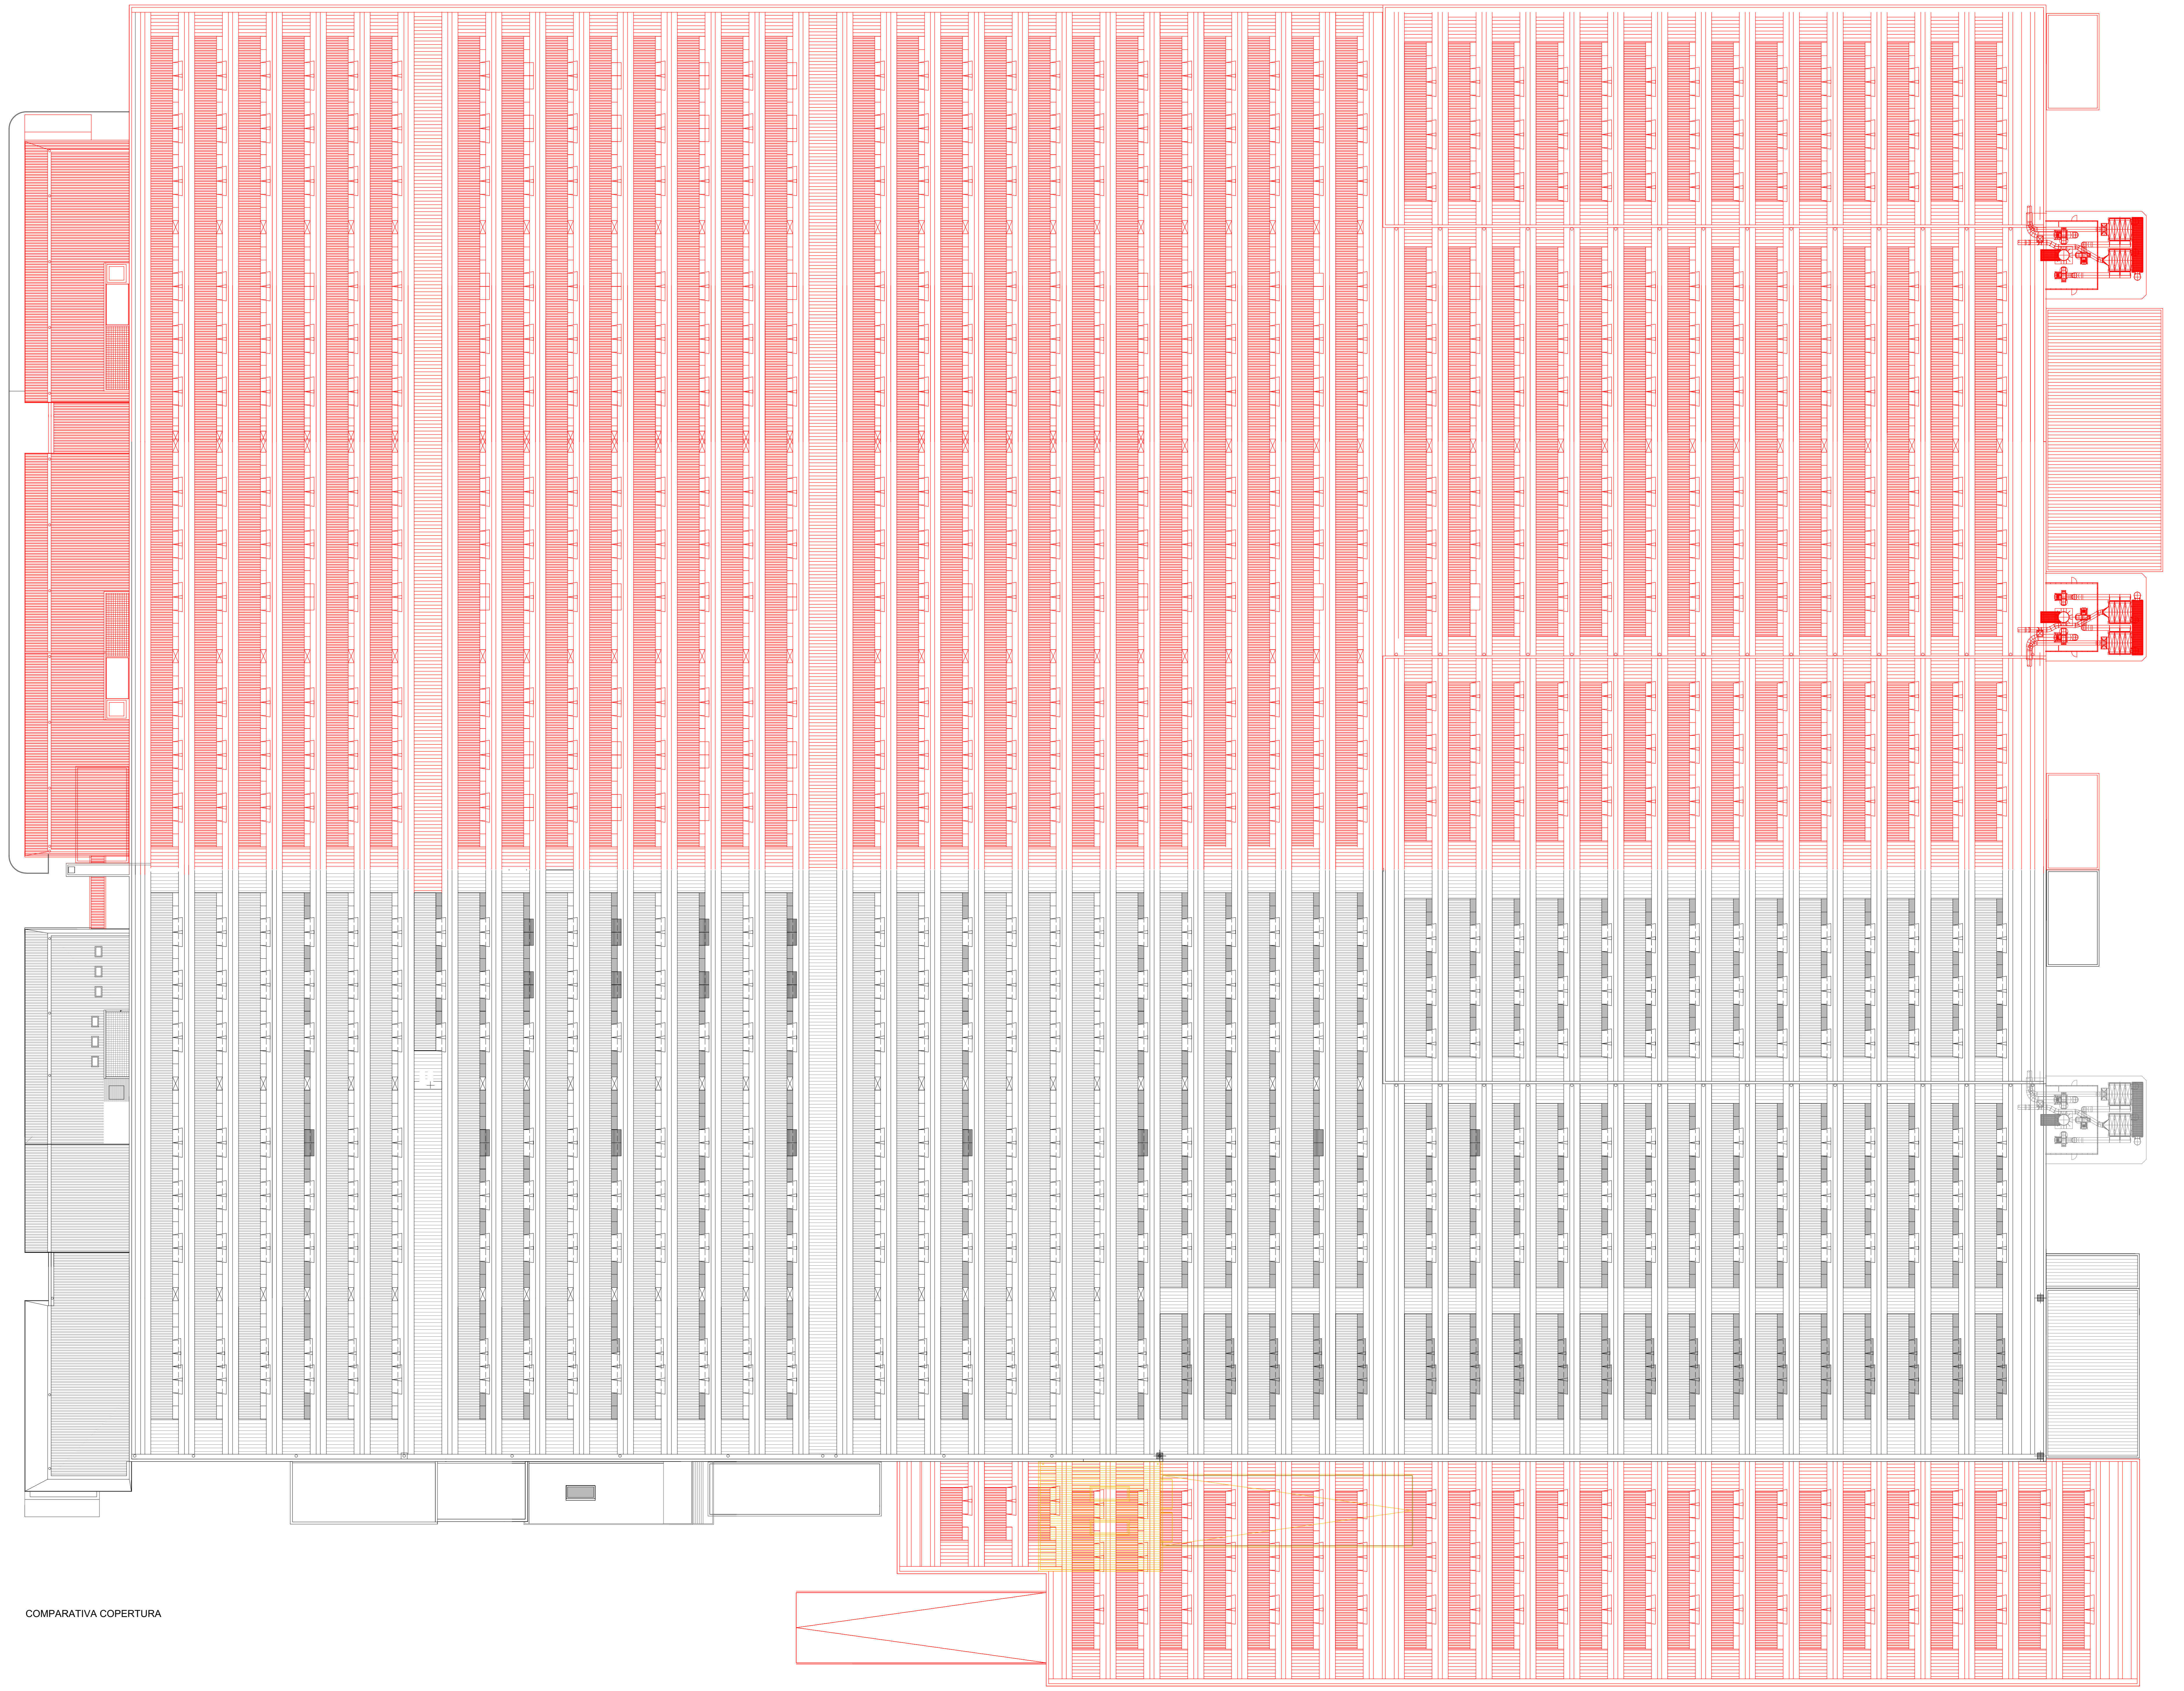

COMPARATIVA COPERTURA

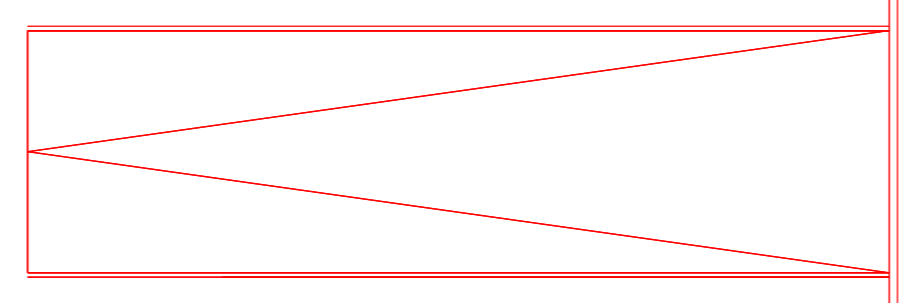

GENNAIO 2018