



STATO APPROVATO PdC 077 del 04.05.2016
DEMOLIZIONI / VOLUMI NON REALIZZATI

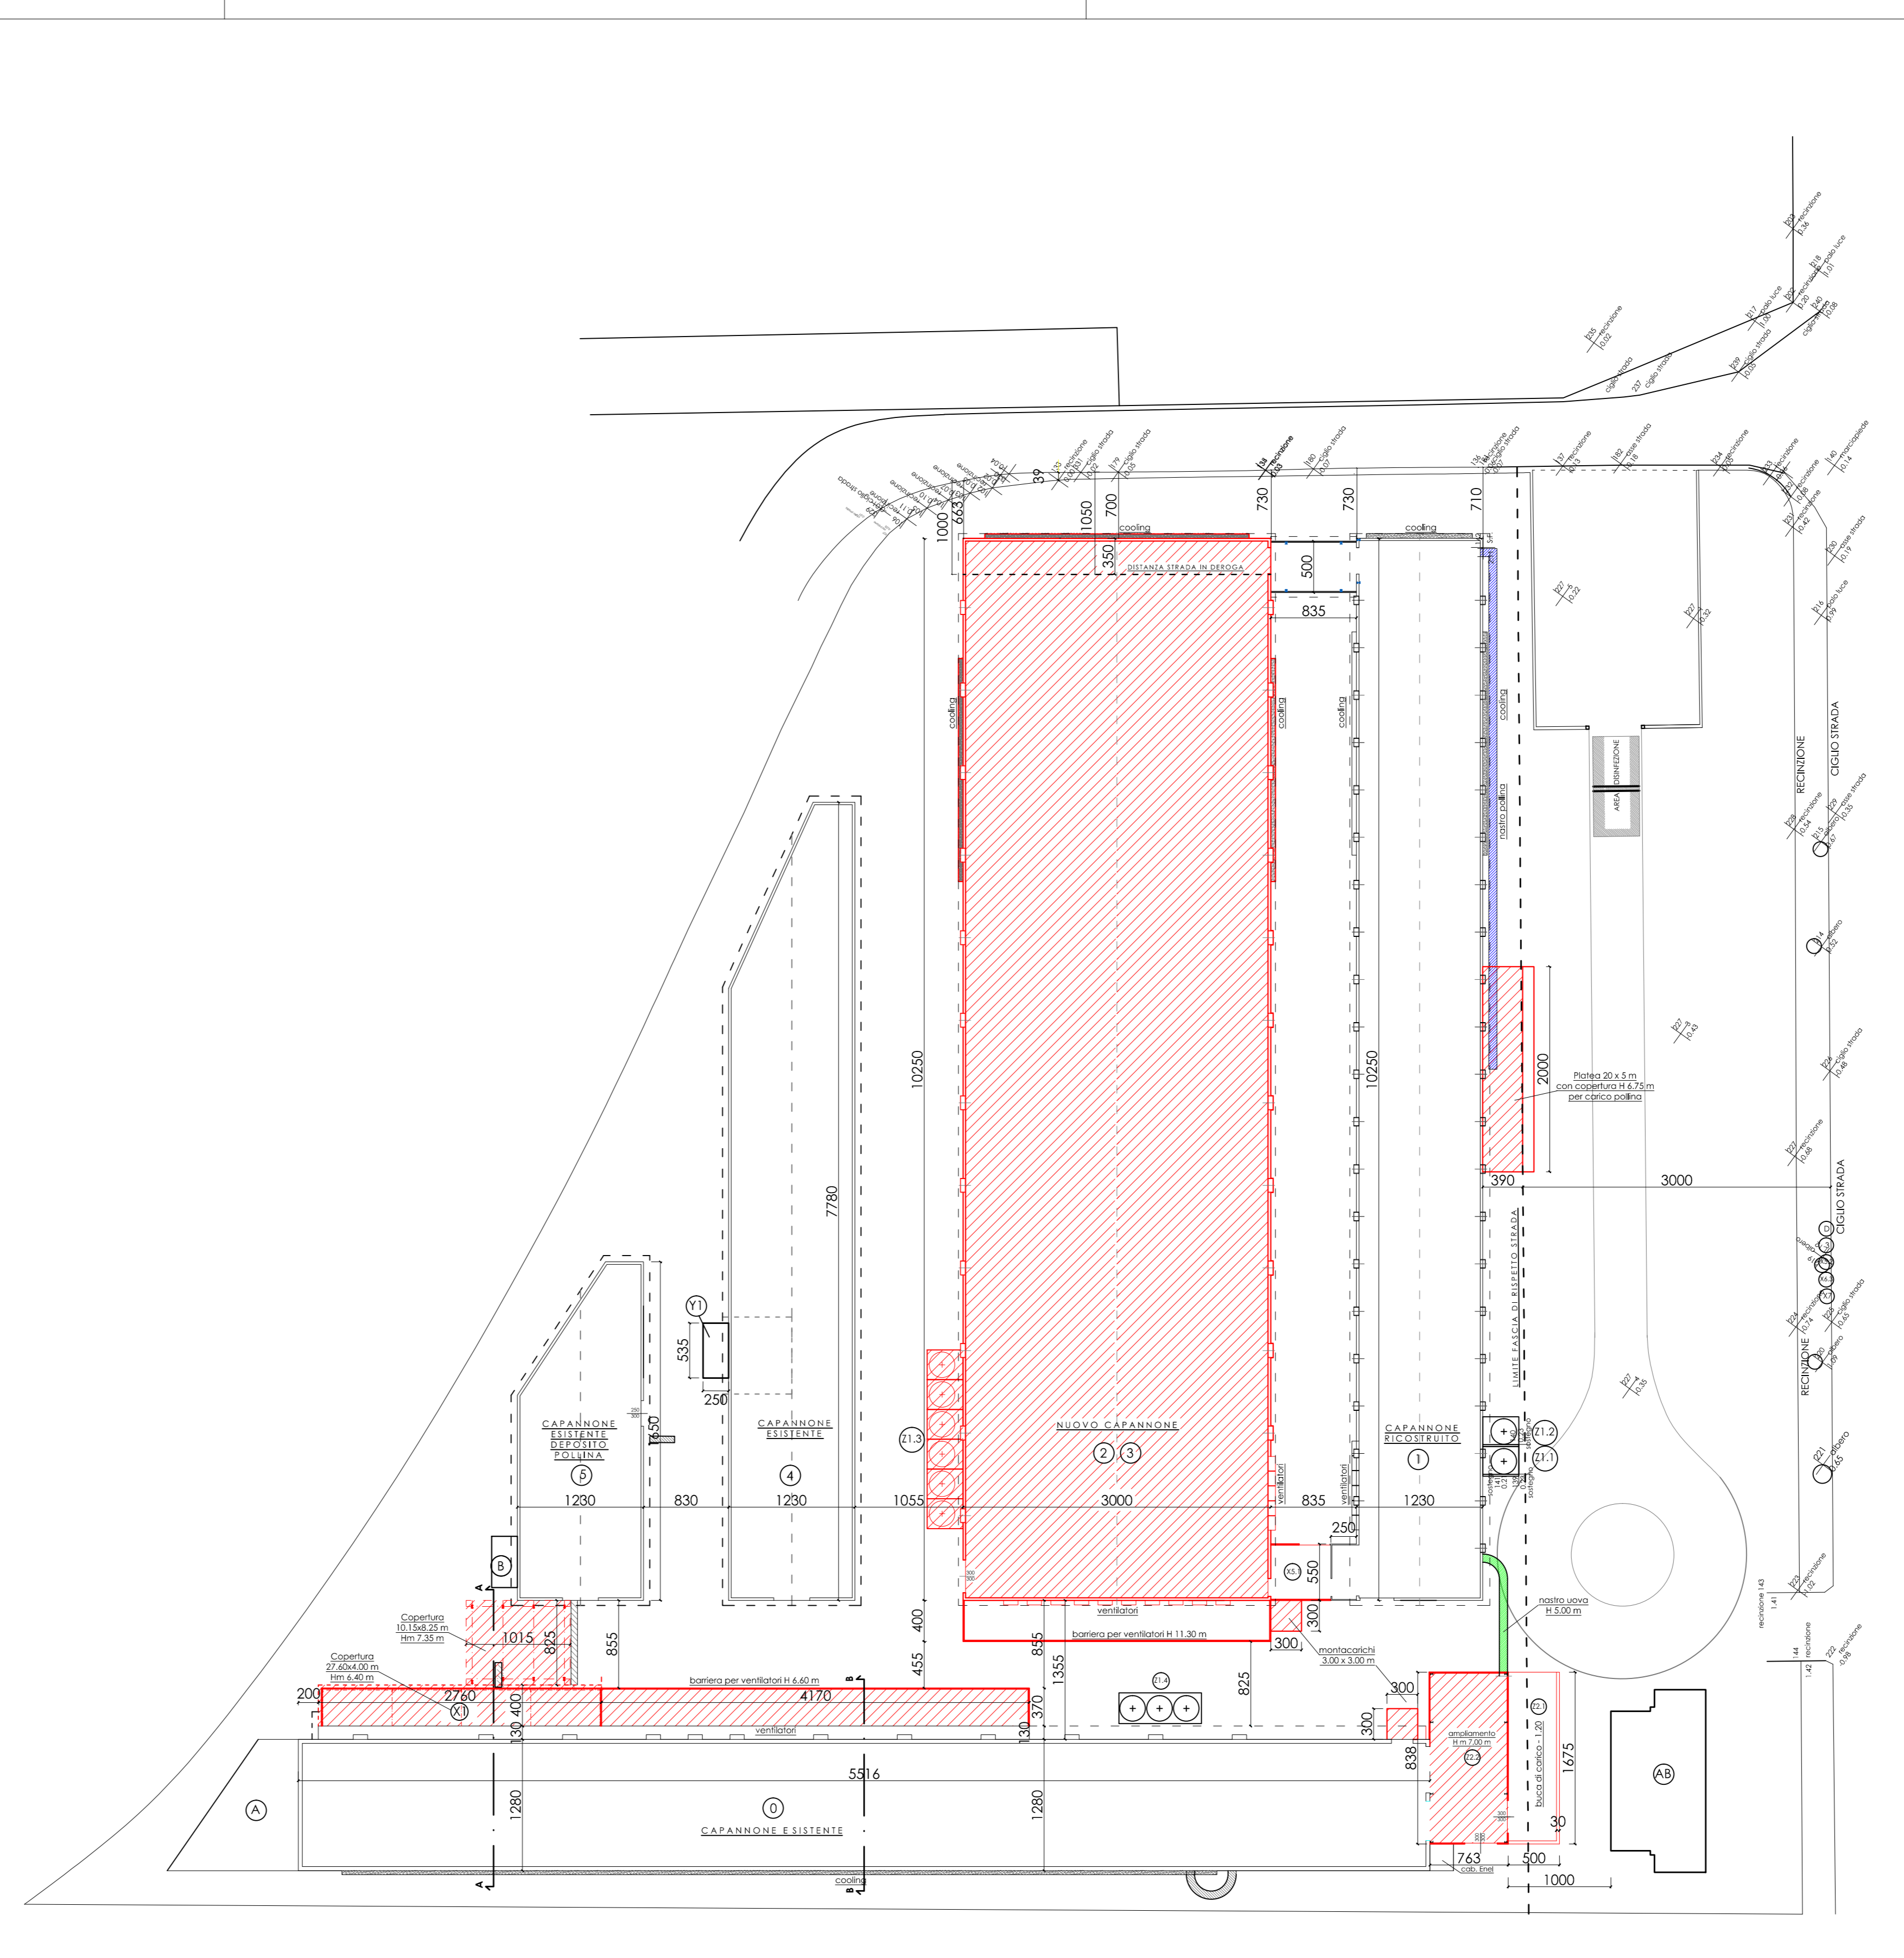

STATO DI PROGETTO - VARIANTE
COSTRUZIONI / ACCORPAMENTO VOLUMI

A27

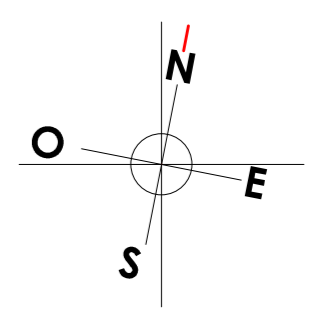

ARCHITETTO
LUIGI
CITRO

COMUNE DI VITTORIO VENETO - PROVINCIA DI TREVISO
LAVORI DI : RISTRUTTURAZIONE E AMPLIAMENTO FABBRICATO USO PRODUTTIVO
VARIANTE 1:
- ADEGUAMENTO SISMICO E ACCORPAMENTO DI VOLUMI N. 2 - 3 ...
- AMPLIAMENTO CORPO n. 0
Rif. int. n. 20610 - Prot. n. 21042 del 08.07.2014 e Prot. n. 24218 del 05.08.2014
SITO IN : VIALE MENARE, 288 - N.C.I.U.: FG. 5 - MAPP. N. 24

COMMITTENTI : Immobiliare Menarè s.r.l.
con Società Agricola Casagrande Luciano & C s.s.
INDIRIZZO : Via Menarè, 288 - Vittorio Veneto - TV

TAV. N. A27	OGGETTO: TAVOLA DI RAFFRONTO PLANITERIA GENERALE ANTE E POST INTERVENTO	SCALA	DATA 30.03.2018
------------------------------	--	--------------	---------------------------

È PROGETTA È COORDINATORE