



C8

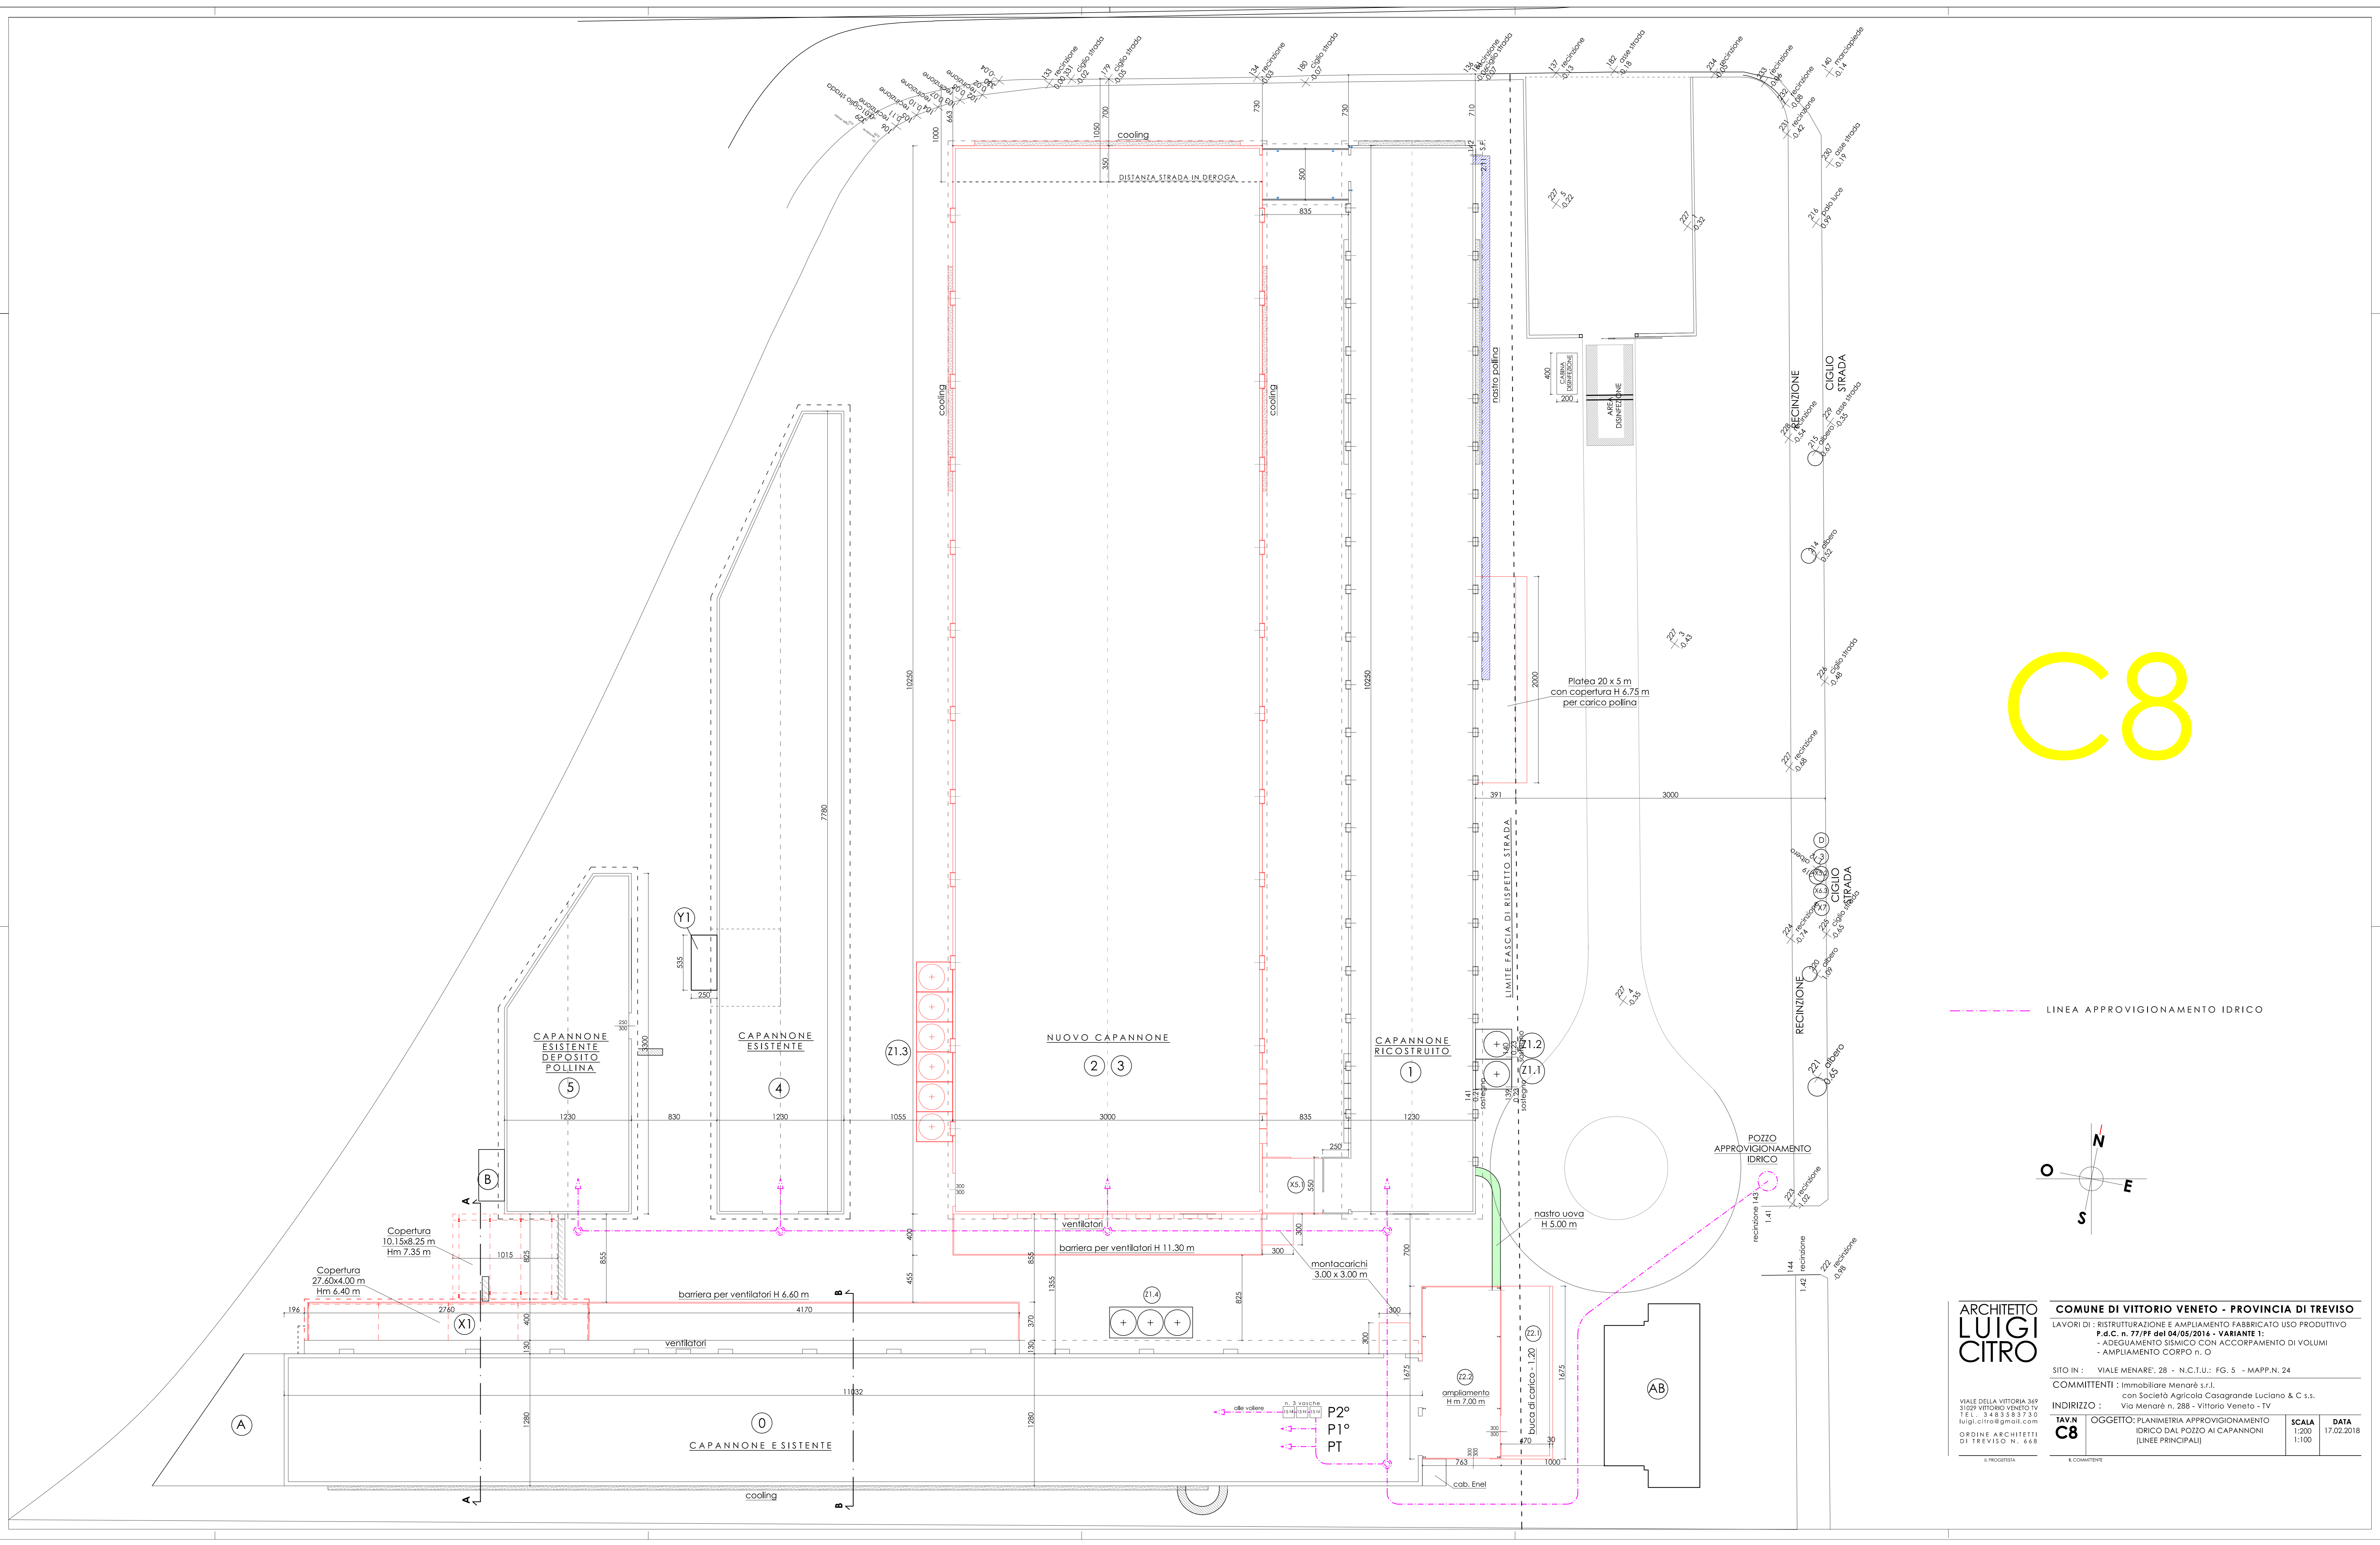

----- LINEA APPROVVIGIONAMENTO IDRICO

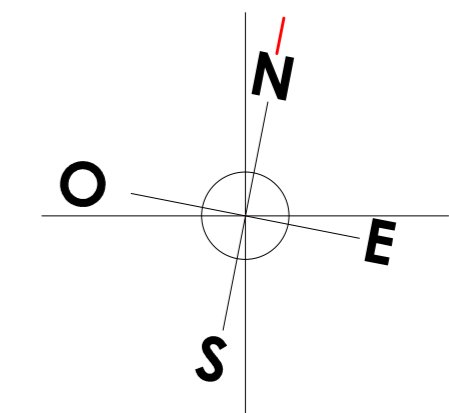

ARCHITETTO
LUIGI
CITRO

COMUNE DI VITTORIO VENETO - PROVINCIA DI TREVISO
LAVORI DI: RISTRUTTURAZIONE E AMPLIAMENTO FABBRICATO USO PRODUTTIVO
P.d.C. n. 77/PF del 04/05/2016 - VARIANTE 1:
- ADEGUAMENTO SISMICO CON ACCORPAMENTO DI VOLUMI
- AMPLIAMENTO CORPO n. 0

SITO IN: VIALE MENARE', 28 - N.C.I.U.: FG. 5 - MAPP.N. 24
COMMITTENTI: Immobiliare Menarè s.r.l.
con Società Agricola Casagrande Luciano & C s.s.
Via Menarè n. 288 - Vittorio Veneto - TV

VIALE DELLA VITTORIA 369
31029 VITTORIO VENETO TV
TEL. 3483383730
luigi.citro@gmail.com

ORDINE ARCHITETTI
DI TREVISO N. 448

TAV N
C8

OGGETTO: PLANIMETRIA APPROVVIGIONAMENTO IDRICO DAL POZZO AI CAPANNONI (LINEE PRINCIPALI)

SCALA
1:200
1:100

DATA
17.02.2018

© PROGETTA © COMMITTEE