



PIANO PRIMO

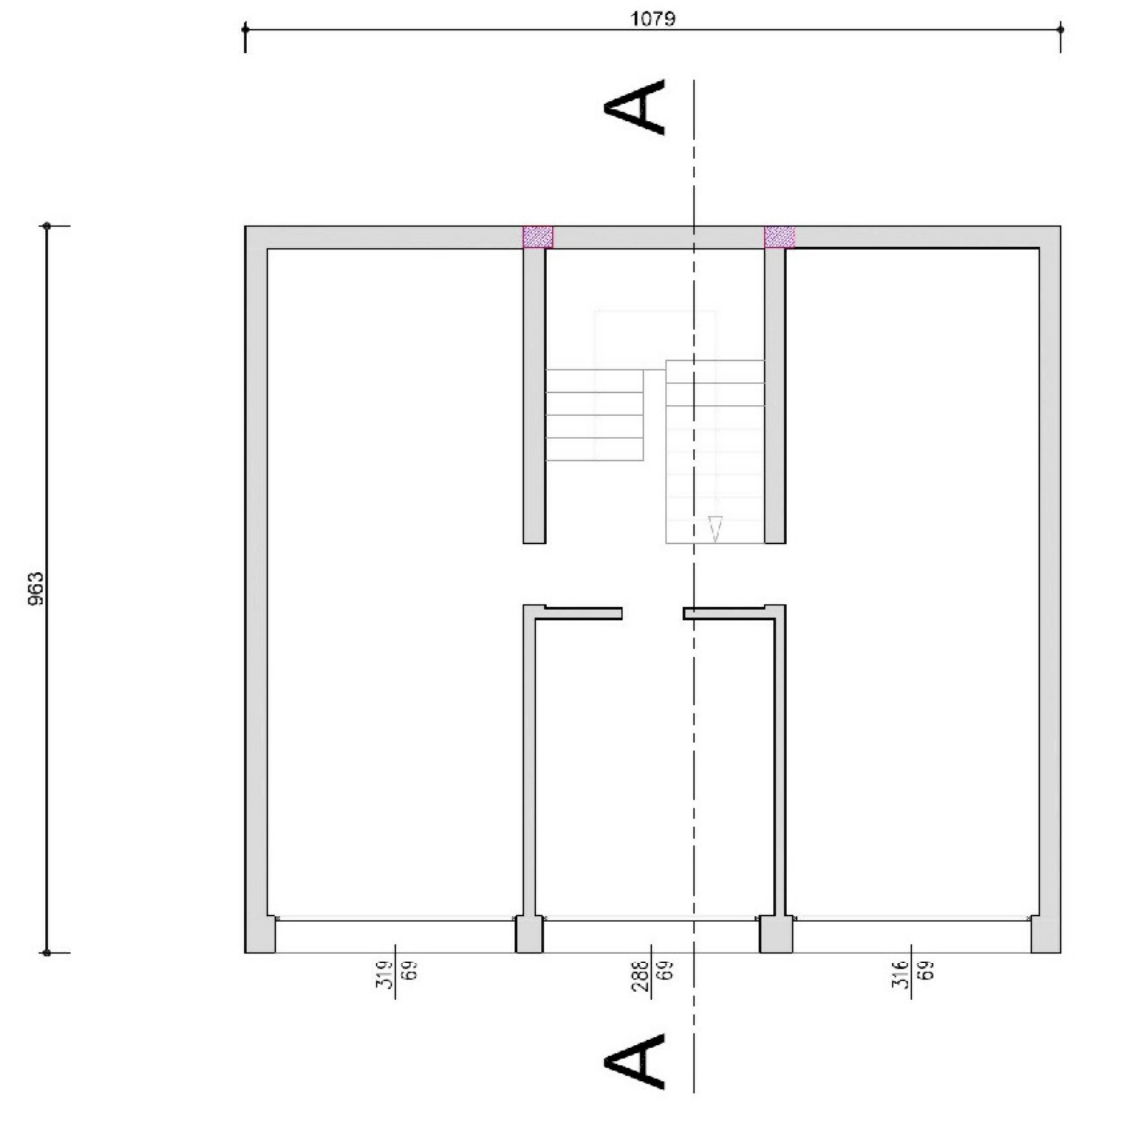

PIANO INTERRATO

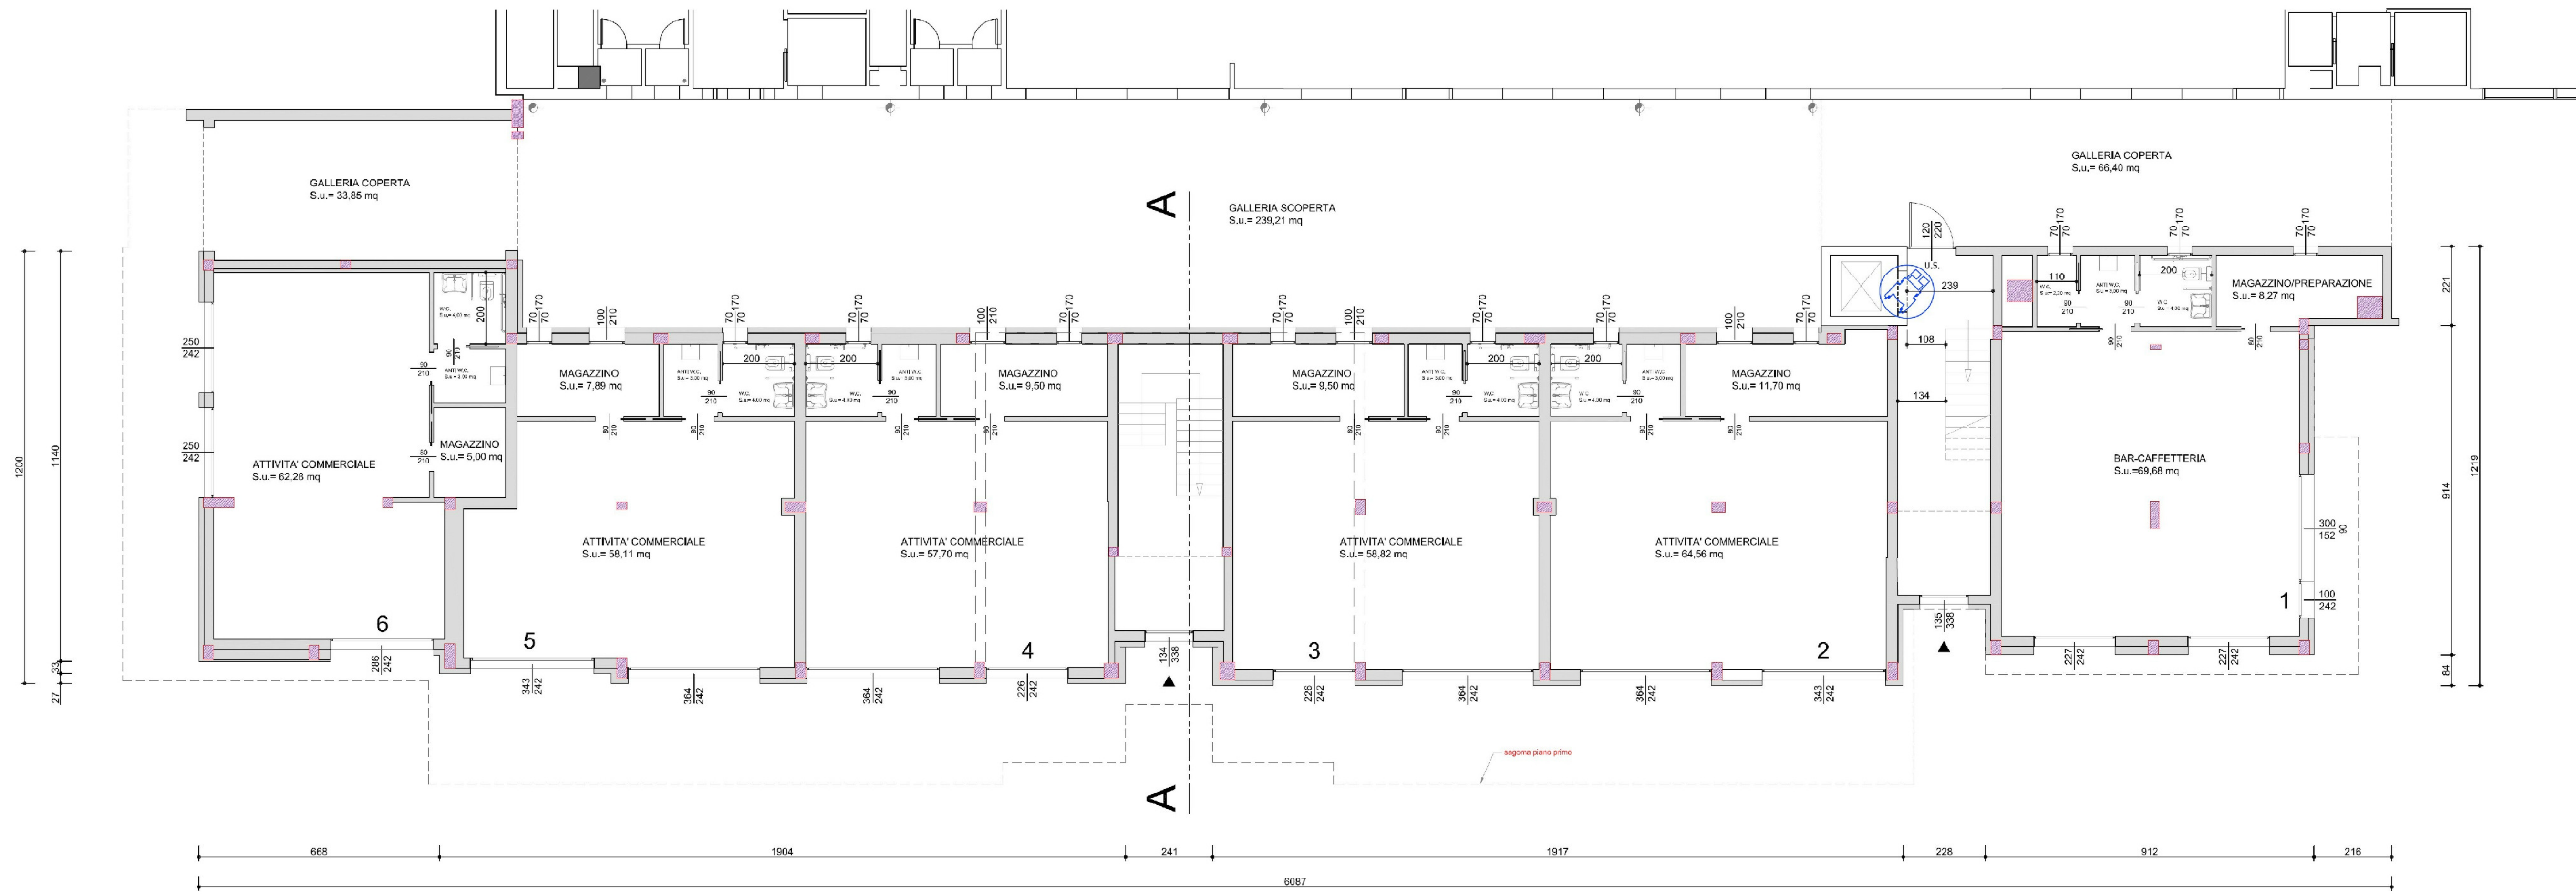

PIANO TERRA

Regione del Veneto  
 Provincia di Treviso  
 Comune di Ponzano Veneto  
 Piano di Recupero "Ambito de Nardo"  
 Oggetto di accordo ai sensi art.6 L.R. 11/2004

VERIFICA DI ASSOGGETTABILITÀ ALLA  
 PROCEDURA DI VALUTAZIONE DI IMPATTO  
 AMBIENTALE  
 PROGETTO PRELIMINARE

TAVOLA  
**B03**  
 Scale 1:500  
 Data: Luglio 2018  
 Cod.: 1656

IMMOBILIARE DE NARDO S.r.l.  
 Viale della Repubblica, 209  
 31100 Treviso

Studio Tecnico Conte & Pegorer  
 ingegneria civile e ambientale  
 Via Siora Andriana del Vesovo, 7 - 31100 TREVISO  
 e-mail: contepegorer@gmail.com - Sito web: www.contepegorer.it  
 tel. 0422-30.10.20 f.a. fax 0422.42.13.31