


LIMITE ZONA INDUSTRIALE

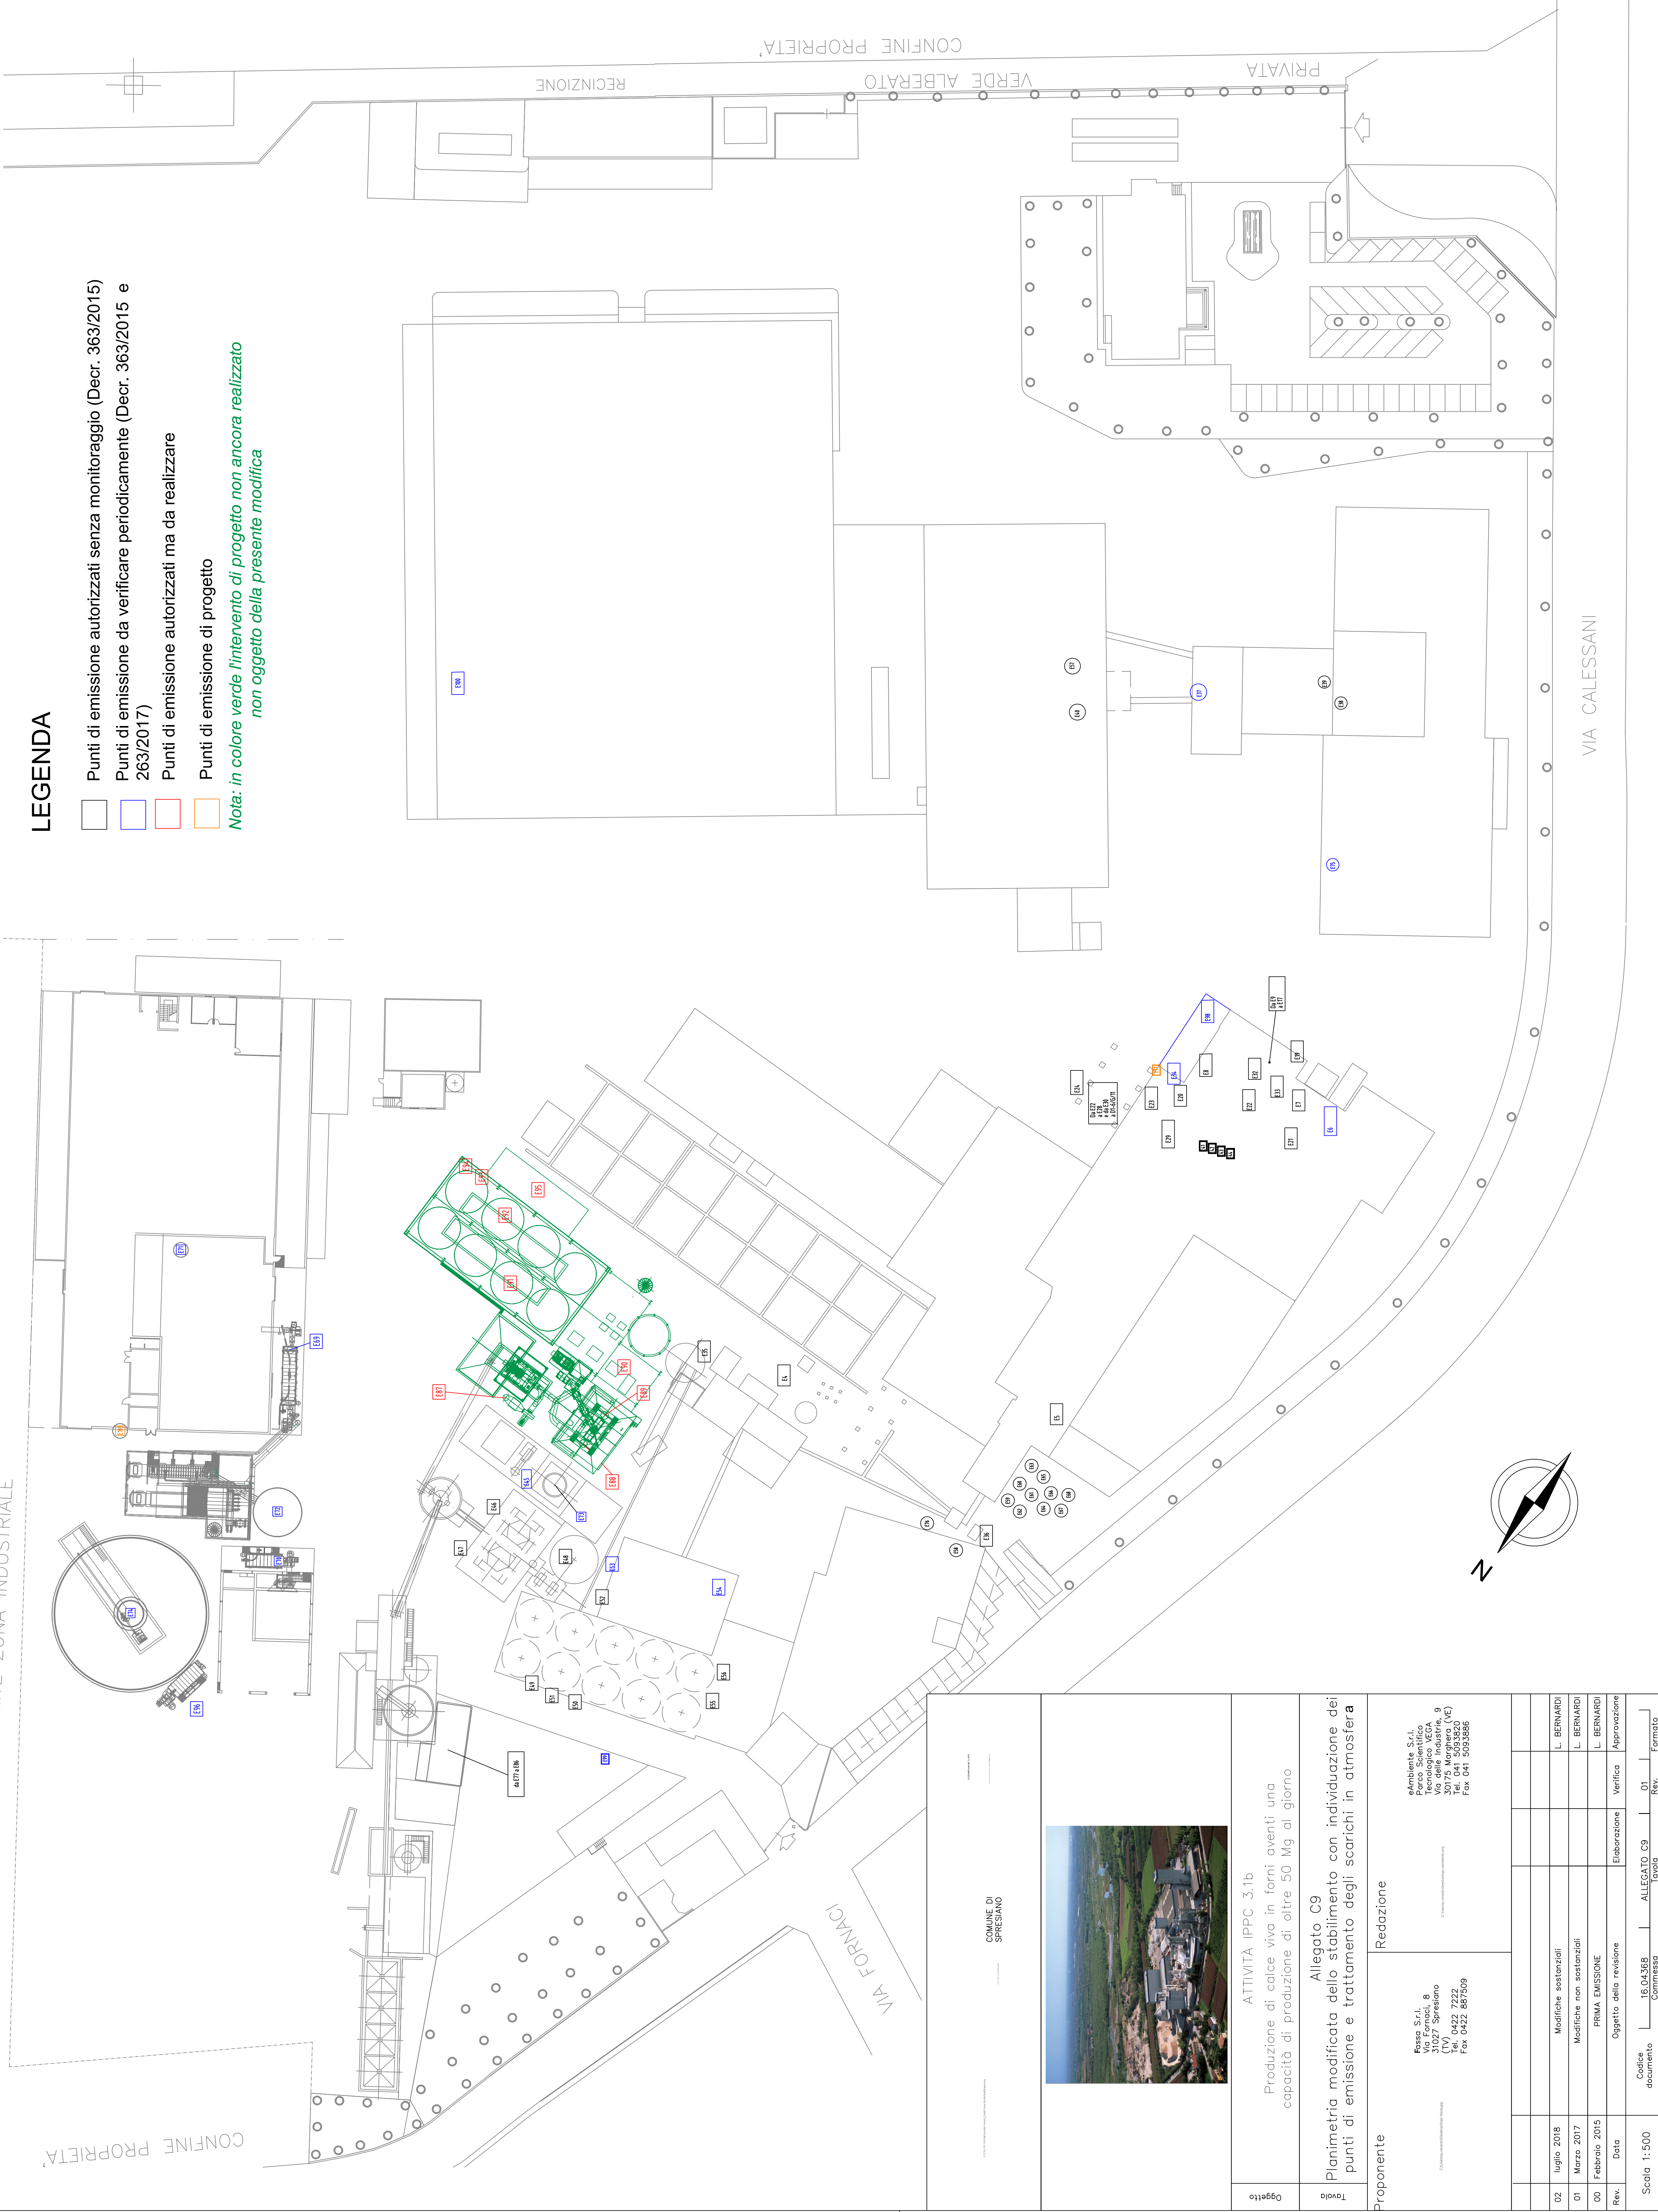

LEGENDA

- Punti di emissione autorizzati senza monitoraggio (Decr. 363/2015)
 - Punti di emissione da verificare periodicamente (Decr. 363/2015 e 263/2017)
 - Punti di emissione autorizzati ma da realizzare
 - Punti di emissione di progetto
- Nota:** in colore verde l'intervento di progetto non ancora realizzato
non oggetto della presente modifica

Oggetto		ATTIVITÀ IPPC 3.1b	
Tavolo		Produzione di calce viva in forni: aventi una capacità di produzione di oltre 50 Mg al giorno	
Proponente		Allegato C9 Planimetria modificata dello stabilimento con individuazione dei punti di emissione e trattamento degli scarichi in atmosfera	
Redazione		Fasso S.r.l. Via Zappalà, 8 00175 Roma (RM) Tel. 06 422 7222 Fax 06 422 82559	
Modifiche sostanziali		L. BERNARDI	
Modifiche non sostanziali		L. BERNARDI	
PRIMA EMISSIONE		L. BERNARDI	
Data		Verifica	
Elaborazione		Approvazione	
Codice documento		16.04.369	
Commissio		Tavola	
Formato		A4	
Revisione		Rev.	

Numero punto di emissione		Reparto di appartenenza	
E4		Filtro Vagliatura Spargimento	
E5*		Filtro Macinazione Ossido	
E6		Filtro Forno Imp. 2 (VFM2) - Essiccazione Inerti	
E7		Filtro Macinazione Imp. 2 (VFM2)	
E8		Filtro Silos DMS90 Imp. 2 (silo 125)	
E9		Filtro Silos Macerie Prime n° 101 - inerte premiscelato vecchio	
E10		Filtro Silos Macerie Prime n° 102 - inerte premiscelato vecchio	
E11		Filtro Silos Macerie Prime n° 103 - inerte premiscelato vecchio	
E12		Filtro Silos Macerie Prime n° 104 - inerte premiscelato vecchio	
E13		Filtro Silos Macerie Prime n° 110 - inerte premiscelato vecchio	
E14		Filtro Silos Macerie Prime n° 106 - inerte premiscelato vecchio	
E15		Filtro Silos Macerie Prime n° 108 - inerte premiscelato vecchio	
E16		Filtro Silos Macerie Prime n° 105 - inerte premiscelato vecchio	
E17		Filtro Silos Macerie Prime n° 101 - inerte premiscelato vecchio	
E18		Filtro Silos Macerie Prime n° 119 - inerte premiscelato vecchio	
E19		Filtro Silos Macerie Prime n° 122 - inerte premiscelato vecchio	
E20		Filtro Mixer Inasacco Imp. 2 (VFI)	
E21		Filtro Paleizzatore Imp. 2	
E22		Filtro Silos Silos n° 141	
E23		Filtro Silo Silos n° 142	
E24		Filtro Silo Silos n° 143	
E25		Filtro Silos Silos n° 144	
E26		Filtro Silo Silos n° 145	
E27		Filtro Silo Silos n° 146	
E28		Filtro Nastro Alim. Silos Silos	
E29		Filtro Elev. Nastro Alim. Silos	
E30		Filtro Carico Silos Suffietto 1	
E31		Filtro Carico Silos Suffietto 2	
E32		Filtro Vagliatura Imp. 2	
E33		Filtro Vagliatura Imp. 2	
E34		Filtro denso con lussuazione di E97	
E35		Filtro Silos Forno 1	
E36		Filtro depolvero nastri	
E37*		Filtro Forno Imp. 1 (VFM1) - Essiccazione Premiscelati	
E38*		Filtro Macinazione Imp. 1 (VFM2)	
E39*		Filtro Vagliatura Imp. 2 (VFM3)	
E40		Filtro Inasacco Imp. 1 (VFI)	
E41		Filtro Silos 111 - premiscelato vecchio	
E42		Filtro Silos 112 - premiscelato vecchio	
E43		Filtro Silos 123 - premiscelato vecchio	
E44		Filtro Silos 124 - premiscelato vecchio	
E45		Filtro Cottura Calcare - Forno Maerz n.1	
E46		Filtro camino emergenza forno Maerz n.1	
E47		Filtro camino emergenza forno Maerz n.1	
E48		Filtro Silos 302 (F302)	
E49		Filtro Vagliatura Cake (F308)	
E50		Filtro Suffietto 1 (F1)	
E51		Filtro Suffietto 2 (F2)	
E52		Filtro Silos stoccaggio Ossido Idrata	
E53*		Filtro Alunatore (SF08) - Alunazione Cake	
E54*		Filtro Imp. Alunatore (SF22) - Alunazione Cake	
E55		Filtro soffietti idrata	
E56		Filtro soffietti idrata	
E57*		Filtro stoccaggio idrata in sacco	
E58 ex. Im		Camino Caldaia	
E59		Silos Polistirolo (SS13)	
E60		Silos Polistirolo (SS14)	
E61		Silos Polistirolo (SS15)	
E62		Base Silos Polistirolo (SS13)	
E63		Base Silos Polistirolo (SS14)	
E64		Base Silos Polistirolo (SS15)	
E65		Filtro Silos Calce Idrata (SS03)	
E66		Filtro Silos Cemento (SS04)	
E67		Filtro Silos Cemento (SS01)	
E68		Filtro Silos Cemento (SS04)	
E69		Filtro Depolvero Imp. Segatura - Vagliat. Mac. e Stocc. Seg.	
E70		Filtro Depolvero Imp. Cipitato - Vagliat. Mac. e Stocc. Seg.	
E71		Filtro CCL Macinazione Segatura - Vagliat. Mac. e Stocc. Seg.	
E72		Filtro Silos Stoccaggio Segatura - Vagliat. Mac. e Stocc. Seg.	
E73		Filtro Silos Polm. Stocc. Segatura - Vagliat. Mac. e Stocc. Seg.	
E74		Filtro Silos Stoccaggio Segatura - Vagliat. Mac. e Stocc. Seg.	
E75		Filtro impianto cocciopesto	
E76		Impianto espansione termoisolamento	
E77		Silo materie prime per foglie	
E78		Silo materie prime per foglie	
E79		Silo materie prime per foglie	
E80		Silo materie prime per foglie	
E81		Silo materie prime per foglie	
E82		Silo materie prime per foglie	
E83		Silo materie prime per foglie	
E84		Silo materie prime per foglie	
E85		Depolvero nastri	
E86		Depolvero ramaggio di carico	
E87		Filtro cottura calcare - Forno Maerz n.2	
E88		Filtro camino emergenza forno Maerz n.2	
E89		Filtro camino emergenza forno Maerz n.2	
E90		Filtro polmonare soffiaggio segatura	
E91		Filtro silos materie prime n.1	
E92		Filtro silos materie prime n.2	
E93		Filtro silos materie prime n.3	
E94		Filtro silos materie prime n.4	
E95		Filtro brichetatura	
E96		Filtro nuovo spazzatura	
E97		Filtro a servizio dell'aspiratore industriale	
E98		Nuovo Filtro Silo Imp. 2	
E99		Filtro desaggio ossidi	
E100		Aspirazione sparto solforico	
E101		Filtro a servizio dell'aspiratore industriale	