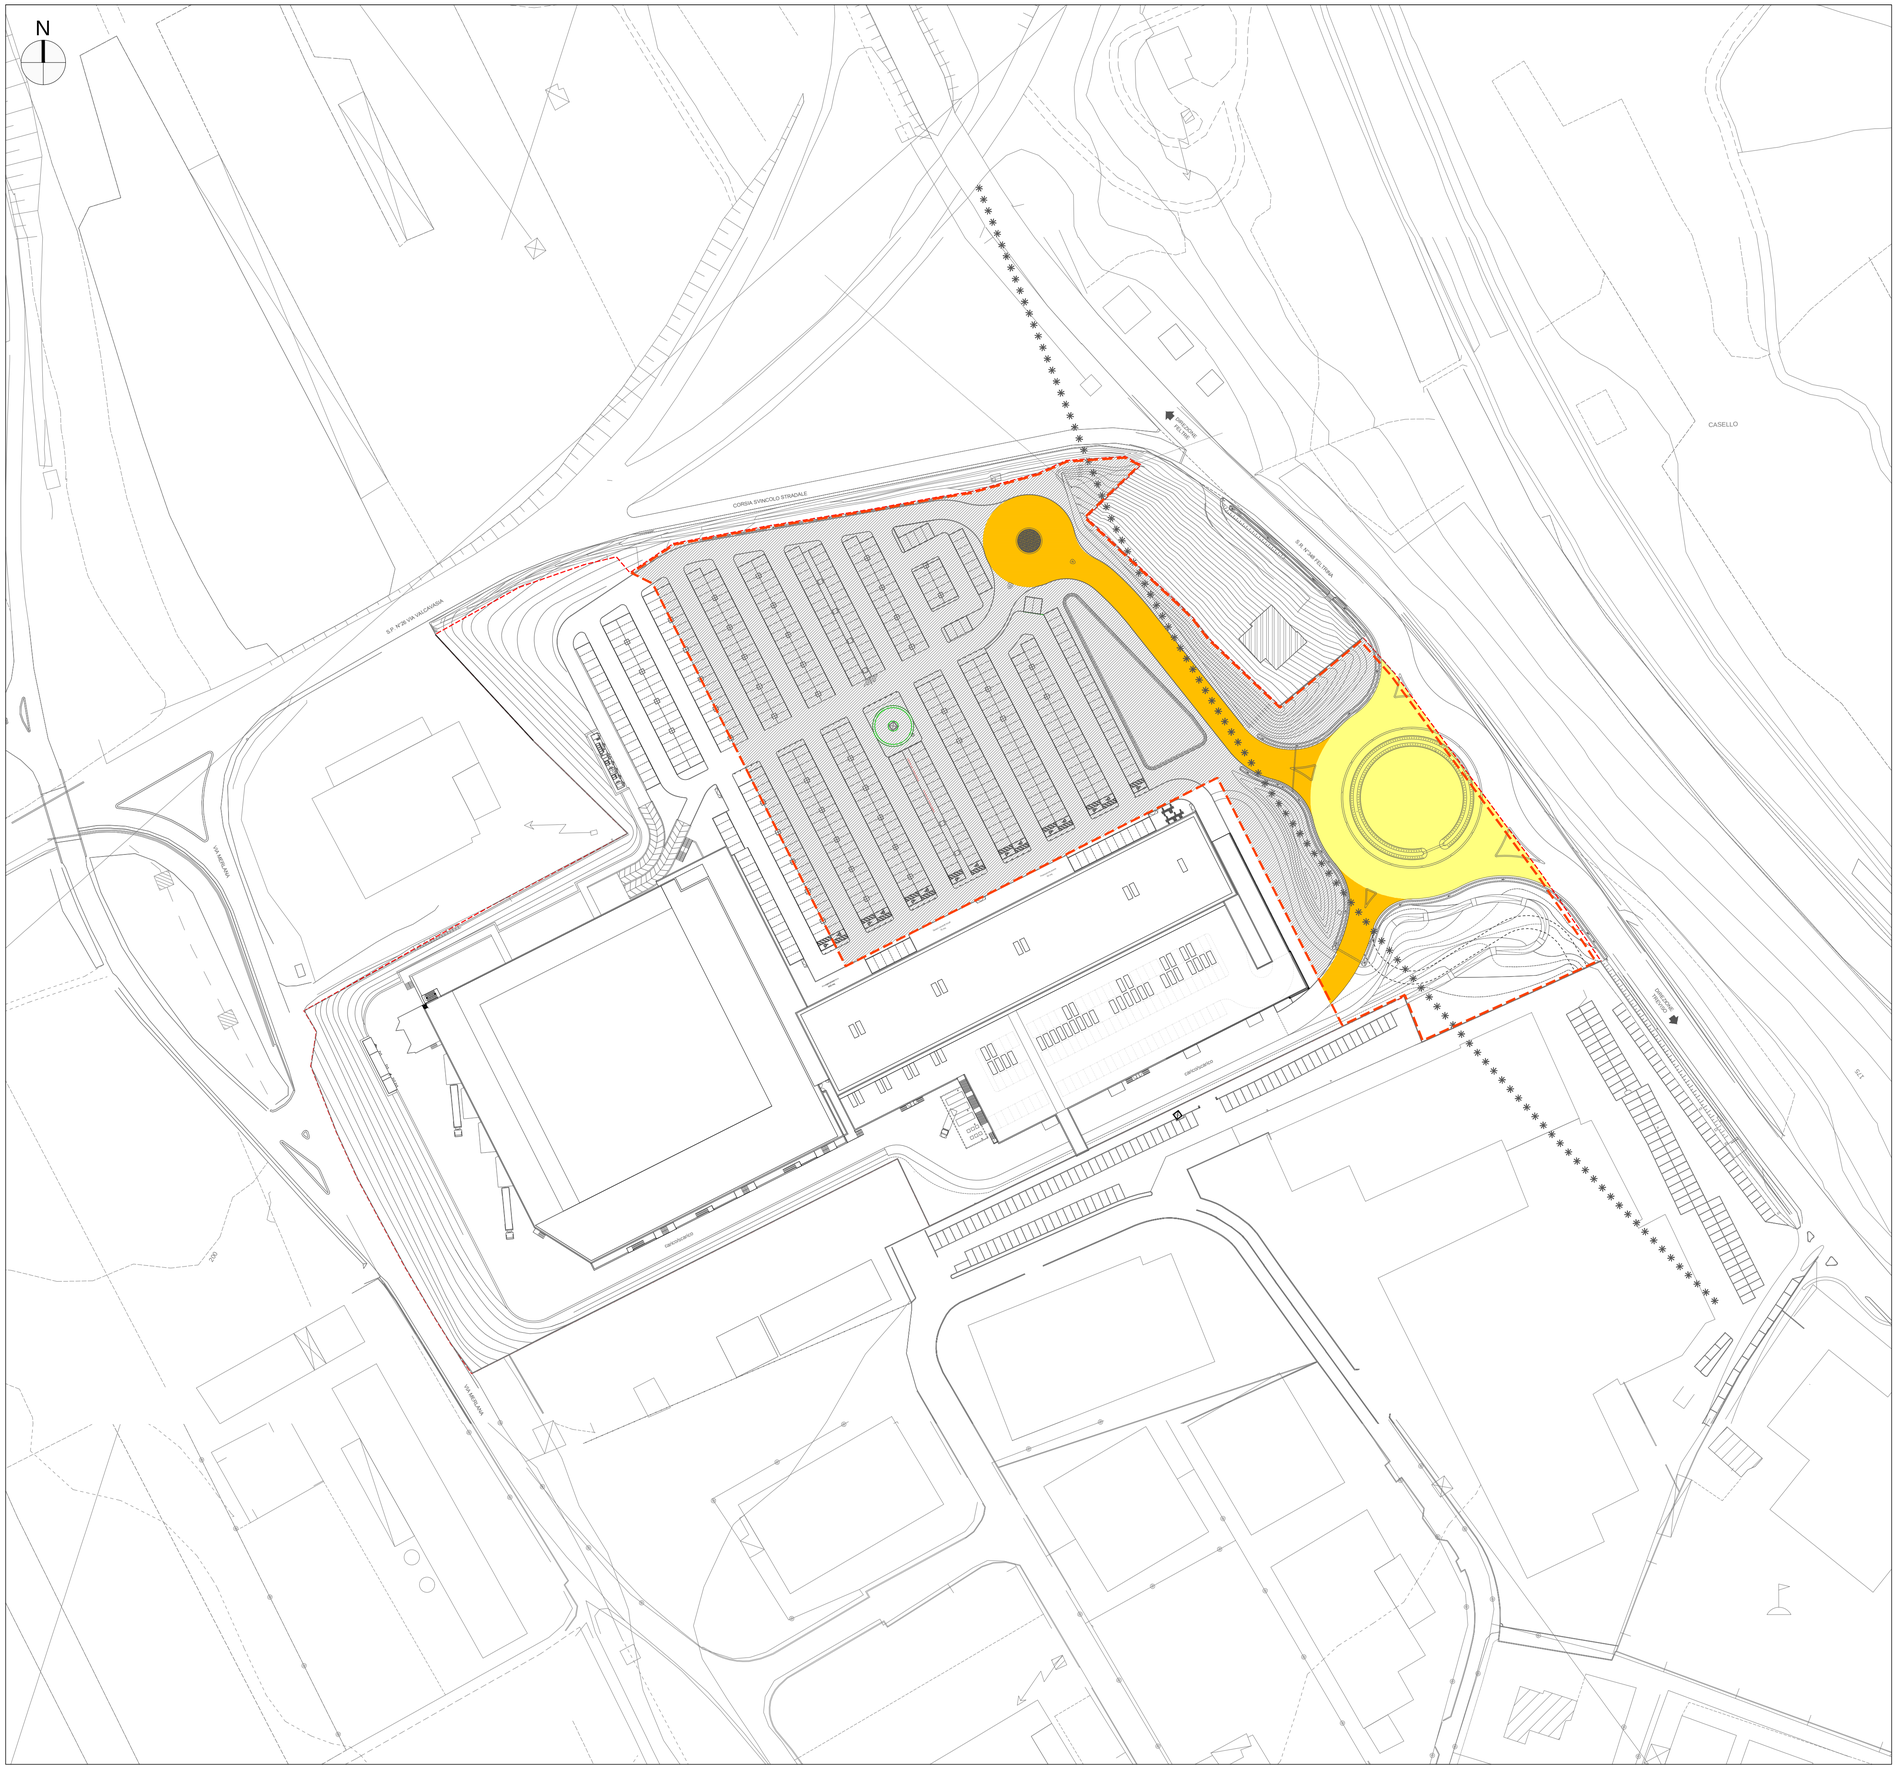

LEGENDA

- Perimetro Piano Urbanistico Attuativo
- Area da vincolare all'uso pubblico (verde e parcheggi)
- Area da cedere al Comune
- Area da cedere alla Regione Veneto

PROVINCIA di TREVISO
COMUNE di PEDEROBBA

PROGETTO DI VARIANTE CENTRO COMMERCIALE "AREA EX FUNGHI DEL MONTELLO"

Progetto preliminare

PROPONENTE: E.MA.PRI.CE. S.p.a.
Pzza Walther, 22
Bolzano
P.iva 03176890261

Progetto:
Individuazione aree pubbliche e vincolate all'uso pubblico

CODICE ELABORATO

P918	00	P	006	0	0	A	2
CODICE COMMESSA	OPERA	FASE	PROGRESSIVO	SUB	REV	ARG	DIV

REV	DESCRIZIONE	DATA	REDATTO	VERIFICATO	APPROVATO
3					
2					
1					
0	1^ EMISSIONE	Maggio'18	E. Forcelli	F. De Marzo	V. Granzotto

PROGETTISTA: arch. Valter Granzotto
CON: arch. Federico De Marzo
arch.Emiliano Forcelli

specialisti:

PROTECO engineering
PROTECO engineering s.r.l.
San Donà di Piave (VE) - 30027, Via C. Battisti, 39 - tel. +39 0421 54589 fax +39 0421 54532
www.protecoeng.com mail: protecoeng@protecoeng.com mail PEC: protecoengineeringsrl@legalmail.it P.I. 03952490278

SCALA: 1:1000
FILE: 006_PP1000000000_Prog_Individuazione aree pubbliche e vincolate all'uso pubblico.dwg
CTB: ARCHITETTURA.ctb

Il presente elaborato è di proprietà di PRO.TECO.O. engineering s.r.l. e non può essere riprodotto o trasmesso a terzi anche in modo parziale senza autorizzazione scritta