




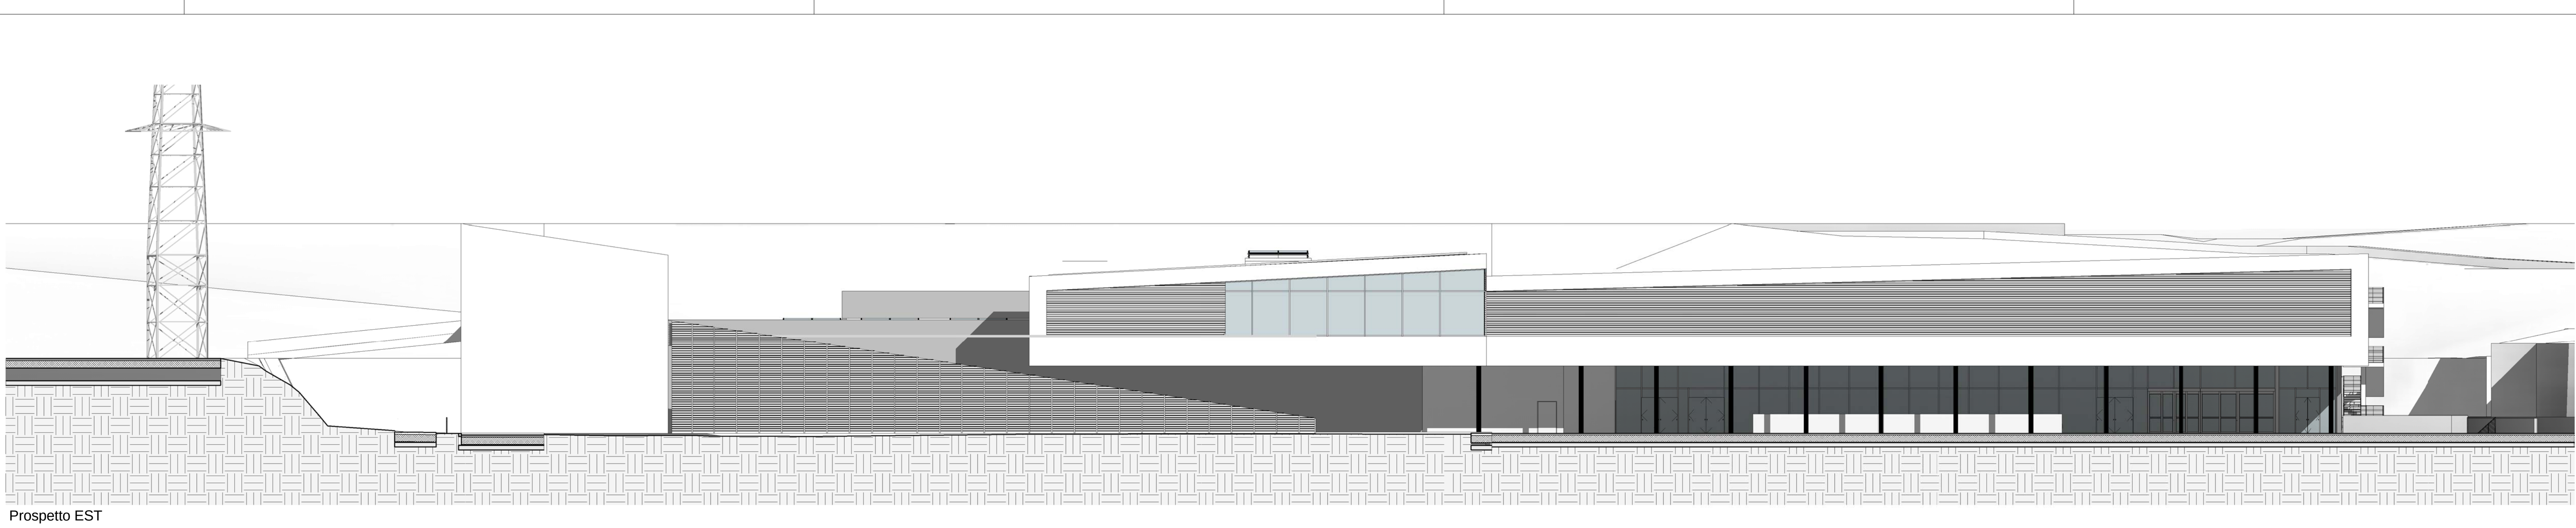


Prospetto EST

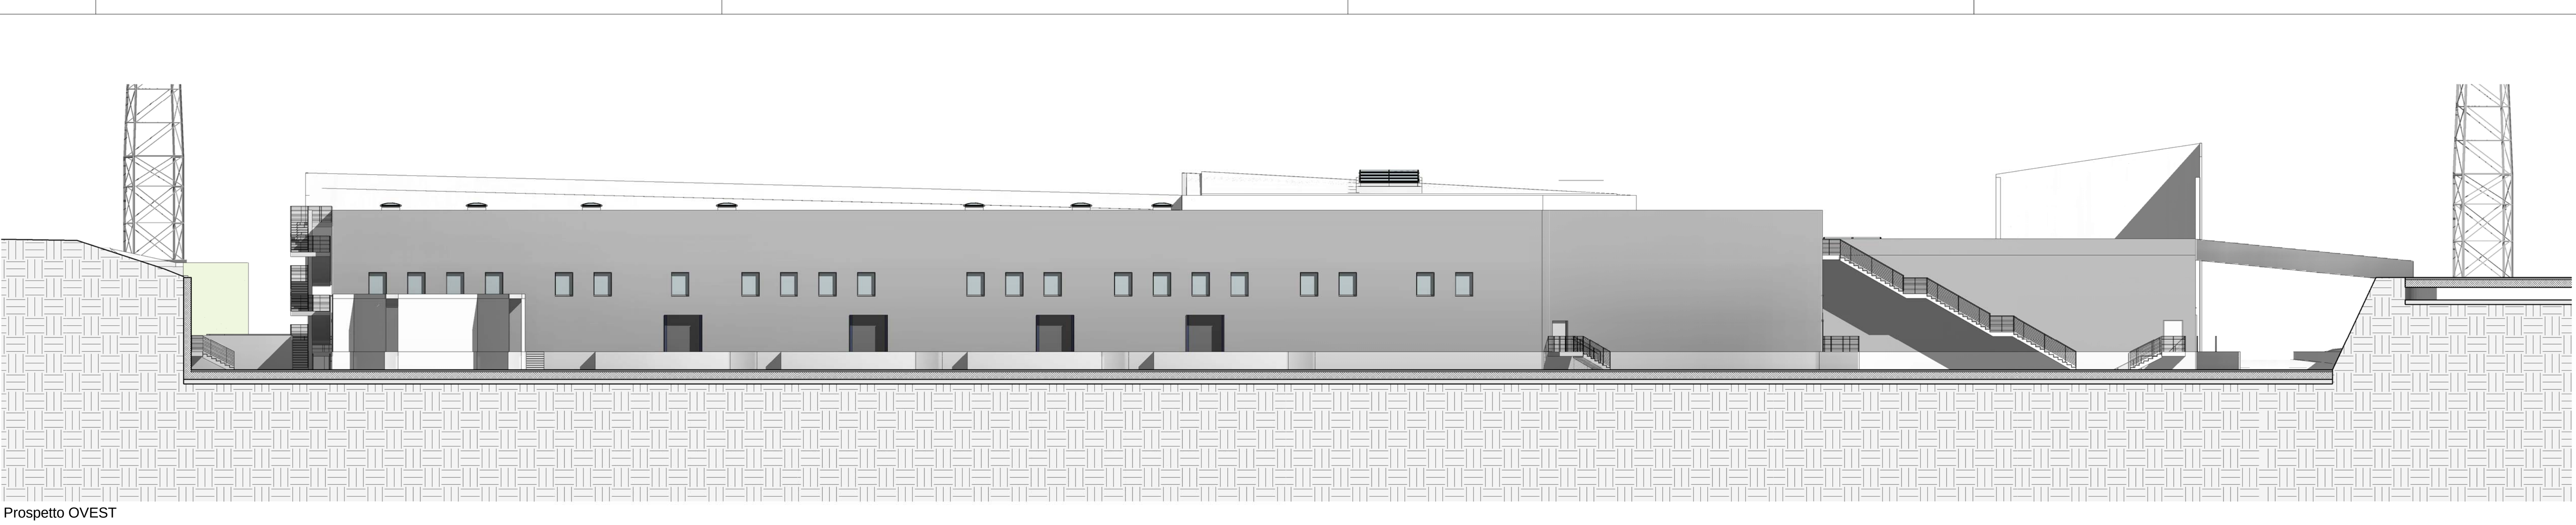

Prospetto OVEST

 

Prospetto NORD

 

Prospetto SUD

PROVINCIA DI TREVISO  
COMUNE DI PEDEROBBA  
NUOVO FABBRICATO AD USO  
COMMERCIALE-DIREZIONALE



Progetto preliminare

E.M.A. P.R.I. C.E. S.p.A.  
Piazza Valsugana, 22  
31040 BOLLANDI (TV)  
P.IVA 03278890261

| Progetto: | Prospetti   | CODICE ELABORATO | 015005                        |
|-----------|-------------|------------------|-------------------------------|
| REV.      | DESCRIZIONE | DATA             | REDAITTO VERIFICATO APPROVATO |

|   |  |  |  |  |  |
|---|--|--|--|--|--|
| 3 |  |  |  |  |  |
| 2 |  |  |  |  |  |
| 1 |  |  |  |  |  |
| 0 |  |  |  |  |  |

|              |                                                      |              |  |
|--------------|------------------------------------------------------|--------------|--|
| PROGETTISTI: | arch. Valter Granzotto                               | specialisti: |  |
| CON:         | arch. Federico De Marco<br>arch. Emiliano Forcellini |              |  |

|                            |                                                                              |       |
|----------------------------|------------------------------------------------------------------------------|-------|
| PROTECO engineering S.r.l. | via G. D'Adda, 10 - 31040 BOLLANDI (TV) - tel. 0422/888888 - fax 0422/888889 | 1:200 |
| www.proteco.it             | email: proteco@proteco.it - web: www.proteco.it                              | FILE  |