



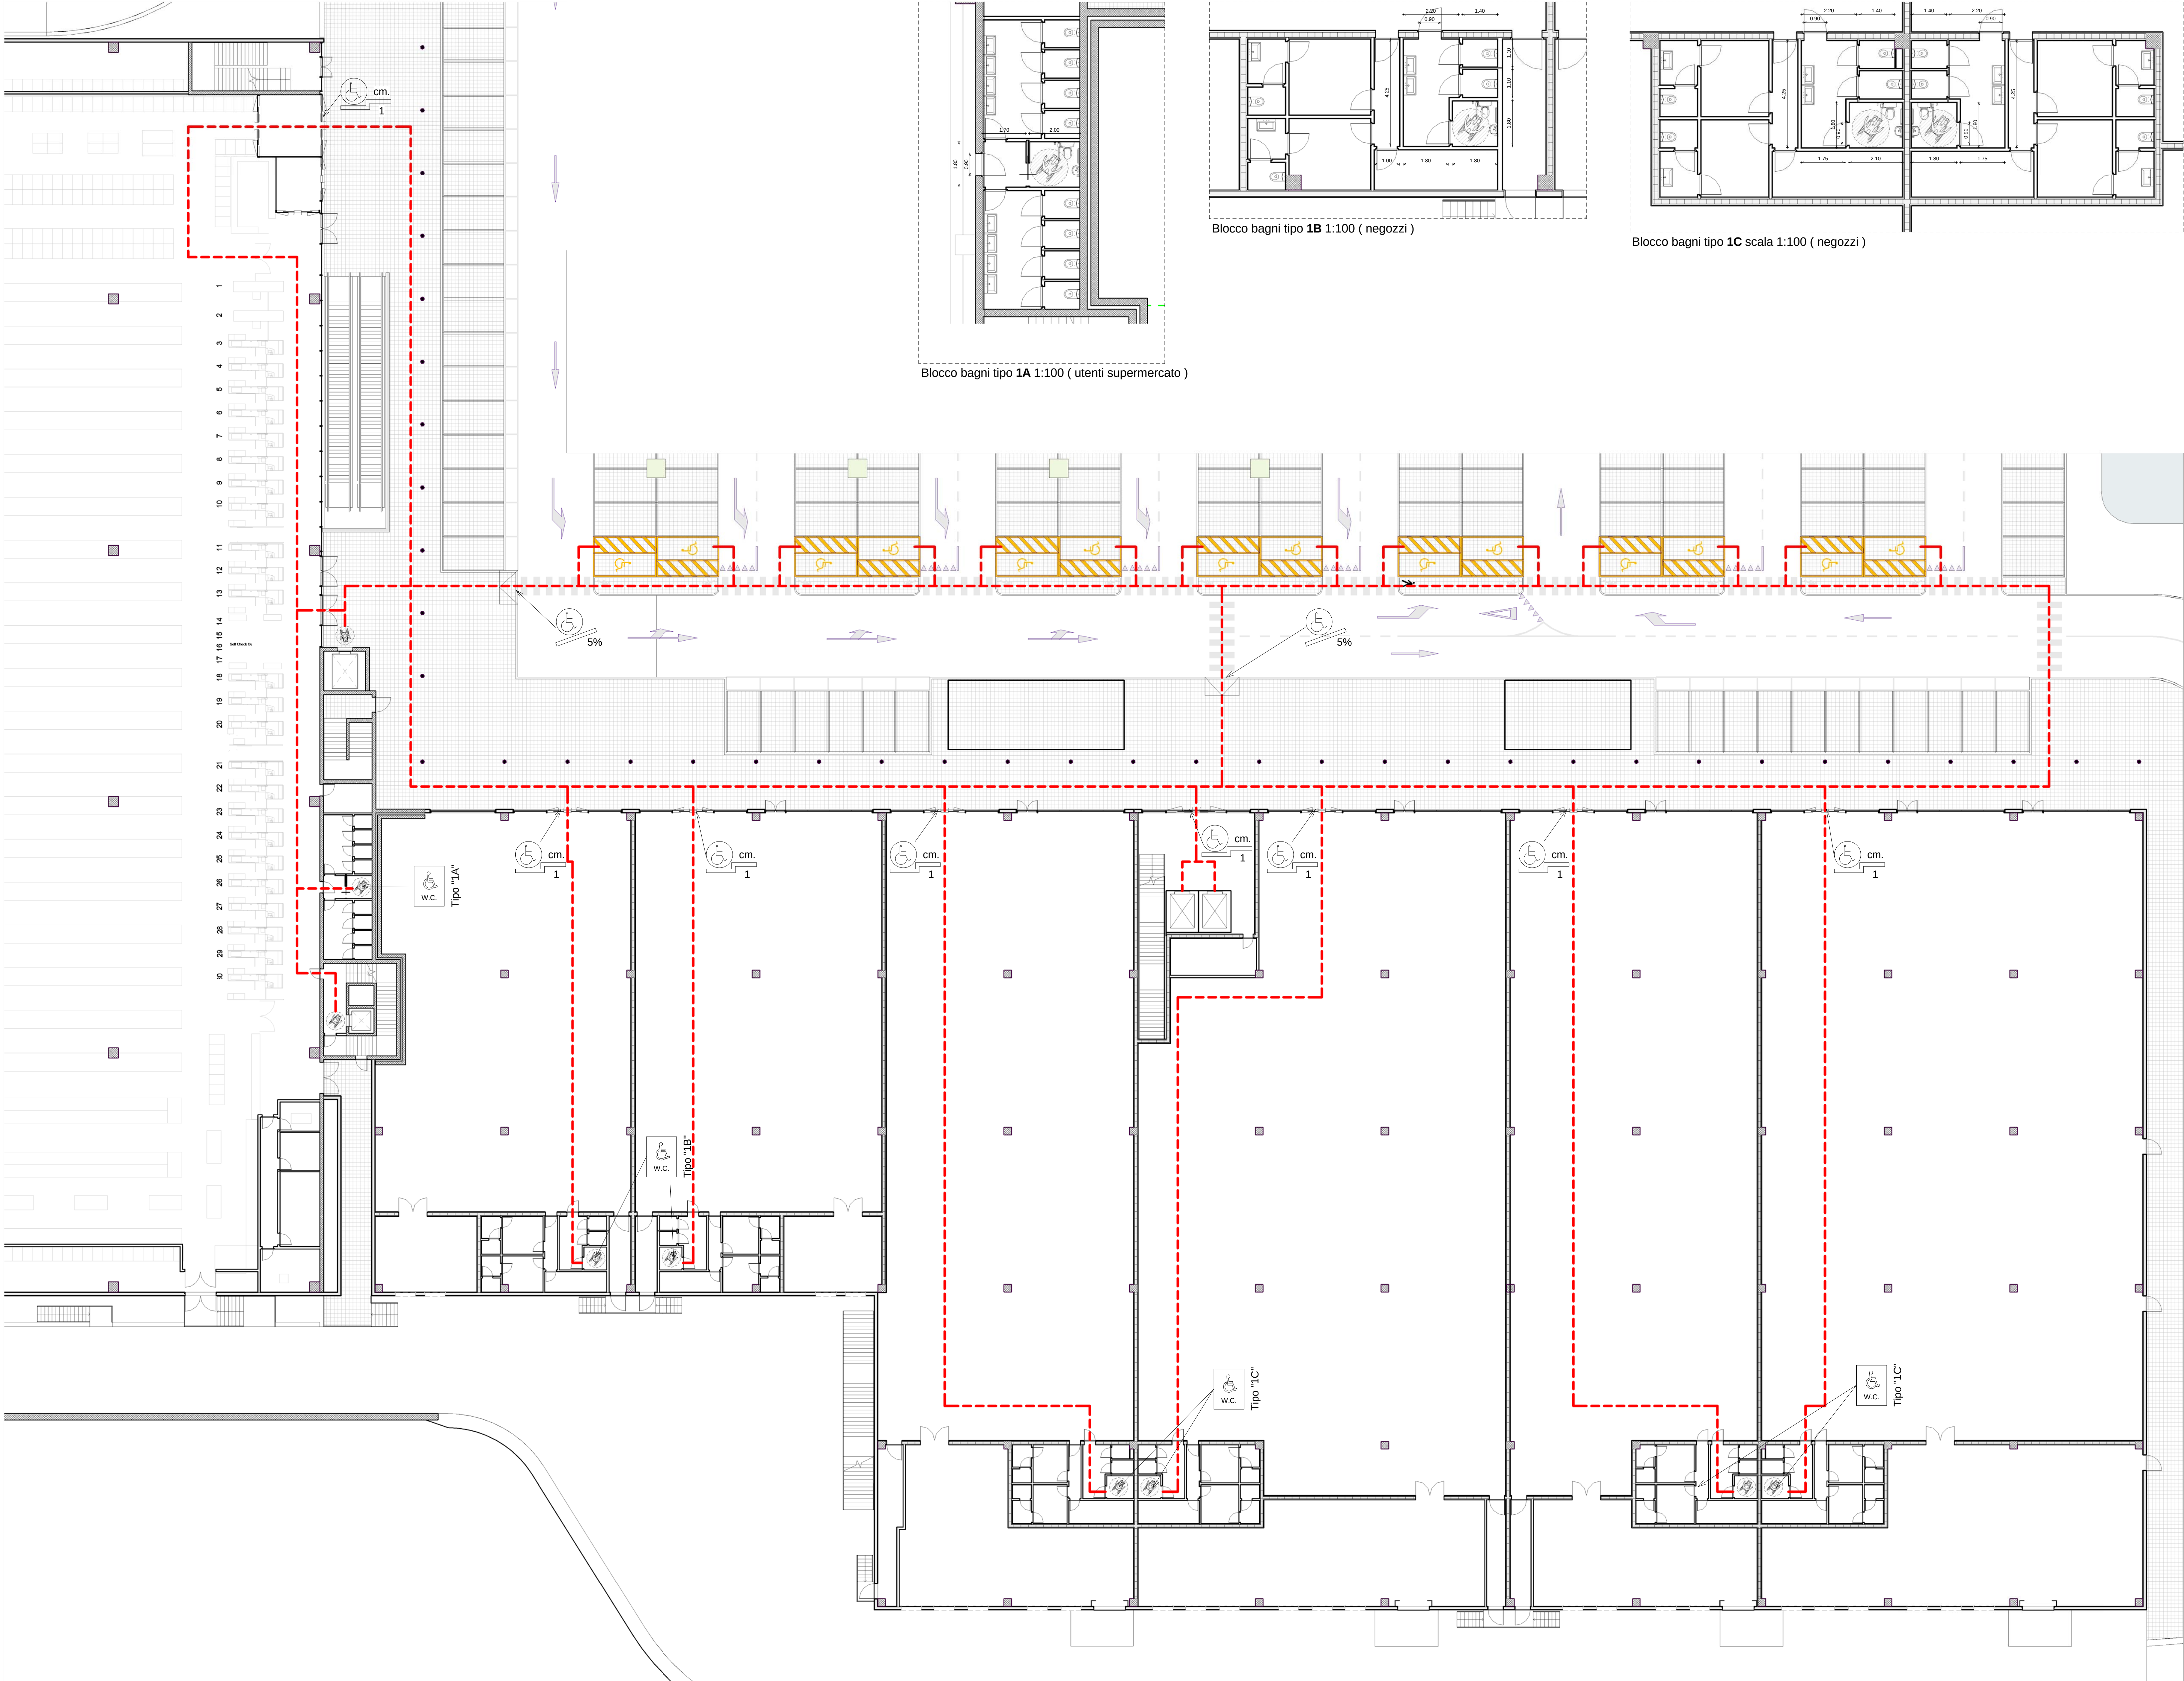

PROVINCIA DI TREVISO
COMUNE DI PEDEROBBA
NUOVO FABBRICATO AD USO
COMMERCIALE-DIREZIONALE

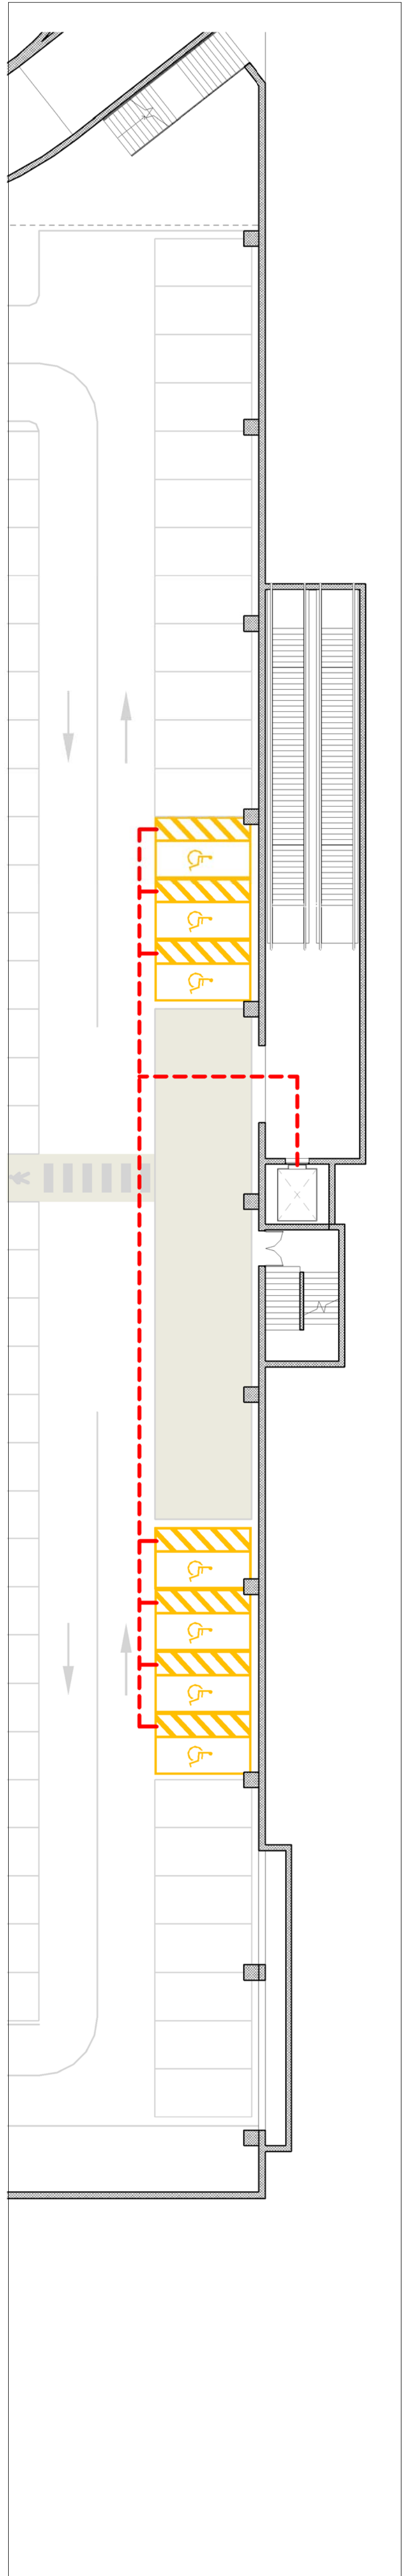

Progetto preliminare

Il presente elaborato è di proprietà di PROTECO e non può essere copiato, ristampato, distribuito o utilizzato in alcun modo senza la scritta autorizzazione scritta.

Progetto:
Conformità legge 13/89 e D.M. 236/89 art. 10,
D.G.R. 509/10 e s.m.i. - Interrato e piano terra

E.M.A.PRICE, S.p.A.
Piazza Walther, 22
BOLZANO (BO) 39100
P.IVA 03176890261

CODICE ELABORATO
P918 00 P 020 0 0 A B

REV.	DESCRIZIONE	DATA	REDAZIONE	VERIFICATO	APPROVATO
3					
2					
1					
0					

PROGETTISTI: arch. Valter Granzotto
CON: arch. Federico De Marzo
arch. Emiliano Forcellì

FILE: