


STATO AUTORIZZATO: AREE DI LAVORAZIONE E VIABILITÀ - SCALA 1:500

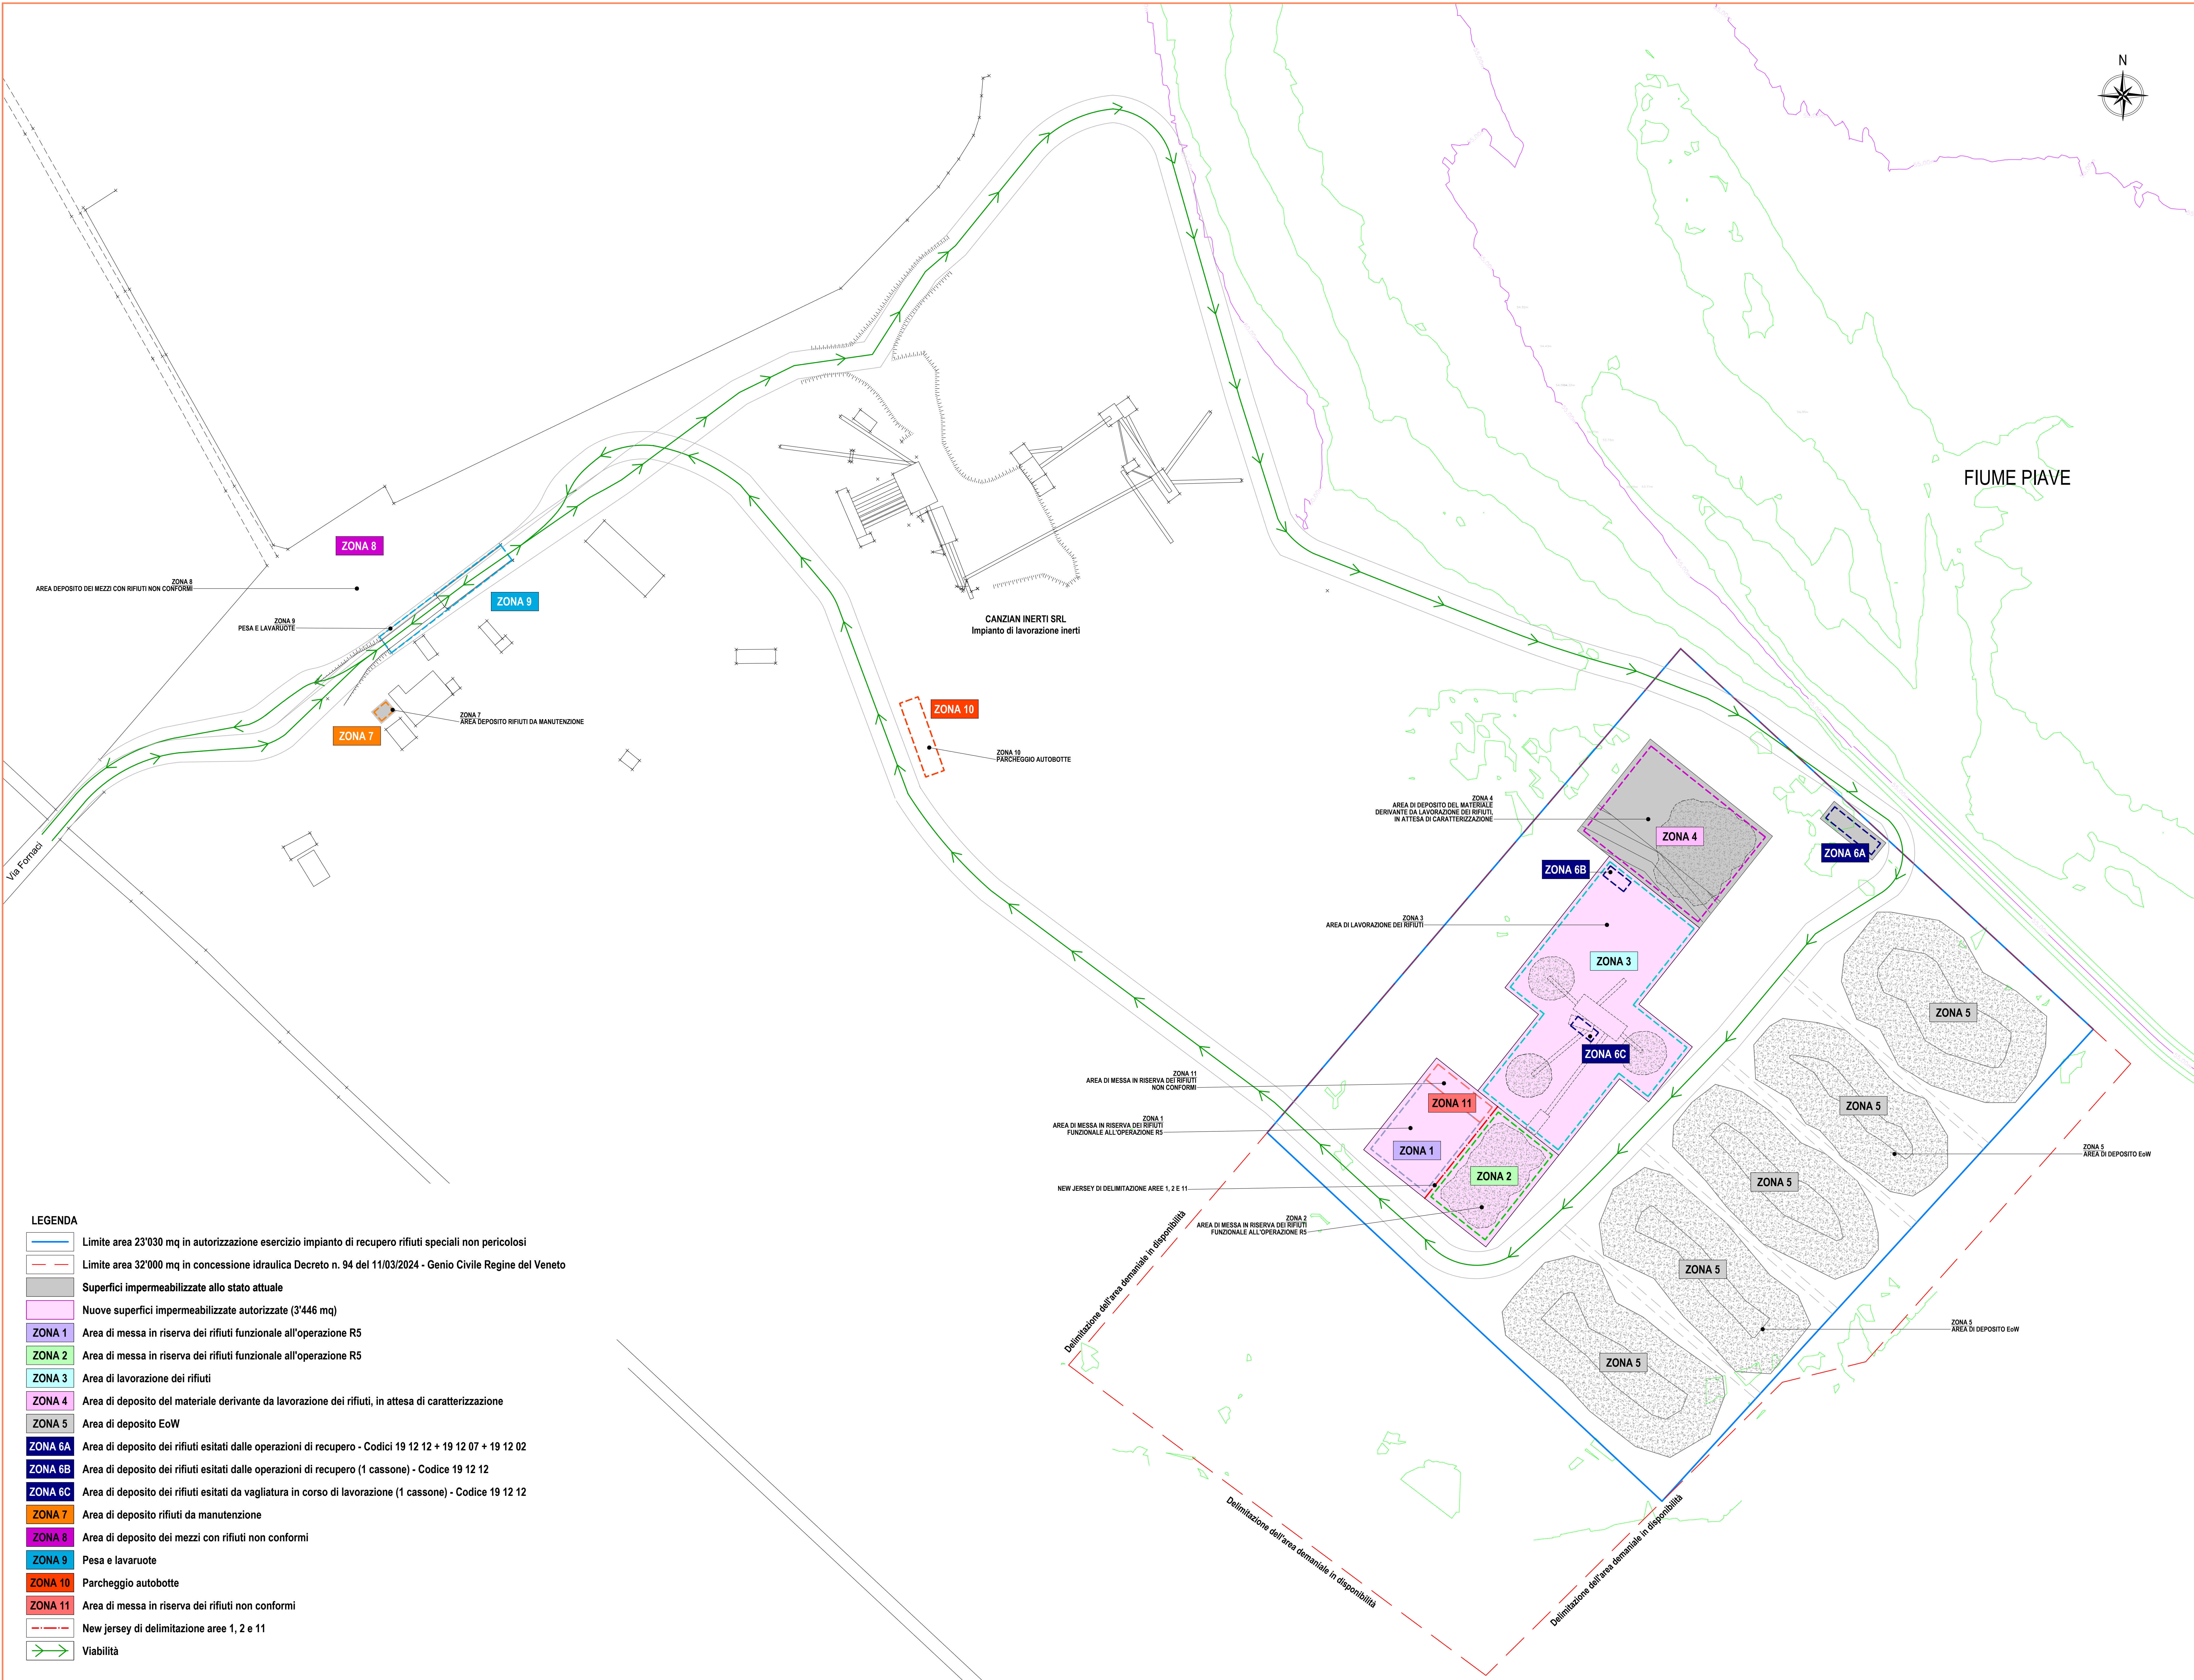

REGIONE DEL VENETO PROVINCIA DI TREVISO COMUNE DI SPRESIANO		TAVOLA T1A VERS. 6	
PROGETTO: RINNOVO AUTORIZZAZIONE ESERCIZIO IMPIANTO DI RECUPERO RIFIUTI SPECIALI NON PERICOLOSI - DDP 420 del 27/12/2024 AREE DI LAVORAZIONE E DELLA VIABILITA'		DATA: 05/03/2024	
OGGETTO: PLANIMETRIA DELLO STATO AUTORIZZATO INDIVIDUAZIONE DELLE AREE DI LAVORAZIONE E DELLA VIABILITA'		N° ALLEGATO: 4	
IDENTIFICATIVI CATASTALI: COMUNE DI SPRESIANO - AREA DEMANIALE		COORDINATO: 6520-0261	
COMMITTENTE: CANZIAN INERTI SRL Sede legale: Via Tempio Valsavo, n. 18/C 31056 SUGERANA (TV) CF e P.IVA 04817202620			
Sede impianto: Via Forno, n. 16 31027 SPRESIANO (TV) CF e P.IVA 04817202620			
TECNICO: TONINO REG RENATO Via Torre Agrippa, n. 10/2 31027 SPRESIANO (TV) Tel. 0422-880208 Fax 0422-887954 E-mail: studio@toninor.it			
ELENCO ELABORATI GRAFICI			
☒	TAVOLA	T1A	PLANIMETRIA DELLO STATO AUTORIZZATO. INDIVIDUAZIONE DELLE AREE DI LAVORAZIONE E DELLA VIABILITA'
☐	TAVOLA	T1B	PLANIMETRIA DELLO STATO REALIZZATO: INDIVIDUAZIONE DELLE AREE DI LAVORAZIONE E DELLA VIABILITA'
☐	TAVOLA	T2	LINEE METEORICHE - PLANIMETRIA DELLO STATO AUTORIZZATO E DELLO STATO REALIZZATO