


## STATO REALIZZATO: TRATTAMENTO ACQUE METEORICHE - SCALA 1:50

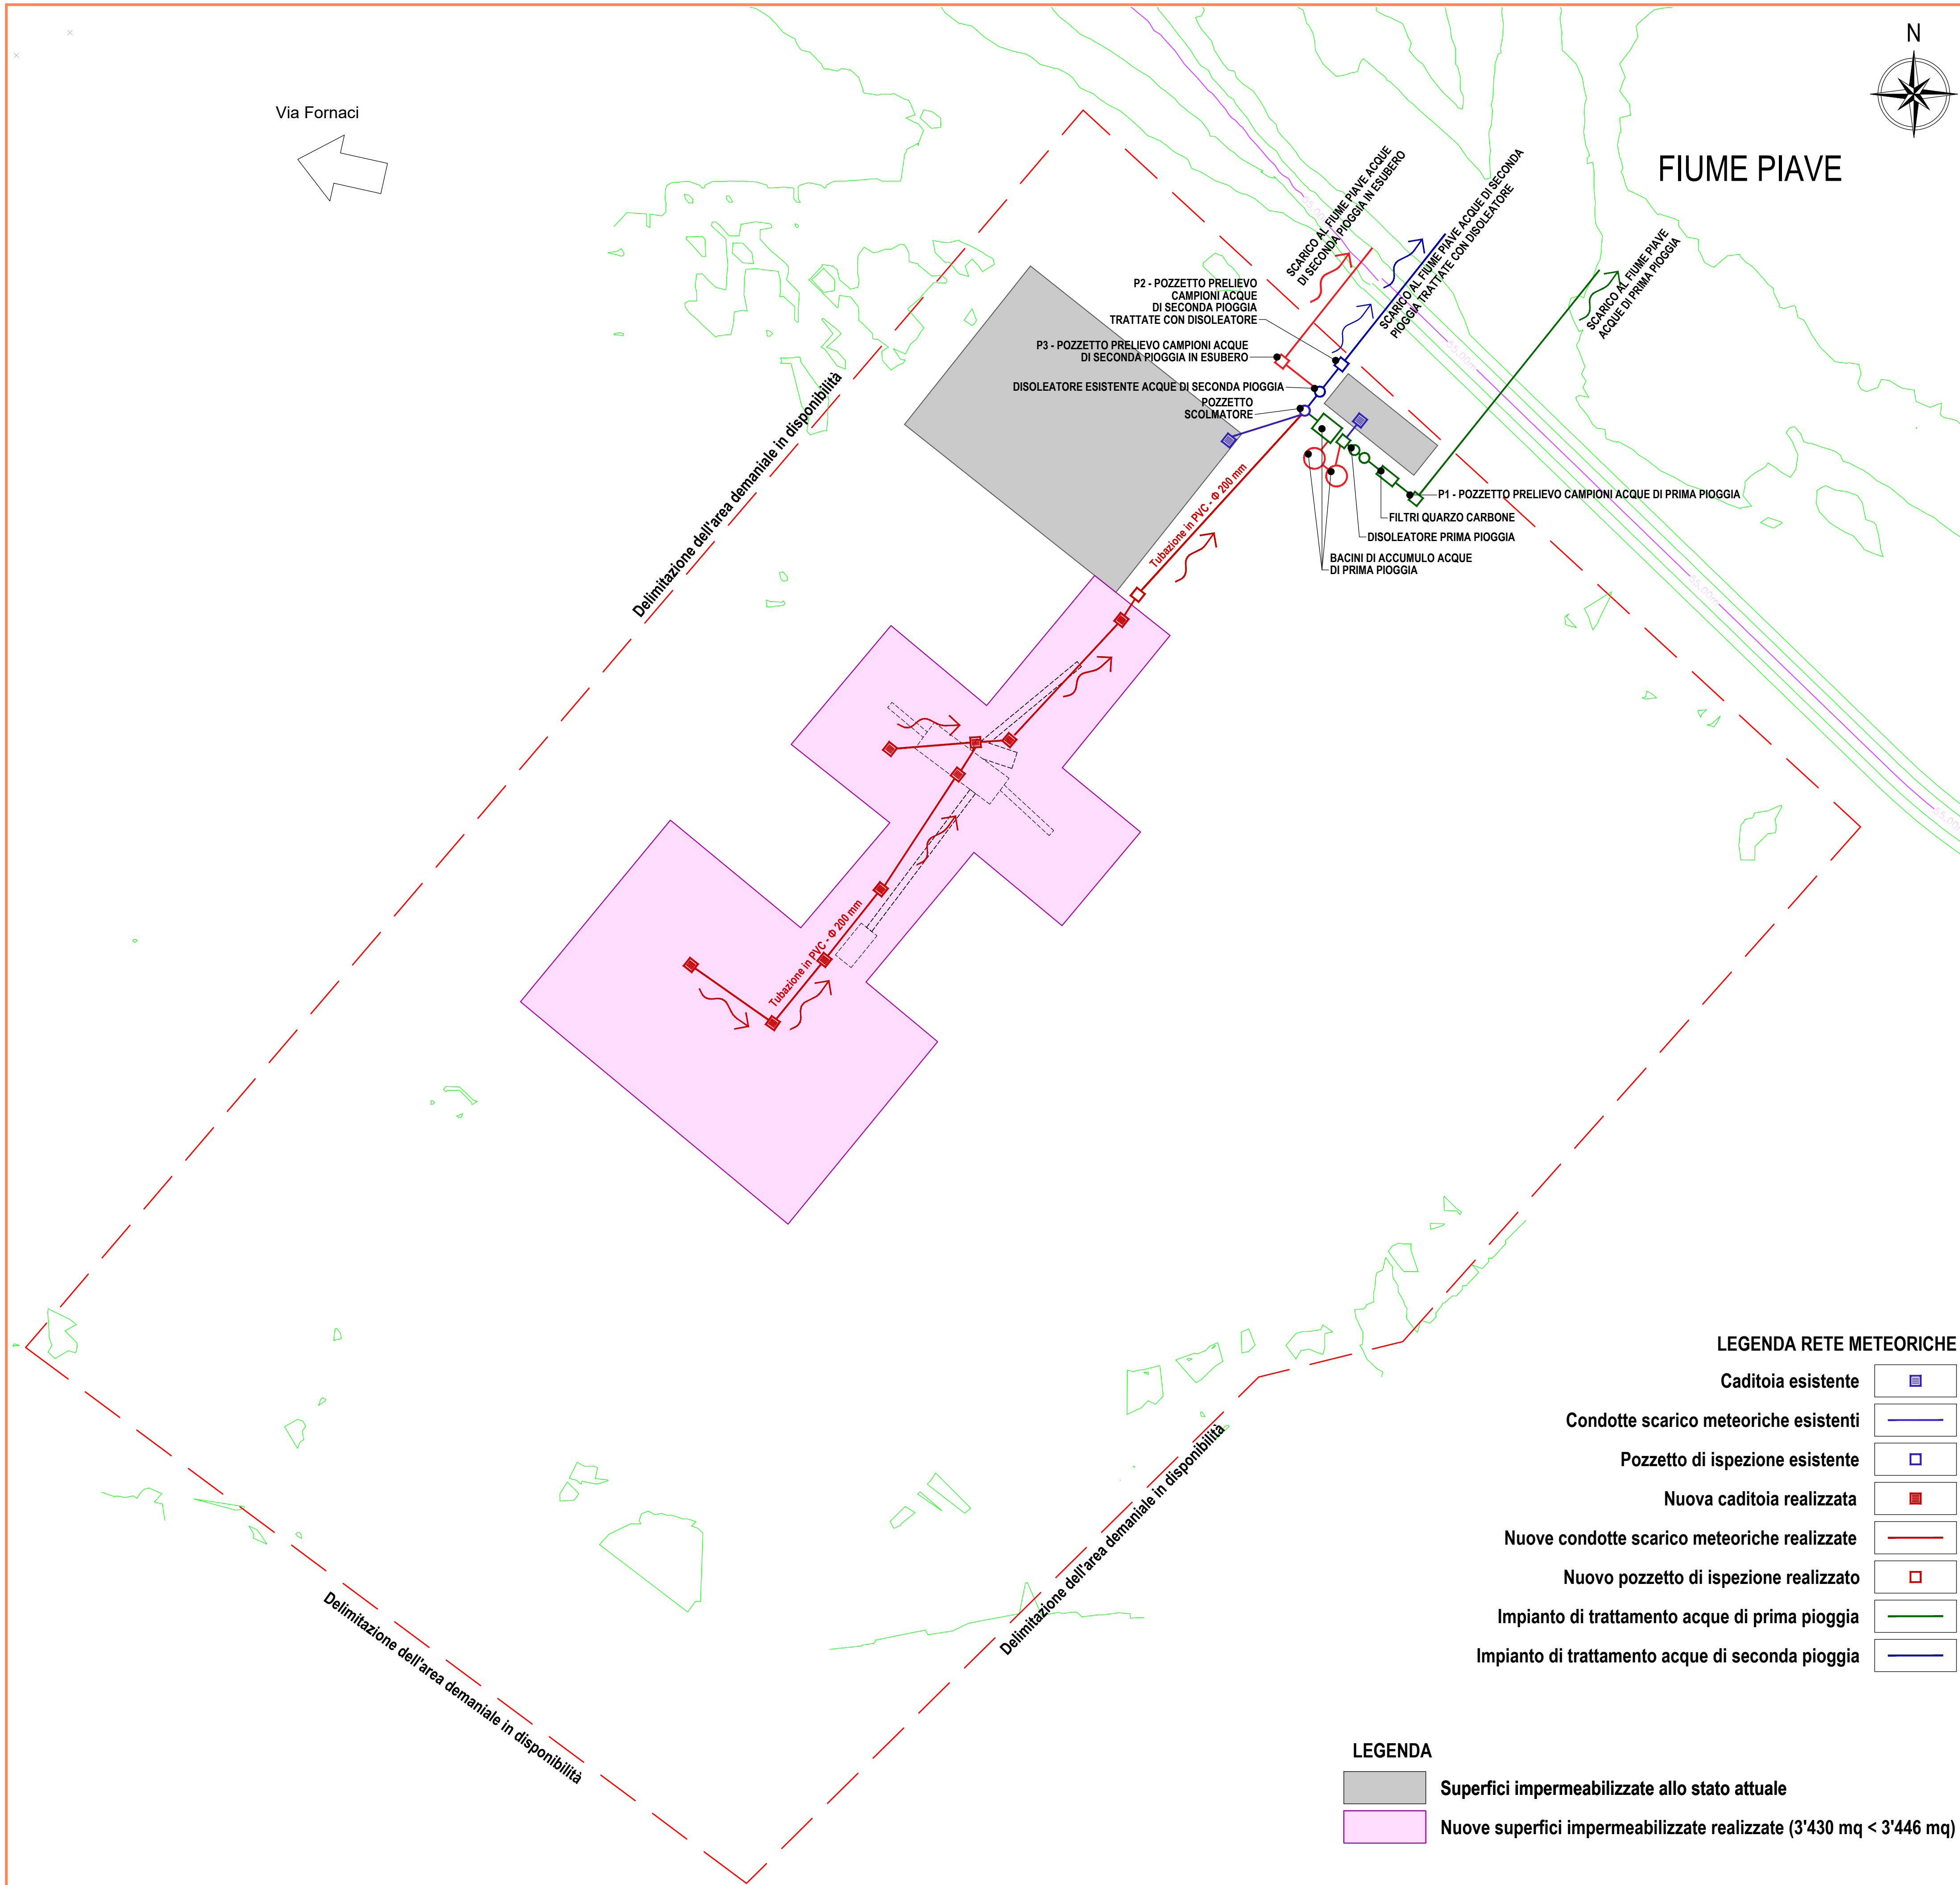

|   |        |                                                                |                                                                                                  |
|---|--------|----------------------------------------------------------------|--------------------------------------------------------------------------------------------------|
| REGIONE DEL VENETO<br>PROVINCIA DI TREVISO<br>COMUNE DI SPRESIANO   |        | TAVOLA<br><br><b>T2</b><br><br>VERS. 8                         |                                                                                                  |
| PROGETTO:<br><br><b>RINNOVO AUTORIZZAZIONE ESERCIZIO IMPIANTO DI RECUPERO RIFIUTI SPECIALI NON PERICOLOSI - DDP 420 del 27/12/2024</b><br><br><b>LINEE METEORICHE</b> |        | DATA:<br>27/11/2025                                            |                                                                                                  |
| OGGETTO:<br><b>LINEE METEORICHE<br/>PLANIMETRIE DELLO STATO AUTORIZZATO E DELLO STATO REALIZZATO</b>                                                                  |        | N° ALLEGATI:<br><b>4</b><br><br>COMMESSA:<br><b>0520-02-01</b> |                                                                                                  |
| IDENTIFICATIVI CATASTALI:<br><br><b>COMUNE DI SPRESIANO - AREA DEMANIALE</b>                                                                                          |        |                                                                |                                                                                                  |
| COMMITTENTE:<br><br><b>CANZIAN INERTI SRL</b><br><b>Sede legale:</b><br>Via Tempio Votivo, n. 18/c<br>31058 SUSEGANA (TV)<br>CF e P.IVA 04817050265                   |        |                                                                |                                                                                                  |
| <b>Sede impianto:</b><br>Via Fornaci, n. 16<br>31027 SPRESIANO (TV)                                                                                                   |        |                                                                |                                                                                                  |
| TECNICO:<br><br><b>TONON Ing. RENATO</b><br>Via Dante Alighieri, n. 10/2<br>31027 SPRESIANO (TV)<br>Tel. 0422-880208 Fax 0422-887954<br>Email: studio@tonon.it        |        |                                                                |                                                                                                  |
| <b>ELENCO ELABORATI GRAFICI</b>   |        |                                                                |                                                                                                  |
| <input type="checkbox"/>   | TAVOLA | T1A                                                            | PLANIMETRIA DELLO STATO AUTORIZZATO - INDIVIDUAZIONE DELLE AREE DI LAVORAZIONE E DELLA VIABILITÀ |
| <input type="checkbox"/>   | TAVOLA | T1B                                                            | PLANIMETRIA DELLO STATO REALIZZATO - INDIVIDUAZIONE DELLE AREE DI LAVORAZIONE E DELLA VIABILITÀ  |
| <input checked="" type="checkbox"/>   | TAVOLA | T2                                                             | LINEE METEORICHE - PLANIMETRIA DELLO STATO AUTORIZZATO E DELLO STATO REALIZZATO                  |