


N.B. La posizione dei cumuli è puramente indicativa a dimostrazione delle superfici occupate dai quantitativi massimi

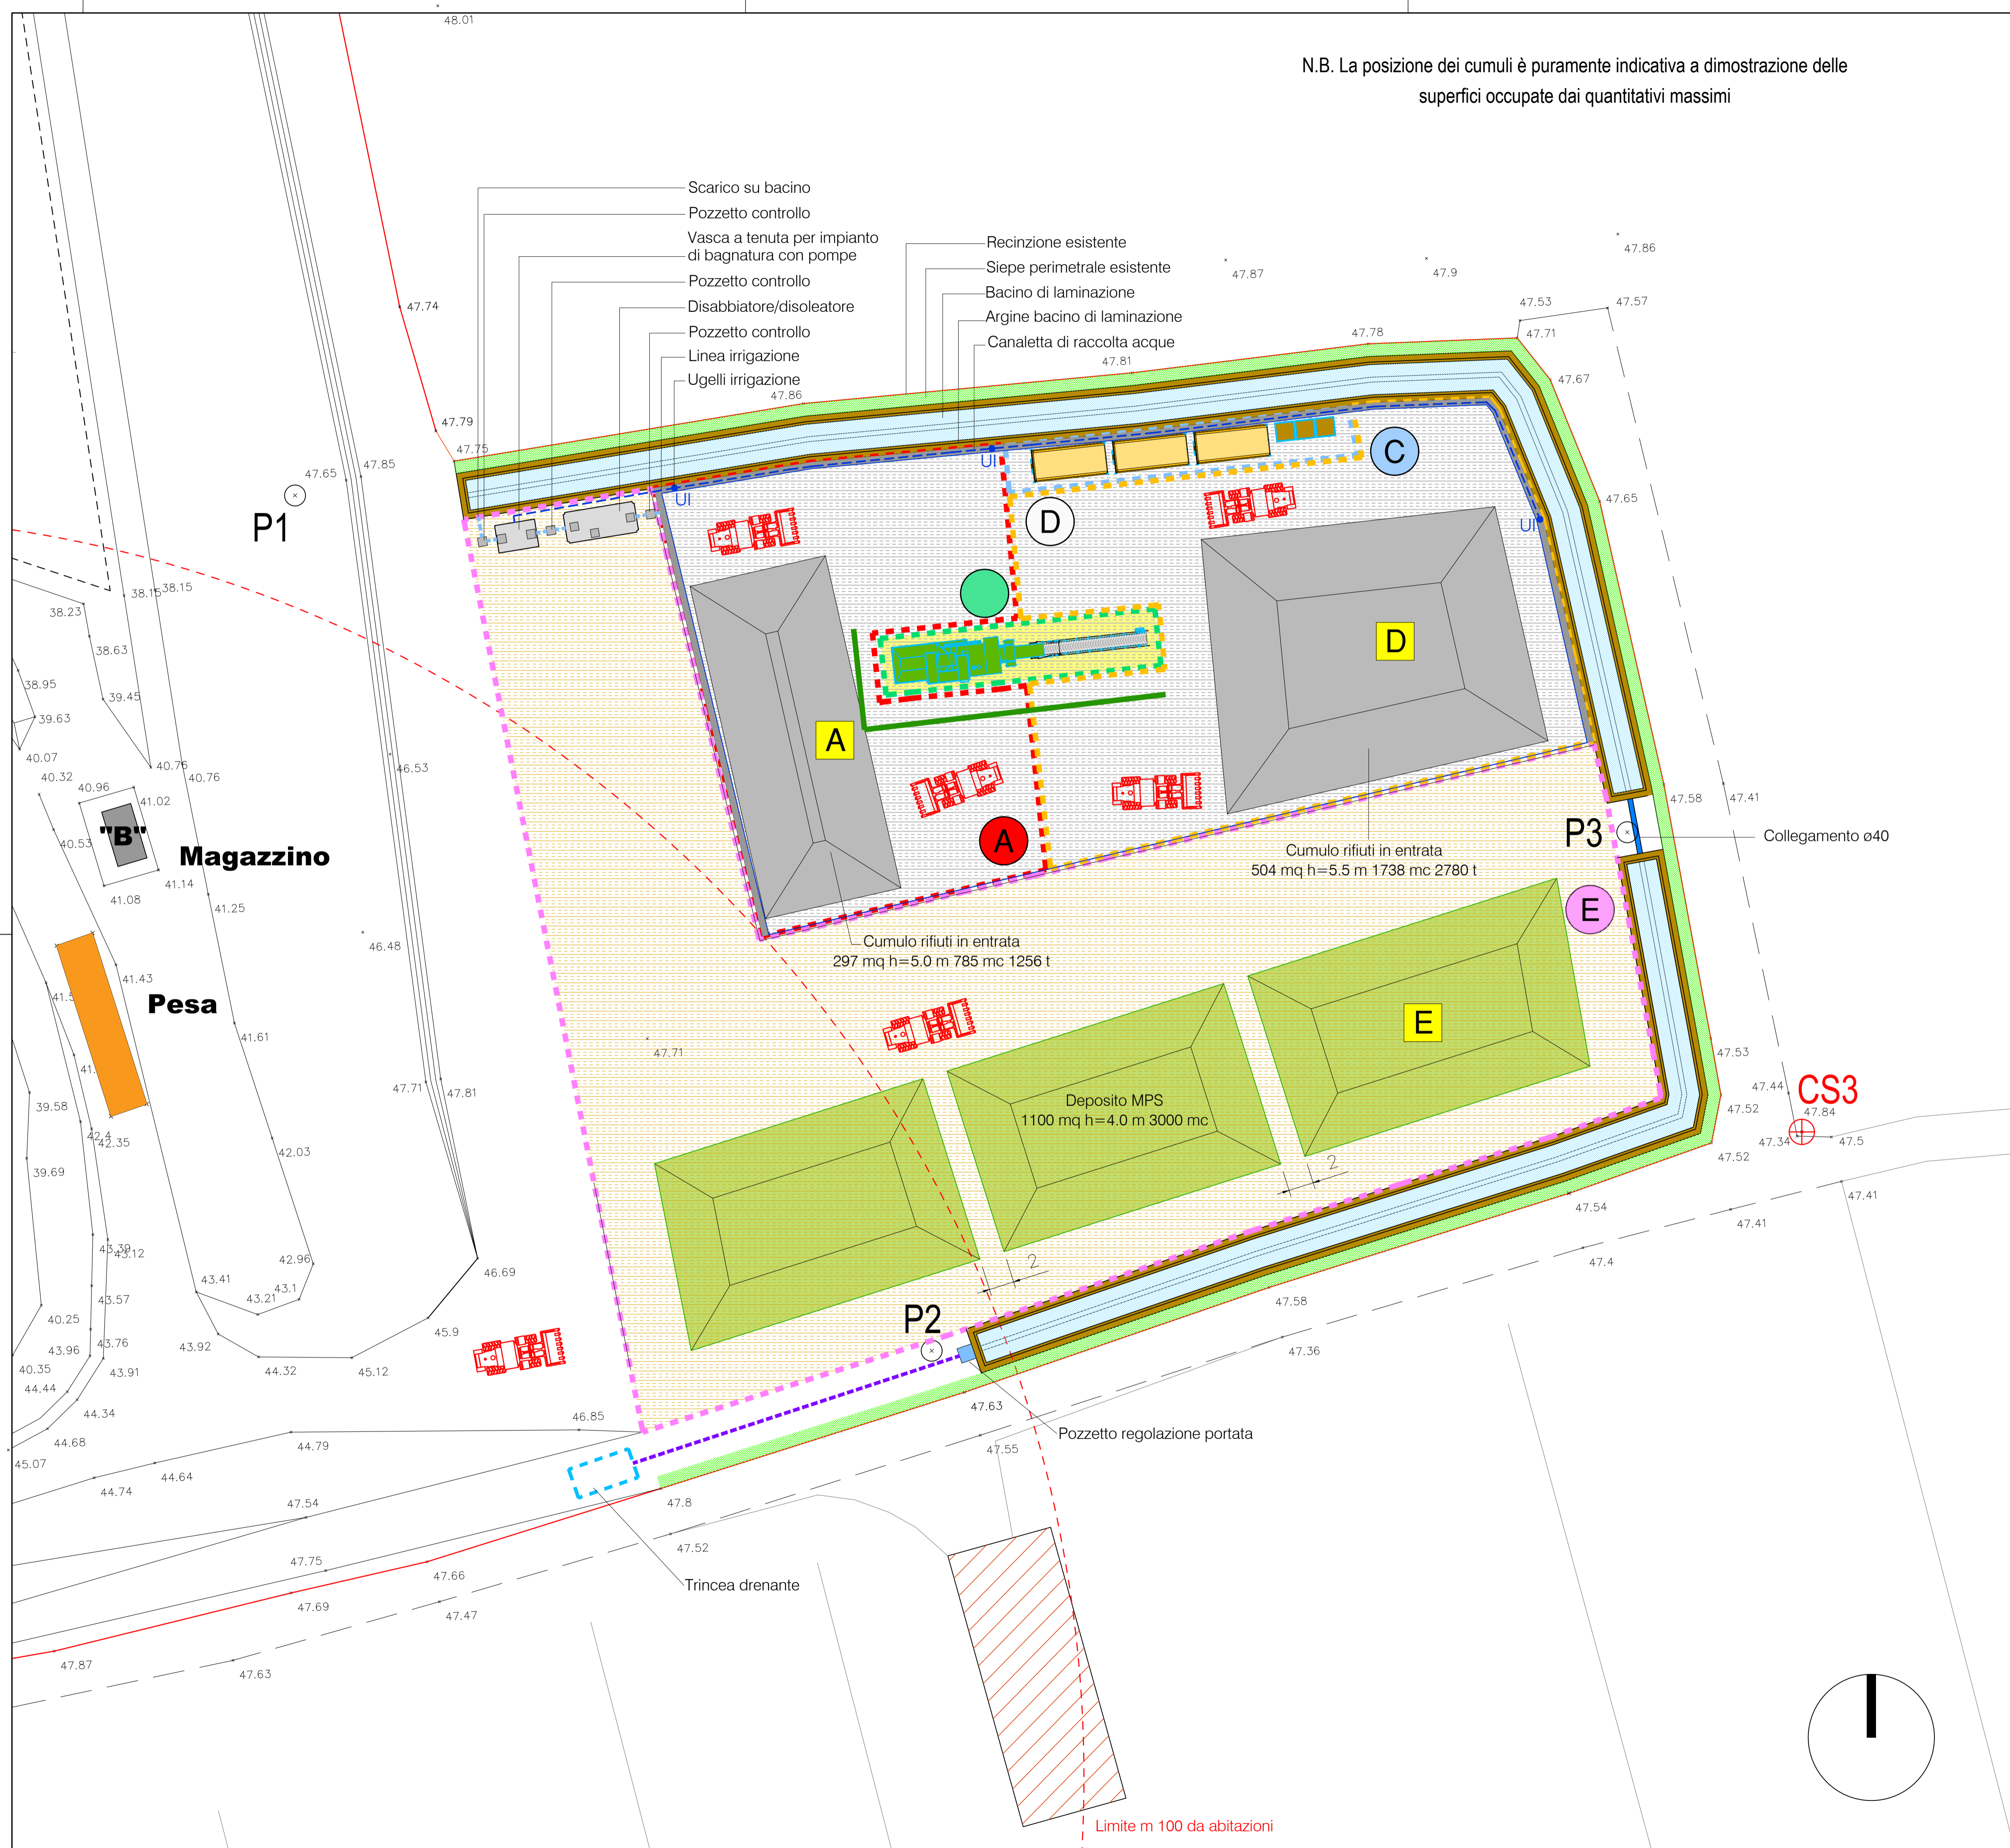

Caposaldi di riferimento

| | | | |
|--|-------------|-------------|---------|
| Descrizione: CS1 spigolo N.W. pozzetto aquedotto (colore giallo) | X=est | Y=nord | Z=quota |
| Coordinate: | 1724347,677 | 5062664,934 | 48,96 |
| Descrizione: CS2 spigolo N.W. pozzetto enel (colore giallo) | X=est | Y=nord | Z=quota |
| Coordinate: | 1724446,264 | 5062483,018 | 48,15 |
| Descrizione: CS3 centro (colore giallo) sopra paletto in c.a., esterno ex cava zona S.E. | X=est | Y=nord | Z=quota |
| Coordinate: | 1724658,565 | 5062554,190 | 47,84 |
| Descrizione: CS4 spigolo (colore giallo) sopra muretto in cls, fondazione impianti vagliatura, fondo ex cava | X=est | Y=nord | Z=quota |
| Coordinate: | 1724453,220 | 5062643,662 | 40,61 |

LEGENDA

- caposaldi di riferimento planialtimetrico
- punti battuti con quota slm
- limite recinzione perimetrale
- linee discontinuità terreno
- limite strade
- canali/canalette
- pozzo di approvvigionamento idrico
- pozzo spia con quota boccapozzo
- tubazione in cls ø40
- trincea drenante
- direzione di deflusso acque superficiali
- direzione deflusso acque in canaletta
- condotta interrata per bagnatura
- ugelli di irrigazione
- pavimentazione in vagliato cementato sp. cm 25
- sterrato, misto granulometrico compatto
- pavimentazione in calcestruzzo sp. cm 25
- barriera acustica h=400 cm L=24 + 8 m

Gestione dell'impianto

- Zona A - Stoccaggio rifiuti in entrata **A** Cumulo A
- Zona B - Lavorazione: frantumazione e vagliatura **B** Cumulo B
- Zona C - Stoccaggio in contenitori rifiuti esitati selezionati **C** Cumulo C
- Zona D - Stoccaggio del lavoro in attesa delle verifiche **D** Cumulo D
- Zona E - Deposito Materia Prima Secondaria **E** Cumulo E

Regione Veneto Provincia di Treviso
COMUNE DI CASTELLO DI GODEGO

PROGETTO DI MESSA IN ESERCIZIO DI IMPIANTO DI RECUPERO RIFIUTI NON PERICOLOSI UBICATO ALL'INTERNO DELL'EX CAVA "SACE"

TG08 Scala 1:250
 Data: Set 2018
 Gen 2019
 Mag 2020
 Set 2020

Oggetto:
PLANIMETRIA DEL POSIZIONAMENTO DEI CUMULI

Proponente:
GAZZOLA s.n.c.
 Sede legale: via Brenta n. 175 - 31033 Castelfranco V.to (TV)
 Cod. Fiscale e P. IVA 00302100268

Progettista:
STUDIO RONCATO
 architettura, ingegneria, ambiente
 Via Brenta n. 21/b - 31050 Albaredo di VEDELAGO (TV)
 C.F. e Part. I.V.A.: 03593590262
 Telefono e fax: 0423451577 - 0423452853
 studioroncato@libero.it
 triangolare.com

Studio Tecnico Conte & Pegorer
 ingegneria civile e ambientale
 Via Siora Andriana del Vescovo, 7 - 31100 TREVISO
 e-mail: contepegorer@gmail.com - Sito web: www.contepegorer.it
 tel. 0422.30.10.20 r.a. fax 0422.42.13.01