


N.B. La posizione dei cumuli è puramente indicativa a dimostrazione delle superfici occupate dai quantitativi massimi

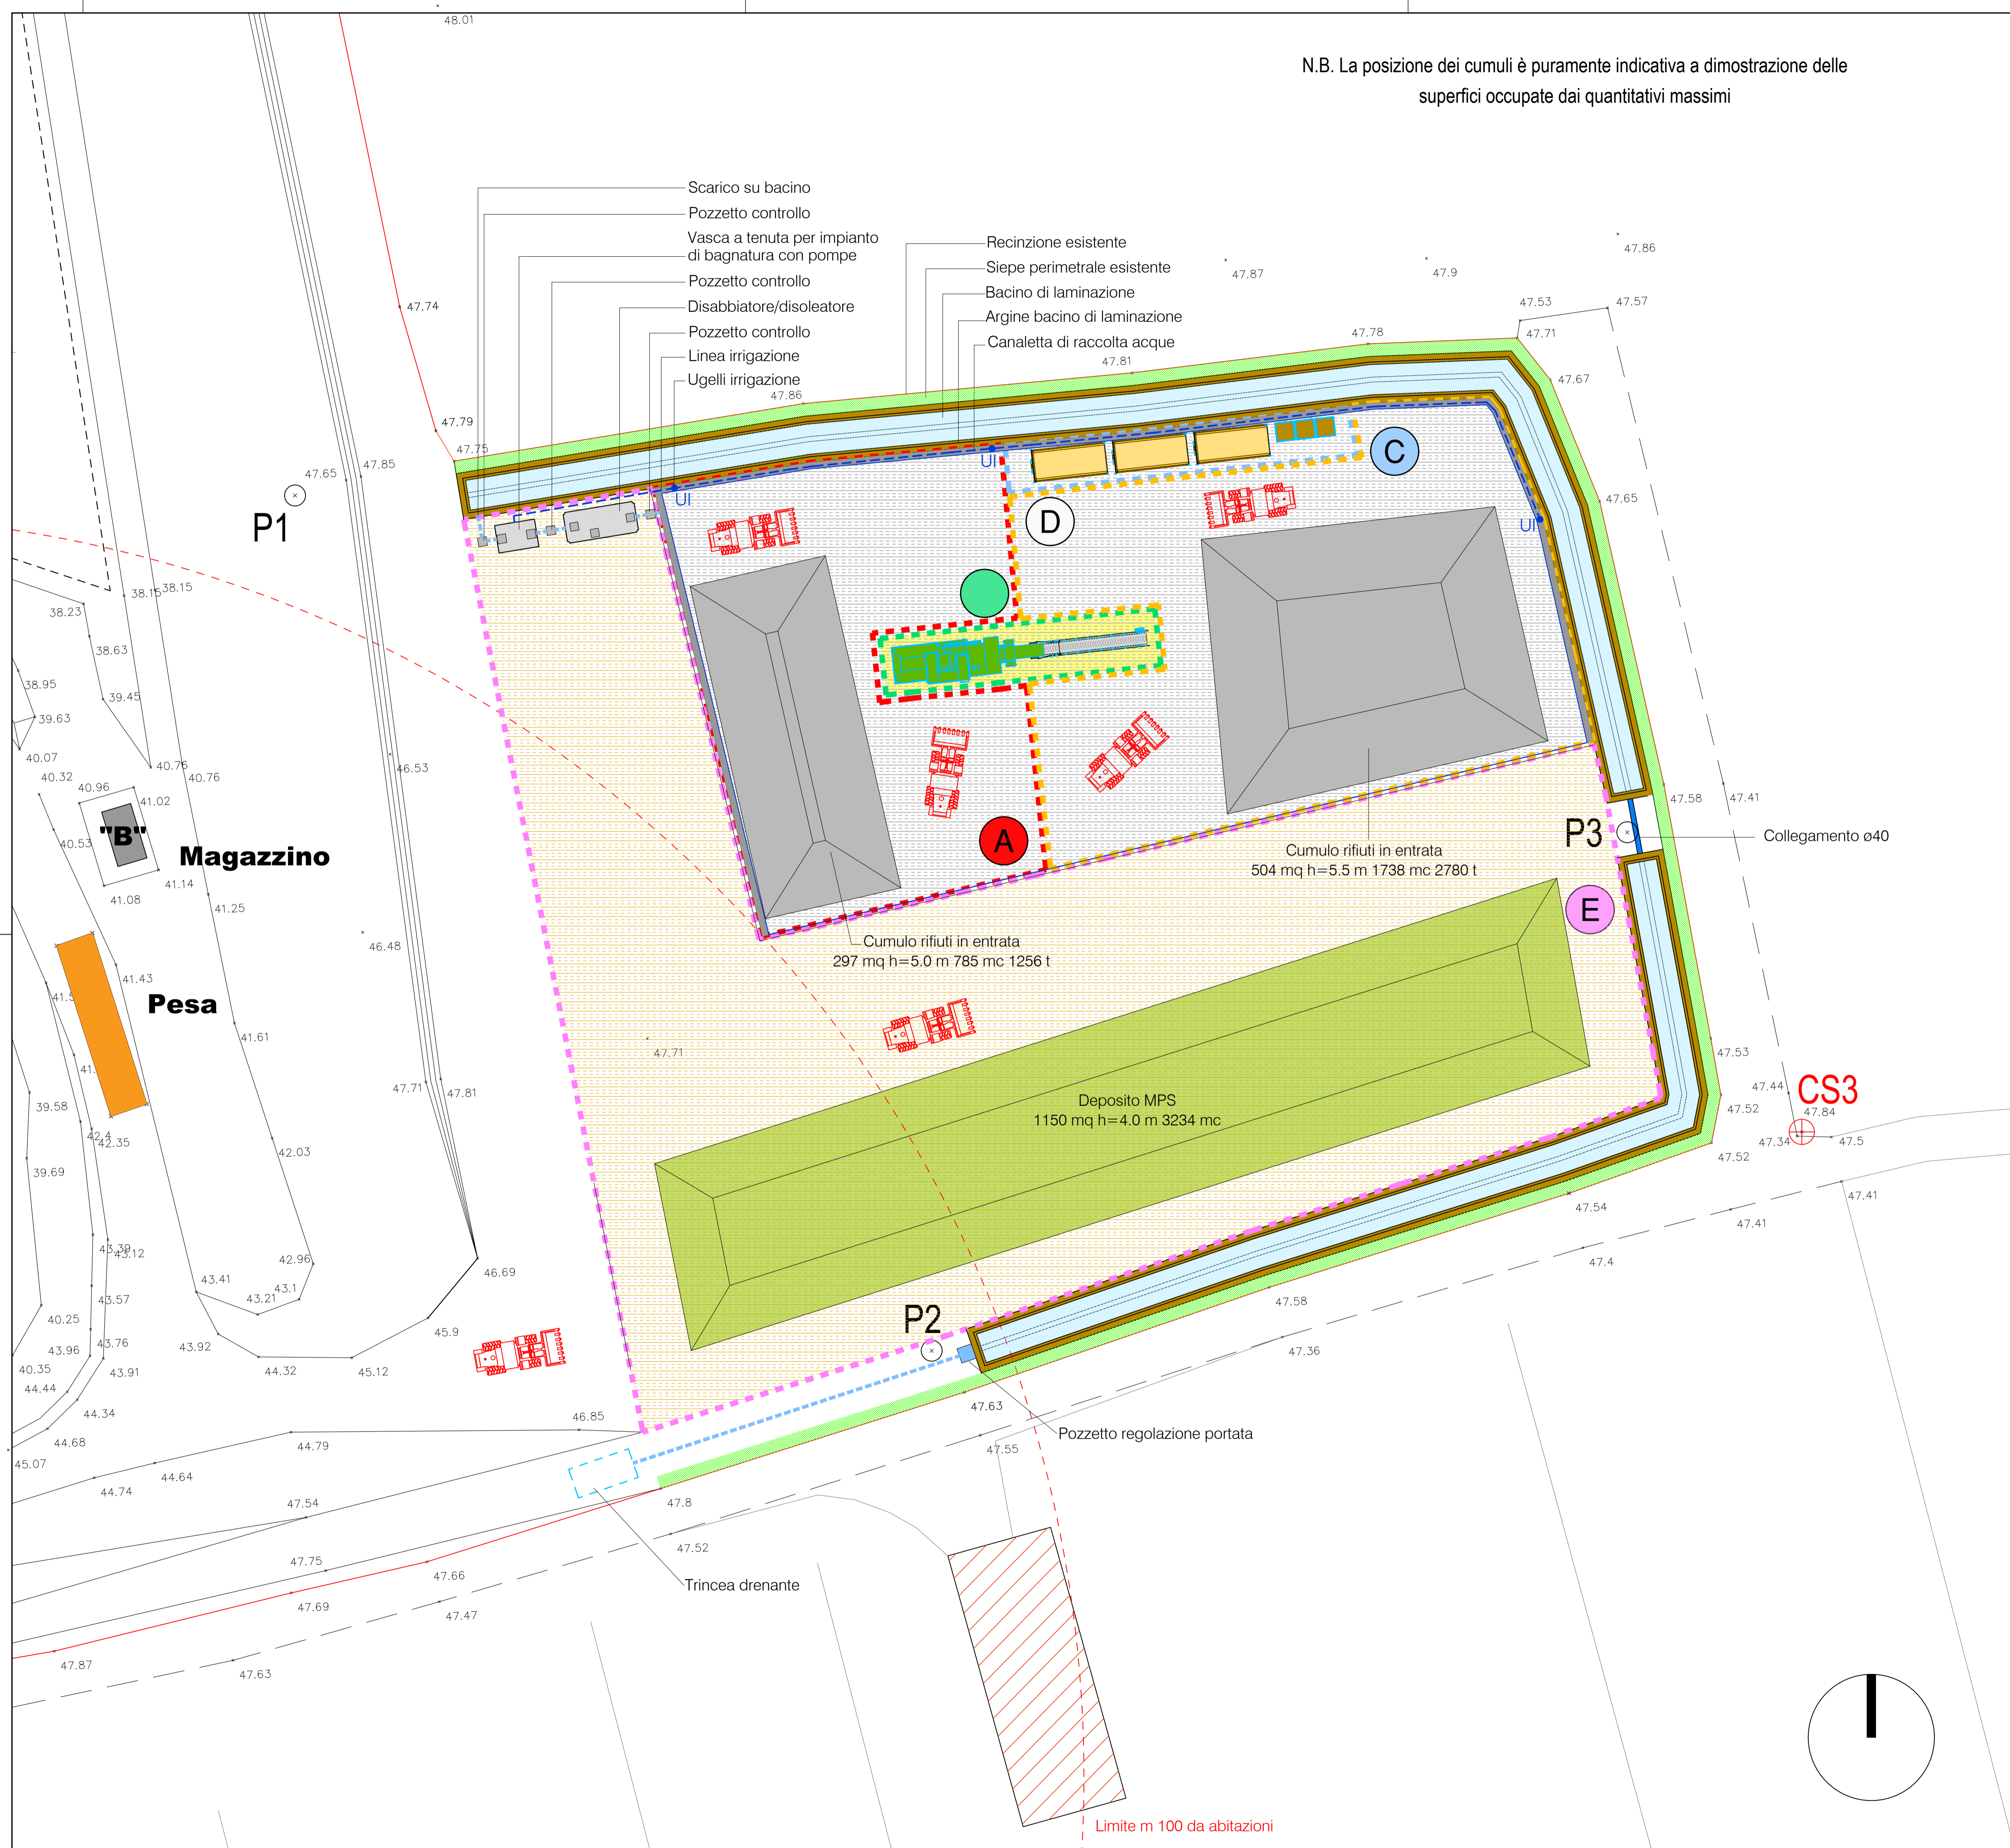

Caposaldi di riferimento

Descrizione: CS1 spigolo N.W. pozzetto aquedotto (colore giallo)	X=est	Y=nord	Z=quota
Coordinate:	1724347,677	5062664,934	48,96
Descrizione: CS2 spigolo N.W. pozzetto enel (colore giallo)	X=est	Y=nord	Z=quota
Coordinate:	1724446,264	5062483,018	48,15
Descrizione: CS3 centro (colore giallo) sopra paletto in c.a., esterno ex cava zona S.E.	X=est	Y=nord	Z=quota
Coordinate:	1724658,565	5062554,190	47,84
Descrizione: CS4 spigolo (colore giallo) sopra muretto in cls, fondazione impianti vagliatura, fondo ex cava	X=est	Y=nord	Z=quota
Coordinate:	1724453,220	5062643,662	40,61

LEGENDA

- caposaldi di riferimento planialtimetrico
 - punti battuti con quota sim
 - limite recinzione perimetrale
 - linee discontinuità terreno
 - limite strade
 - canali/canalette
 - pozzo di approvvigionamento idrico
 - pozzo spia con quota boccapozzo
 - direzione di deflusso acque superficiali
 - direzione deflusso acque in canaletta
 - condotta interrata per bagnatura
 - ugelli di irrigazione
 - pavimentazione in vagliato cementato sp. cm 25
 - sterrato, misto granulometrico compatto
 - pavimentazione in calcestruzzo sp. cm 25
- Gestione dell'impianto**
- Zona A - Stoccaggio rifiuti in entrata
 - Zona B - Lavorazione: frantumazione e vagliatura
 - Zona C - Stoccaggio in contenitori rifiuti esitati selezionati
 - Zona D - Stoccaggio del lavoro in attesa delle verifiche
 - Zona E - Deposito Materia Prima Secondaria

Regione Veneto Provincia di Treviso
COMUNE DI CASTELLO DI GODEGO

PROGETTO DI MESSA IN ESERCIZIO DI IMPIANTO DI RECUPERO RIFIUTI NON PERICOLOSI UBICATO ALL'INTERNO DELL'EX CAVA "SACE"

TG08 Scala 1:250
Data: Set 2018
Gen 2019
Mag 2020

Oggetto:
PLANIMETRIA DEL POSIZIONAMENTO DEI CUMULI

Proponente:
GAZZOLA s.n.c.
Sede legale: via Brenta n. 175 - 31033 Castelfranco V.to (TV)
Cod. Fiscale e P. IVA 00302100268

Progettista:
STUDIO RONCATO
architettura, ingegneria, ambiente
Via Brenta n. 21/b - 31050 Albaredo di VEDELAGO (TV)
C.F. e Part. I.V.A.: 03593590262
Telefono e fax: 0423451577 - 0423452853
studioroncato@libero.it
triangoloare.com

Studio Tecnico Conte & Pegorer
ingegneria civile e ambientale
Via Siora Andriana del Vescovo, 7 - 31100 TREVISO
e-mail: contepegorer@gmail.com - Sito web: www.contepegorer.it
tel. 0422.30.10.20 r.a. fax 0422.42.13.01