


N.B. La posizione dei cumuli è puramente indicativa a dimostrazione delle superfici occupate dai quantitativi massimi

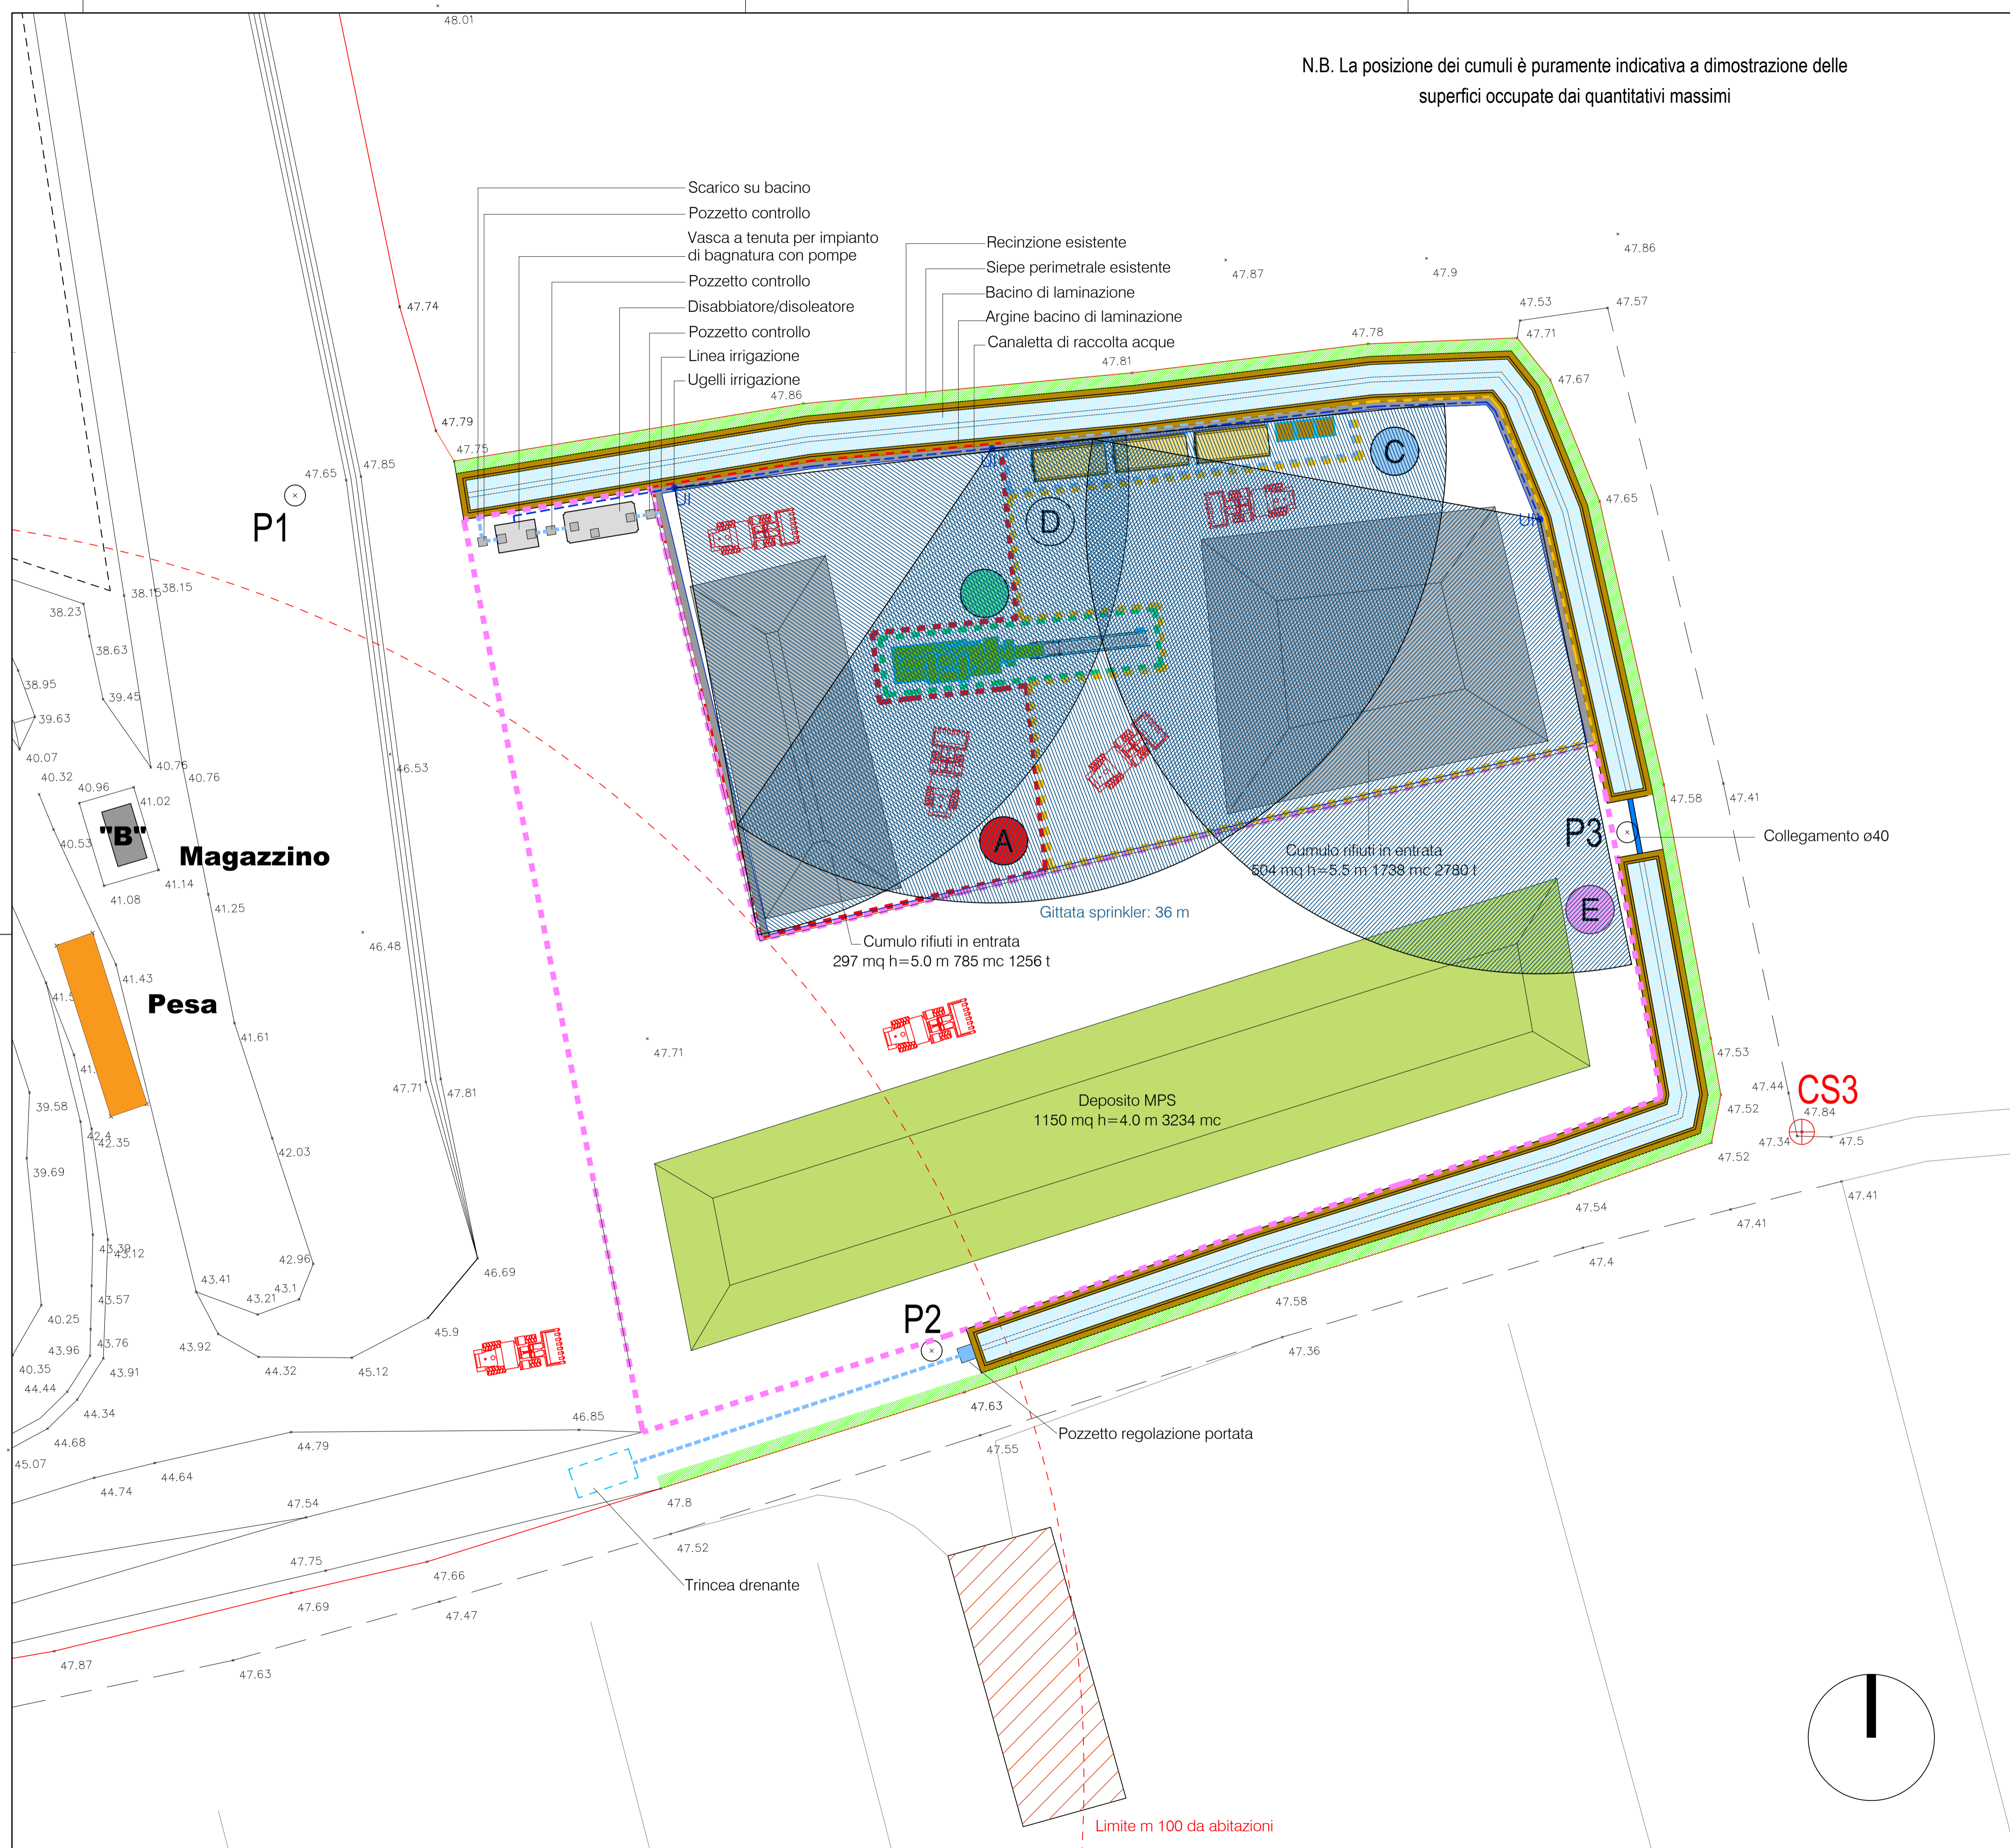

**Caposaldi di riferimento**

Descrizione: CS1 spigolo N.W. pozzetto aquedotto (colore giallo)	X=est	Y=nord	Z=quota
Coordinate:	1724347,677	5062664,934	48,96
Descrizione: CS2 spigolo N.W. pozzetto enel (colore giallo)	X=est	Y=nord	Z=quota
Coordinate:	1724446,264	5062483,018	48,15
Descrizione: CS3 centro (colore giallo) sopra paletto in c.a., esterno ex cava zona S.E.	X=est	Y=nord	Z=quota
Coordinate:	1724658,565	5062554,190	47,84
Descrizione: CS4 spigolo (colore giallo) sopra muretto in cls, fondazione impianti vagliatura, fondo ex cava	X=est	Y=nord	Z=quota
Coordinate:	1724453,220	5062643,662	40,61

**LEGENDA**

- caposaldi di riferimento planialtimetrico
  - punti battuti con quota sim
  - limite recinzione perimetrale
  - linee discontinuità terreno
  - limite strade
  - canali/canalette
  - pozzo di approvvigionamento idrico
  - pozzo spia con quota boccapozzo
  - direzione di deflusso acque superficiali
  - direzione deflusso acque in canaletta
  - condotta interrata per bagnatura
  - ugelli di irrigazione
  - pavimentazione in vagliato cementato sp. cm 25
  - sterrato, misto granulometrico compatto
  - pavimentazione in calcestruzzo sp. cm 25
- Gestione dell'impianto**
- Zona A - Stoccaggio rifiuti in entrata
  - Zona B - Lavorazione: frantumazione e vagliatura
  - Zona C - Stoccaggio in contenitori rifiuti esitati selezionati
  - Zona D - Stoccaggio del lavoro in attesa delle verifiche
  - Zona E - Deposito Materia Prima Secondaria

Regione Veneto Provincia di Treviso  
**COMUNE DI CASTELLO DI GODEGO**

**PROGETTO DI MESSA IN ESERCIZIO DI  
 IMPIANTO DI RECUPERO RIFIUTI  
 NON PERICOLOSI UBICATO ALL'INTERNO  
 DELL'EX CAVA "SACE"**

**TG09** Scala 1:250  
Data: Mag 2020

Oggetto:  
**PLANIMETRIA CON PARTICOLARE  
 GITTATA SPRINKLER**

Proponente:  
**GAZZOLA s.n.c.**  
 Sede legale: via Brenta n. 175 - 31033 Castelfranco V.to (TV)  
 Cod. Fiscale e P. IVA 00302100268

Progettista:  
**STUDIO RONCATO**  
 architettura, ingegneria, ambiente  
 Via Brenta n. 21/b - 31050 Albaredo di VEDELAGO (TV)  
 C.F. e Part. I.V.A.: 03593590262  
 Telefono e fax: 0423451577 - 0423452853  
 studioroncato@libero.it  
 triangolare.com

Studio Tecnico Conte & Pegorer  
 ingegneria civile e ambientale  
 Via Siora Andriana del Vescovo, 7 - 31100 TREVISO  
 e-mail: contepegorer@gmail.com - Sito web: www.contepegorer.it  
 tel. 0422.30.10.20 r.a. fax 0422.42.13.01