


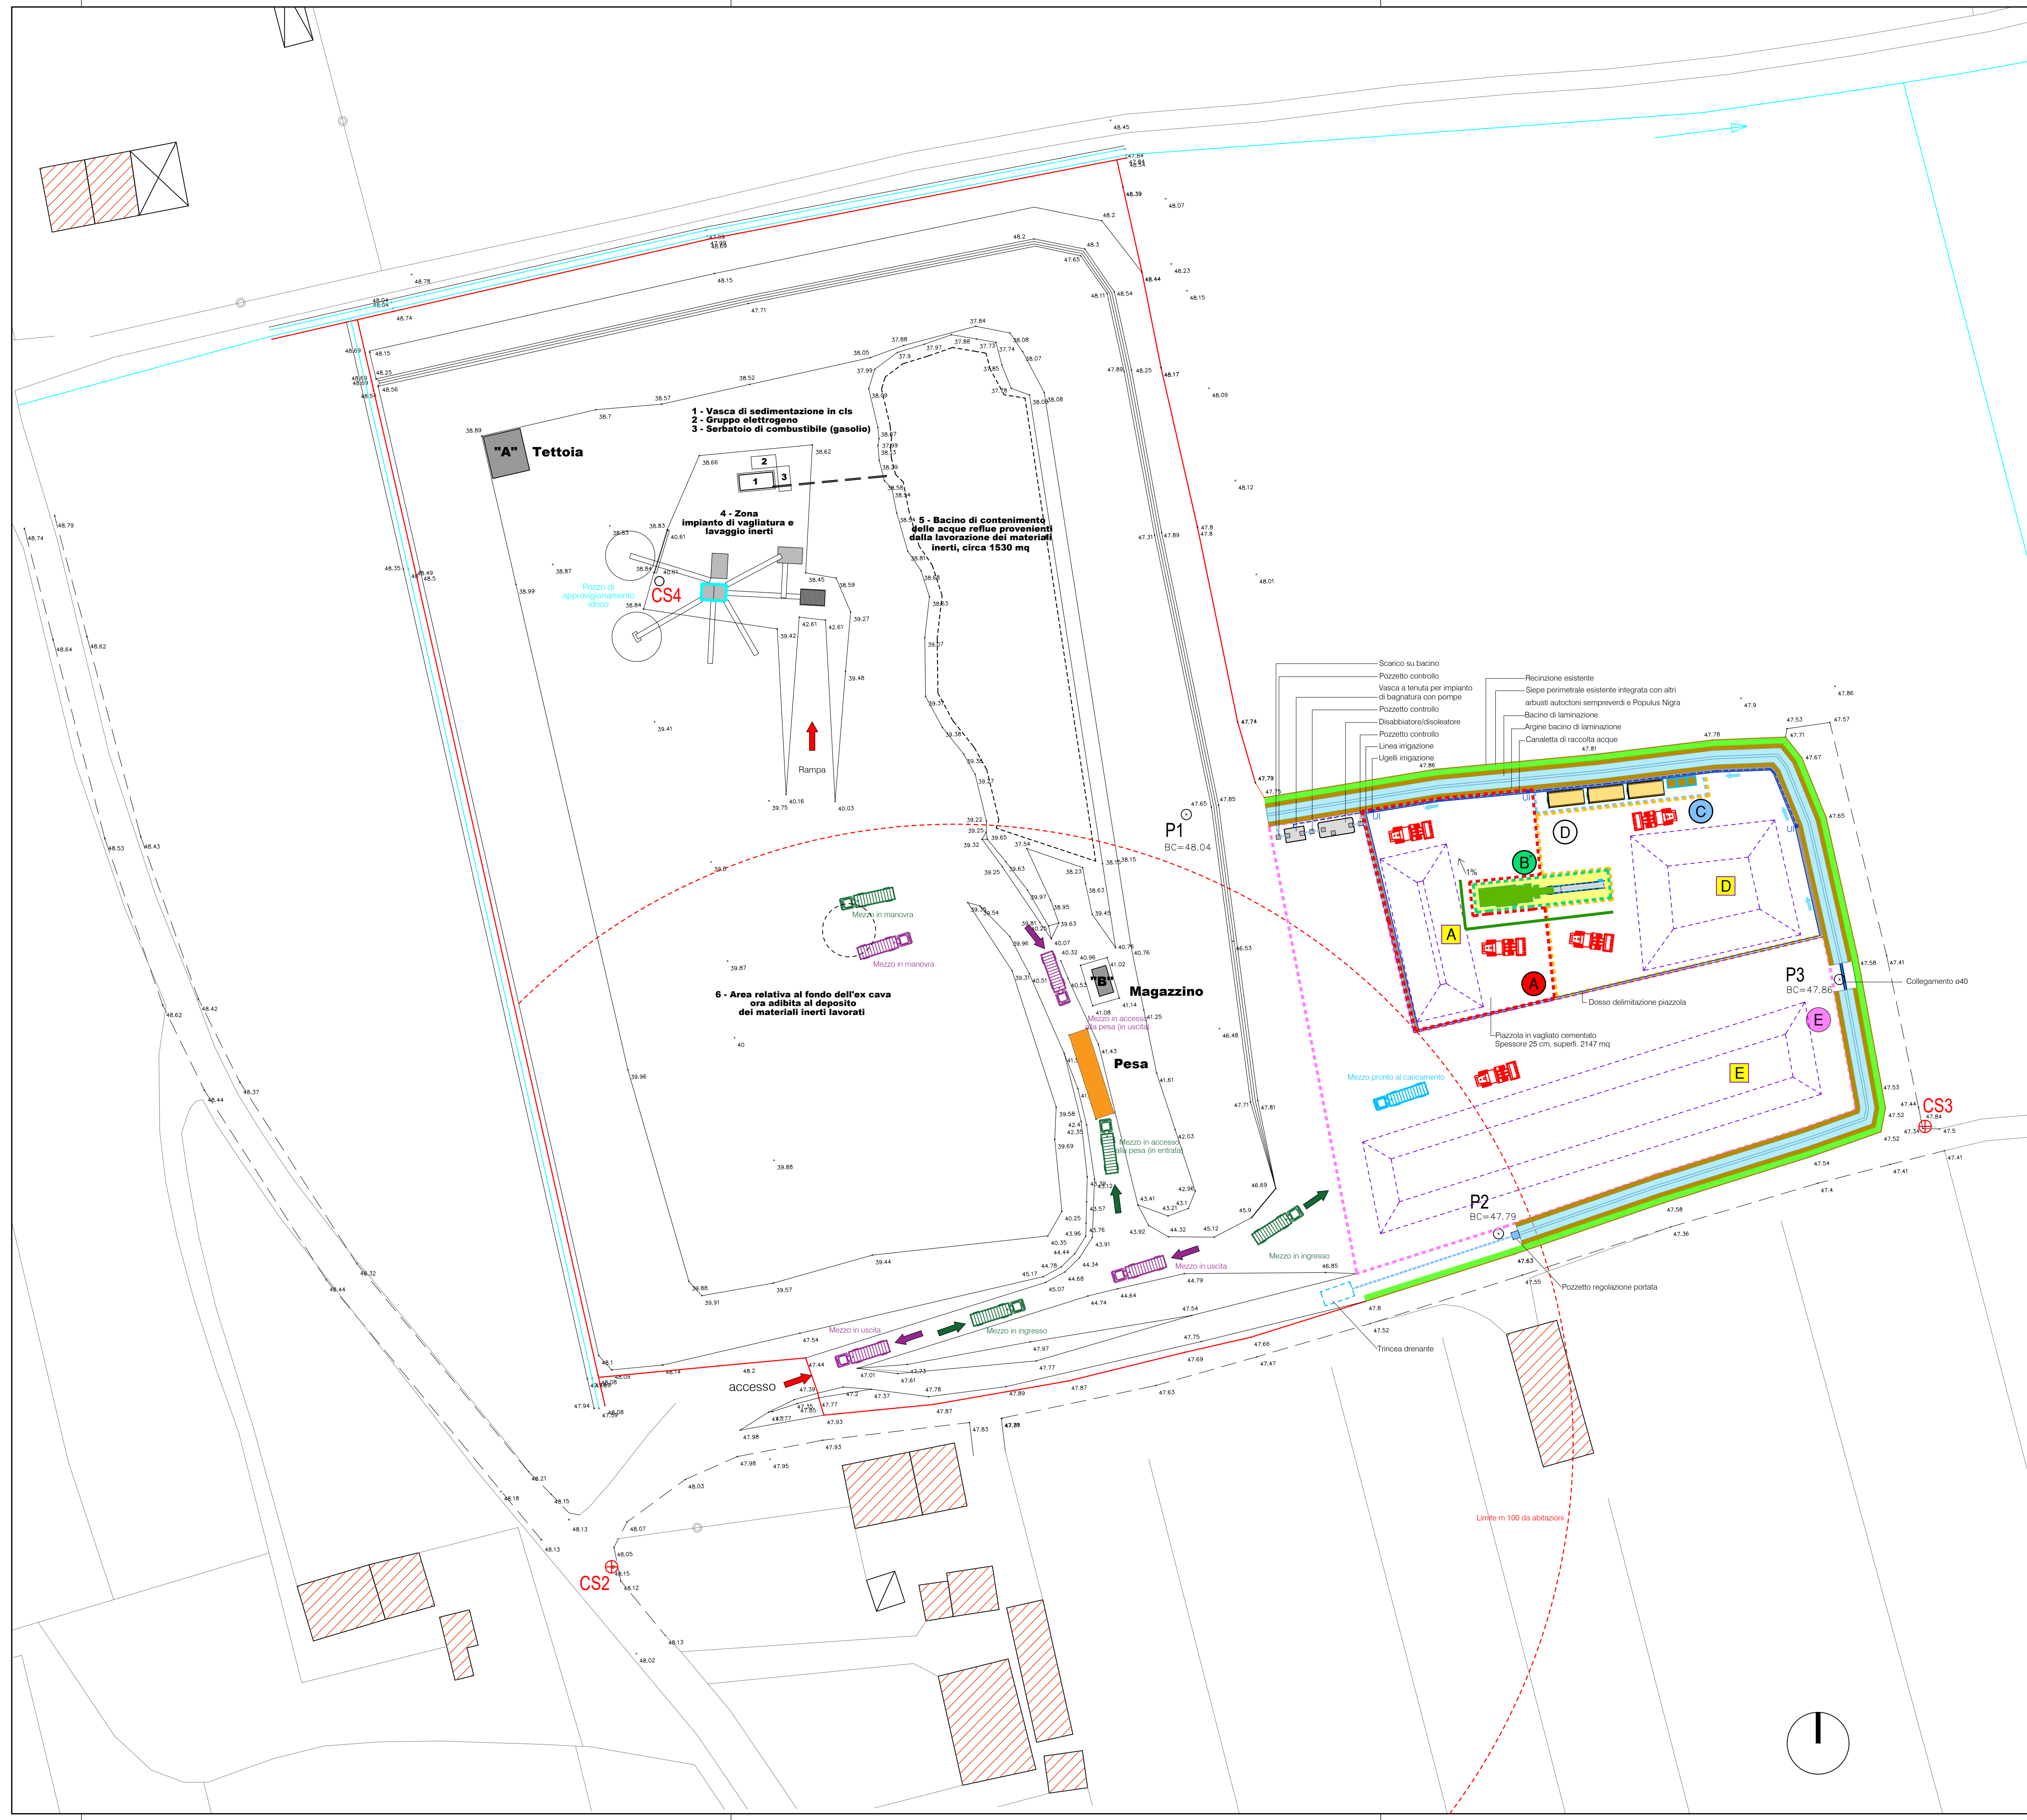

Caposaldi di riferimento

Descrizione:	CS1 spigolo N.W. pozzetto aquedotto (colore giallo)		
Coordinate:	X=est 1724347,677	Y= nord 5062664,934	Z=quota 48,96
Descrizione:	CS2 spigolo N.W. pozzetto enel (colore giallo)		
Coordinate:	X=est 1724446,264	Y= nord 5062483,018	Z=quota 48,15
Descrizione:	CS3 centro (colore giallo) sopra paletto in c.a., esterno ex cava zona S.E.		
Coordinate:	X=est 1724658,565	Y= nord 5062554,190	Z=quota 47,84
Descrizione:	CS4 spigolo (colore giallo) sopra muretto in cls, fondazione impianti vagliatura, fondo ex cava		
Coordinate:	X=est 1724453,220	Y= nord 5062643,662	Z=quota 40,61

LEGENDA

	caposaldi di riferimento planialtimetrico		direzione di deflusso acque superficiali
	punti battuti con quota sim		direzione deflusso acque in canalina
	limite recinzione perimetrale		condotta interrata per bagnatura
	linee discontinuità terreno		ugelli di irrigazione
	limite strade		pavimentazione in vagliato cementato sp. cm 25
	canali/canalette		sterrato, misto granulometrico compatto
	pozzo di approvvigionamento idrico		pavimentazione in calcestruzzo sp. cm 25
	pozzo spia con quota boccapozzo		mezzi in ingresso
	pala caricatrice		mezzi in uscita
			mezzi in caricamento
	Zona A - Stoccaggio rifiuti in entrata		Cumulo A
	Zona B - Lavorazione: frantumazione e vagliatura		Cumulo D
	Zona C - Stoccaggio in contenitori rifiuti esitati selezionati		Cumulo E
	Zona D - Stoccaggio del lavoro in attesa delle verifiche		
	Zona E - Deposito Materia Prima Secondaria		

Regione Veneto Provincia di Treviso
COMUNE DI CASTELLO DI GODEGO

**PROGETTO DI MESSA IN ESERCIZIO DI
IMPIANTO DI RECUPERO RIFIUTI
NON PERICOLOSI UBICATO ALL'INTERNO
DELL'EX CAVA "SACE"**

TG10 Scala 1:500
Data: Mag 2020
Set 2020

Oggetto:
**PLANIMETRIA DELLA
LOGISTICA DI CAVA**

Proponente:
GAZZOLA s.n.c.
Sede legale: via Brenta n. 175 - 31033 Castelfranco V.to (TV)
Cod. Fiscale e P. IVA 00302100268

Progettista:
STUDIO RONCATO
architettura, ingegneria, ambiente
Via Brenta n. 21/b - 31050 Albaredo di VEDELAGO (TV)
C.F. e Part. I.V.A.: 03593590262
Telefono e fax: 0423451577 - 0423452853
studioroncato@libero.it
triangolare.com

Studio Tecnico Conte & Pegorer
ingegneria civile e ambientale
Via Siora Andriana del Vescovo, 7 - 31100 TREVISO
e-mail: contepegorer@gmail.com - Sito web: www.contepegorer.it
tel. 0422.30.10.20 r.a. fax 0422.42.13.01