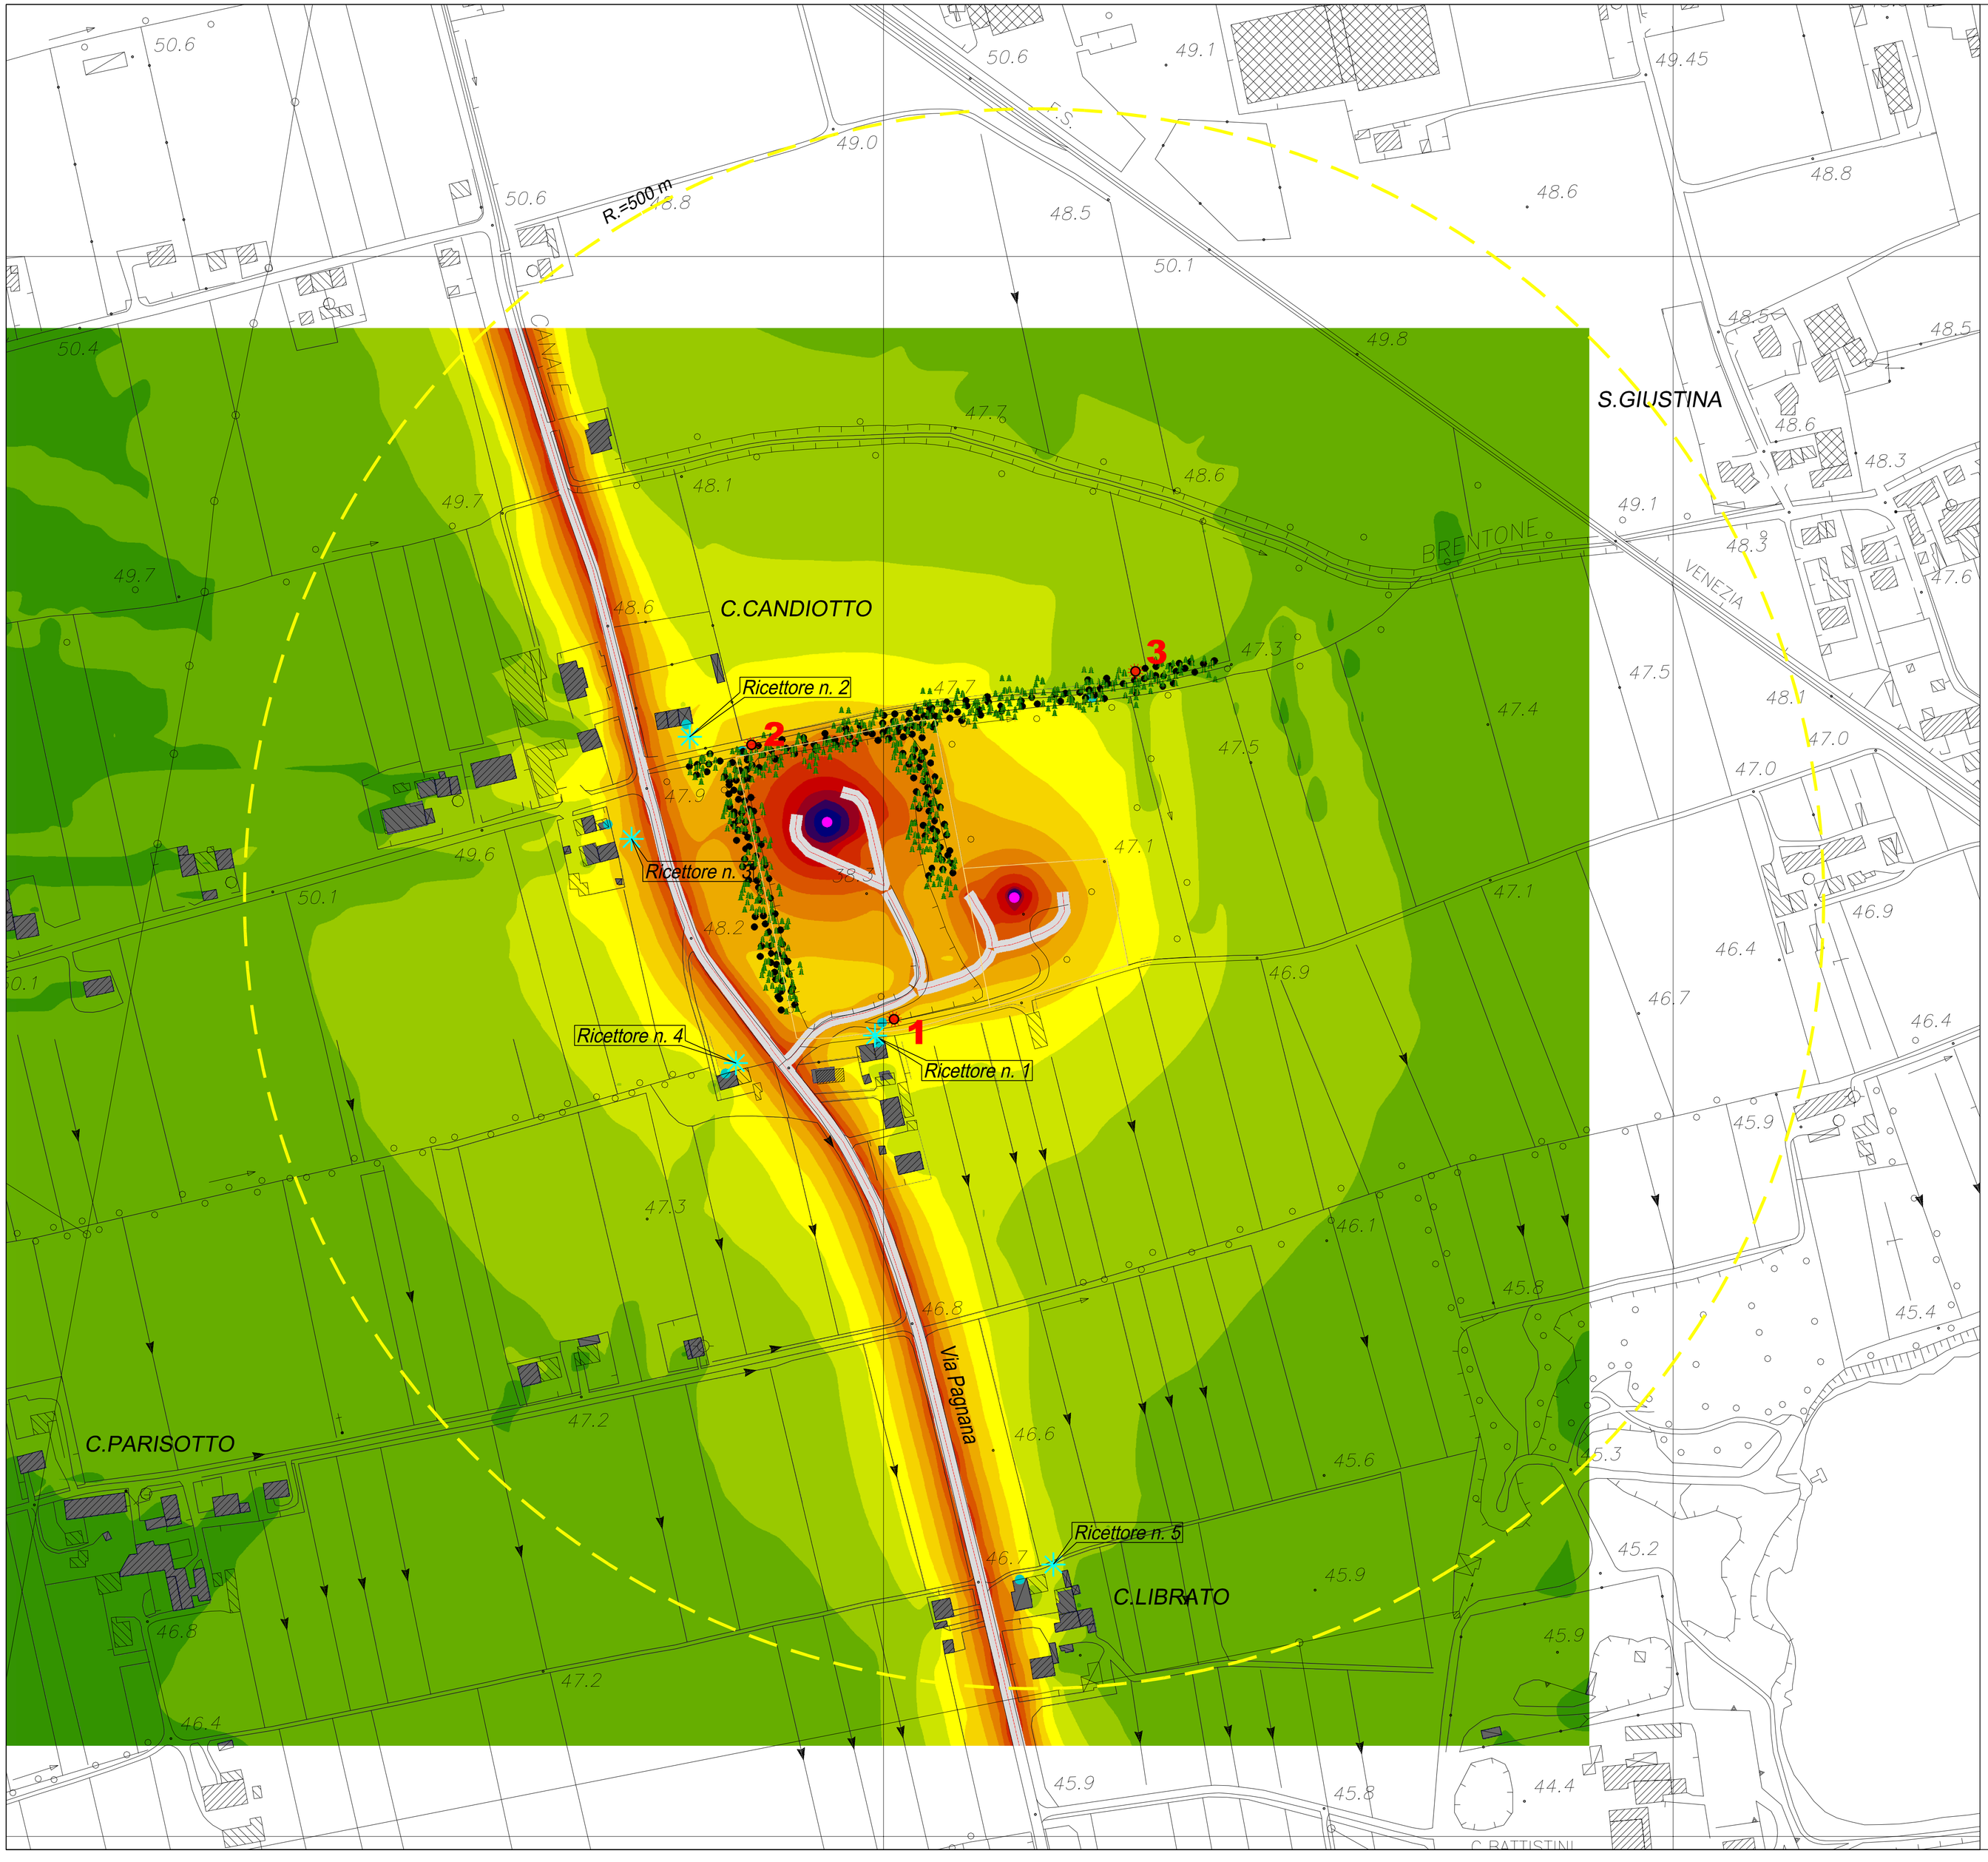

Postazioni di rilievo clima acustico stato di fatto.

Individuazione ricettore

Livello di rumore
Ld
in dB(A)

	<= 35
35 <	<= 38
38 <	<= 41
41 <	<= 44
44 <	<= 47
47 <	<= 50
50 <	<= 53
53 <	<= 56
56 <	<= 59
59 <	<= 62
62 <	<= 65
65 <	<= 68
68 <	<= 71
71 <	<= 74
74 <	

Regione Veneto — Provincia di Treviso

COMUNE DI CASTELLO DI GODEGO

PROGETTO DI MESSA IN ESERCIZIO DI IMPIANTO DI RECUPERO RIFIUTI NON PERICOLOSI UBICATO ALL'INTERNO DELL'EX CAVA "SACE"

AC04

Scala 1:2000

Data: Settembre 2020

Oggetto:

SIMULAZIONE DEL CLIMA ACUSTICO STATO DI PROGETTO

Proponente:

GAZZOLA s.n.c.

Sede legale: via Brenta n. 175 - 31033 Castelfranco V.to (TV)

Cod. Fiscale e P. IVA 00302100268

Progettista:

STUDIO RONCATO
architettura, ingegneria, ambiente
Via Brenta n. 21/b - 31050 Albaredo di VEDELAGO (TV
C.F. e Part. I.V.A.: 03593590262
Telefono e fax: 0423451577 - 0423452853
studioroncato@libero.it
triangolare.com

Studio Tecnico Conte & Pegorer
ingegneria civile e ambientale
Via Siora Andriana del Vescovo, 7 - 31100 TREVISO
e-mail: contepegorer@gmail.com - Sito web: www.contepegorer.it
tel. 0422.30.10.20 r.a. fax 0422.42.13.01

ing. Andrea Rigato
Via Sabbioni n. 3/a 35020 Maserà di Padova (Pd)
STUDIO in Vigonovo (Ve), via Padova n. 75
Tel. 340 5243135 Fax 178 6031589
e-mail: andrea.rigato1973@gmail.com
Tecnico competente in materia di acustica per la Regione del Veneto al n. 871