



S.S. 348 FELTRINA

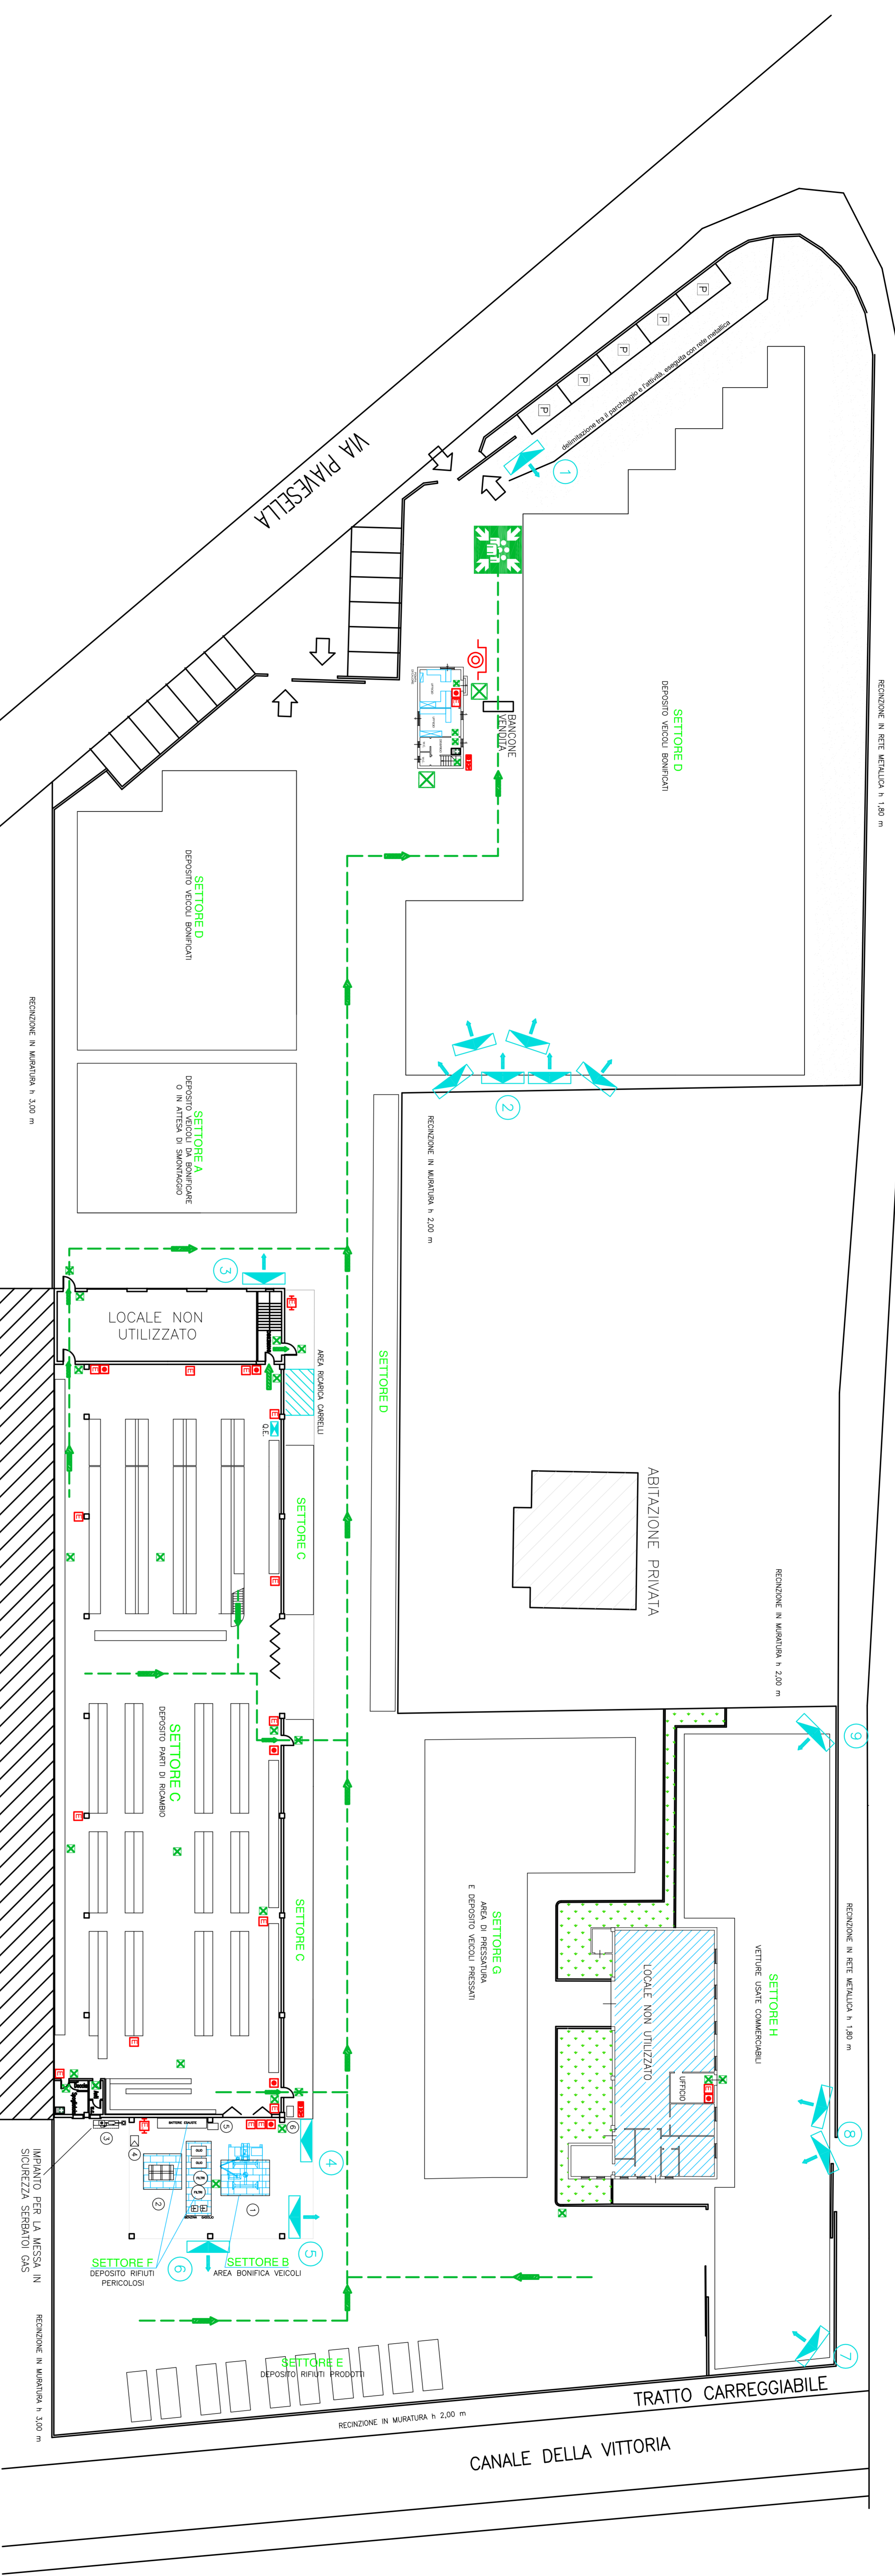

LEGENDA

- | | | | |
|--|---|--|---|
| | AREA DI PERTINENZA ALTRA ATTIVITA' | | USCITA DI SICUREZZA VERSO IL BASSO |
| | AREA ALTRA PROPRIETA' | | USCITA DI SICUREZZA ORIZZONTALE |
| | EDIFICIO ALTRA ATTIVITA' | | ILLUMINAZIONE DI EMERGENZA |
| | DELIMITAZIONE AREE ESTERNE | | CASSETTA PRONTO SOCCORSO |
| | AREA NON PAVIMENTATA, SISTEMATA A GHIANDO E LASCIATA LIBERA | | SIRENA DI ALLARME |
| | TETTOIA | | PULSANTE AD ACCESSO PROTETTO SGANCIO BT |
| | ACCESSO ALL'IMPIANTO | | ESTINTORE PORTATILE A POLVERE |
| | PONTE SOLLEVATORE BONIFICA VEICOLI | | ESTINTORE PORTATILE A CO2 |
| | DEPOSITO MOTORI | | ESTINTORE CARRELATO A SCHIUMA |
| | IMPIANTO MESSA IN SICUREZZA SERBATOI GAS | | PULSANTE DI EMERGENZA |
| | SMONTAGGIOME | | QUADRO ELETTRICO GENERALE |
| | COMPRESSORE | | CENTRO DI RACCOLTA IN CASO DI EMERGENZA |
| | GRUPPO OSSIGENIO | | |
| | SISTEMI DI ILLUMINAZIONE PAZZALE ESTERNO | | |

<p>COMUNE DI TREVIGNANO PROVINCIA DI TREVISO</p> <p>RICHIESTA RINNOVO AUTORIZZAZIONE</p> <p>Autorizzazione D.D.P. 330/2010 del 29/07/2010</p> <p>Ditta: AUTODEMOLIZIONI MINELLO di Righetto s.r.l. Sede di via Pavesella, 1 - Trevignano (TV)</p>		<p>TAVOLE</p> <p>1.1</p>
<p>TITOLO DEL DISSEGNO</p> <p>PLANIMETRIA IMPIANTO Planimetria generale</p>		<p>DATA</p> <p>Luglio 2015</p>
<p>COMMITENTE</p> <p>AUTODEMOLIZIONI MINELLO di Righetto s.r.l.</p>		<p>ACQUORINAMENTO</p>
<p>PRIMA DEL COMMITENTE</p> <p>SCALA DEL DISSEGNO</p> <p>1: _____</p>		<p>DATA</p>
<p>PRIMA DEL COMMITENTE</p> <p>F.T.C. ESAMINELLO RIGHETTO Impianto</p>		<p>ACQUORINAMENTO</p>



Via Maresil del Lavoro, 20/C - 33083 - Villorbo di Chiave (PN) - tel: 0434/639845 - fax: 0434/638613 - email: info@basi.it

Il progettista
 Ing. Italo Tiziani