


LEGENDA

- A1/A24 - GESTAZIONE IN BOX**
- B1/B24 - GESTAZIONE IN BOX**
- C1/C24 - GESTAZIONE IN BOX**
- D1/D16 - VERRI**
- E3/E20 - SALE PARTO ATTIVE**
- E1/E2 - E21/E22 - SALE PARTO DA ULTIMARE**
- F1/F12 - GESTAZIONE IN BOX**
- F13/F24 - MAGRONAGGIO**
- G1/G3 - GESTAZIONE IN GABBIA**
- G13/G24 - MAGRONAGGIO**
- H1/H12 - SCROFE ALLIEVE**
- H13/H26 - SVEZZAMENTO**
- I1/I12 - MAGRONAGGIO**
- I13/I26 - SVEZZAMENTO**
- L1/L12 - MAGRONAGGIO**
- L13/L26 - SVEZZAMENTO**
- M - MANGIMIFICIO ED UFFICI**
- V - VASCHE DI STOCCAGGIO**
- **PASSAGGI COPERTI PAVIMENTATI**
- **SUP. SCOPERTA PAVIMENTATA**
- **SUP. COPERTA NON PAVIMENTATA**

CALCOLO SUPERFICI

SUPERFICIE CATASTALE	mq. 28'452
SUPERFICIE COPERTA	mq. 13'309
di cui:	
Edifici	mq. 5'802
Parchetti	mq. 2'996
Passaggi e Tettoie	mq. 2'606
Vasche di stoccaggio	mq. 1'905
SUPERFICIE SCOPERTA	mq. 15'143
SUP. PAVIMENTATA	mq. 14'305
di cui:	
Coperta	mq. 13'234
Scoperta	mq. 1'071
SUP. NON PAVIMENTATA	mq. 14'147
di cui:	
Coperta	mq. 75
Scoperta	mq. 14'072

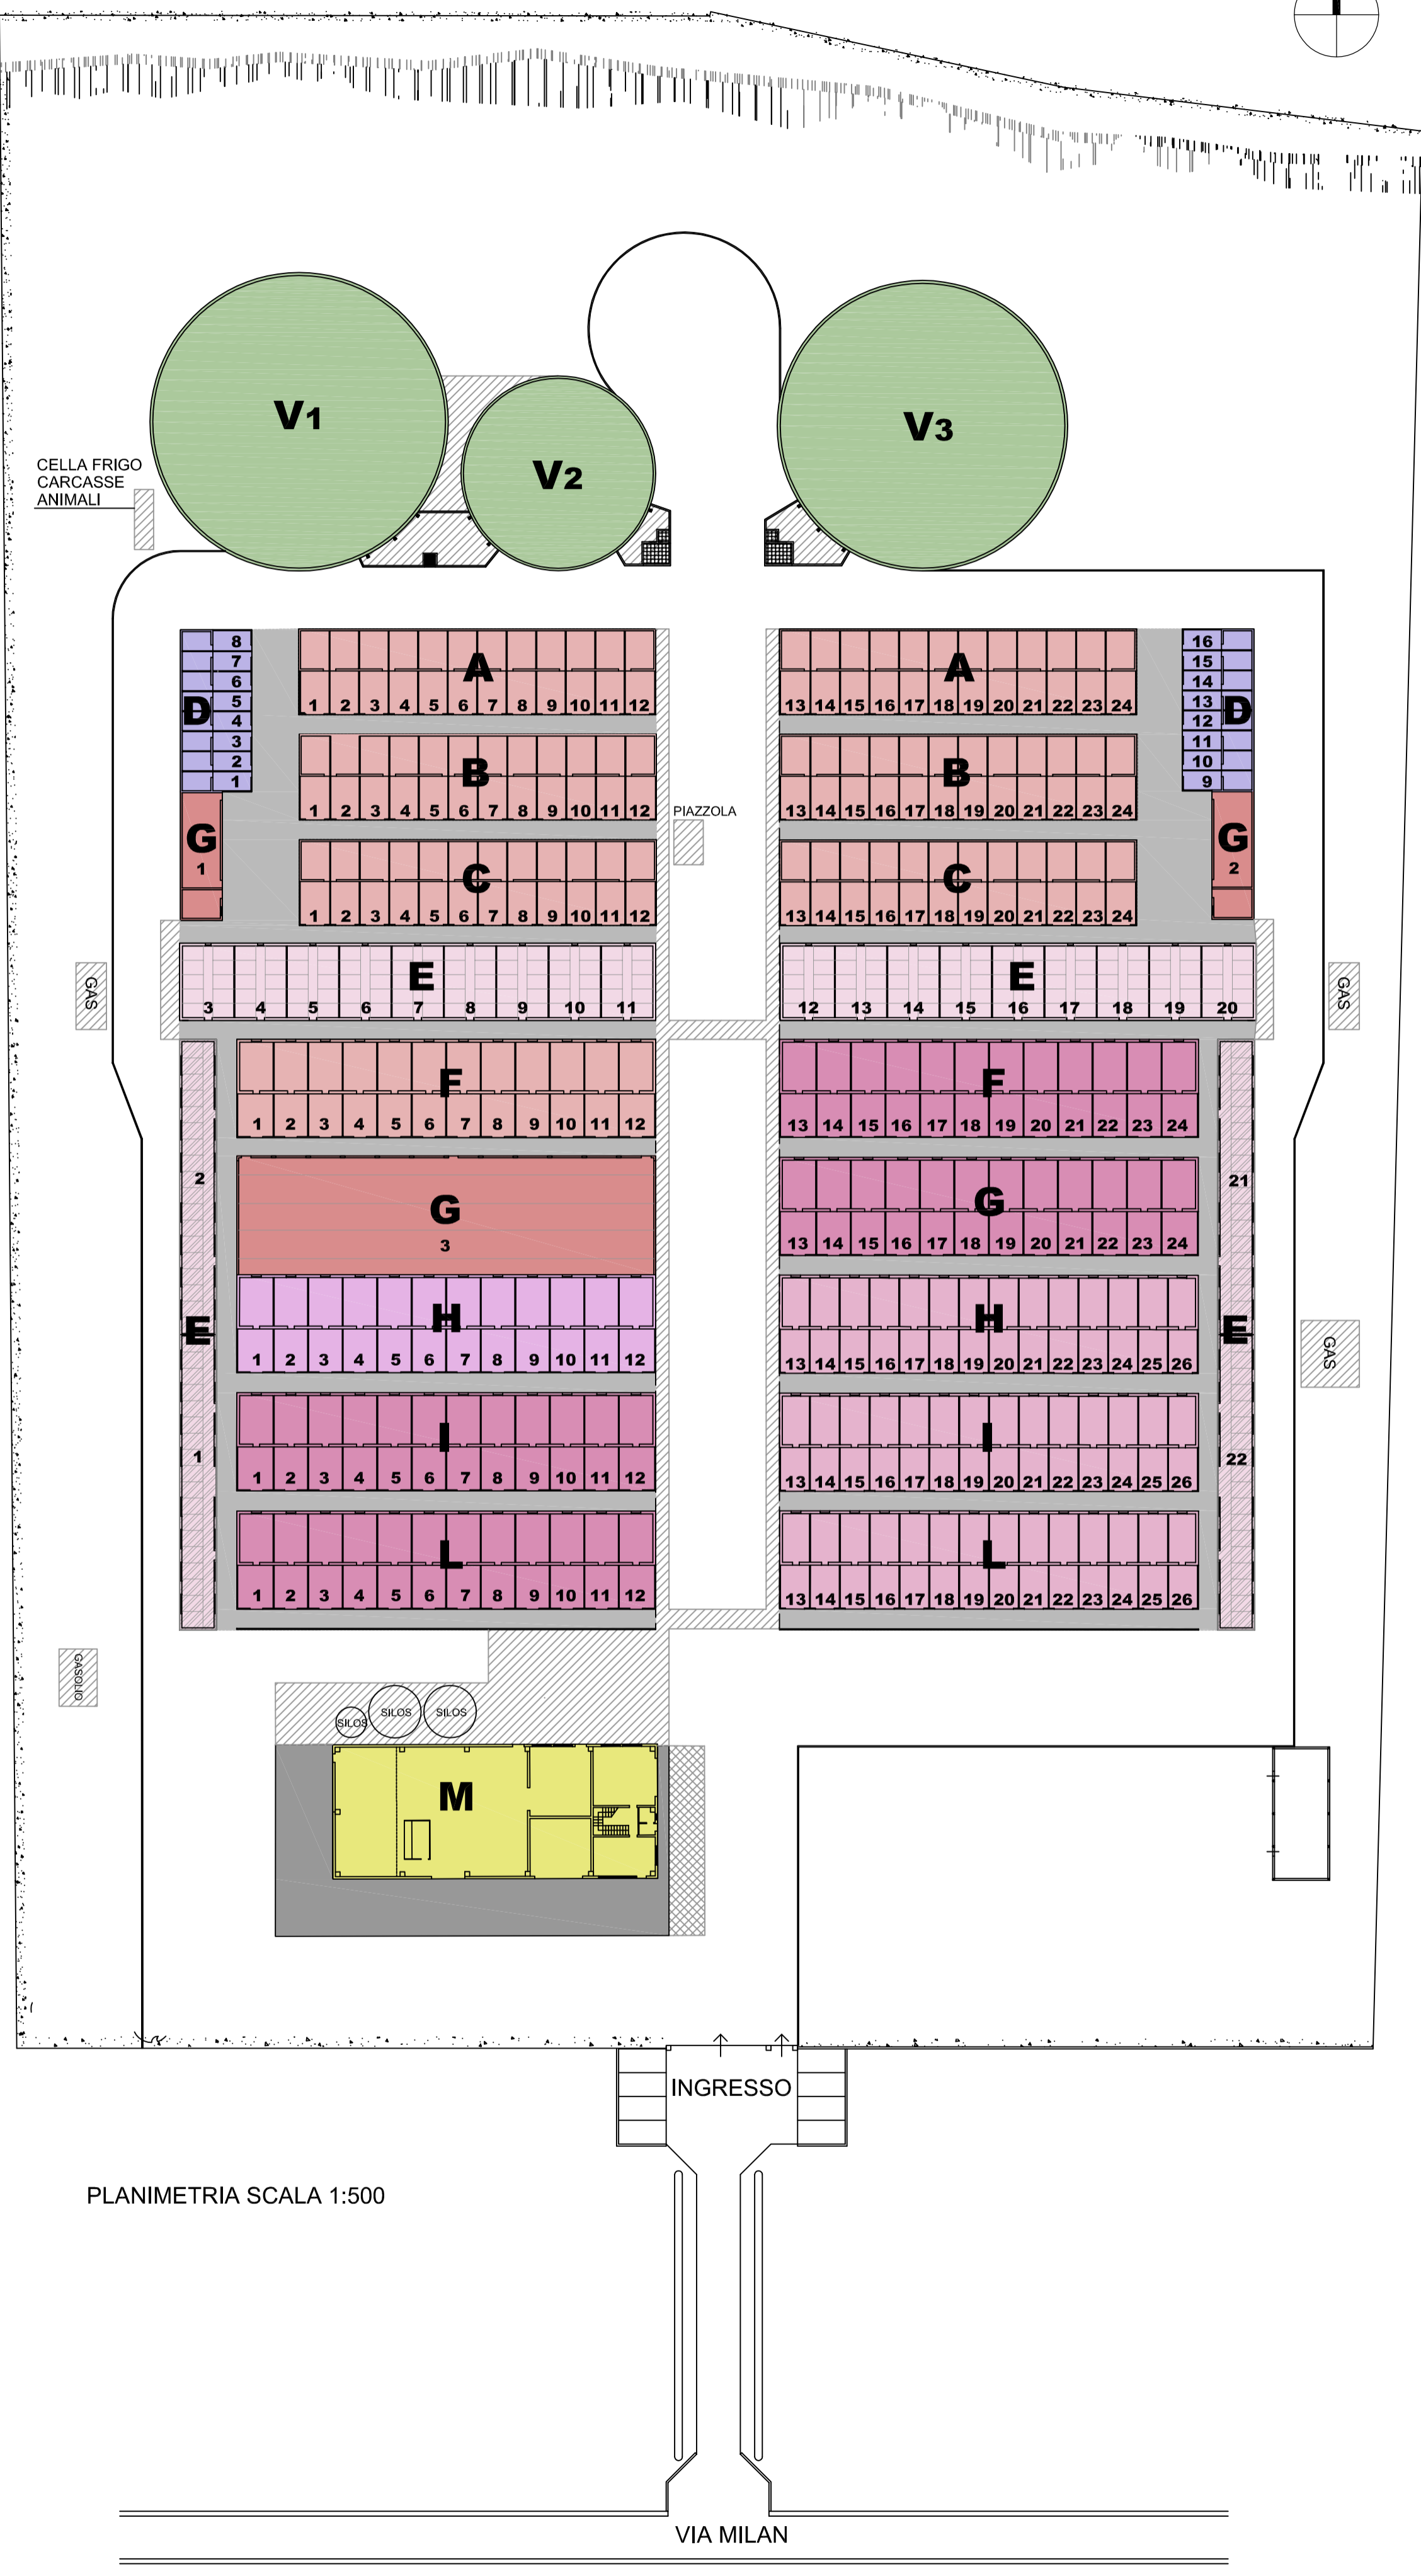

PLANIMETRIA SCALA 1:500

STUDIO TECNICO ASSOCIATO RUSCICA

comune di **ZERO BRANCO** provincia di **TREVISO**

foglio **24** mappale **488**

il proprietario: **SOCIETA' AGRICOLA RIVOLO S.S.**

progetto: **ALLEVAMENTO SUINICOLO RILIEVO DELLO STATO ATTUALE**

il tecnico: **ING. GIUSEPPE RUSCICA**

oggetto: **PLANIMETRIA GENERALE CON INDICAZIONE DELLE DESTINAZIONI D'USO**

n. tavola **01** scala: **1:500**

data: **05.09.2011**