

M3 di MAZZARIOL snc
 Via Latis 54 - 31046 Montebelluna (TV)
 Tel. 0422 818112 - Fax 0422 818129
 m3@mazzariol.it - m3@comunicazione.it
 P. IVA 02992430264



Comune di Motta di Livenza Provincia di Treviso

committente:

M3 di Mazzariol Gino e Paolo s.n.c.

designazione dell'opera:

**RINNOVO PROVVEDIMENTO PROVINCIALE
 n. 314/2009 del 26.05.2009 e s.m.i.
 per l'esercizio di attività di autodemolizione**

Nome elaborato:

PLANIMETRIA GENERALE RETE DEGLI SCARICHI

Data:	[04]	[01]	[19]	Scala:	1:200	Disegnato:	Stefano Rampazzo	Approvato:	Francesca Sommacal
REV.	DATA	DESCRIZIONE		MODIFICATO DA	APPROVATO DA				
1									
2									
3									
4									
5									

COORDINAMENTO ALLA PROGETTAZIONE



Dott.ssa Francesca Sommacal
 Tel. 049 - 630605 - Fax 049 - 8253032
 E-mail: francesca@ecotest.it



Tavola:

2

N.B. o termini di legge ci riserviamo la proprietà di questo disegno con divieto di riprodurlo o di renderlo comunque noto a terzi o a ditte concorrenti senza autorizzazione scritta dello studio Ecotest s.r.l.

LEGENDA:

- POZZETTO CON CADITOIA METALLICA
- POZZETTO ISPEZIONE
- LINEA ACQUE REFLUE PIAZZALE
- TUBAZIONE DI SCARICO IN ACQUE SUPERFICIALI

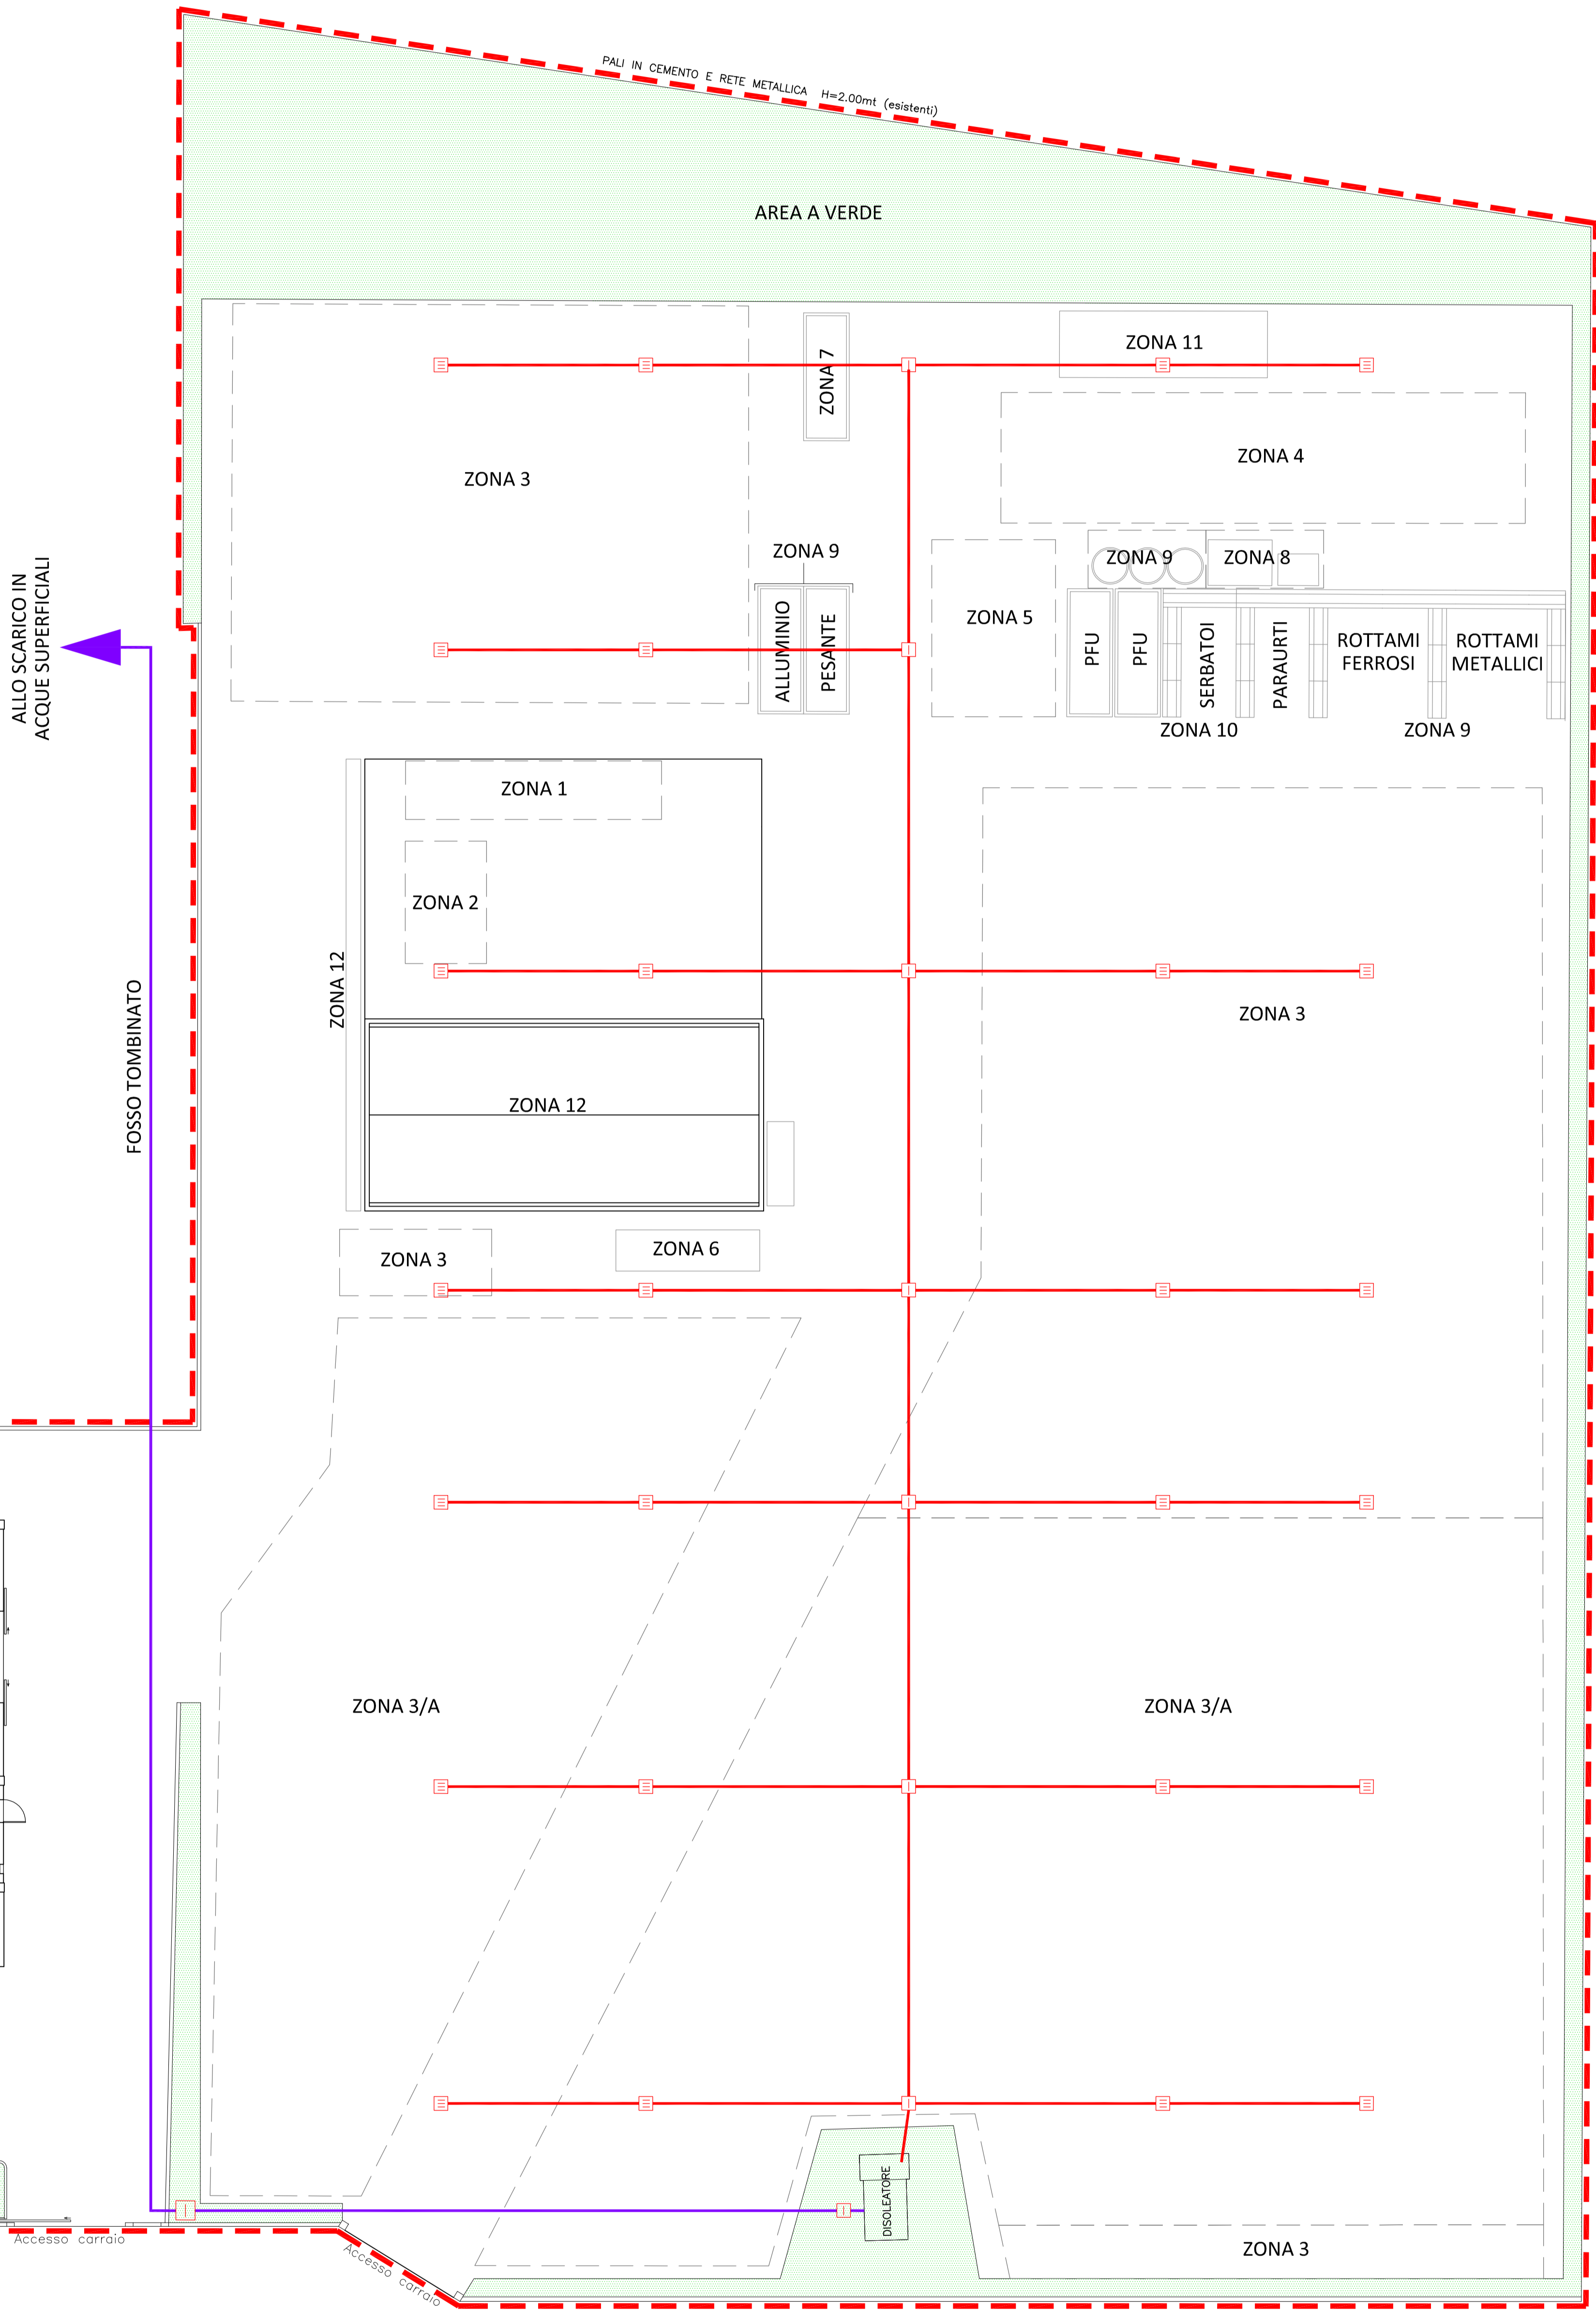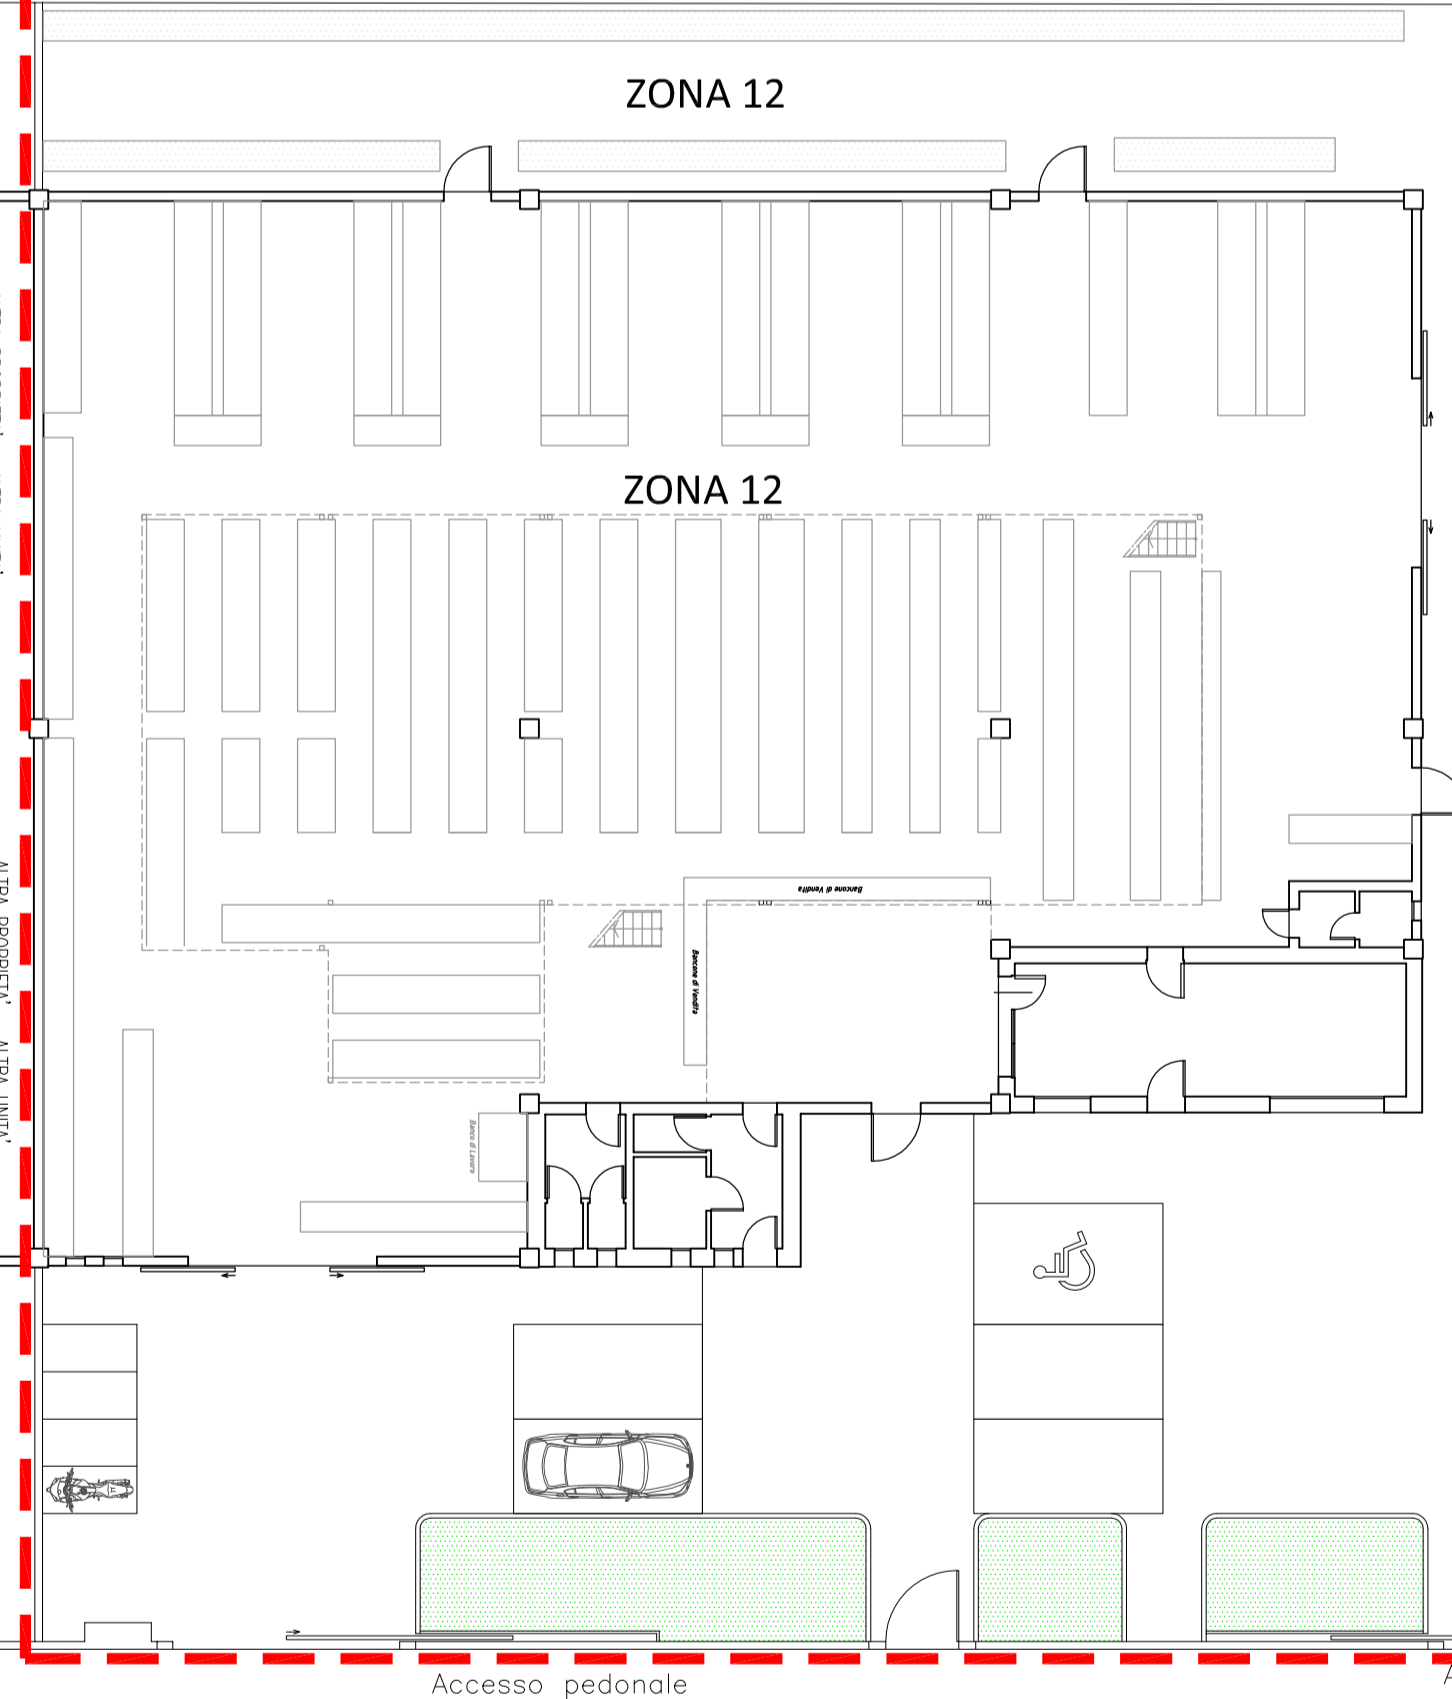

PALI IN CEMENTO E RETE METALLICA H=2,00mt (esigfenti)

AREA A VERDE

ALLO SCARICO IN ACQUE SUPERFICIALI

FOSSO TOMBINATO

Accesso pedonale

Accesso cortile

Accesso cortile

POZZETTO

ZONA 3