

Spett. le

Provincia di Treviso
Via Cal di Breda, 116
31100 - Treviso

E p.c.

UNICOMM S.r.l.
Via E. Mattei, 50
36031 – Dueville (VI)

Monticello Conte Otto, 20-05-2019

Oggetto: illuminazione esterna del punto vendita a marchio Mega in Comune di Onè in Via Asolana.
Asseverazione del rispetto della Legge Regionale n.17/2009 sul contenimento dell'inquinamento luminoso.

Il sottoscritto Fasolo per. Ind. Valter, iscritto al Collegio dei Periti Industriali e Periti Industriali Laureati di Vicenza al n.505, a seguito della richiesta ricevuta dalla società Unicom S.r.l.

PREMESSO CHE

L'asseverazione si riferisce all'illuminazione dei parcheggi e delle insegne del punto vendita in oggetto.

Che il parcheggio è illuminato da torri faro con apparecchi a Led ad alta efficienza, orientati paralleli al suolo, ottica asimmetrica.

Che le insegne sono dotate di dichiarazione di conformità rilasciata ai sensi del DM 37/2008 dal costruttore.

Che i proiettori a Led che illuminano le insegne sono installati sulla parte alta ed orientati verso il basso con diffusore parallelo al terreno.

Che il flusso luminoso emesso verso l'alto dalle insegne rientra nei limiti della Legge Regionale n.17/2009.

Che sia l'illuminazione dei parcheggi che le insegne si spengono entro le ore 23.

DICHIARA

che sia le torri faro a servizio dei parcheggi che le insegne in oggetto sono conformi ai requisiti di cui all'art. 9, comma 2, lettera a) della Legge Regionale 7 agosto 2009 n.17 (contenimento dell'inquinamento luminoso, risparmio energetico e tutela dell'attività degli osservatori astronomici).

Allegati:

- 1 – calcolo illuminotecnico delle torri faro per illuminazione dei parcheggi;
- 2 – dichiarazione di conformità e schema elettrico delle insegne;

Fasolo per. Ind. Valter



Prat. 075/18
Fatt. 229/18- 238/18

DICHIARAZIONE DI CONFORMITÀ DELL'IMPIANTO ALLA REGOLA D'ARTE

(D.M. del 22/01/2008 n. 37)

Il sottoscritto STEFANELLO BRUNO presidente del consiglio di amministratore dell'impresa NEON STEFANELLO SRL operante nel settore delle installazioni di impianti di insegna luminosa con sede legale in via di Rivale n.50 a Rivale di Pianiga (VE) - tel. 041.5103280 fax 041.412940 C.F. e P.IVA IT02498560271, iscritta nel registro delle imprese (D.P.R. 7/12/1995 n.581) della C.C.I.A.A. di Venezia al REA n. 222384

esecutrice dell'impianto di N°2 insegne monofacciali illuminate con fari led composte da pannelli in alluminio decorati con pellicola adesiva "MEGA prezzi bassi tutti i giorni" Dim. 11,04 x 4,60 mt. e Dim. 6,49 x 3,80 mt.
N° 1 totem bifacciale illuminato con fari a led "MEGA prezzi bassi tutti i giorni ingresso" Dim. 2,00 x 2,00 mt.
inteso come: ☐ nuovo impianto ☐ trasformazione ☒ ampliamento ☐ manutenzione straordinaria
☐ altro

commissionato da UNICOMM srl – via E. Mattei, 50 – DUEVILLE (VI)

installato nei locali siti nel comune di **ONE' DI FONTE (TV)**

in **Via ASOLANA**

di proprietà di

in edificio adibito ad uso: ☐ industriale ☐ civile ☒ commercio ☐ altri usi;

DICHIARA

sotto la propria personale responsabilità, che l'impianto è stato realizzato in modo conforme alla regola dell'arte, secondo quanto previsto dall'art.6, tenuto conto delle condizioni di esercizio e degli usi a cui è destinato l'edificio, avendo in particolare:

- ☒ rispettato il progetto redatto ai sensi dell'art. 5 da Per. Ind. Bruno Stefanello, iscritto all'Albo dei Periti Industriali e Periti Industriali Laureati della Provincia di Venezia al n°749;
- ☒ seguito la normativa tecnica applicabile all'impiego: CEI 64/8
- ☒ installato componenti e materiali adatti al luogo di installazione (artt.5 e 6);
- ☒ controllato l'impianto ai fini della sicurezza e della funzionalità con esito positivo, avendo eseguito le verifiche richieste dalle norme e dalle disposizioni di legge.

Allegati obbligatori:

- ☒ progetto ai sensi degli articoli 5 e 7;
- ☒ relazione con tipologie dei materiali utilizzati;
- ☒ schema di impianto realizzato;
- ☐ riferimento a dichiarazioni di conformità precedente o parziali, già esistenti

il

- ☒ copia del certificato di riconoscimento dei requisiti tecnico-professionali.

Allegati facoltativi: nessuno

DECLINA

ogni responsabilità per sinistri a persone o a cose derivanti da manomissioni dell'impianto da parte di terzi ovvero da carenze di manutenzione o riparazione.


Data 20/12/2018

Il responsabile tecnico



(timbro e firma)

Il dichiarante e responsabile tecnico

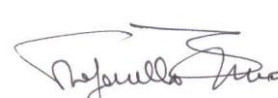

(timbro e firma)


AVVERTENZE PER IL COMMITTENTE: responsabilità del committente o del proprietario, art.8.



VISTA FRONTALE
PANNELLO INGRESSO PRINCIPALE (LATO OVEST)



VISTA FRONTALE
PANNELLO INGRESSO SECONDARIO (LATO SUD)

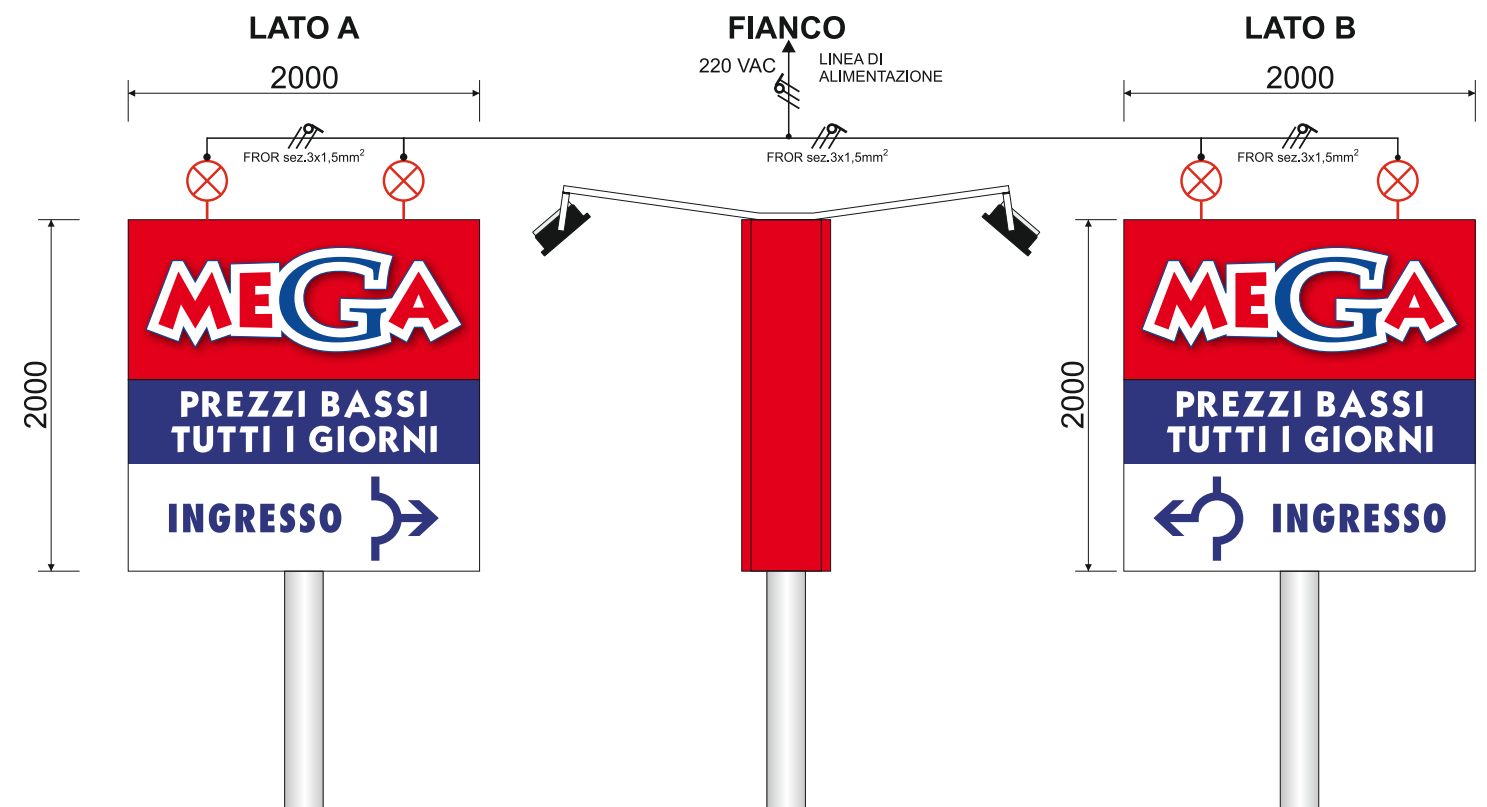

ITEM	No.	Volt	Watt.	Watt. Tot	Amp.	Amp. Tot
FARI A LED HITECH HF-M036-30W-PW IP 65	17	220	30	510	0,15	2,55

	Nicola		Nicola		Bruno Stefanello		Il tecnico:  
	Disegnato		Verificato		Approvato		
		N°Pratica 075/18	N° Disegno 01	Rev. 00	Scala	Data 20/12/18	
	File I.E.	Descrizione MEGA - Onè Di Fonte (TV)					
	Cliente UNICOMM srl						

Famila Onè di Fonte - Esterni

Responsabile:

No. ordine:

Ditta:

No. cliente:

Data: 19.10.2018

Redattore:



Redattore
Telefono
Fax
e-Mail

Indice

Famila Onè di Fonte - Esterni

Copertina progetto	1
Indice	2

Scena esterna Tipologico con spostamento Torre

Dati di pianificazione	3
Lista pezzi lampade	4
Lampade (planimetria)	5

Superfici esterne

Elemento del pavimento 1

Superficie 1

Isolinee (E)	6
Grafica dei valori (E)	7

Scena esterna Tipologico con spostamento Torre 525mA

Dati di pianificazione	8
Lista pezzi lampade	9
Lampade (planimetria)	10

Superfici esterne

Elemento del pavimento 1


Superficie 1

Isolinee (E)	11
Grafica dei valori (E)	12



Redattore
Telefono
Fax
e-Mail

Scena esterna Tipologico con spostamento Torre / Dati di pianificazione

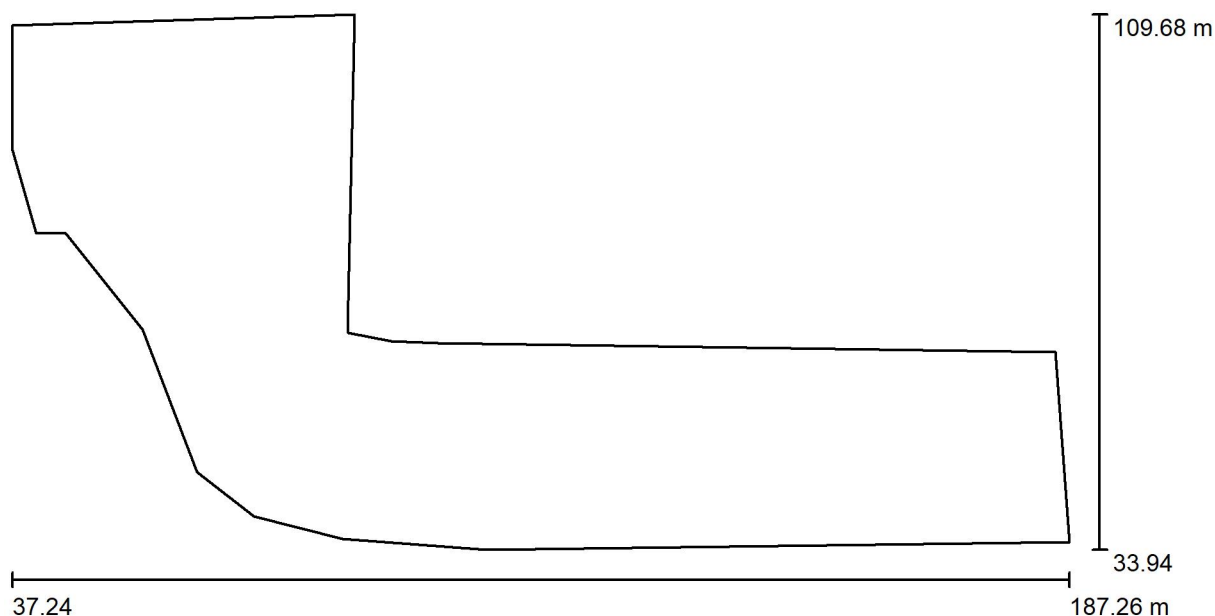

Fattore di manutenzione: 0.80, ULR (Upward Light Ratio): 0.0%

Scala 1:1073

Distinta lampade

No.	Pezzo	Denominazione (Fattore di correzione)	Φ (Lampada) [lm]	Φ (Lampadine) [lm]	P [W]
1	16	CARIBONI-FIVEP 06MQ4L6003AHM4 M48 FLOOD R8 LT-6 700mA 4K (1.000)	25487	25485	228.0
Totale:			407795	407760	3648.0




Redattore
Telefono
Fax
e-Mail

Scena esterna Tipologico con spostamento Torre / Lista pezzi lampade

16 Pezzo CARIBONI-FIVEP 06MQ4L6003AHM4 M48
FLOOD R8 LT-6 700mA 4K
Articolo No.: 06MQ4L6003AHM4
Flusso luminoso (Lampada): 25487 lm
Flusso luminoso (Lampadine): 25485 lm
Potenza lampade: 228.0 W
Classificazione lampade secondo CIE: 100
CIE Flux Code: 32 71 98 100 100
Dotazione: 1 x R8 228W 700mA 4K (Fattore di
correzione 1.000).


Per un'immagine della
lampada consultare il
nostro catalogo
lampade.

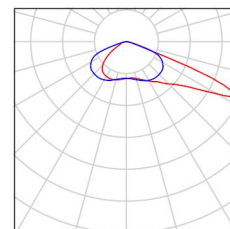



Redattore
Telefono
Fax
e-Mail

Scena esterna Tipologico con spostamento Torre / Lampade (planimetria)

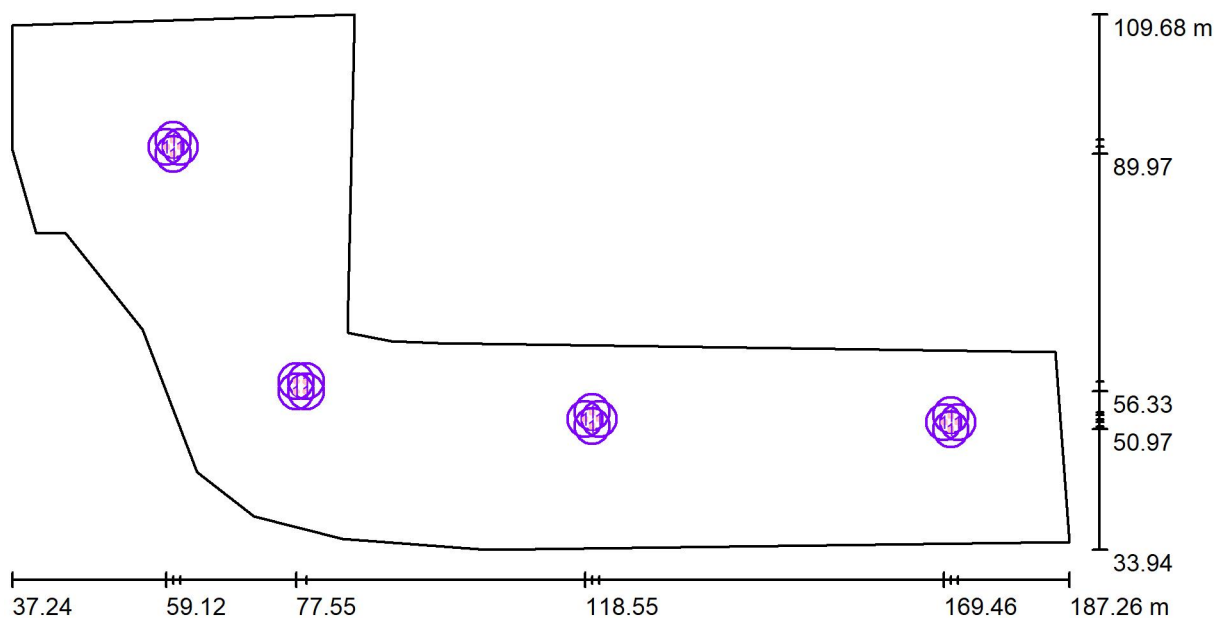

Scala 1 : 1073


Distinta lampade

No.	Pezzo	Denominazione
1	16	CARIBONI-FIVEP 06MQ4L6003AHM4 M48 FLOOD R8 LT-6 700mA 4K




Redattore
Telefono
Fax
e-Mail

**Scena esterna Tipologico con spostamento Torre / Elemento del pavimento 1 /
Superficie 1 / Isolinee (E)**

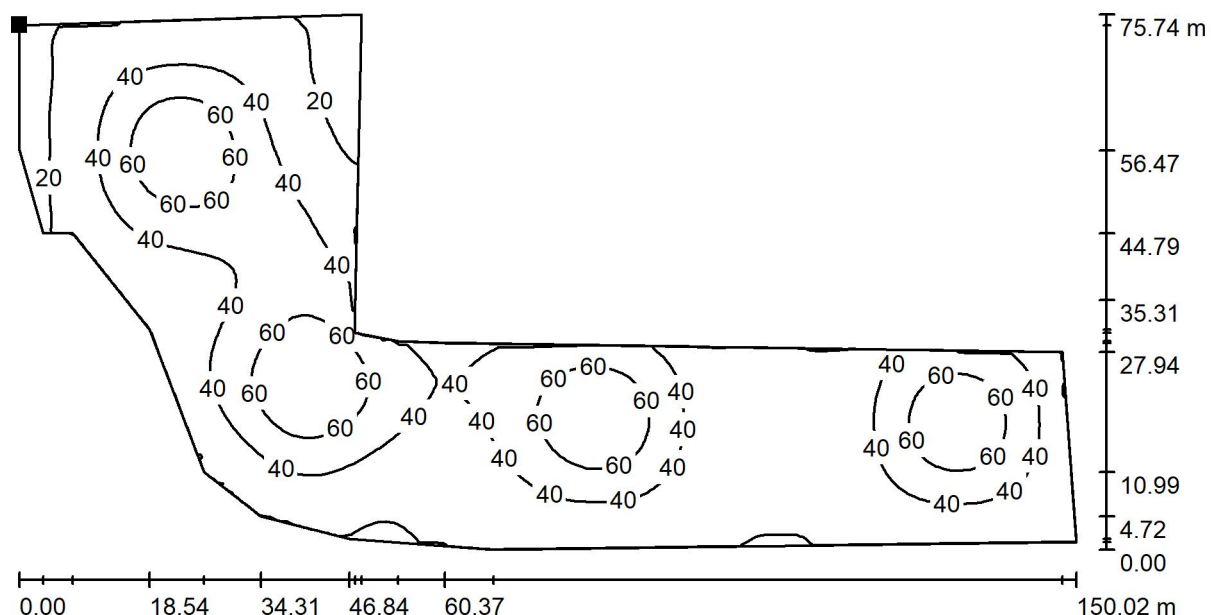

Valori in Lux, Scala 1 : 1073

Posizione della superficie nella
scena esterna:
Punto contrassegnato:
(37.235 m, 108.188 m, 0.000 m)

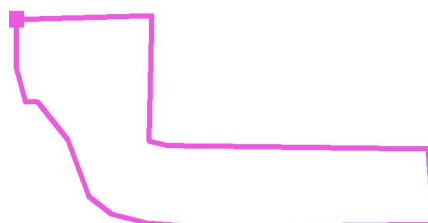

Reticolo: 128 x 128 Punti

E_m [lx]
39

E_{min} [lx]
9.54

E_{max} [lx]
76


E_{min} / E_m
0.242

E_{min} / E_{max}
0.125



Redattore
Telefono
Fax
e-Mail


**Scena esterna Tipologico con spostamento Torre / Elemento del pavimento 1 /
Superficie 1 / Grafica dei valori (E)**

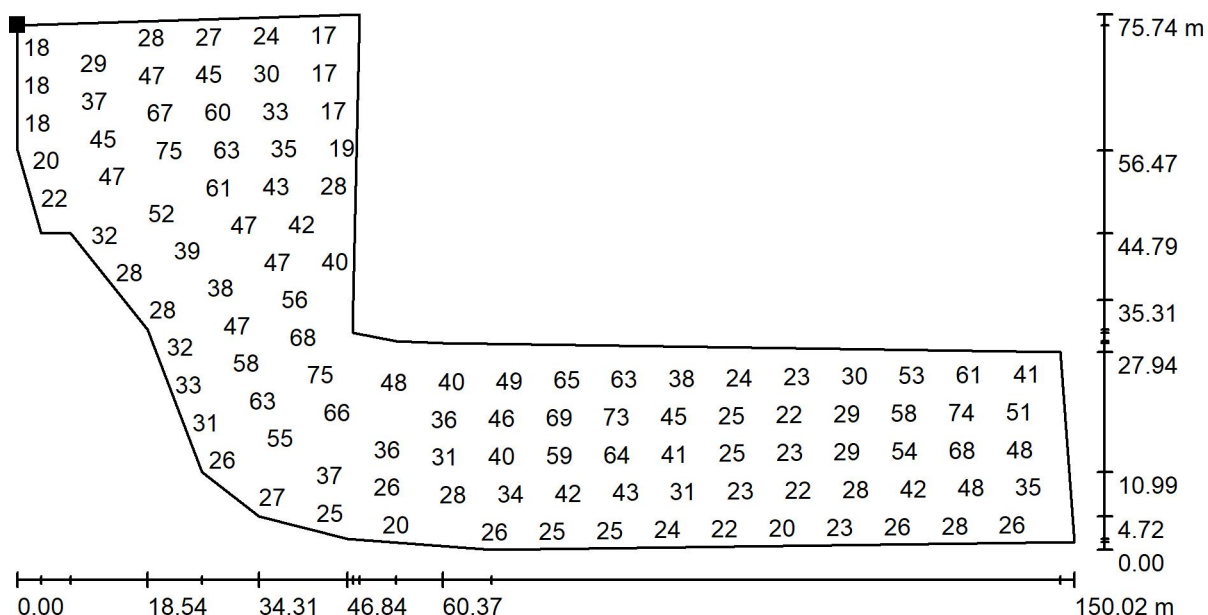

Valori in Lux, Scala 1 : 1073

Impossibile visualizzare tutti i valori calcolati.

Posizione della superficie nella
scena esterna:
Punto contrassegnato:
(37.235 m, 108.188 m, 0.000 m)

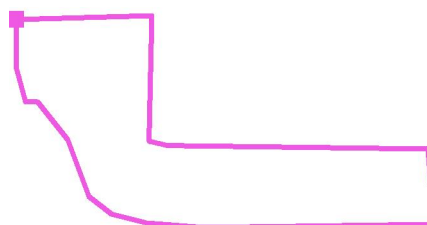

Reticolo: 128 x 128 Punti

E_m [lx]
39

E_{min} [lx]
9.54

E_{max} [lx]
76


E_{min} / E_m
0.242

E_{min} / E_{max}
0.125



Redattore
Telefono
Fax
e-Mail

Scena esterna Tipologico con spostamento Torre 525mA / Dati di pianificazione

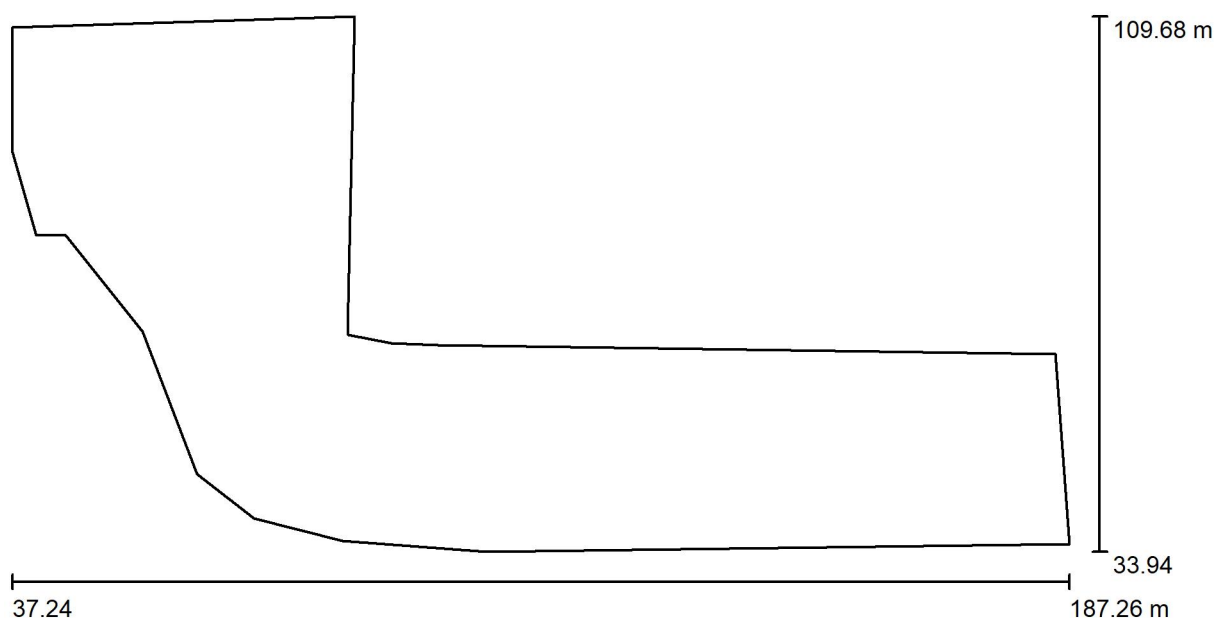

Fattore di manutenzione: 0.80, ULR (Upward Light Ratio): 0.0%

Scala 1:1073

Distinta lampade

No.	Pezzo	Denominazione (Fattore di correzione)	Φ (Lampada) [lm]	Φ (Lampadine) [lm]	P [W]
1	16	CARIBONI-FIVEP 06MQ4L6003AHM4 M48 FLOOD R8 LT-6 700mA 4K (Tipo 1)* (1.000)	17802	17800	160.0
*Dati tecnici modificati			Totale: 284824	Totale: 284800	2560.0




Redattore
Telefono
Fax
e-Mail

Scena esterna Tipologico con spostamento Torre 525mA / Lista pezzi lampade

16 Pezzo CARIBONI-FIVEP 06MQ4L6003AHM4 M48
FLOOD R8 LT-6 700mA 4K (Tipo 1)
Articolo No.: 06MQ4L6003AHM4
Flusso luminoso (Lampada): 17802 lm
Flusso luminoso (Lampadine): 17800 lm
Potenza lampade: 160.0 W
Classificazione lampade secondo CIE: 100
CIE Flux Code: 32 71 98 100 100
Dotazione: 1 x Definito dall'utente (Fattore di
correzione 1.000).


Per un'immagine della
lampada consultare il
nostro catalogo
lampade.

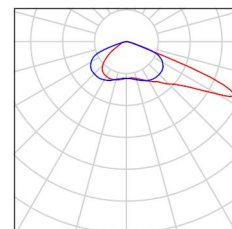



Redattore
Telefono
Fax
e-Mail

Scena esterna Tipologico con spostamento Torre 525mA / Lampade (planimetria)

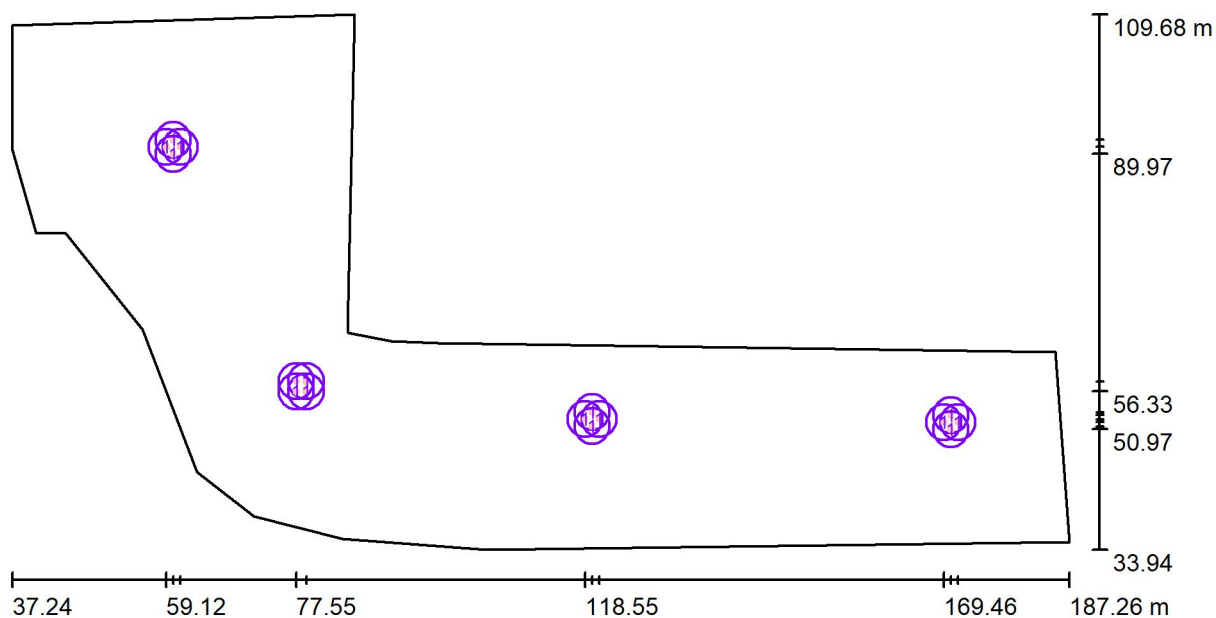

Scala 1 : 1073

Distinta lampade


No.	Pezzo	Denominazione
1	16	CARIBONI-FIVEP 06MQ4L6003AHM4 M48 FLOOD R8 LT-6 700mA 4K (Tipo 1)*

*Dati tecnici modificati




Redattore
Telefono
Fax
e-Mail

**Scena esterna Tipologico con spostamento Torre 525mA / Elemento del pavimento 1 /
Superficie 1 / Isolinee (E)**

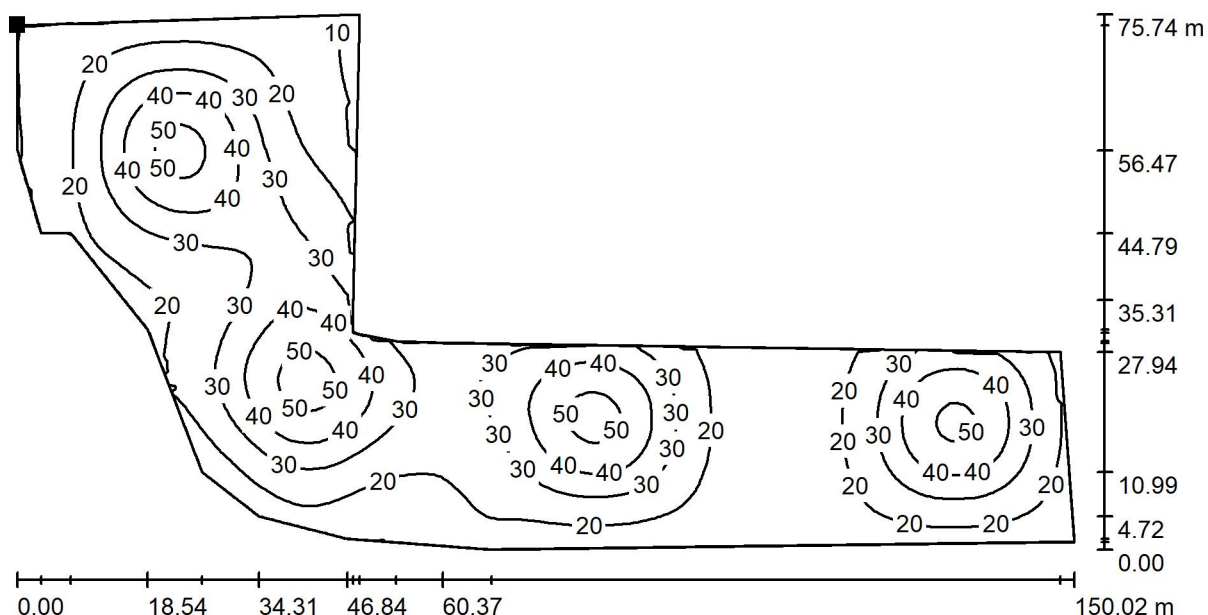

Valori in Lux, Scala 1 : 1073

Posizione della superficie nella
scena esterna:
Punto contrassegnato:
(37.235 m, 108.188 m, 0.000 m)

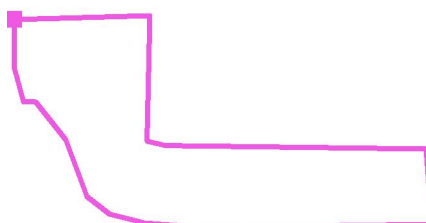

Reticolo: 128 x 128 Punti

E_m [lx]
27

E_{min} [lx]
6.66

E_{max} [lx]
53


E_{min} / E_m
0.242

E_{min} / E_{max}
0.125



Redattore
Telefono
Fax
e-Mail


**Scena esterna Tipologico con spostamento Torre 525mA / Elemento del pavimento 1 /
Superficie 1 / Grafica dei valori (E)**

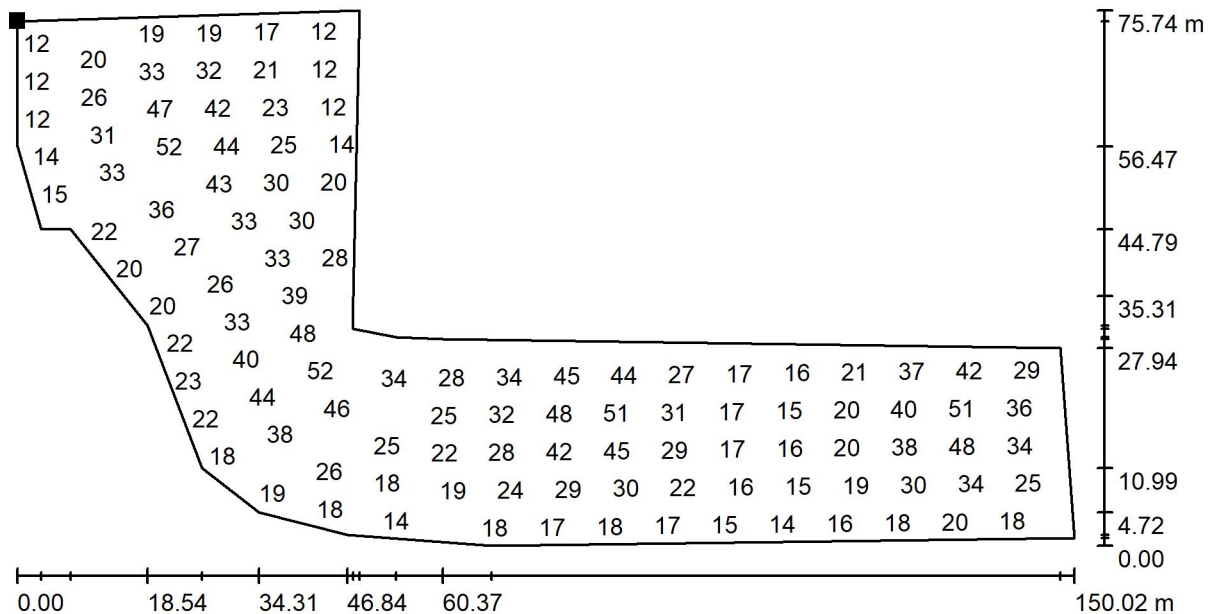

Valori in Lux, Scala 1 : 1073

Impossibile visualizzare tutti i valori calcolati.

Posizione della superficie nella
scena esterna:
Punto contrassegnato:
(37.235 m, 108.188 m, 0.000 m)

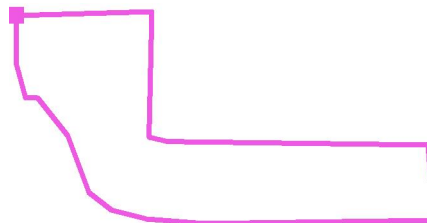

Reticolo: 128 x 128 Punti

E_m [lx]	E_{min} [lx]	E_{max} [lx]	E_{min} / E_m	E_{min} / E_{max}
27	6.66	53	0.242	0.125