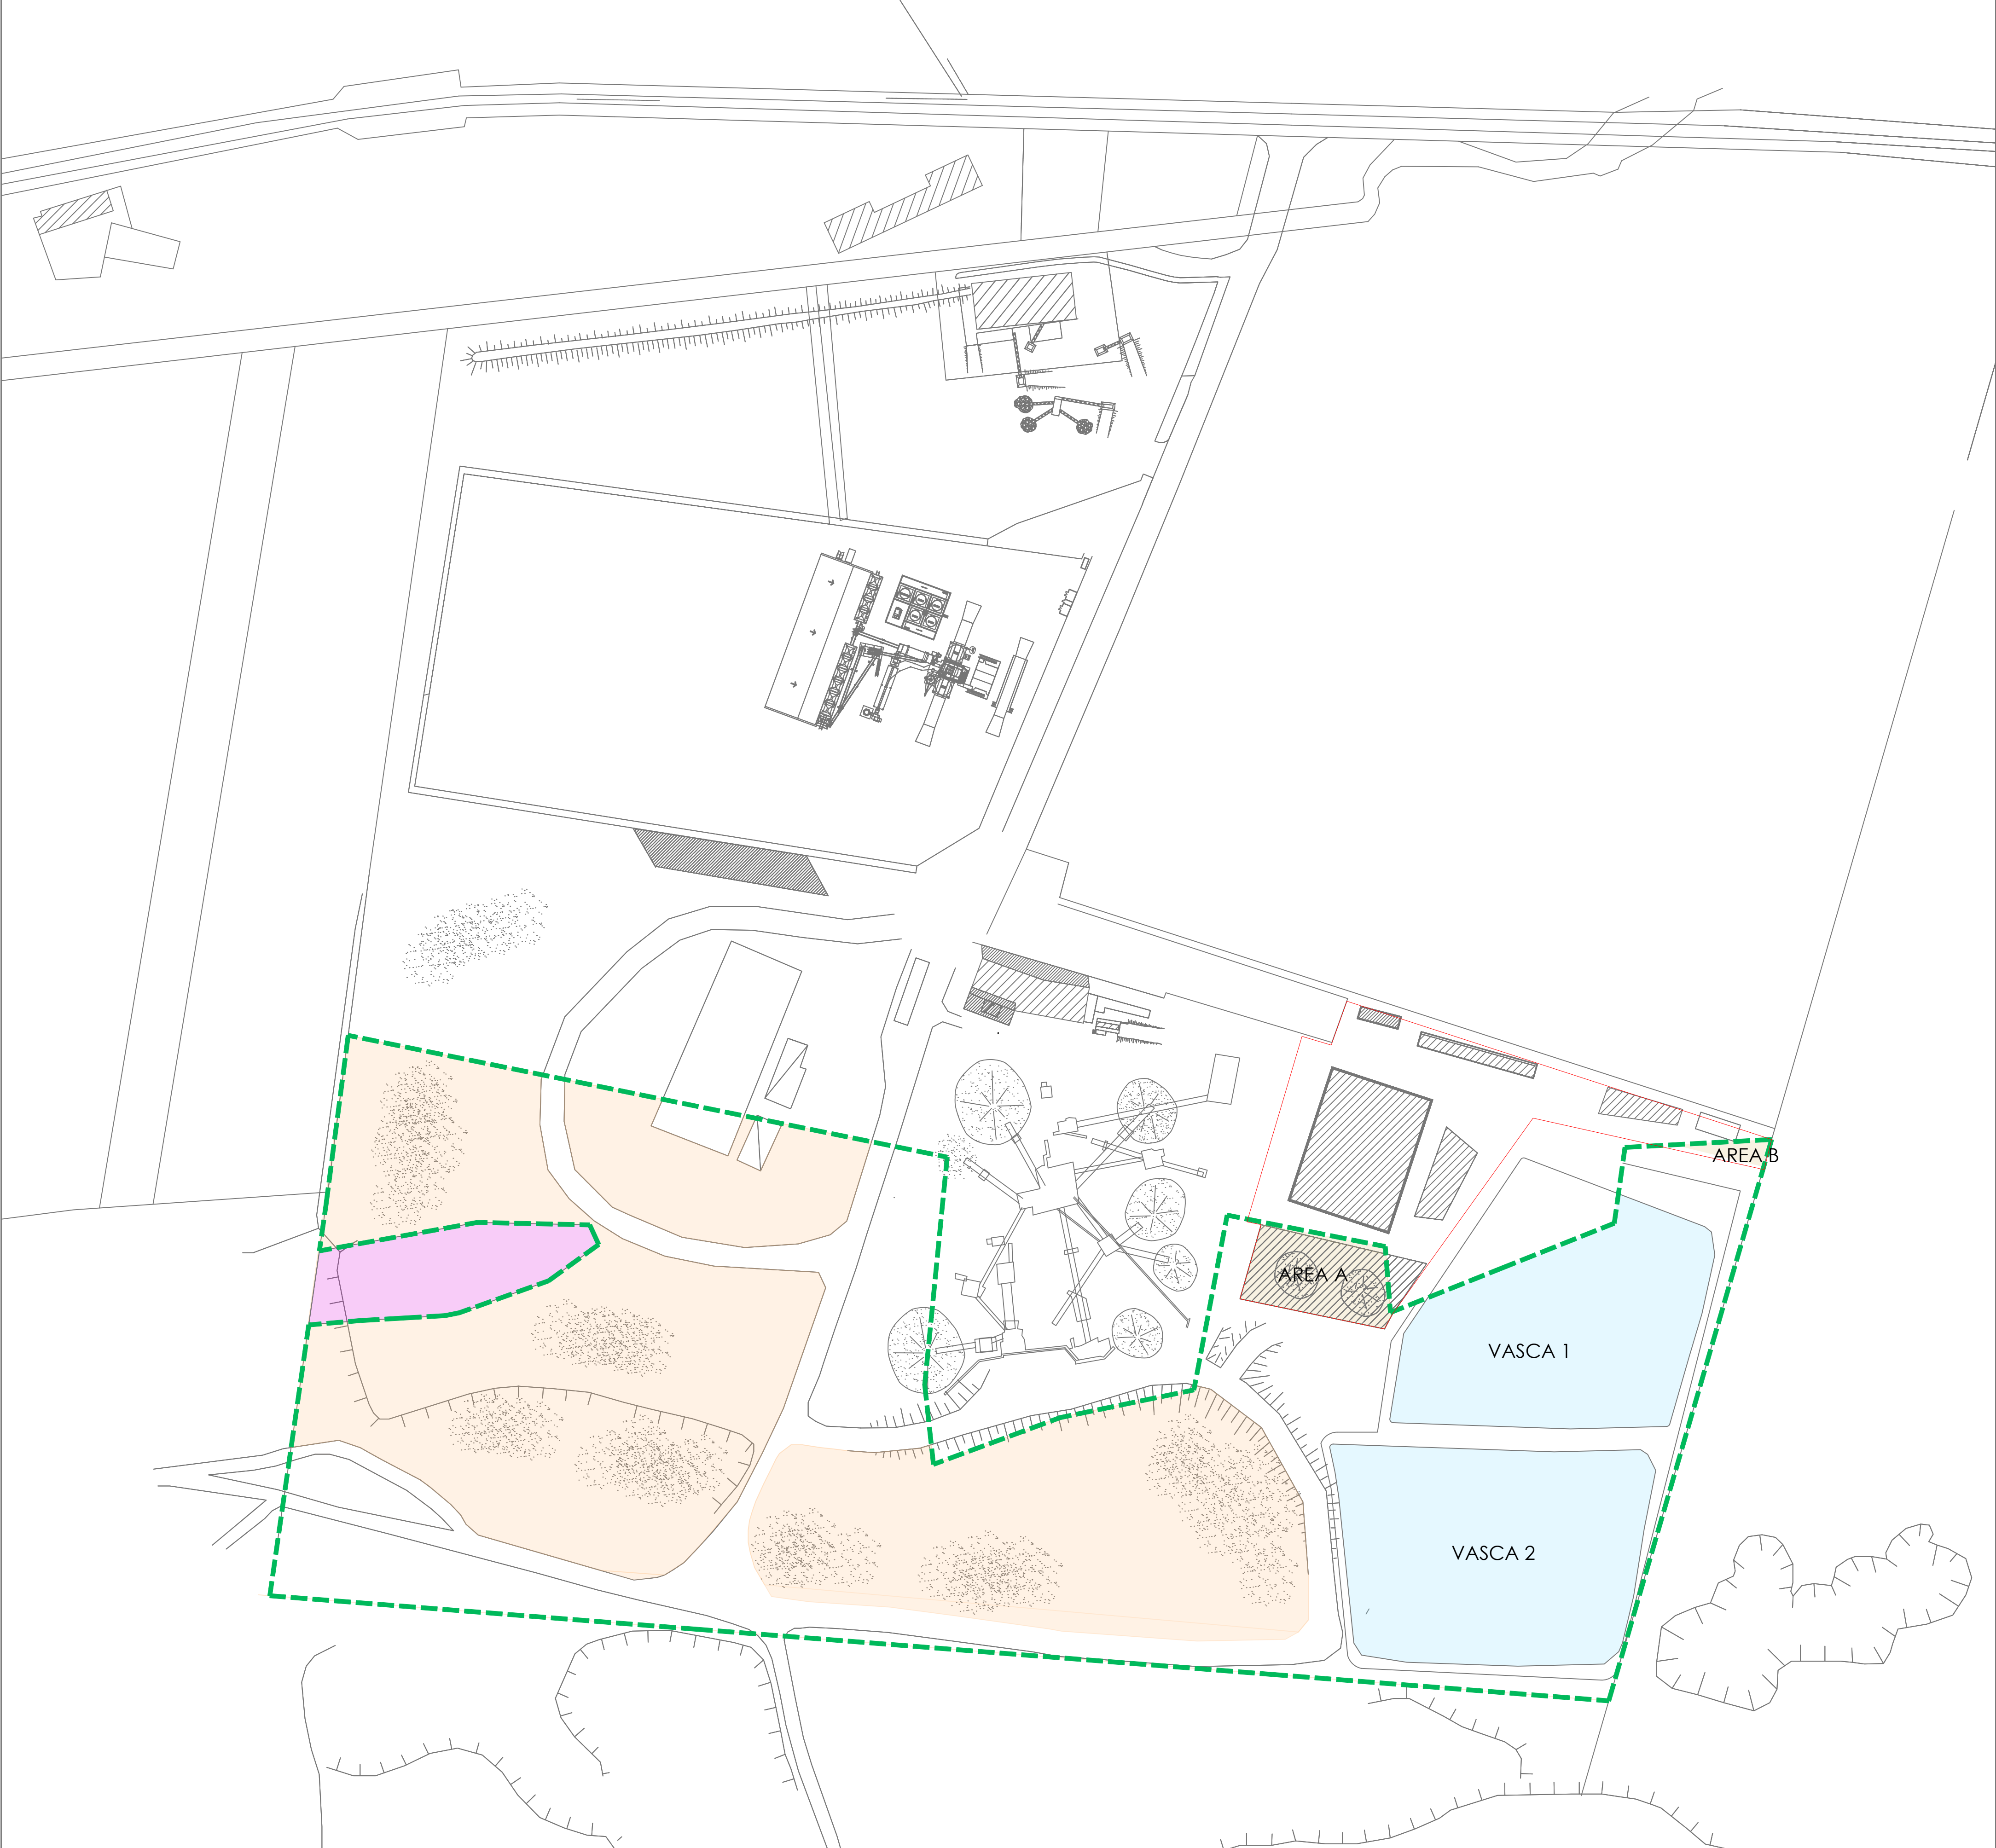
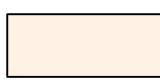
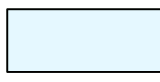
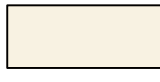


-  Area demaniale in concessione Fg. 2, m.n. 104 di mq. 48644
-  Area utilizzata a deposito materiali inerti pari a mq. 24000
-  Area zona vasche di sedimentazione dei limi mq 11300 di cui vasche effettive pari a mq. 9500 (vasca 1 mq. 4300 circa; vasca 2 mq. 5200 circa)
-  Area a deposito di materiali inerti provenienti da attività di recupero pari a mq. 1000 (area A mq. 910 circa; area B mq. 90 circa)
-  Area di Ha 0.20.00 in possesso ultraventennale da parte della ditta ZANARDO S.R.L. - Fg. 2, m.n 27

STUDIO MARCHI
Fabiano Marchi Geometra
Via F. Baracca civ. 3, 31010, Cimadolmo (TV)
Tel. 0422.743996 - cell. 3487227464 - e-mail: dimensionimf@gmail.com
P. I.V.A. 02352590265
Iscritto all'Albo dei Geometri della Provincia di Treviso al n. 2303



tavola
03.01
IN SOSTITUZIONE

committente	ZANARDO S.r.l. Via Passo Lovadina, 1 - 31010 CIMADOLMO (TREVISO) ITALY
oggetto	PLANIMETRIA AREA DEMANIALE
disegno	Planimetria con definizione attività
scala	1:1000
data	25/08/2026
tecnico rilevatore	committente