



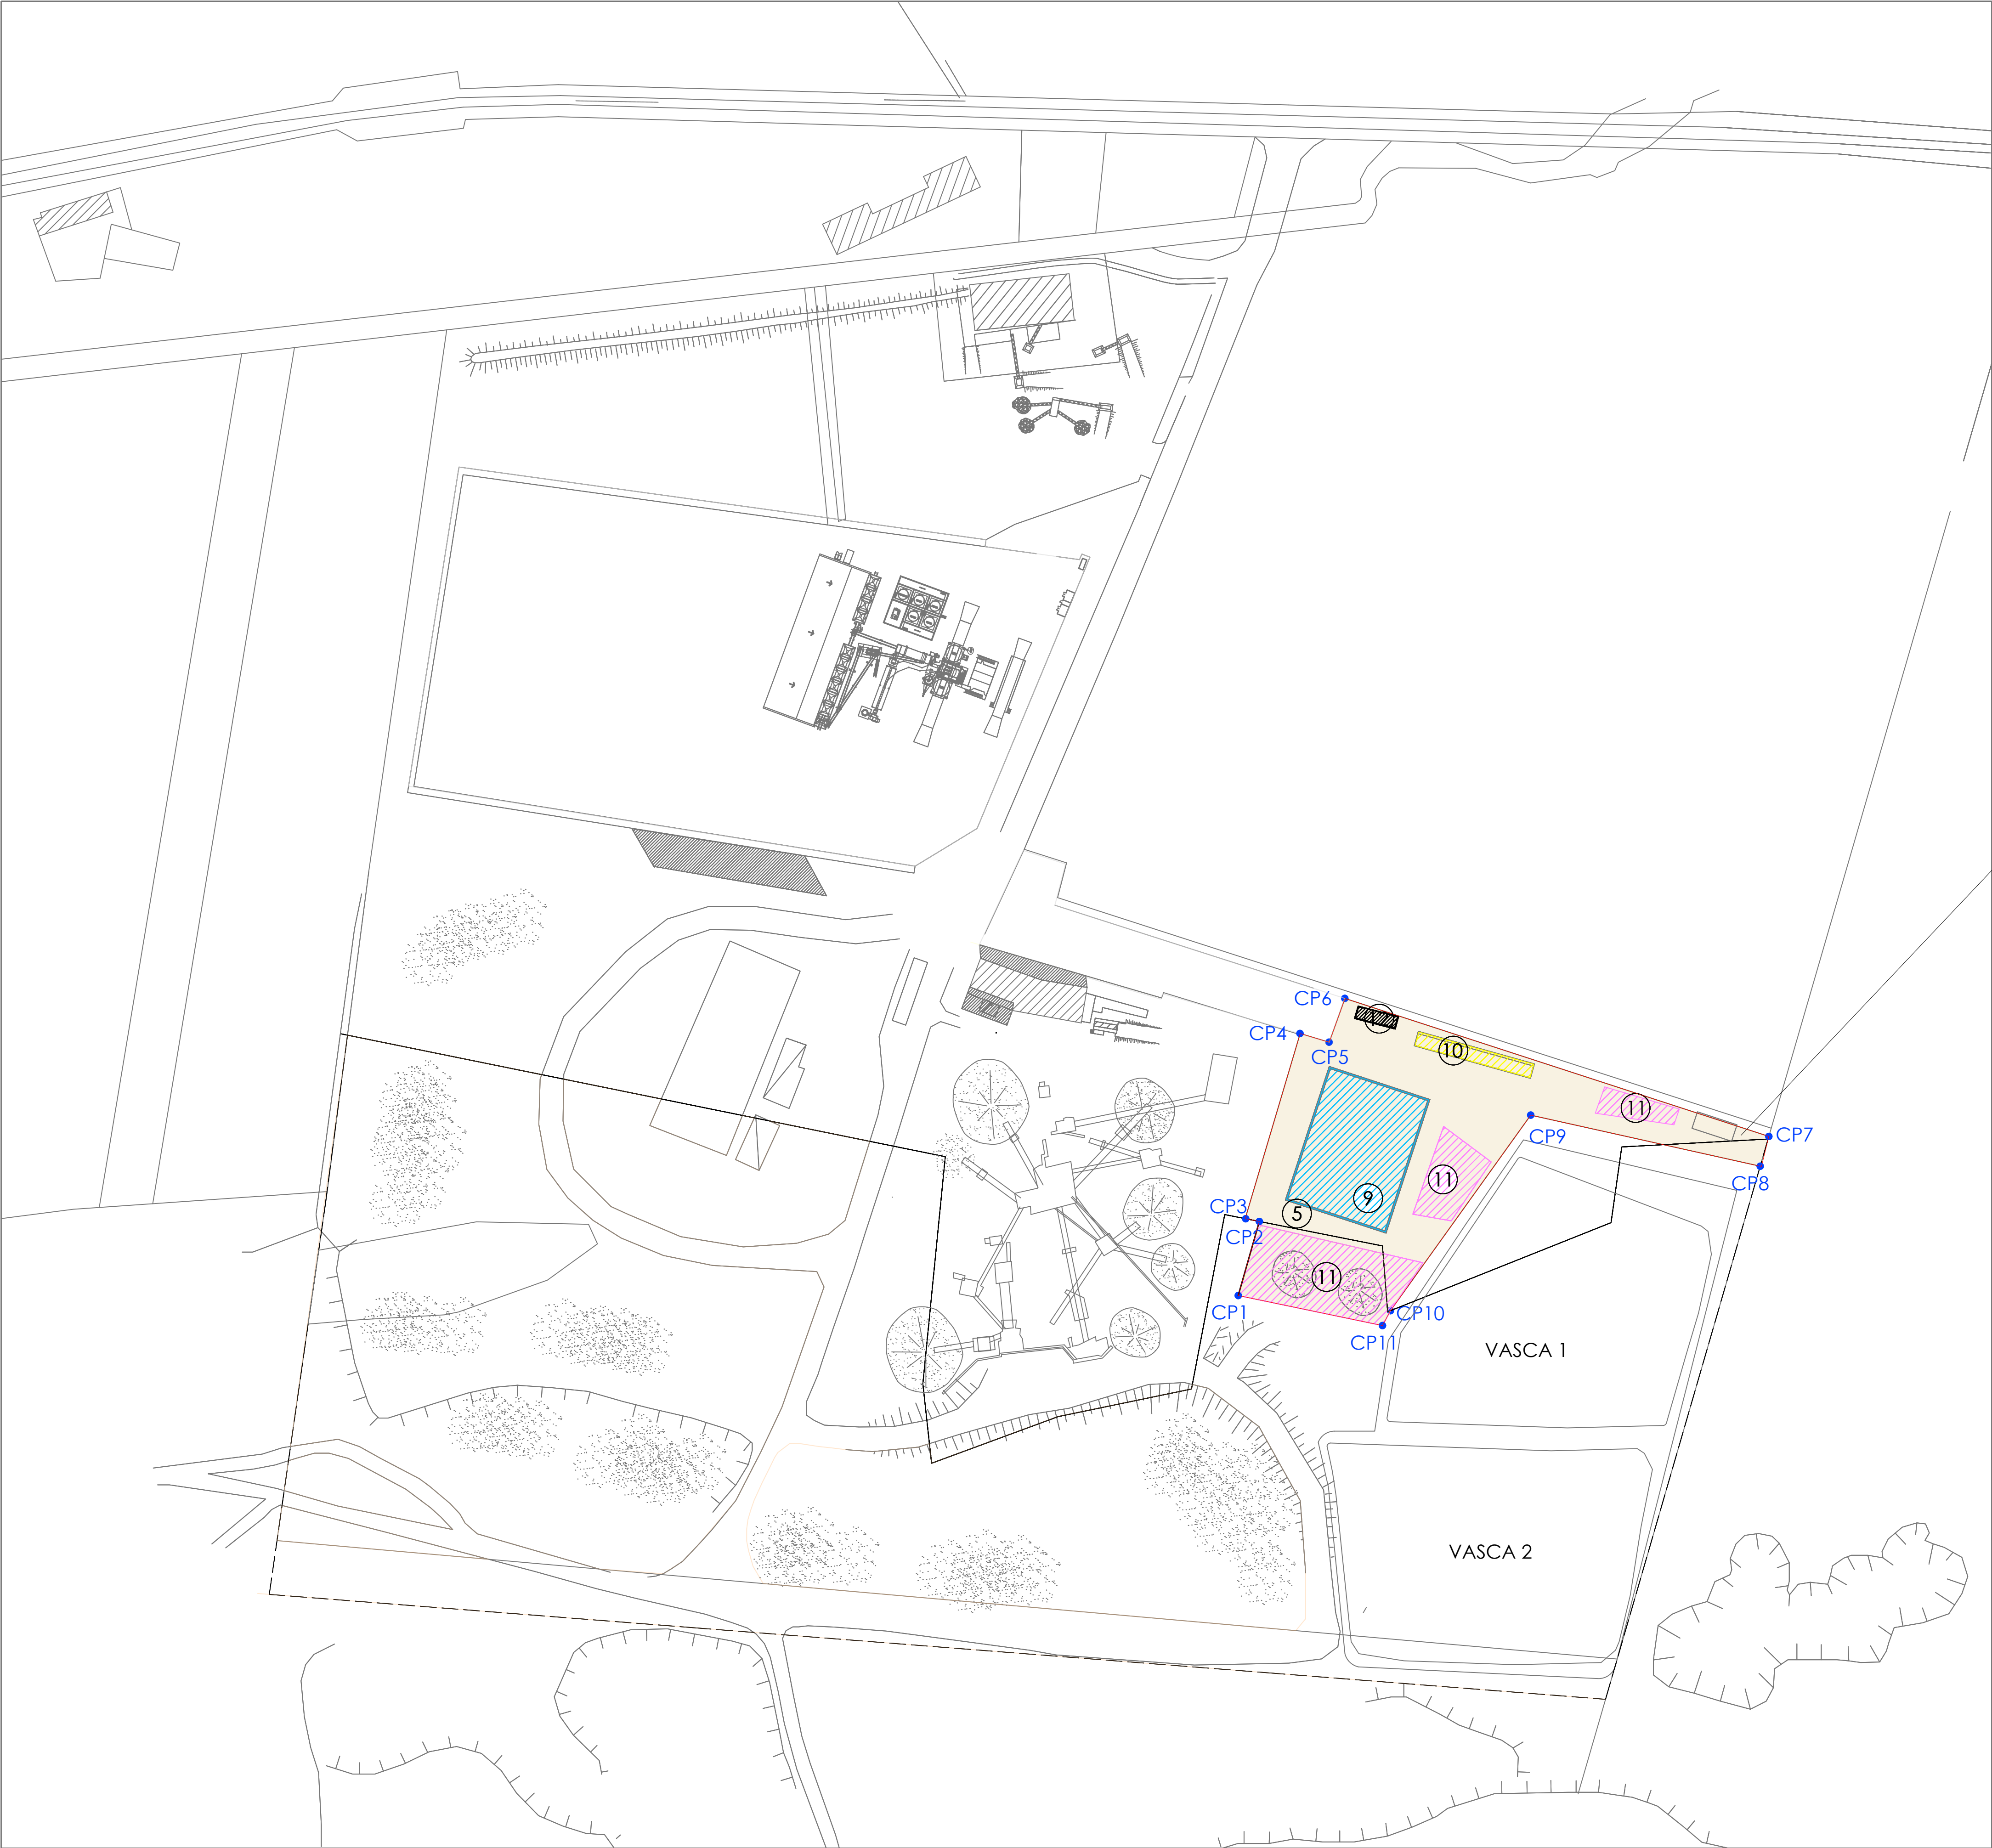


Coordinate CTR capisaldi area impianto rifiuti speciali non pericolosi

CP1	X=1758882.2605	Y=5076356.6101	Z=0.0000
CP2	X=1758893.2247	Y=5076375.8946	Z=0.0000
CP3	X=1758889.5986	Y=5076377.5833	Z=0.0000
CP4	X=1758917.4873	Y=5076425.6793	Z=0.0000
CP5	X=1758925.0292	Y=5076421.2531	Z=0.0000
CP6	X=1758932.4255	Y=5076432.4246	Z=0.0000
CP7	X=1759041.5475	Y=5076364.8508	Z=0.0000
CP8	X=1759037.4161	Y=5076356.9467	Z=0.0000
CP9	X=1758976.4006	Y=5076387.0962	Z=0.0000
CP10	X=1758923.7922	Y=5076341.9715	Z=0.0000
CP11	X=1758920.5490	Y=5076338.3540	Z=0.0000

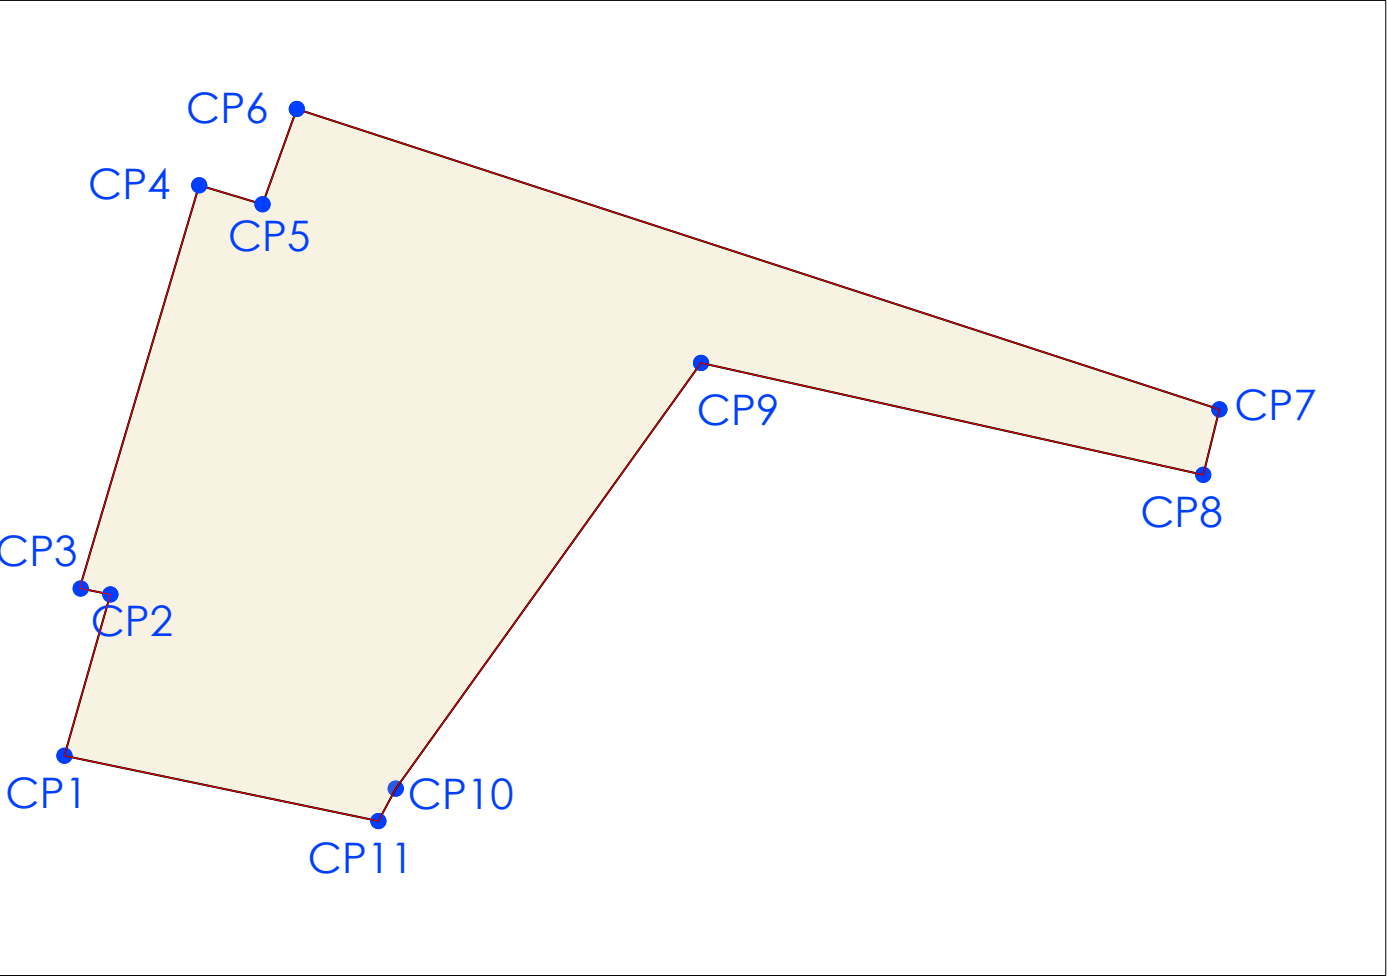

- 5 Area impianto recupero rifiuti speciali non pericolosi
- 9 Platea deposito rifiuti
- 10 Platea deposito rifiuti esitati
- 11 Area deposito EoW
- 12 Area rifiuti non conformi

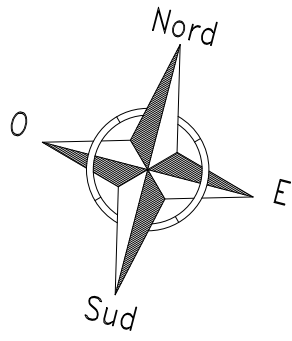

STUDIO MARCHI
Fabiano Marchi Geometra
Via F. Baracca civ. 3, 31010, Cimadolmo (TV)
Tel. 0422.743996 - cell. 3487227464 - e-mail: dimensionimf@gmail.com
P. I.V.A. 02352590265 - C.F. [REDACTED]
Iscritto all'Albo dei Geometri della Provincia di Treviso al n. 2303

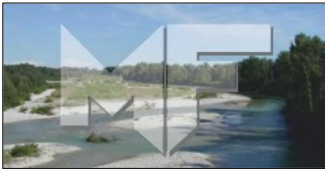


tavola
05.01
IN SOSTITUZIONE

committente
ZANARDO S.r.l.
Via Passo Lovadina, 1 - 31010 CIMADOLMO (TREVISO) ITALY

oggetto
INDICAZIONE COORDINATE CTR AREA IMPIANTO RECUPERO
RIFIUTI SPECIALI NON PERICOLOSI

disegno
Planimetria area in oggetto

scala
1:1000

data
25/08/2026

tecnico rilevatore
committente