



SEDE LEGALE
Via Dell'Elettricità n° 3/D
30175 VENEZIA (VE)
telefono 041-5385307
fax 041-2527420

SEDE OPERATIVA
Via Delle Industrie n° 29/H int. 7
30020 Marcon (VE)
e-mail : info@studioamco.it
C.F.P. IVA 03163140274
REG. IMPRESE 03163140274
CAP. SOC. euro 10.000,00 I.V.

CAMERIN FRATELLI S.R.L.

Via DEL LAVORO N. 56, CORDIGNANO (TV)





Elaborato VERIFICA ASSOGETTABILITA' ALLA VIA
IMPIANTO RECUPERO
RIFIUTI NON PERICOLOSI
LAY-OUT E RETE RACCOLTA ACQUE


Tavola
2
Scala
1:200

Rev. O-1 Data 18/07/2019

Committente il Tecnico Ambientale

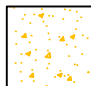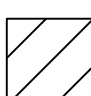

-  Superficie permeabile
-  Superficie impermeabile
-  II PIOGGIA
-  I PIOGGIA E WC

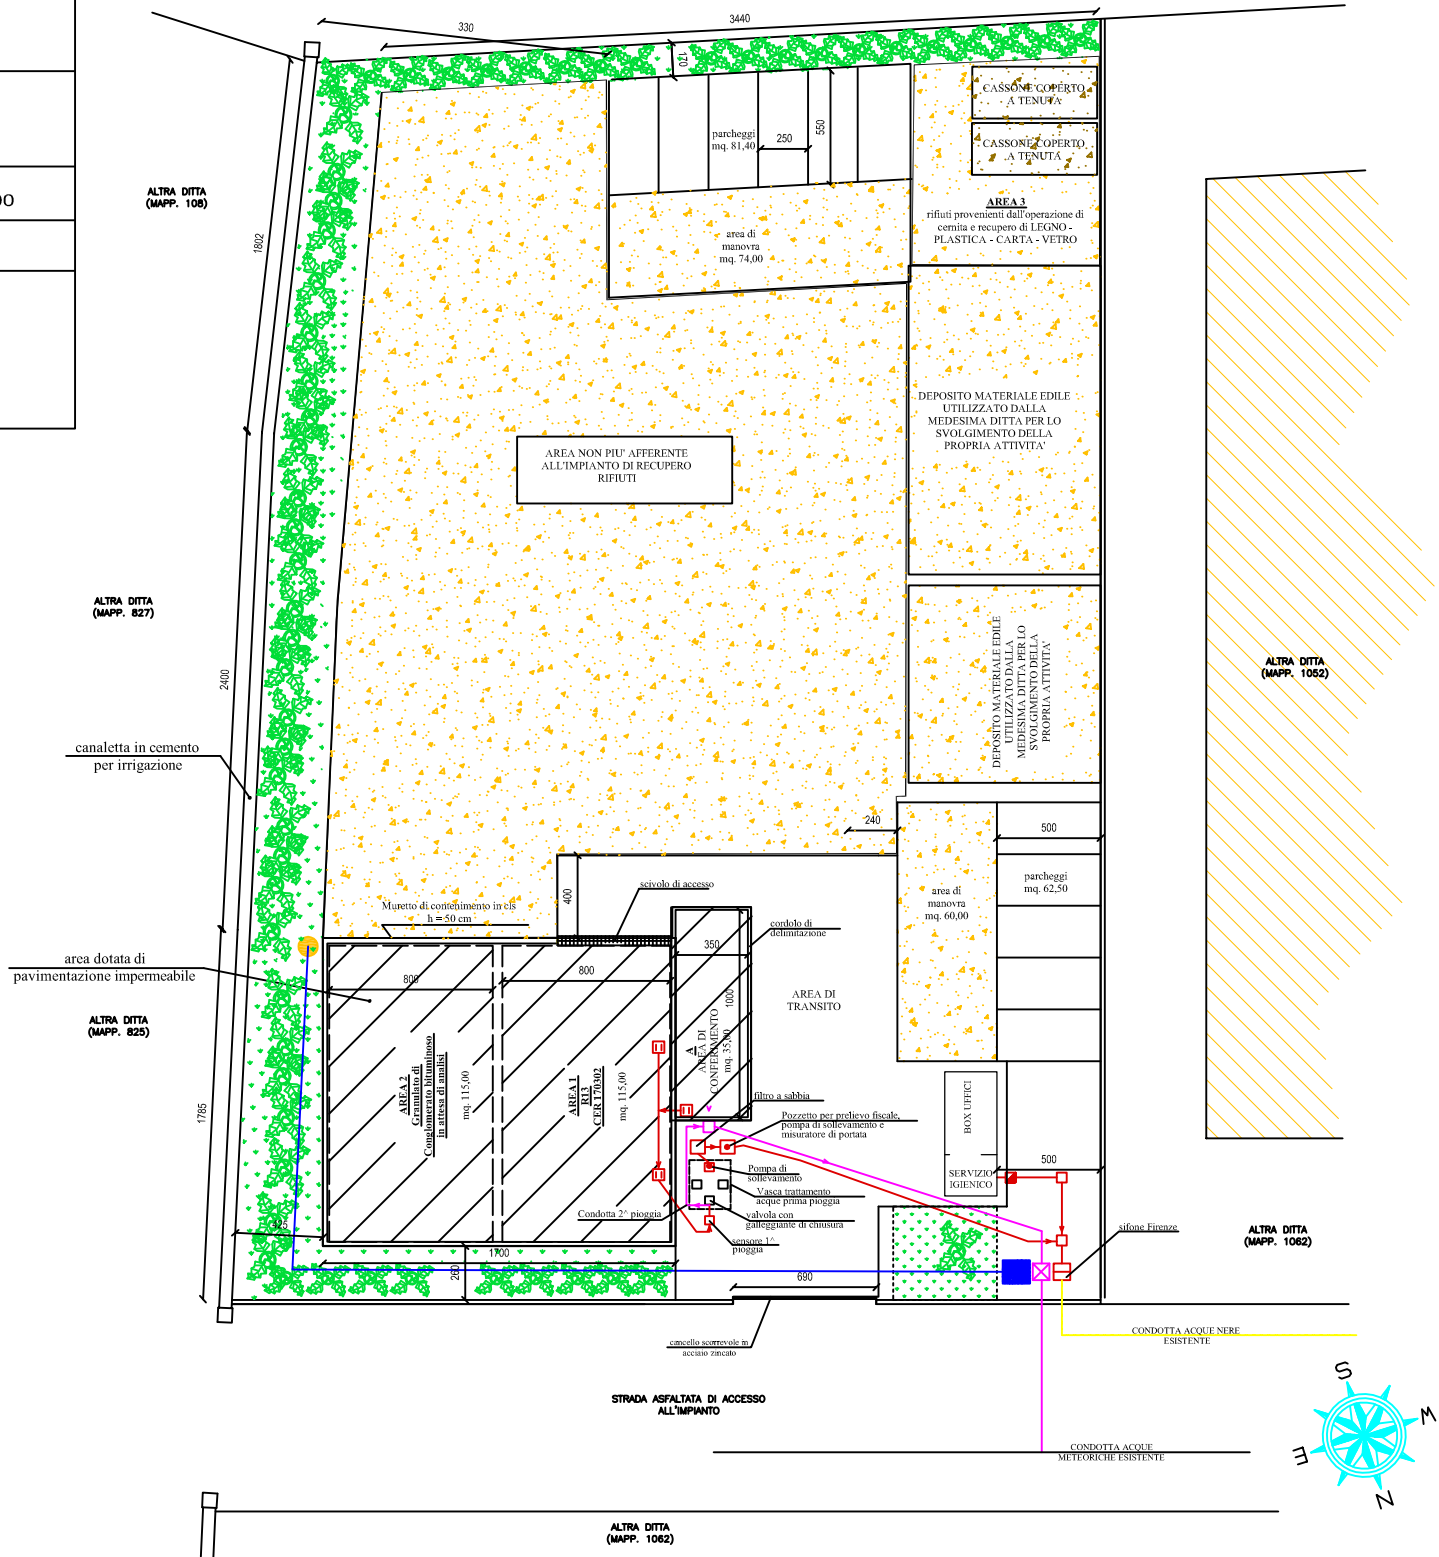

PLANIMETRIA scala 1:200