



PLANIMETRIA GENERALE CANTIERE DI SANTA LUCIA DI PIAVE

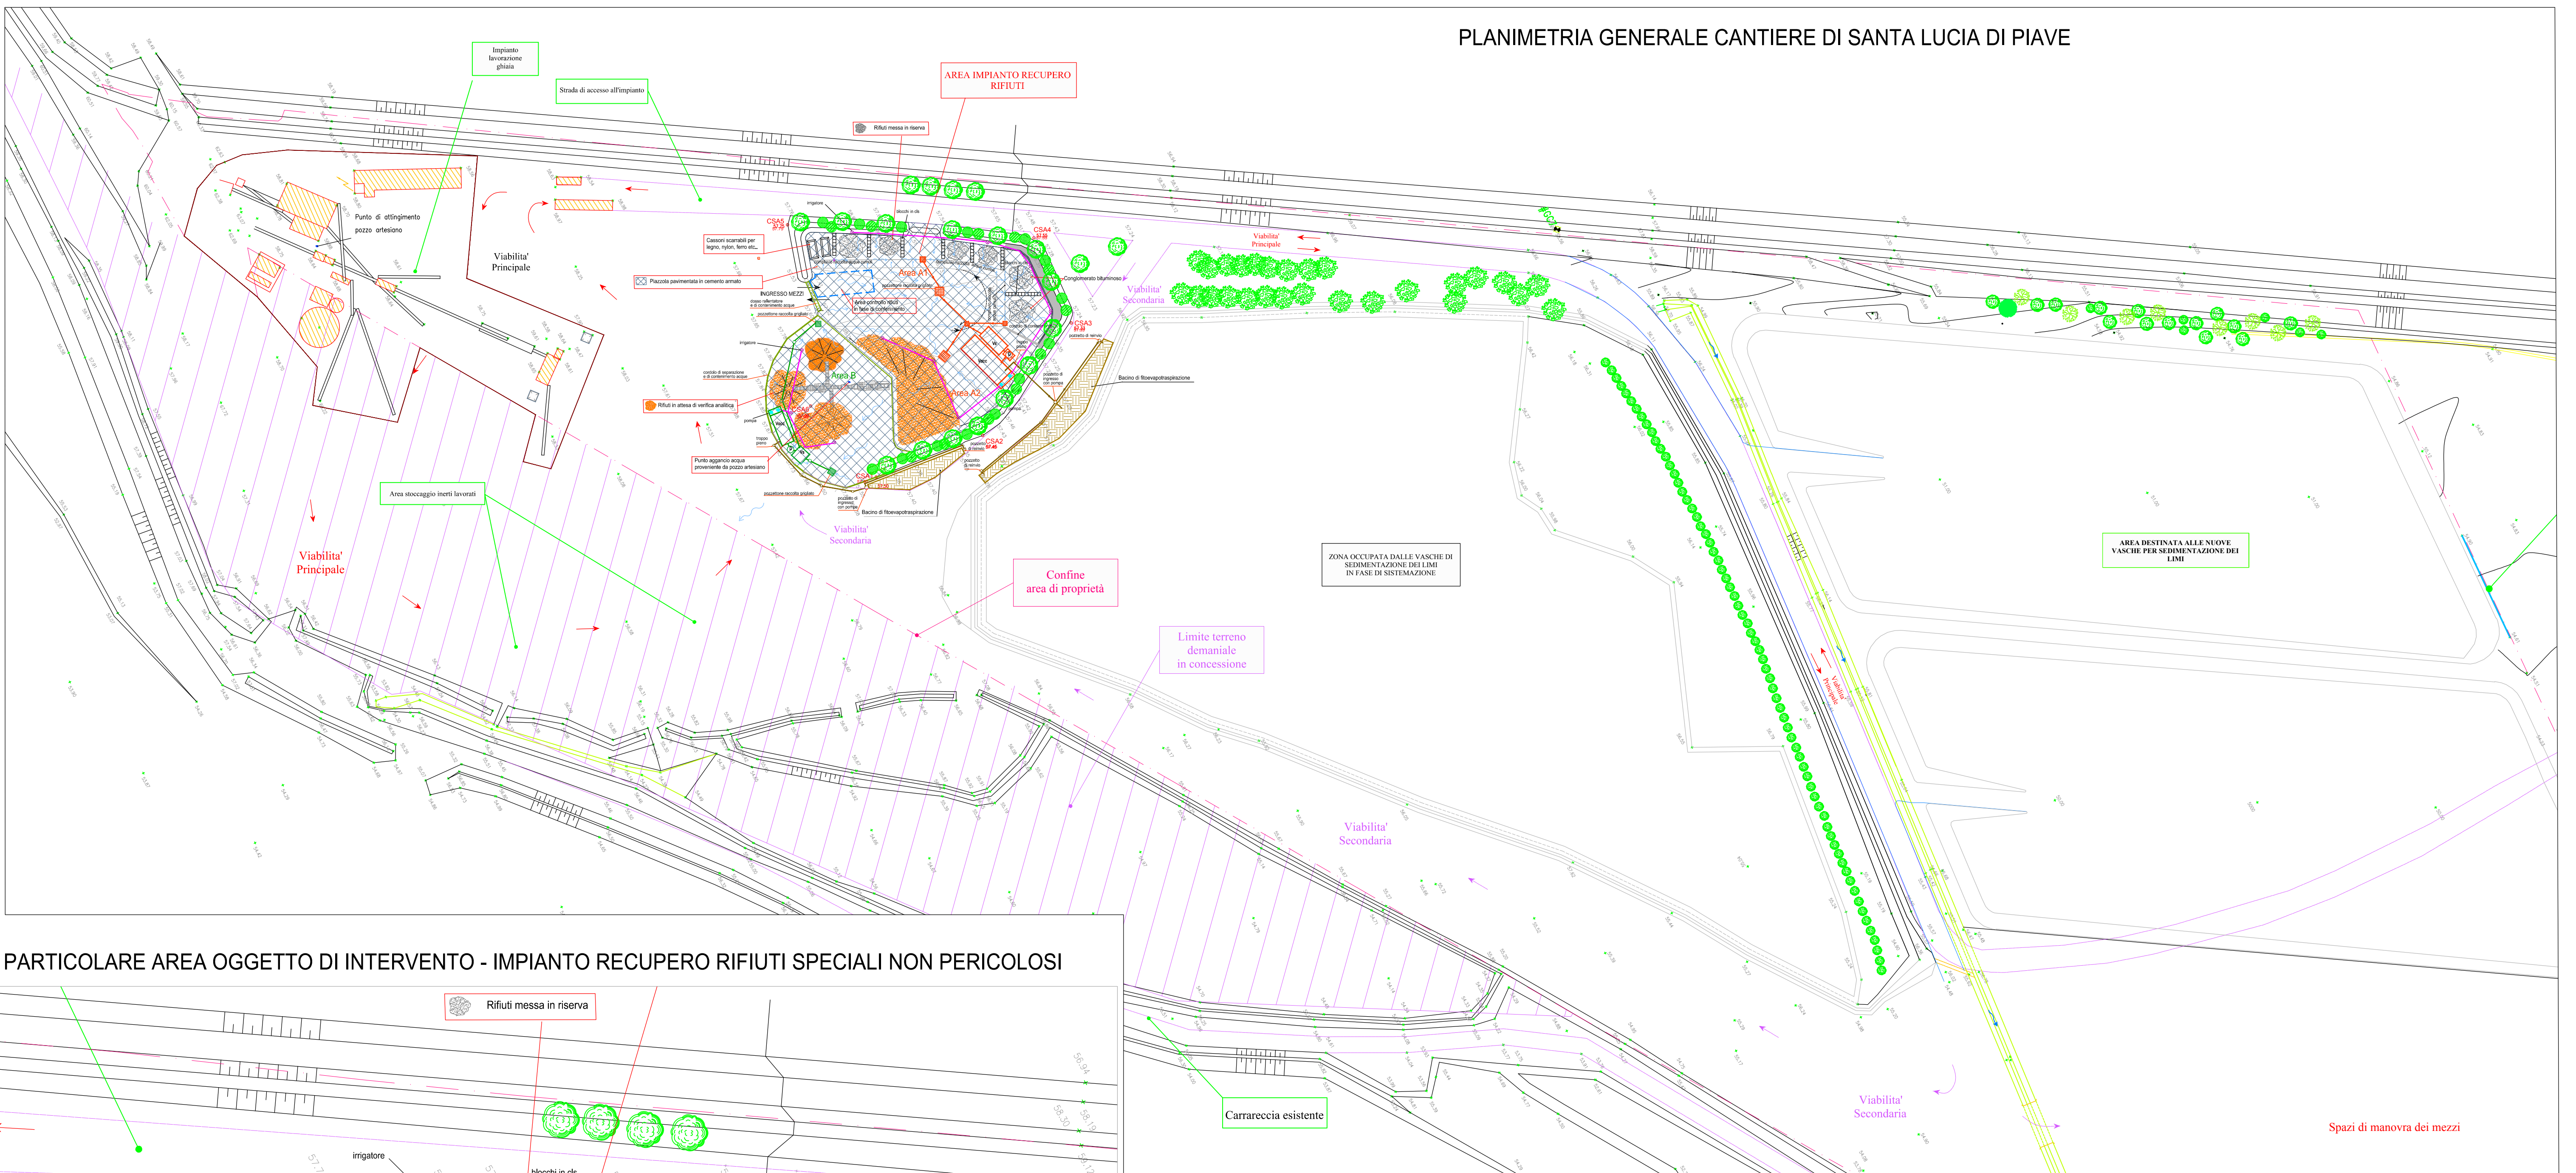

PARTICOLARE AREA OGGETTO DI INTERVENTO - IMPIANTO RECUPERO RIFIUTI SPECIALI NON PERICOLOSI

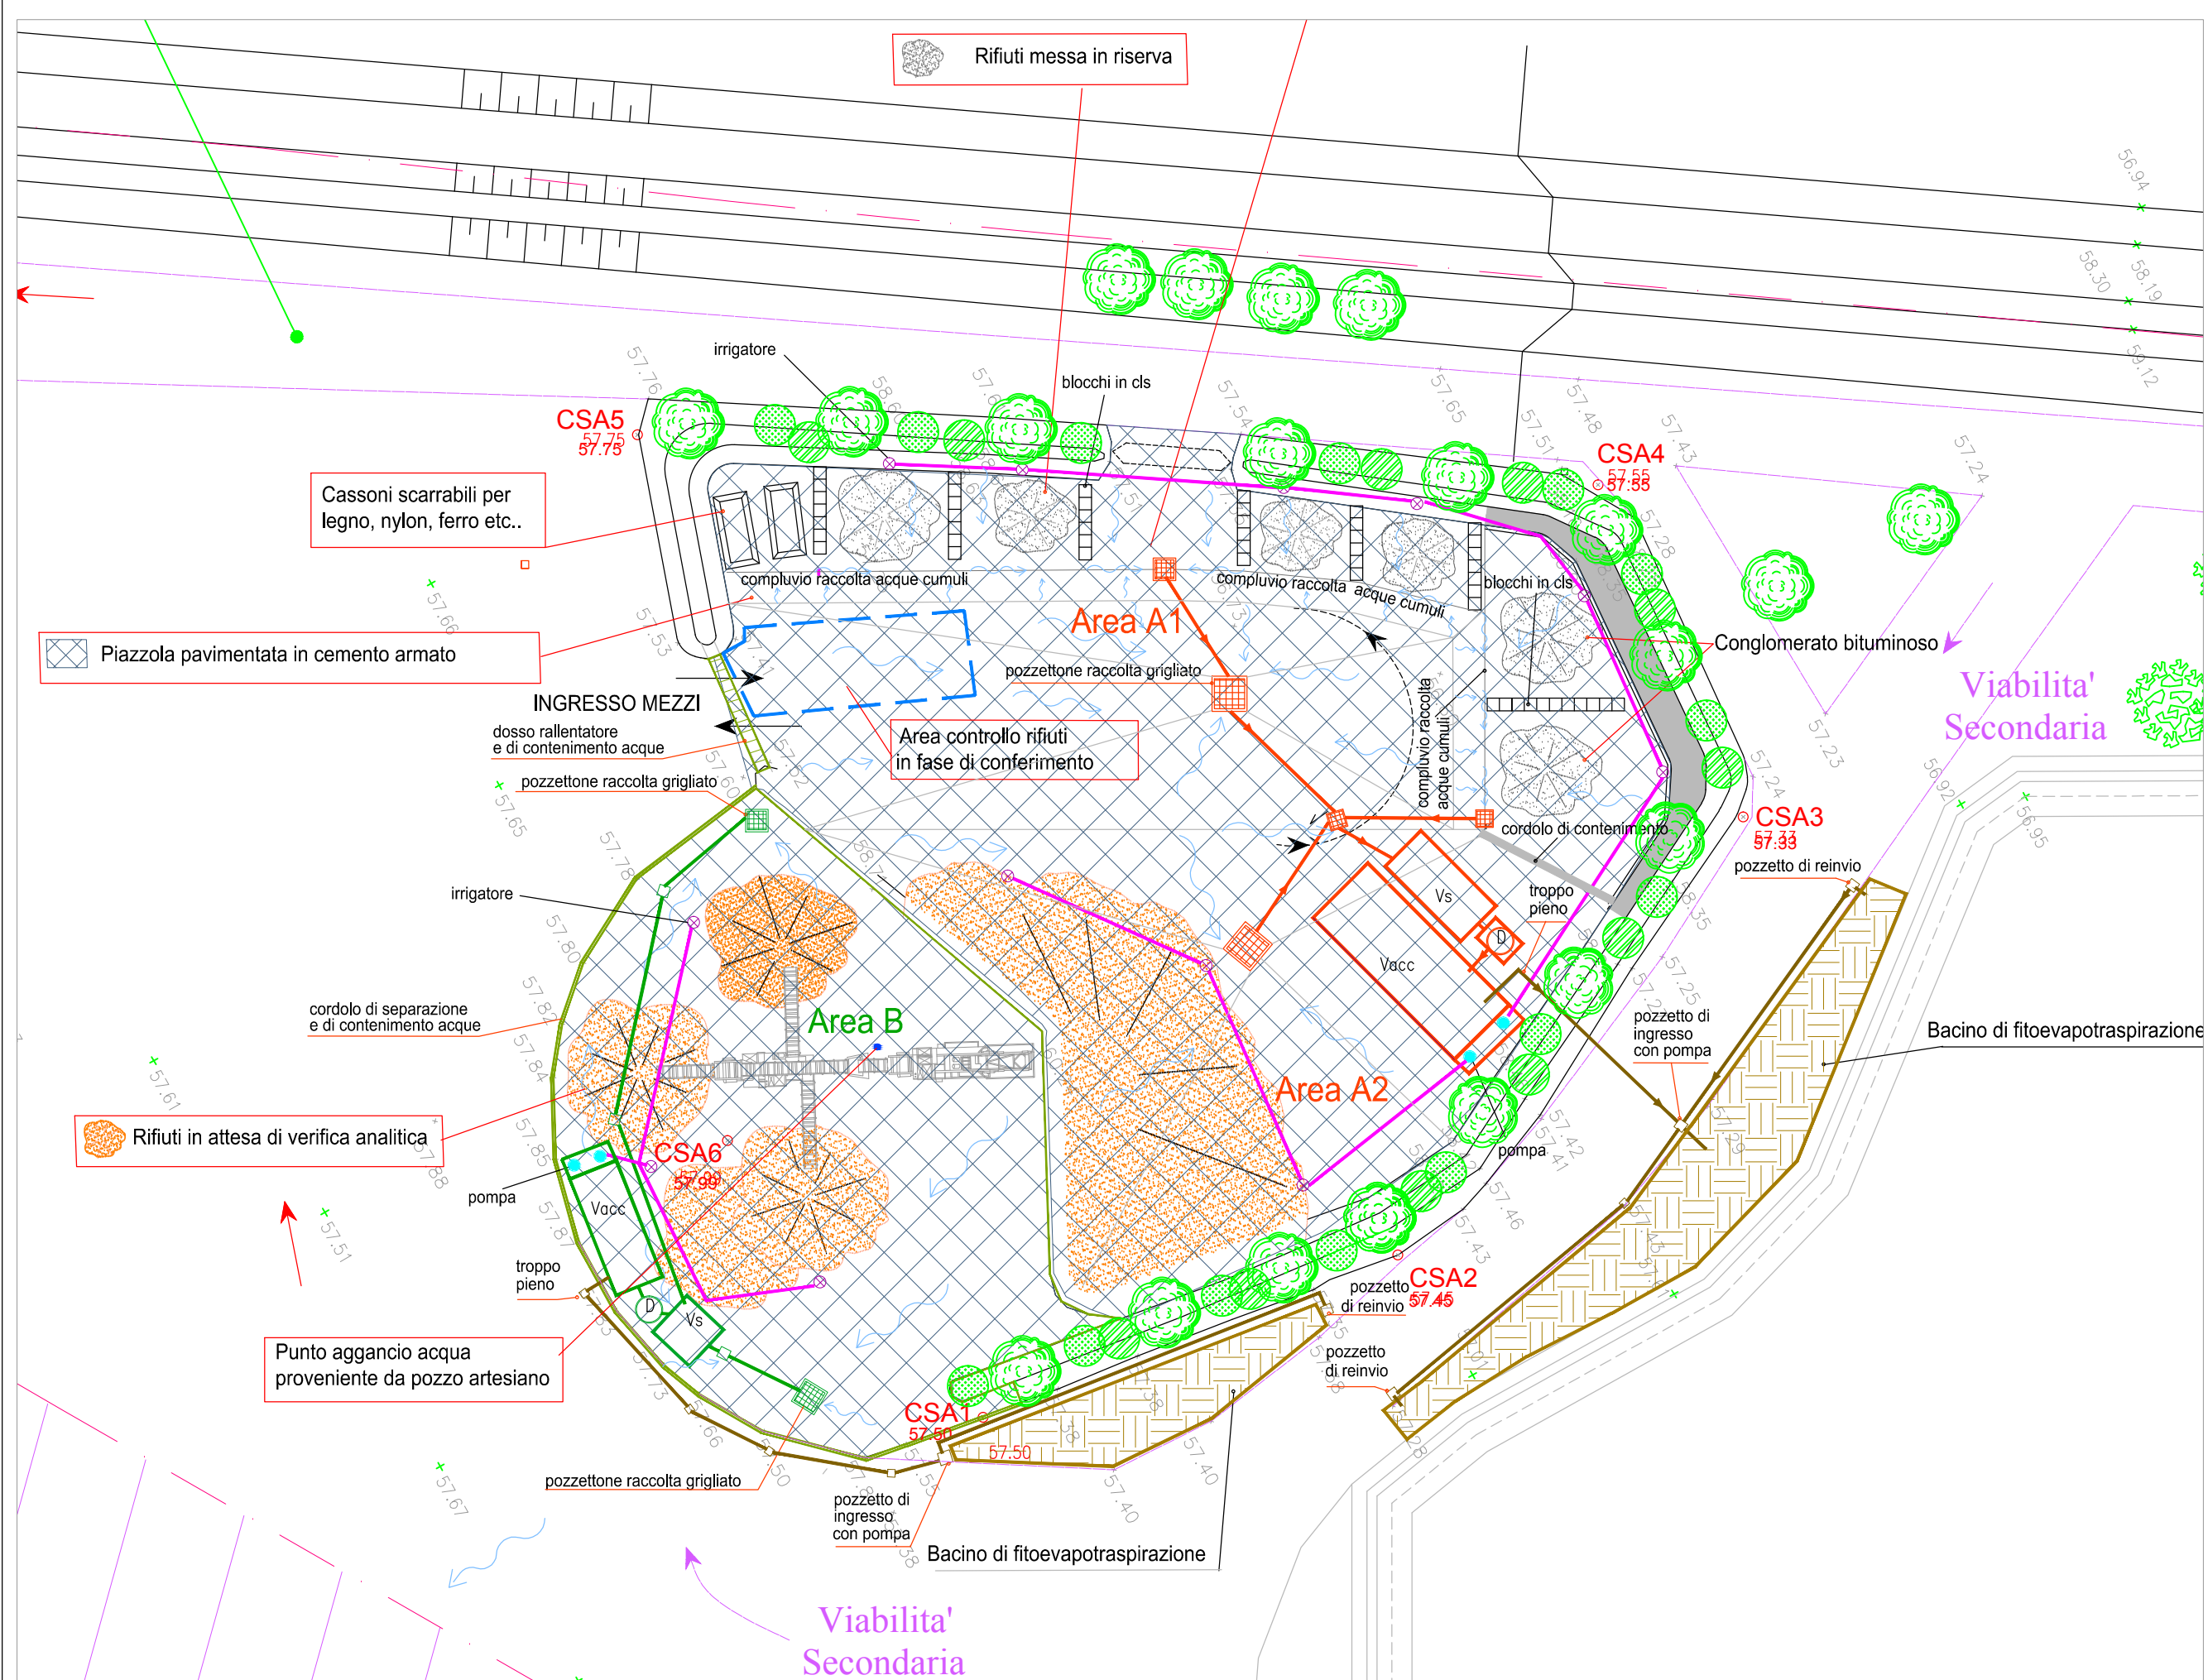

01	06/03/2020	Eliminazione piattaforma sopraelevata	Ing. S. Martini	Ing. Mauro Tona	Ing. Mauro Tona
00	25/02/2019	Emesso	Ing. S. Martini	Ing. Mauro Tona	Ing. Mauro Tona
Revisione	Data	Oggetto modifiche	Eseguito	Verificato	Approvato
 31015 Conegliano (TV) - Viale Cordacci, 27 Tel. 0438.35157 Fax 0438420428 E-mail: info@mgnet.it AZIENDA CON SISTEMA QUALITÀ CERTIFICATO DA DNV GL					
Comune:	Santa Lucia di Piave	Provincia:	Treviso	Regione:	Veneto
Pratica N.:	8883/20	Titolo: Rinnovo Autorizzazione impianto esistente di recupero rifiuti non pericolosi Cantiere di Santa Lucia di Piave - Via Lovadina Verifica assoggettabilità V.I.A. INTEGRAZIONI E MODIFICHE			
Settore:	AMBIENTE	COMMITTENTE: SUPERBETON S.P.A.			
Documento N.:	P1	File N. e tipo:	8883 Tav P1	Descrizione documento: Scalo e u.m.: 1:1.000 - 1:500 Foglio N. Foglio seguente:	
Composto da n. fogli:					
Ai sensi degli artt. 2043 - 2048 - 2049 c.c. e degli artt. 622 - 623 c.p. è vietata la riproduzione e l'uso del presente elaborato senza la nostra autorizzazione scritta.					