



COMUNE DI CROCETTA DEL MILLO PROVINCIA DI TREVISO RISTRUTTURAZIONE E AMPLIAMENTO STALLA PER SUINI - COSTRUZIONE STRUTTURA AGRICOLA-PRODUTTIVA AD USO STALLA PER SUINI ai sensi dell'art.44 della L.R. 11/2004 Crocetta del Millo loc. Ciano via L. Colini 16 tg 19 mapp. 489 - 491 VARIANTE IN CORSO D'OPERA RELATIVAMENTE AL 1° E 2° STRALCIO D'OPERA , POC 2013-066-01 e 2013-066-02 prot. n. 11218 e 11219 del 21.11.2016 int. lev. il 02/10/2017	
ELABORATO 3 TAVOLA AUTORIZZATA PLANIMETRIA GENERALE DELL'INSEDIAMENTO	Il Tecnico Geom. Mauro Dall'Ami
La ditta Tommaso Pizzolo & C. SOCIETA' AGRICOLA S.S.	
Crocetta del Montello, 04 Settembre 2019	

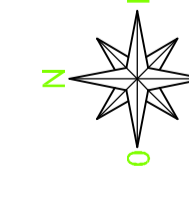

geometra mauro dall'ami crocetta del montello via dei mastri 10561 tel 0423868058 fax 0423 890157
 cod. fisc. D.LLM@REB2C270 e-mail: dall'ami.mauro@iscat.it pec: mauro.dall'ami@yopac.it

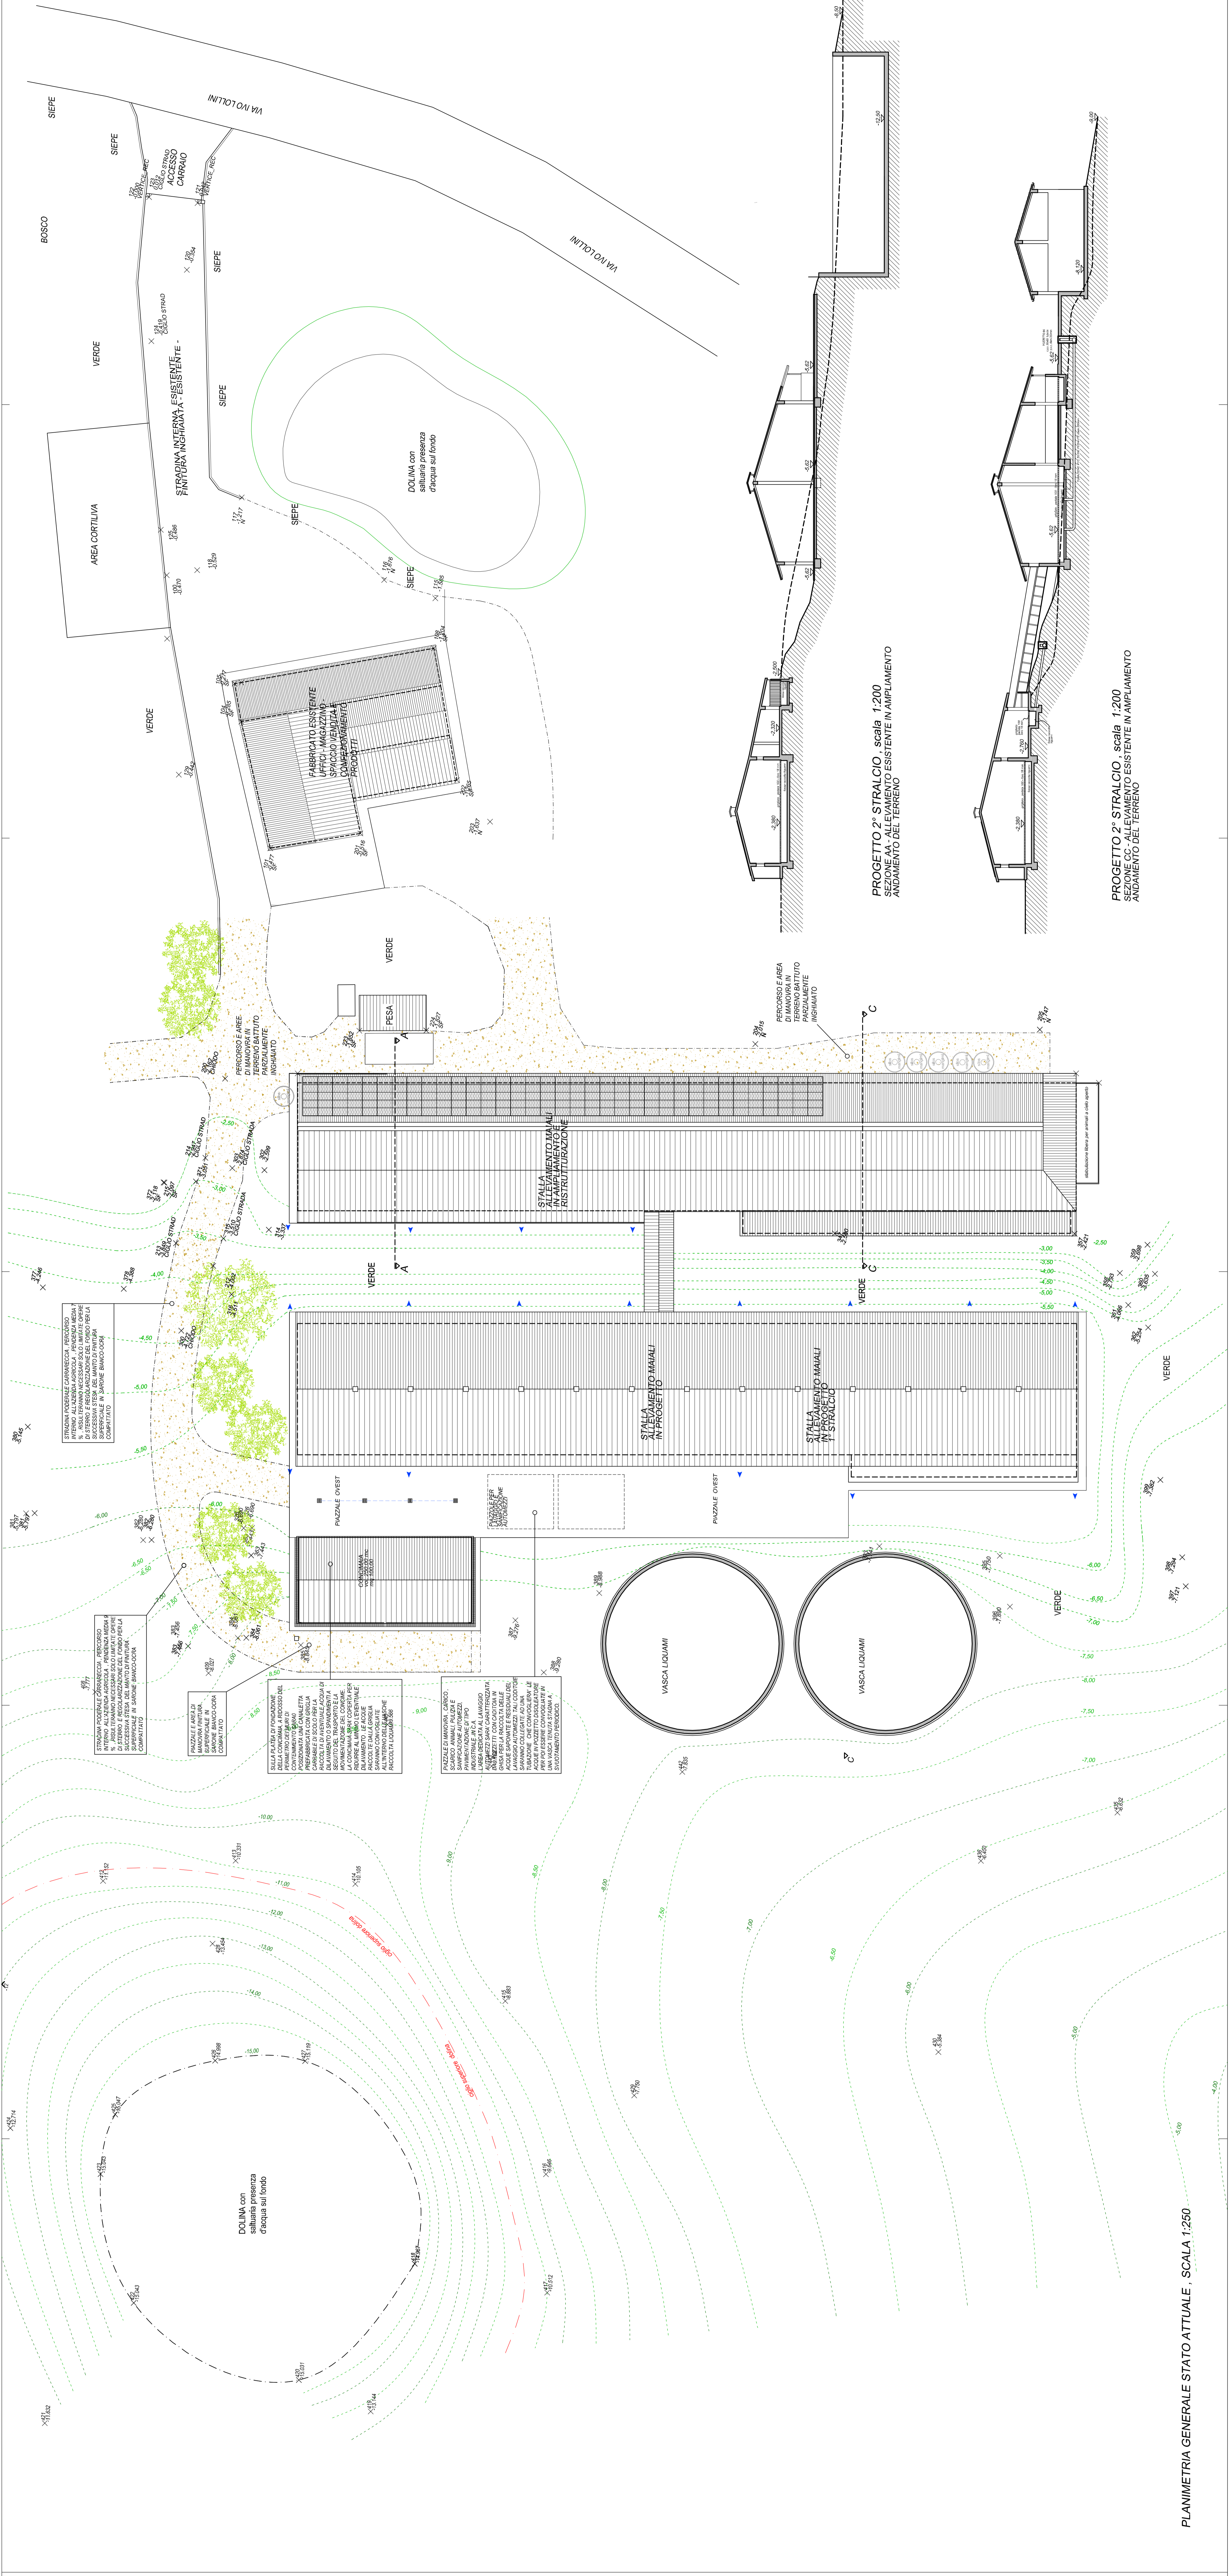

PLANIMETRIA GENERALE STATO ATTUALE - SCALA 1:250

PROGETTO 2° STRALCIO scala 1:200
 SEZIONE AA - ALLEVAMENTO ESISTENTE IN AMPLIAMENTO
 ANDAMENTO DEL TERRENO

PROGETTO CC-ALLEVAMENTO ESISTENTE IN AMPLIAMENTO
 ANDAMENTO DEL TERRENO