

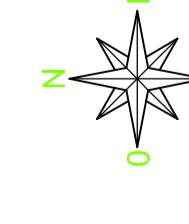


<b>COMUNE DI CROCETTA DEL MILLO</b> <b>PROVINCIA DI TREVISO</b> <b>RISTRUTTURAZIONE E AMPLIAMENTO STALLA PER SUINI - COSTRUZIONE STRUTTURA AGRICOLA-PRODUTTIVA AD USO STALLA PER SUINI</b> ai sensi dell'art.44 della L.R. 11/2004 Crocetta del Millo loc. Chiaro via L. Dillini 16 19 mapp. 489 - 491 <b>VARIANTE IN CORSO D'OPERA RELATIVAMENTE AL 1° E 2° STRALCIO D'OPERA</b> , POC 2013-066-01 e 2013-066-02 prot. n. 11218 e 11219 del 21.11.2016 int. lev. il 02/10/2017	
<b>ELABORATO</b> <b>VARIANTE</b> <b>7</b> <b>PLANIMETRIA GENERALE DELL'INSEDIAMENTO</b>	Il Tecnico Geom. Mauro Dall'Ami
La ditta Tommaso Rocca & C. <b>SOGEPI AGRICOLA S.S.</b> .....	.....
Crocetta del Monfello, 04 Settembre 2019	

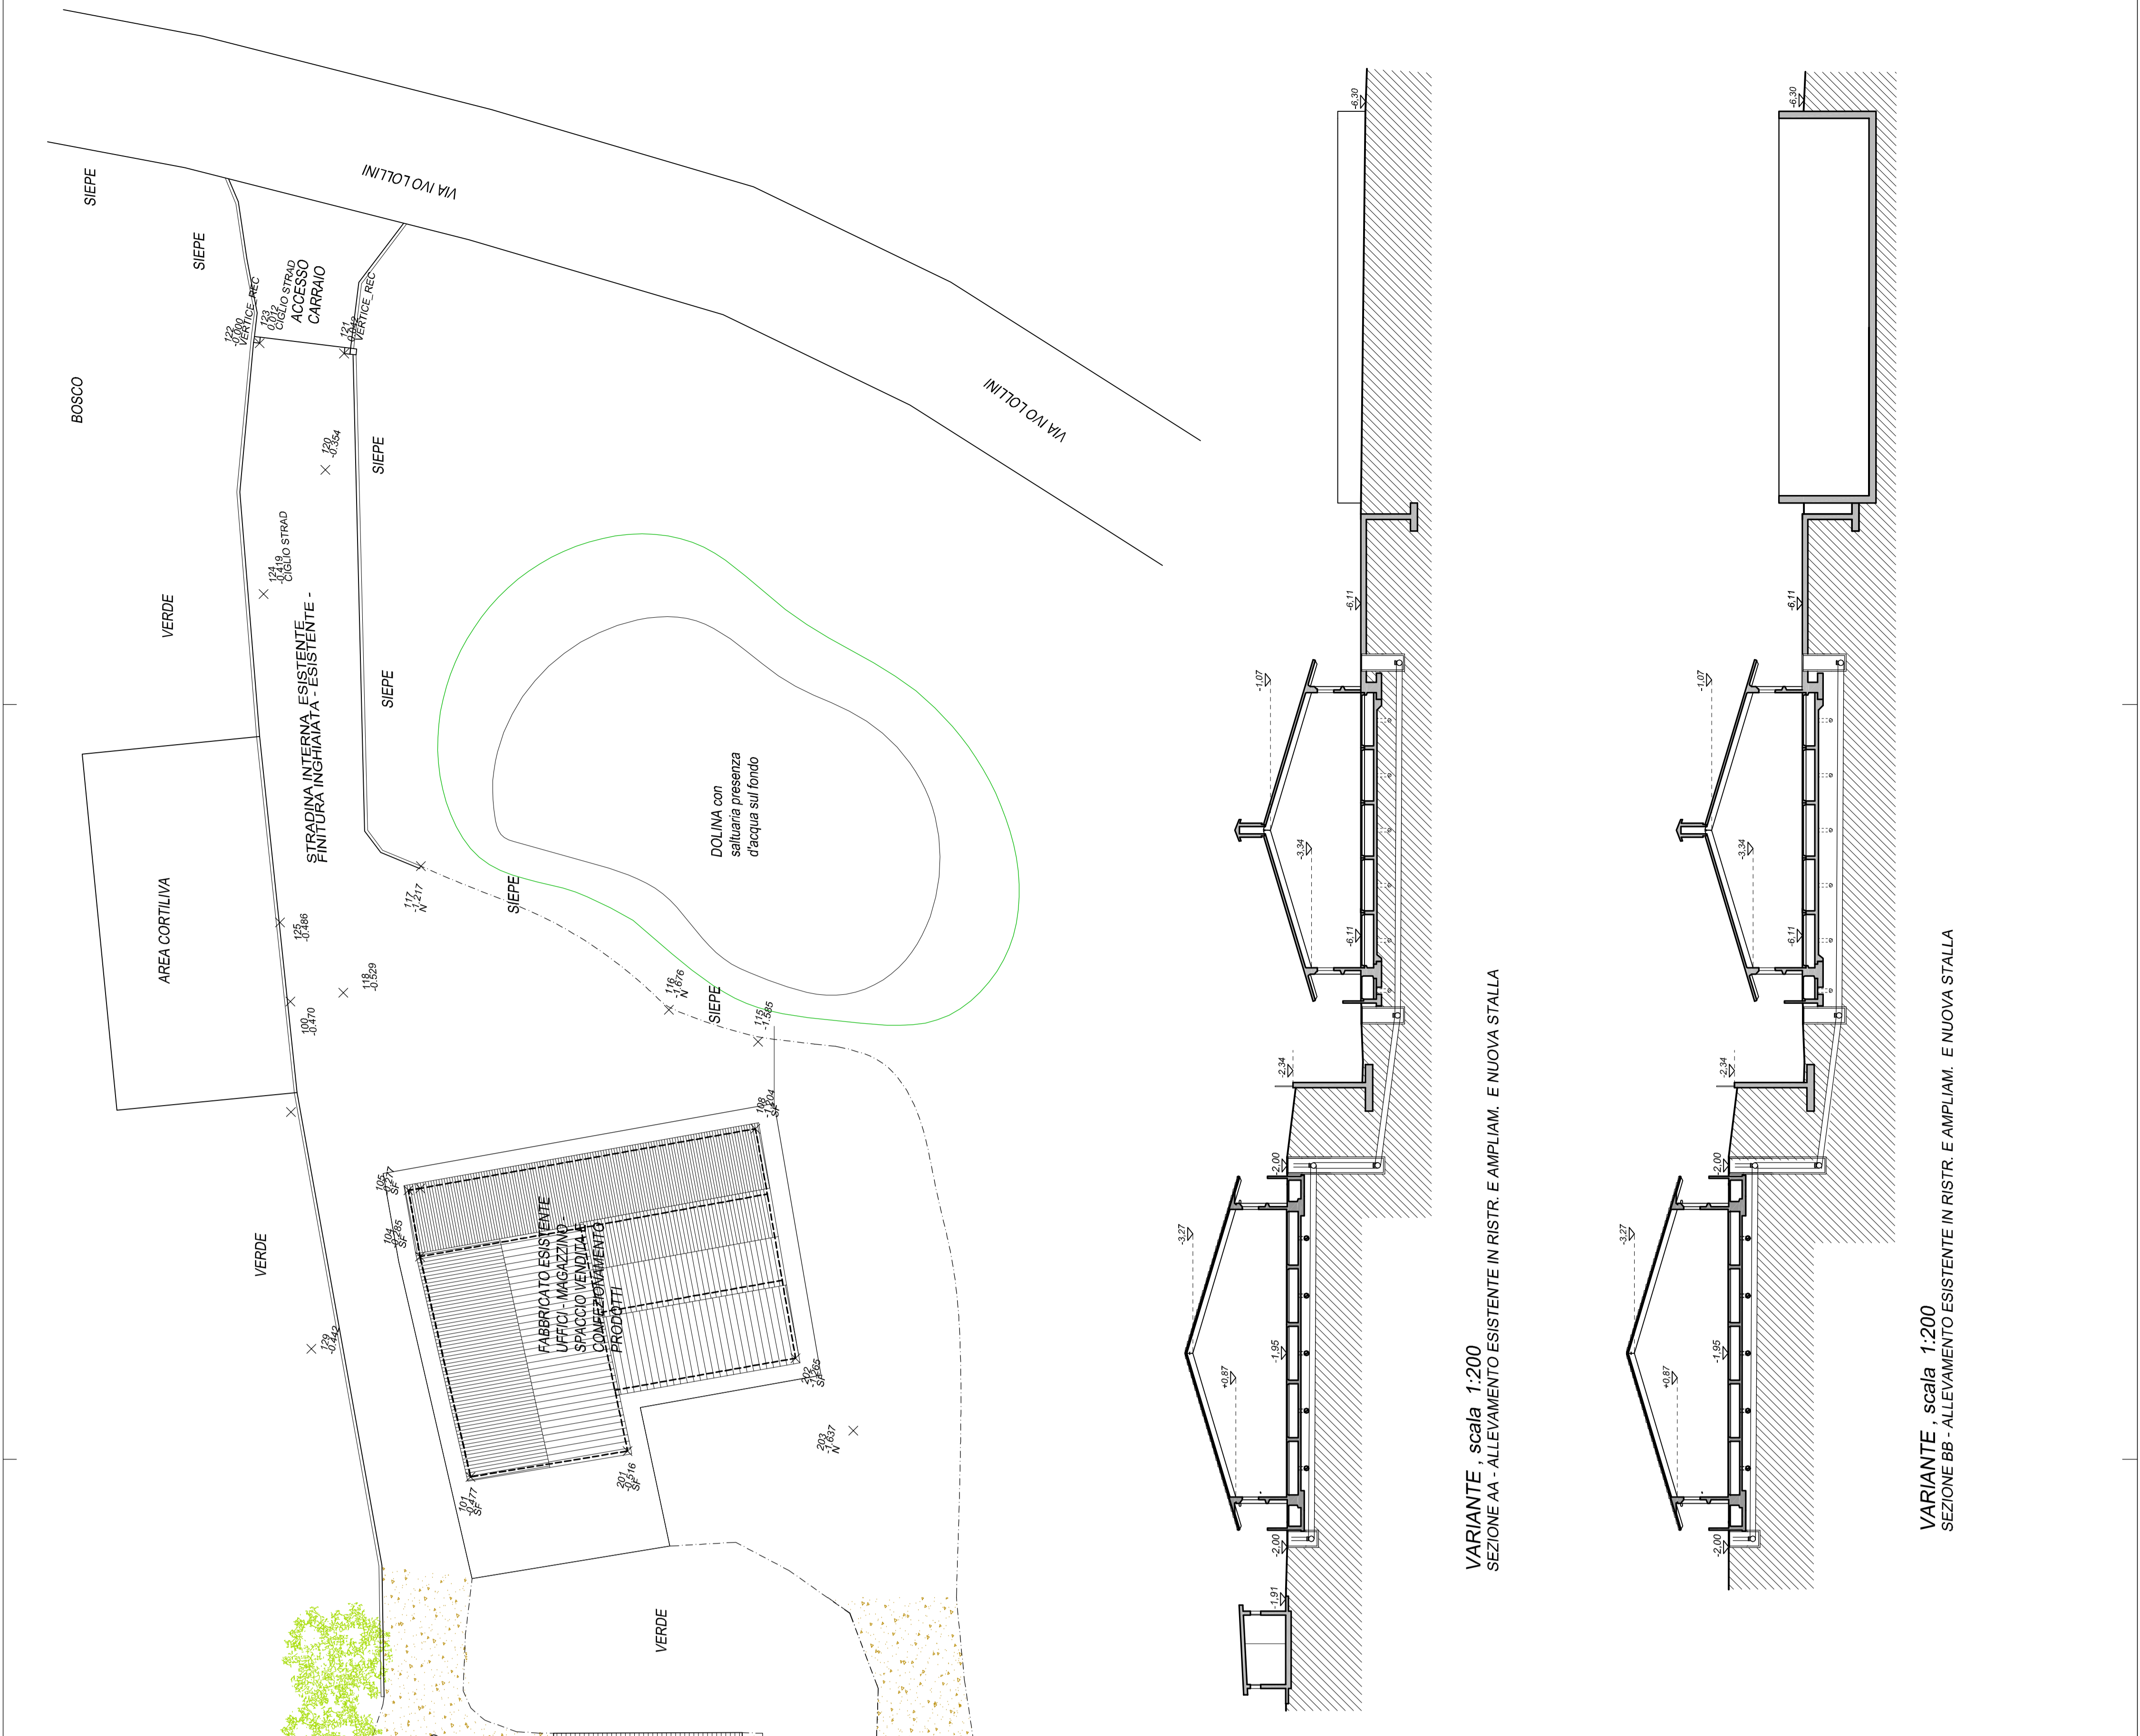

geometra mauro dall'ami crocetta del monfello via del mastri 10561 tel 0423868058 fax 0423 1990157  
 cod. fisc. D.LLM@RECCO.ITO e-mail: dall'ami.mauro@iscat.it pec: mauro.dall'ami@vepec.it

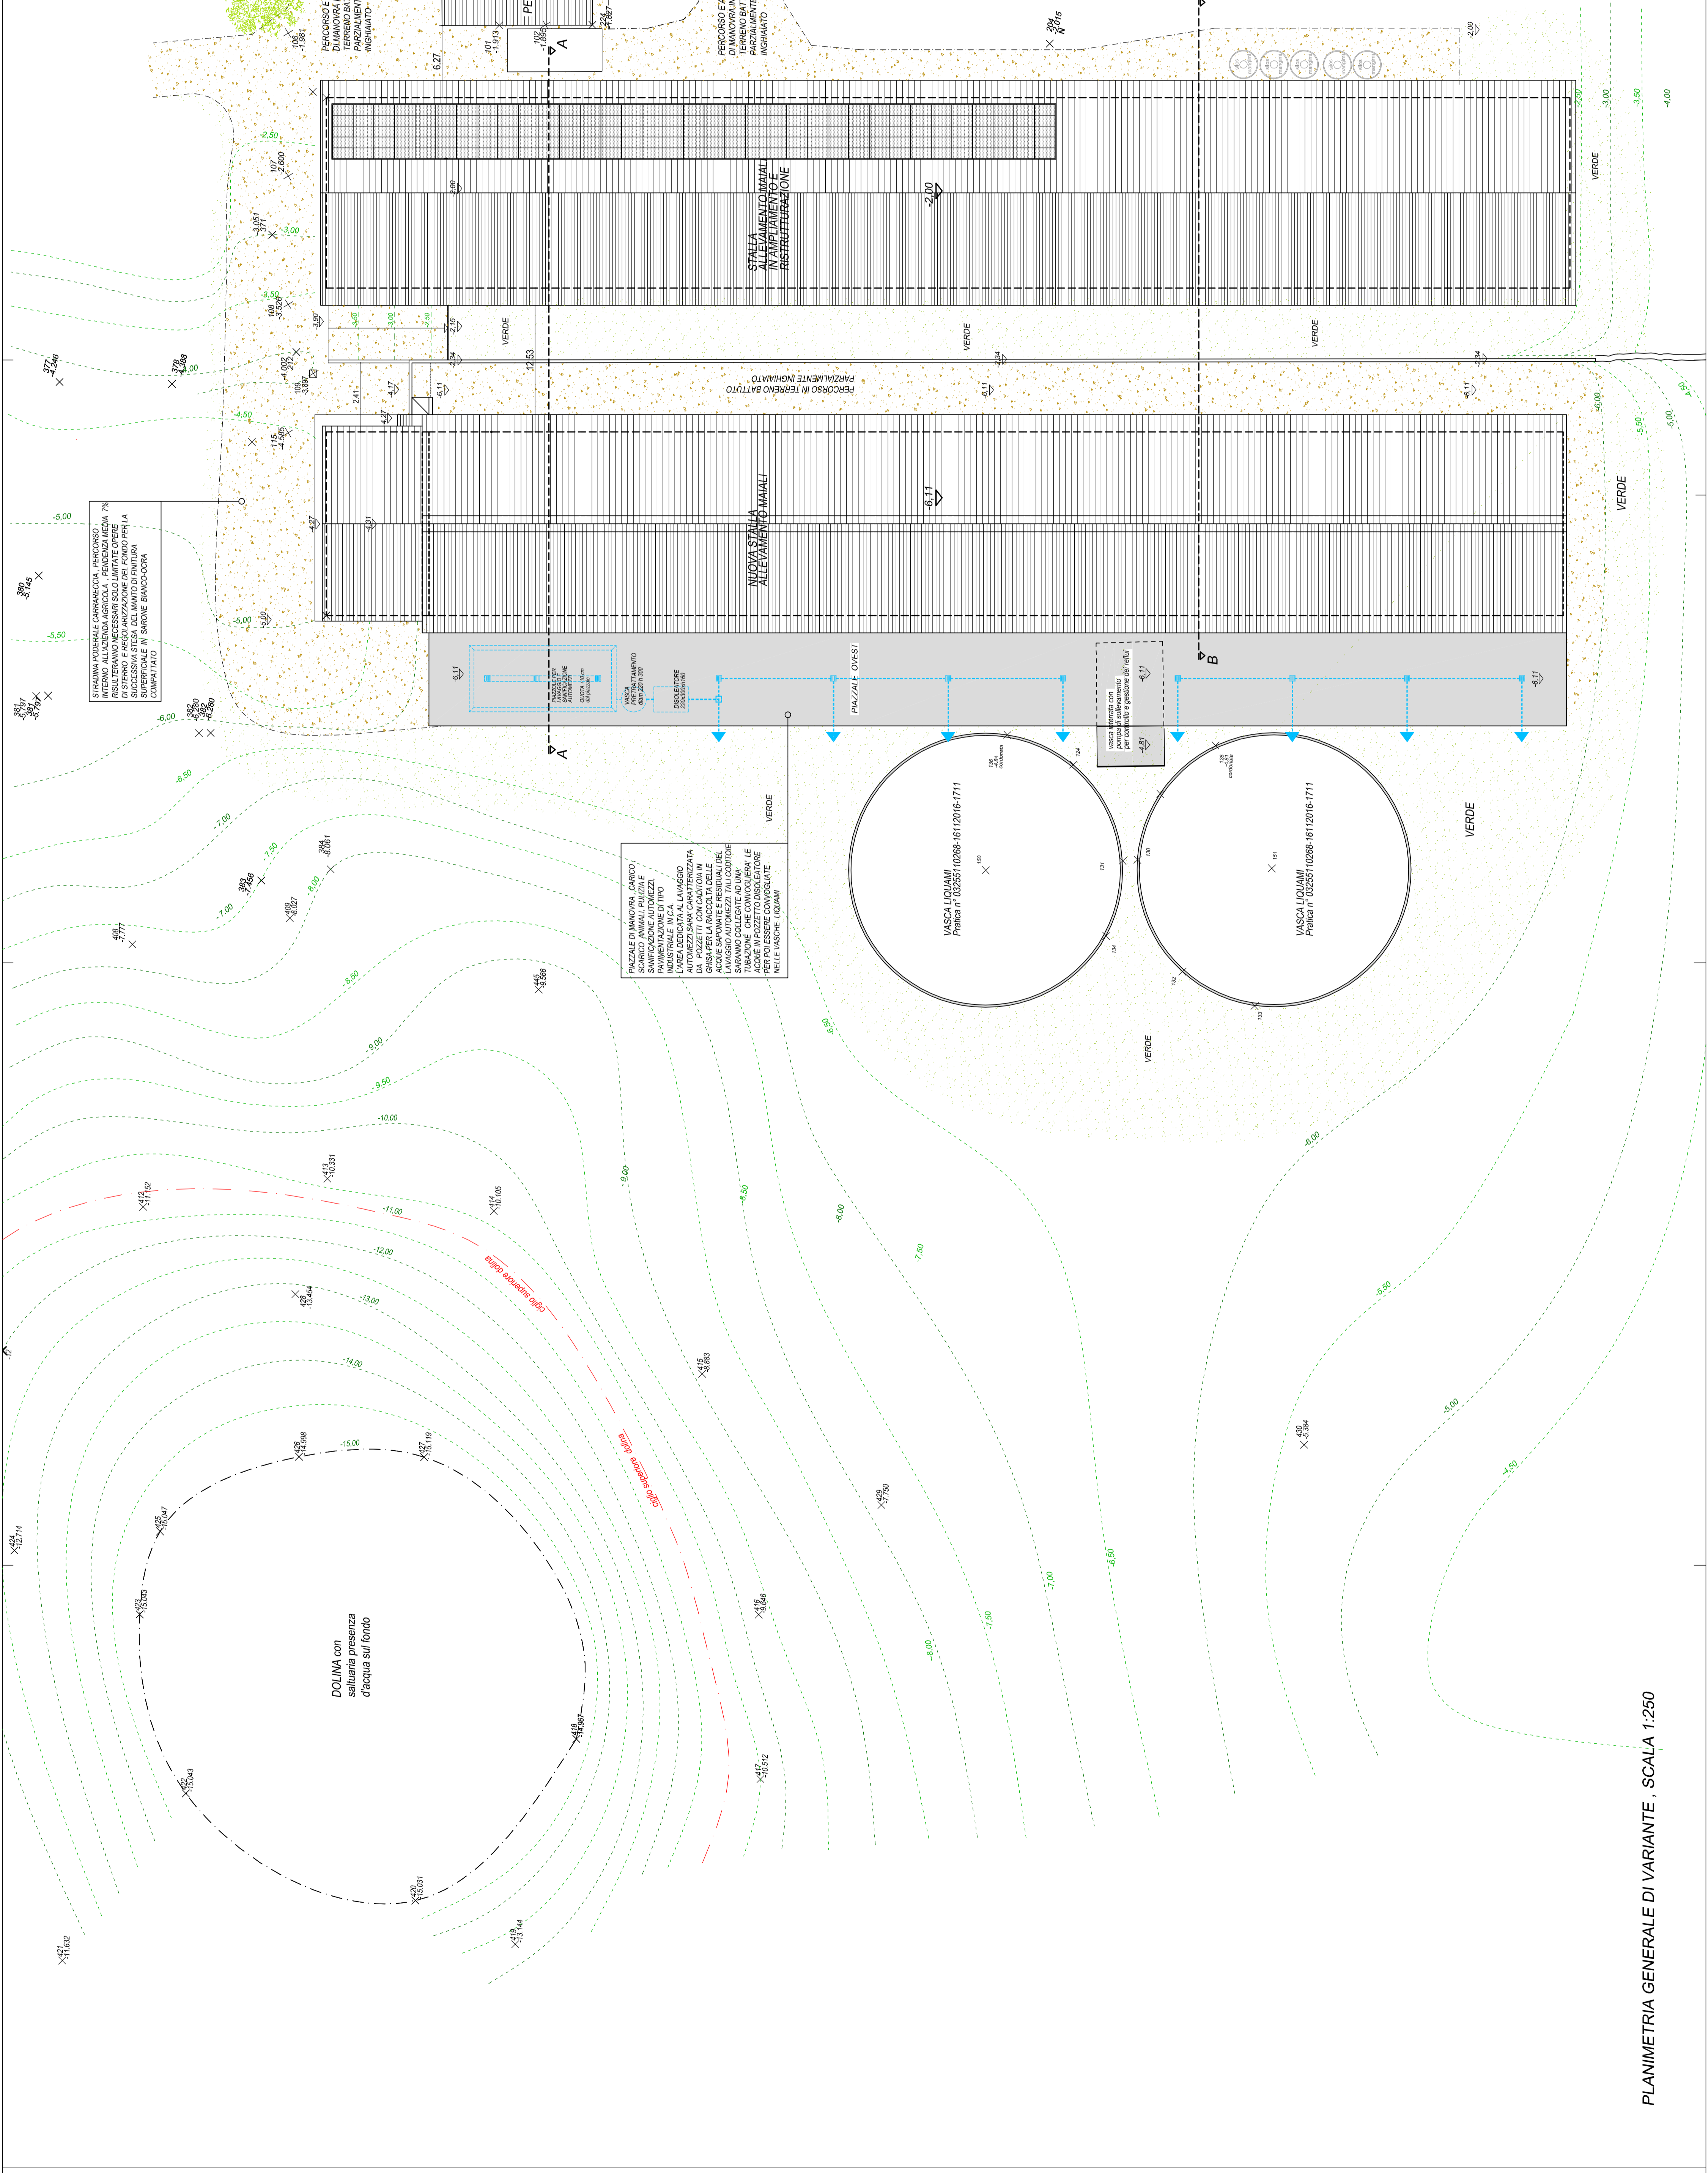

PLANIMETRIA GENERALE DI VARIANTE , SCALA 1:250

VARIANTE scala 1:200  
 SEZIONE AA - ALLEVAMENTO ESISTENTE IN RISTR. E AMPLIAM. E NUOVA STALLA

VARIANTE scala 1:200  
 SEZIONE BB - ALLEVAMENTO ESISTENTE IN RISTR. E AMPLIAM. E NUOVA STALLA