


Sezione tipo CC/DD - Invaso "SA1.2" PIAZZALI

scala 1:50


bacino d'espansione sottobacino "SA1.2" PIAZZALI

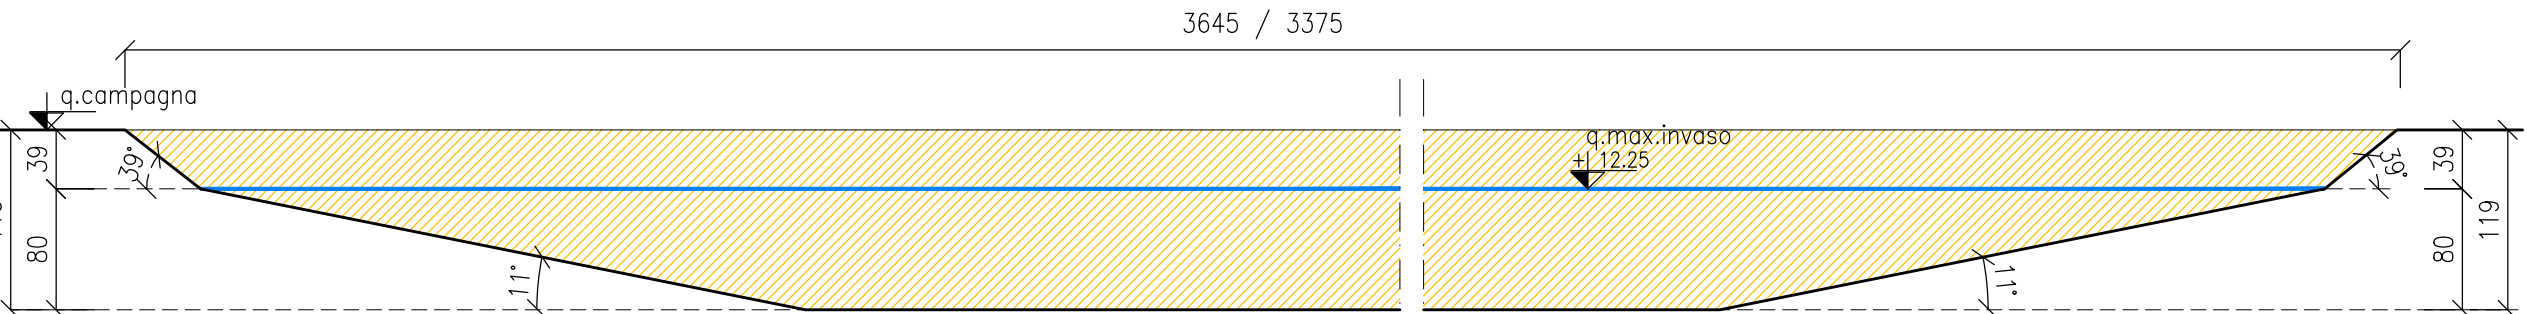

Sezione tipo AA - Invaso "1.1"

scala 1:50


fosso/bacino d'espansione sottobacino "SA1.1"

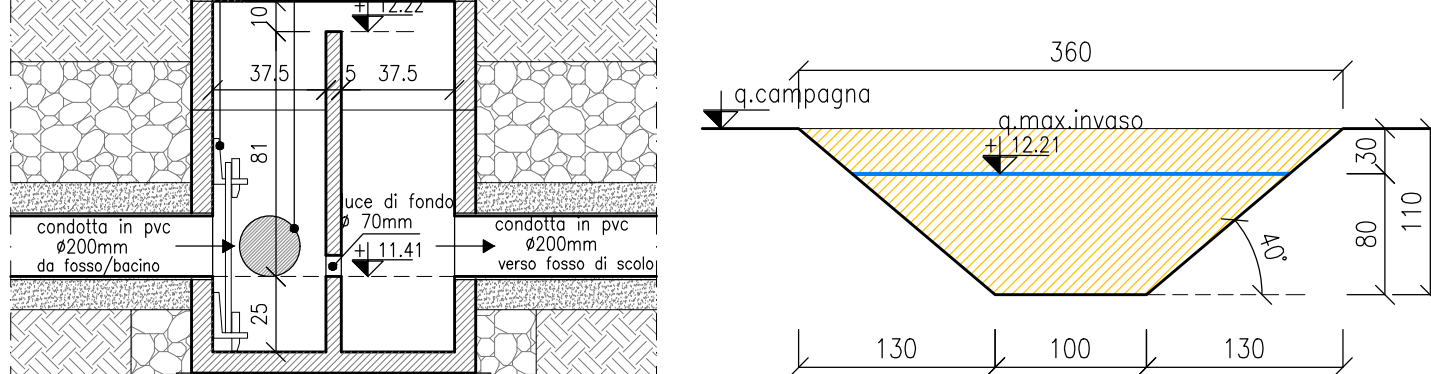

Sezione tipo BB - Invaso "SA1.2" TETTI

scala 1:50

fosso/bacino d'espansione sottobacino "SA1.2" TETTI

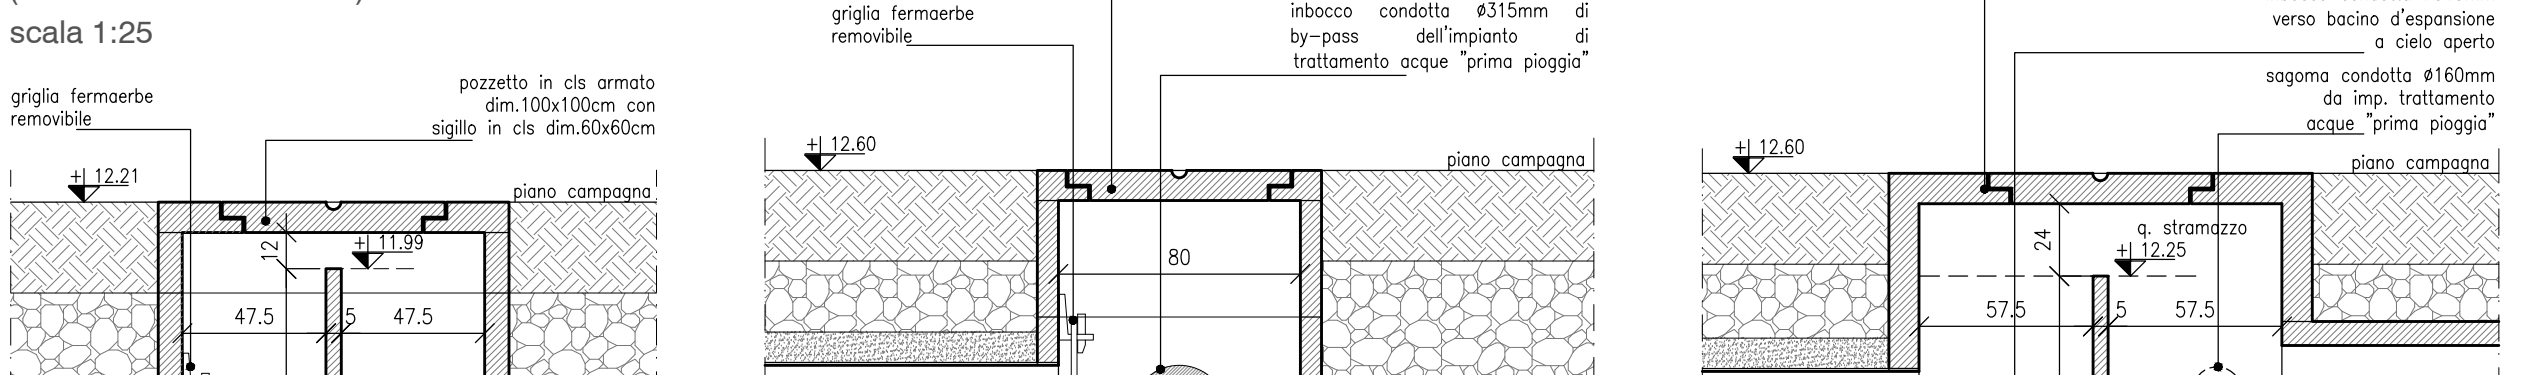











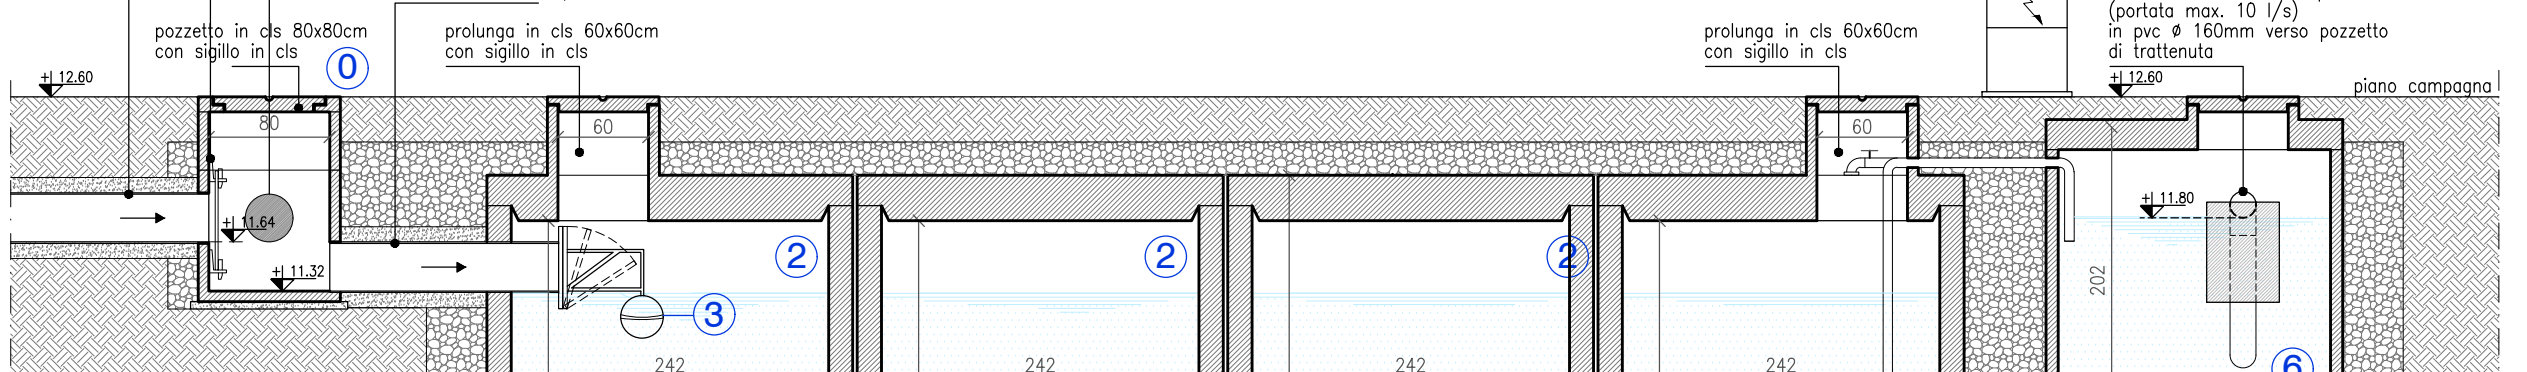





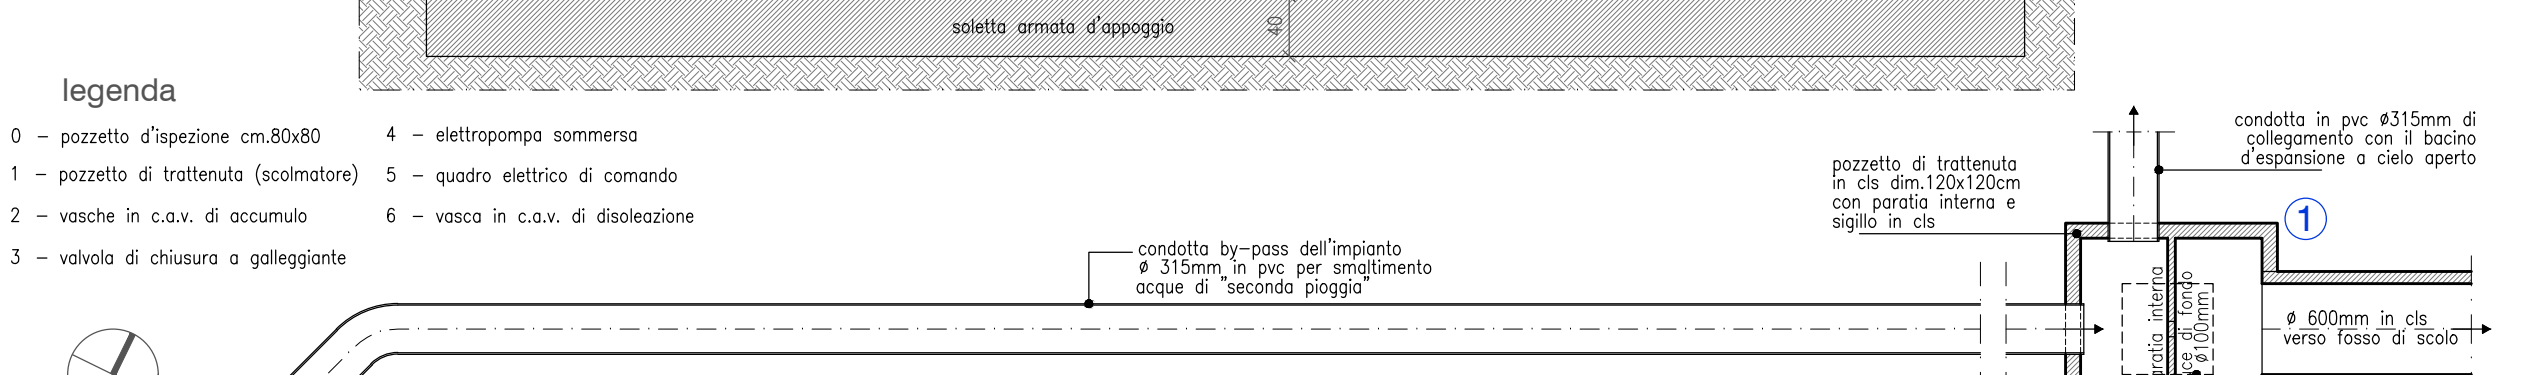






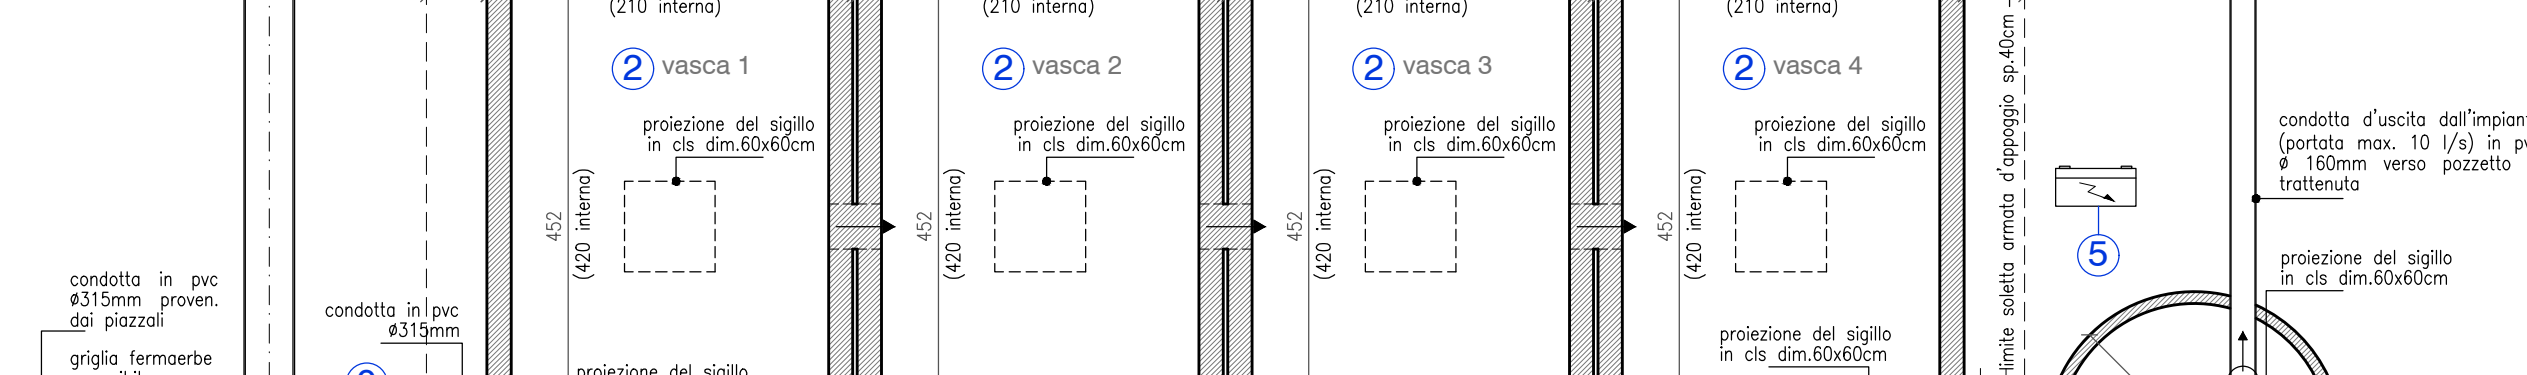




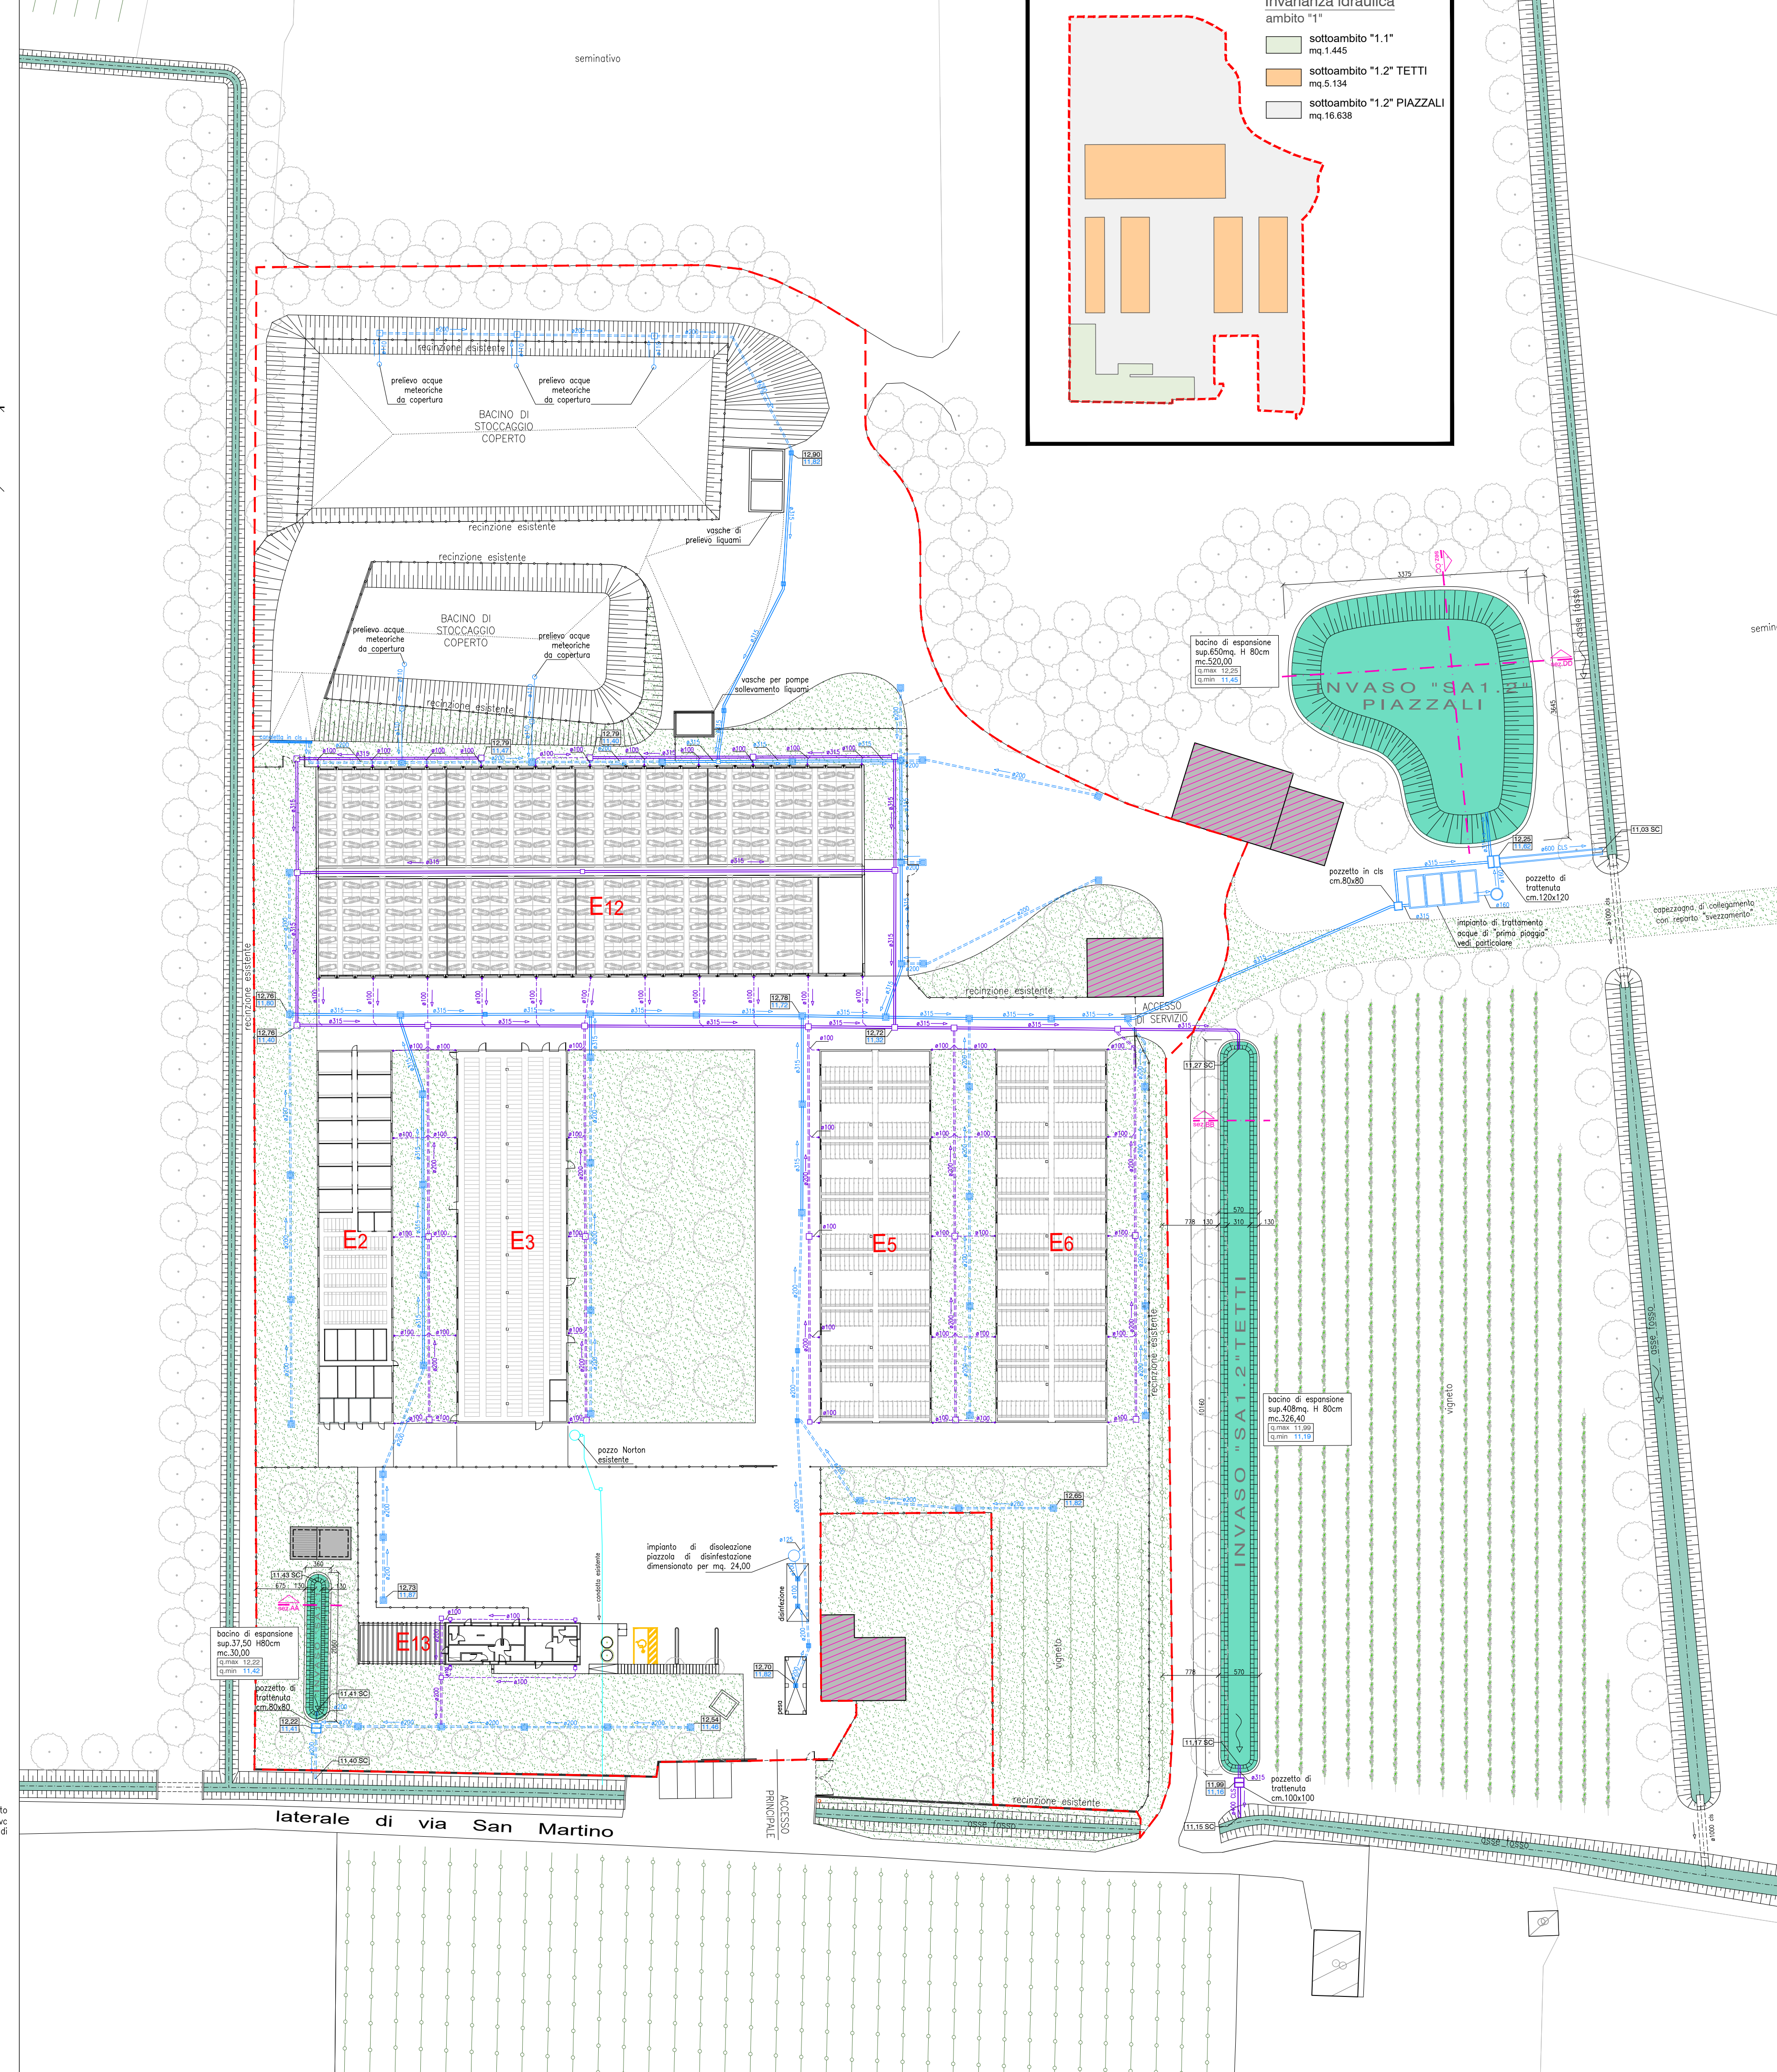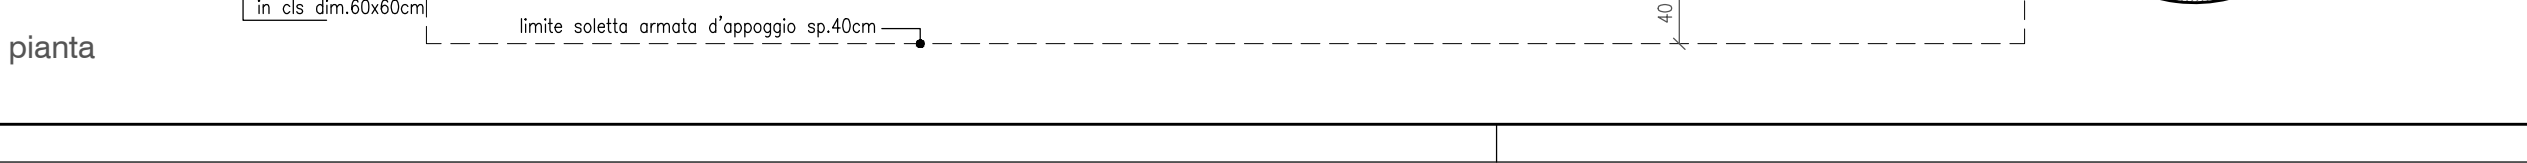

bergamo architetti

Regione Veneto
Provincia di Treviso
Comune di San Biagio di Callalta

"LA GRAZIA"
Intervento per l'adeguamento tecnologico alle norme di benessere animale D.Lgs. 122/2011, dell'allevamento esistente in via San Martino con:

- A. ricomposizione volumetrica degli edifici esistenti senza aumento dei capi;
- B. trasferimento reparto svezzamento;
- C. miglioramento inserimento ambientale.

Progetto per titolo abilitativo
Progetto definitivo
Progetto esecutivo

5. RETI TECNOLOGICHE
rete acque meteoriche "ambito 1" - invarianza idraulica
planimetria, particolari costruttivi

Azienda Agricola "La Grazia" di Scarabello Loris
proprietà
03978210262
c.f. - p.i.

Architetti Moreno e Mattia Bergamo
progetto generale
Agronomo Alessandro Calliman
consulente tecnico - parte zootecnica
Agronomo Maurizio Leoni
consulente agronomico - inserimento ambientale
Dottore Francesco Tonon
consulente veterinario
Professore Dottor Pierluigi Navarotto
gli Ordine di Ingegneria applicata alle produzioni animali presso l'Università degli Studi di Milano
Geologo Stefano Conte
consulente geologico
Ingegnere Alessio Caldato
consulente idraulico e sismico
Ecodepur s.r.l.
consulente impiantistico
Carat Servizi s.r.l.
consulente immissioni odorigene

27.11.2019
data
1°
aggiornamento
varie
scala

via Vittorio Alfieri nr.6 - 31048 San Biagio di Callalta (TV)
tel. +39 0422/796039 - fax +39 0422/895411
email: studiobergamarchitetti@gmail.com - www.bergamarchitetti.it

5.1
S3105.1-00 n. 16
elaborato su licenza Autodesk
tutti i diritti riservati
File

M.D.M. srl
Servizi per l'architettura e l'ingegneria
Elaborazione grafica