

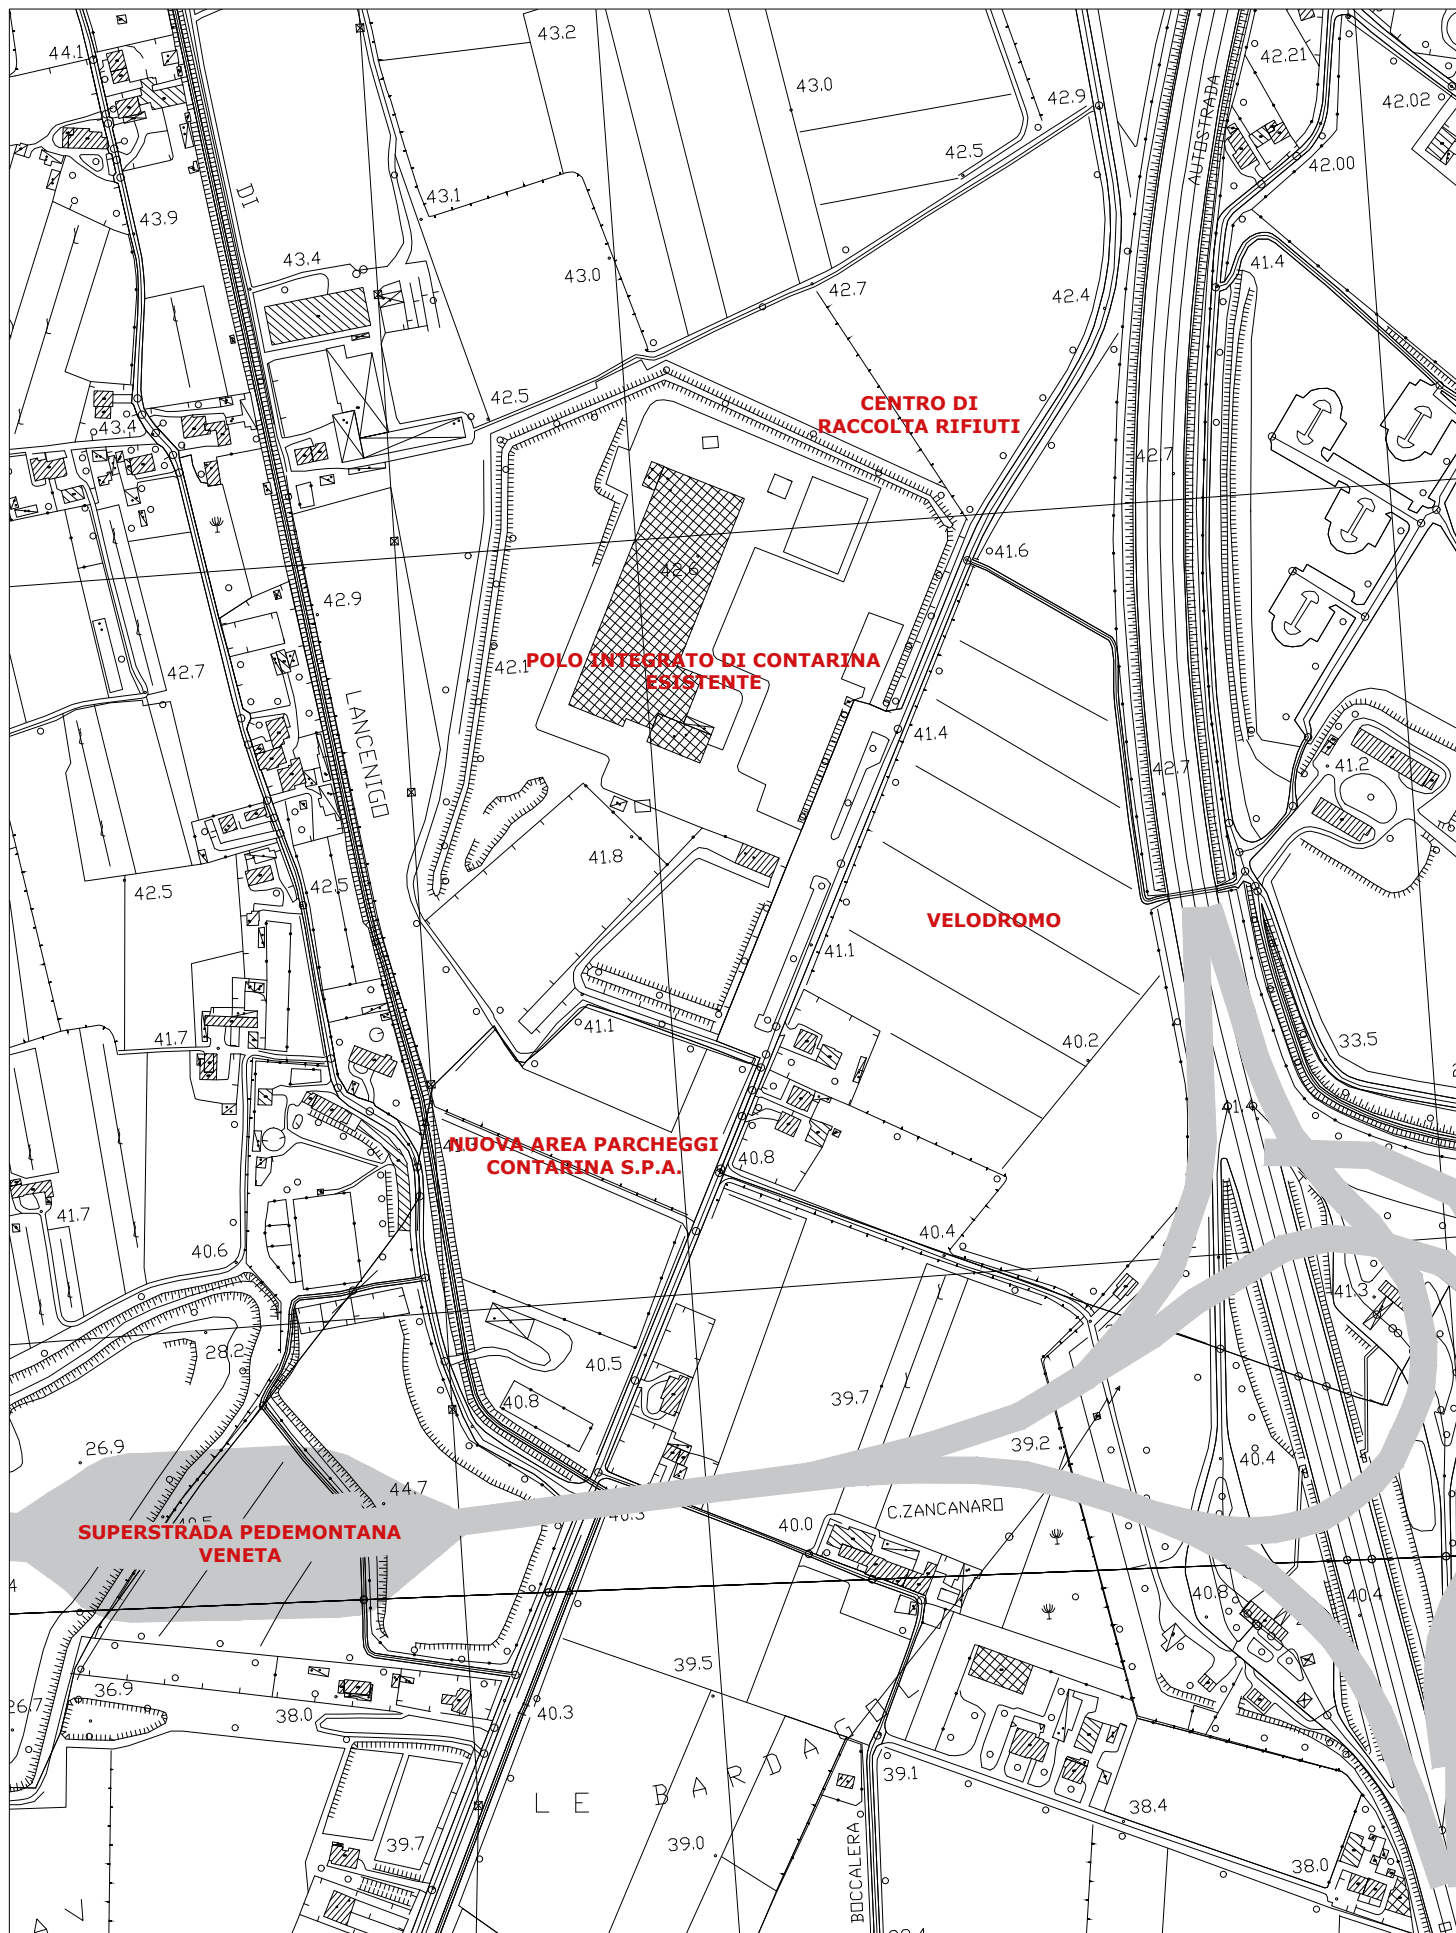


TAVOLA
3



Proponente
CONTARINA S.p.A.

Sede Legale
Via Vittorio Veneto, 6
31027 Lovadina di Spresiano (TV)

Ubicazione impianto
Via Vittorio Veneto, 6
31027 Lovadina di Spresiano (TV)
Censuario del Comune di Spresiano (TV) - Foglio 20 - Particella 768

Progetto

AUTORIZZAZIONE IN FORMA ORDINARIA DI UN IMPIANTO SPERIMENTALE PER IL TRATTAMENTO ED IL RECUPERO DI RIFIUTI URBANI E ASSIMILABILI DA PRODOTTI ASSORBENTI PER LA PERSONA (PAP) PRESSO LO STABILIMENTO IN LOVADINA DI SPRESIANO (TV)

Procedura di verifica di assoggettabilità a VIA
ex art. 19 D.LGS. 152/2006 e ss.mm.ii.

Oggetto

**PLANIMETRIA GENERALE
STATO COMPLESSIVO DI PROGETTO**

Redattori

Proponente

In collaborazione con

DIVISIONENERGIA


SEDE OPERATIVA: Via Brianza, 19 - 36034 Orto di Mira (VI) | Tel. 041 5630647 | E-mail info@divisionenergia.it

Studio Tecnico Arch. Matteo DIANESE

P.za Rizzo, 51/1 - 30027 San Donà di Piave (VE) Tel 0421222553 - Fax 04211880213 Web: www.studiodianese.it

E-Mail: m.dianese@studiodianese.it - E-Mail certificato: m.dianese@pec.it - Account: Skype: mdianese

Pratica Prot. N. 046.19-160.An. Revisione N. Rev.0 - Dicembre 2019 - Nome file: Progetto v1.0.dwg

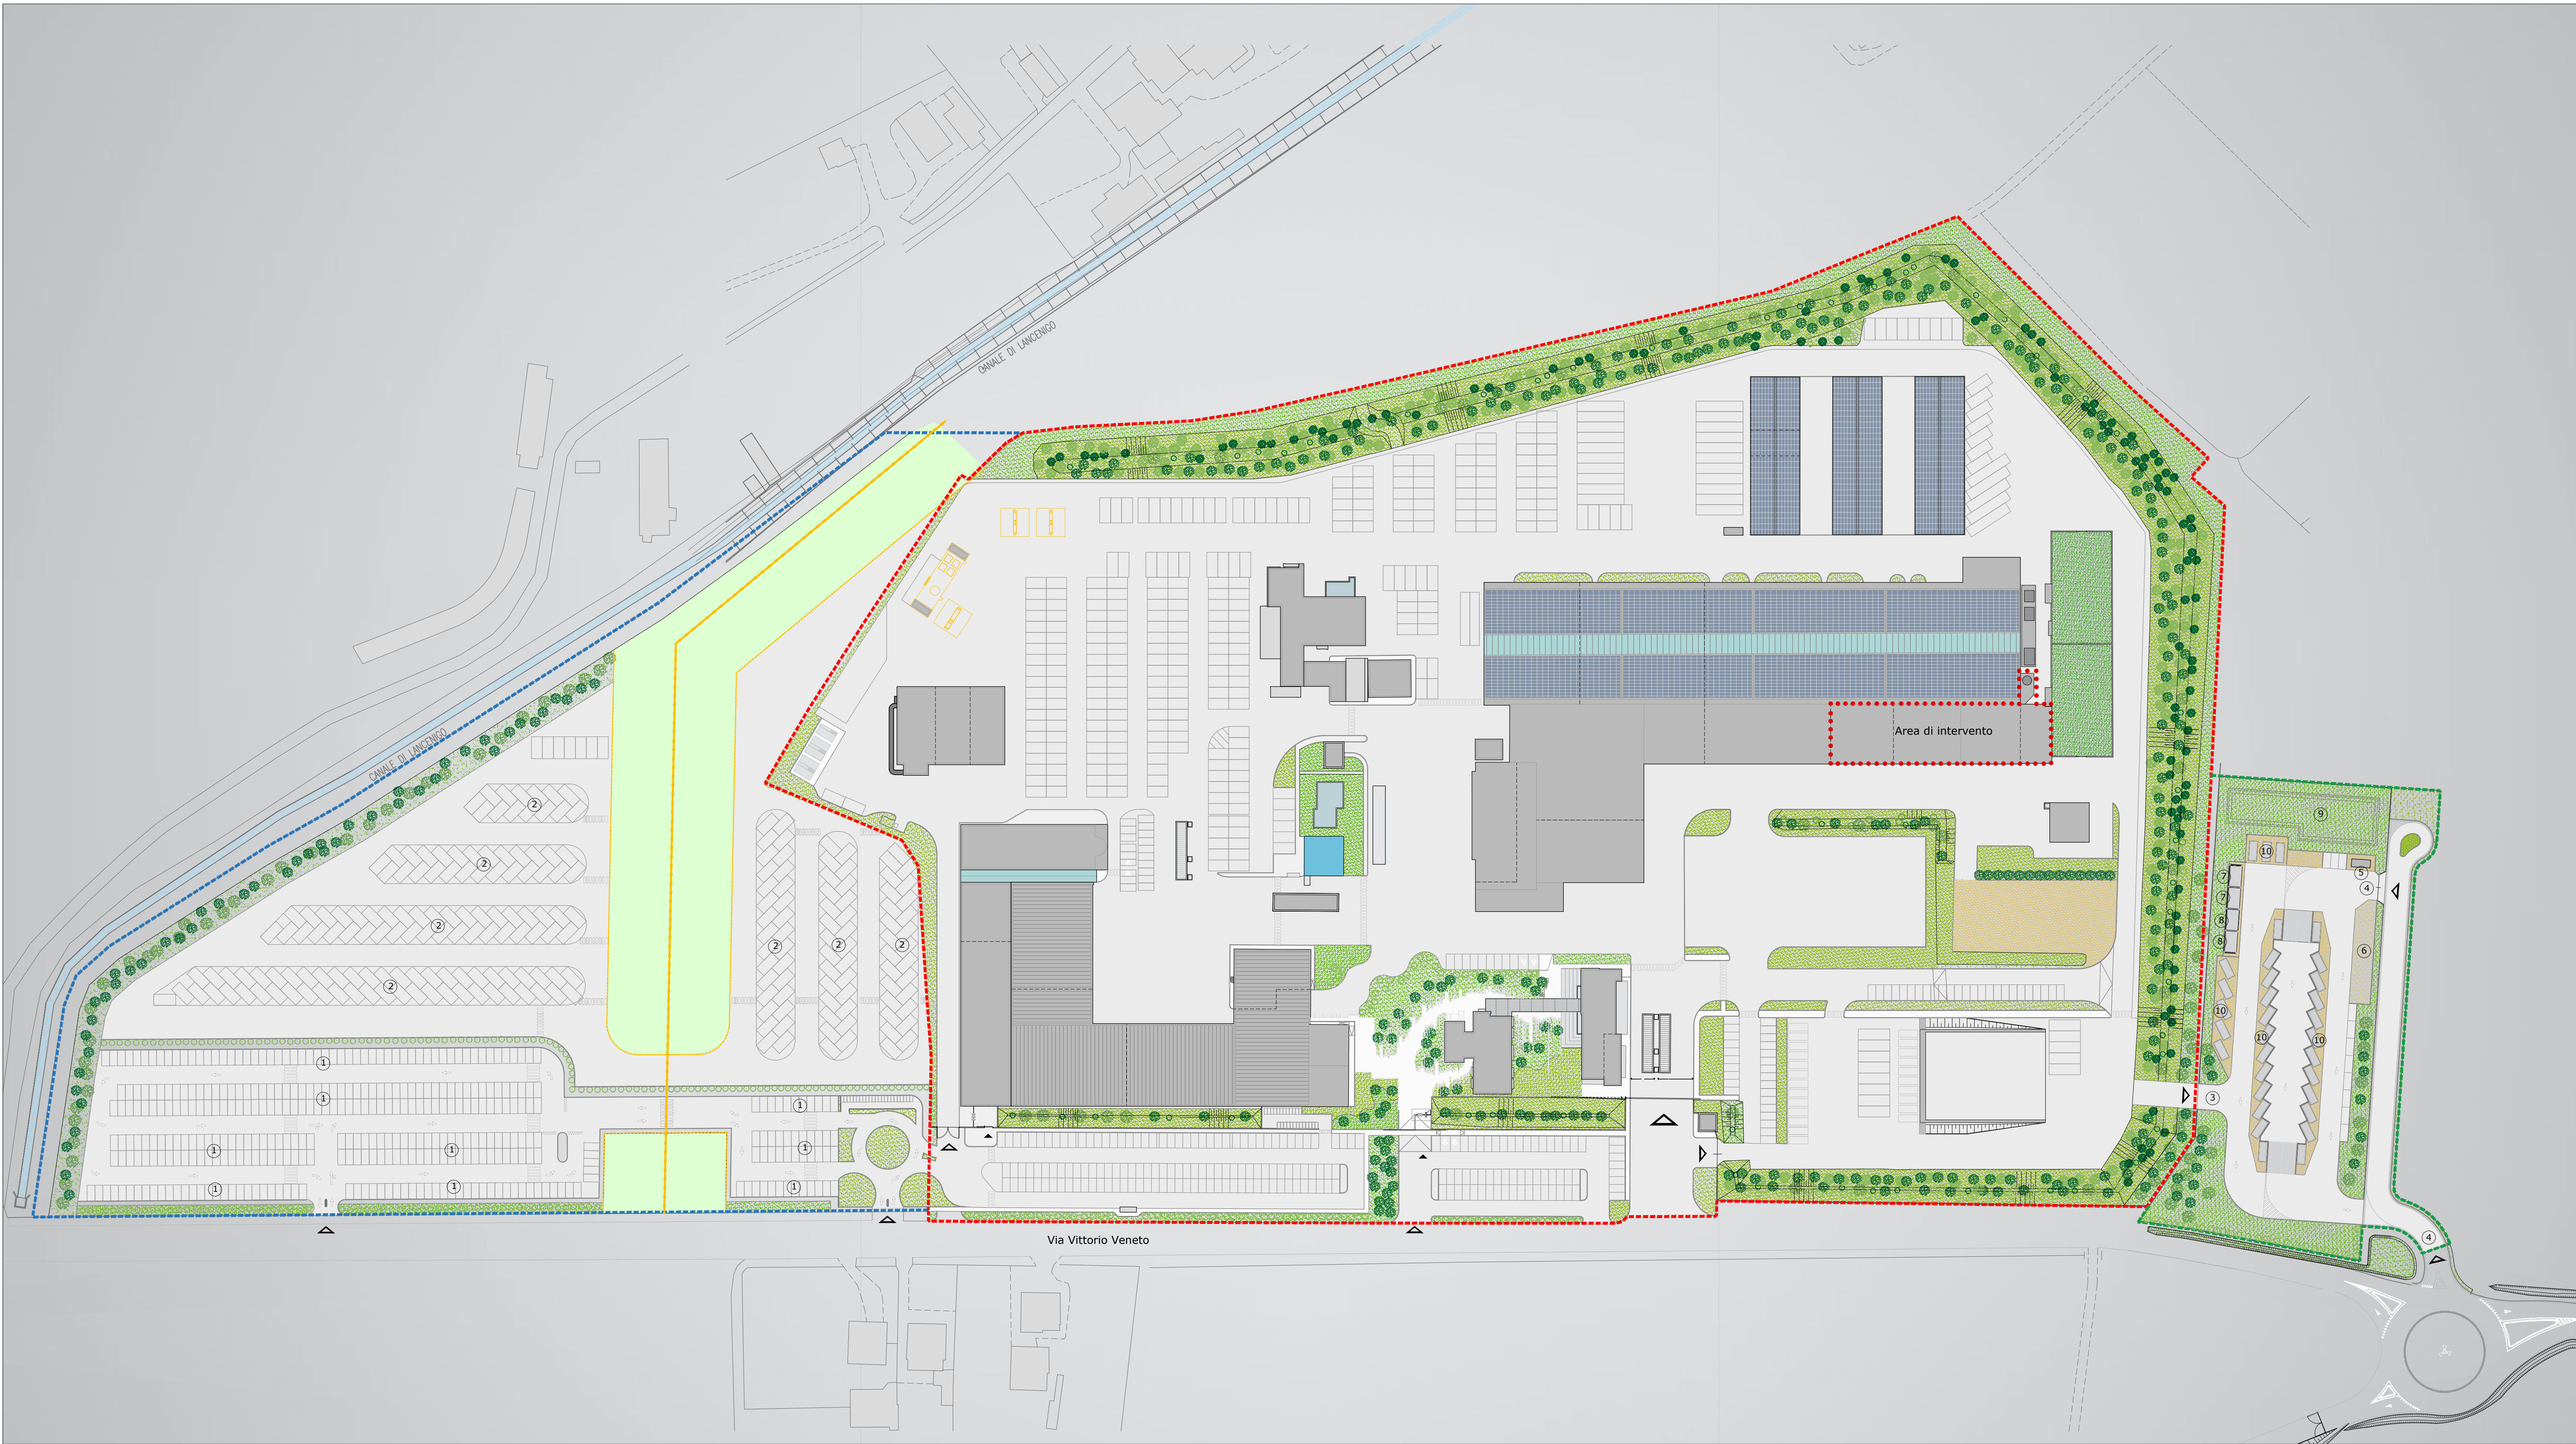

Legenda

Area Polo Integrato di Contarina esistente
Area impianto di recupero PAP

Area nuovo Centro di Raccolta rifiuti
Nuova area parcheggi Contarina S.p.a.

Copertura a voltine edifici
Copertura piana edifici

Pannelli fotovoltaici
Copertura vetrata edifici

Percorso carrabile
Percorso pedonale

Area verde
Area sterrata

Ingresso carrabile
Ingresso pedonale

Elenco aree/strutture esistenti

1 Area parcheggio dipendenti
2 Area parcheggio mezzi di servizio

3 Ingresso di servizio
4 Ingresso utenti

5 Guardiana
6 Area pre C.E.R.D.

7 Piazzola rifiuti pericolosi
8 Piazzola R.A.E.E.

9 Bacino di accumulo acque pulite
10 Cassoni scarabili

