


PLANIMETRIA DELLO STATO DI FATTO - scala 1:500

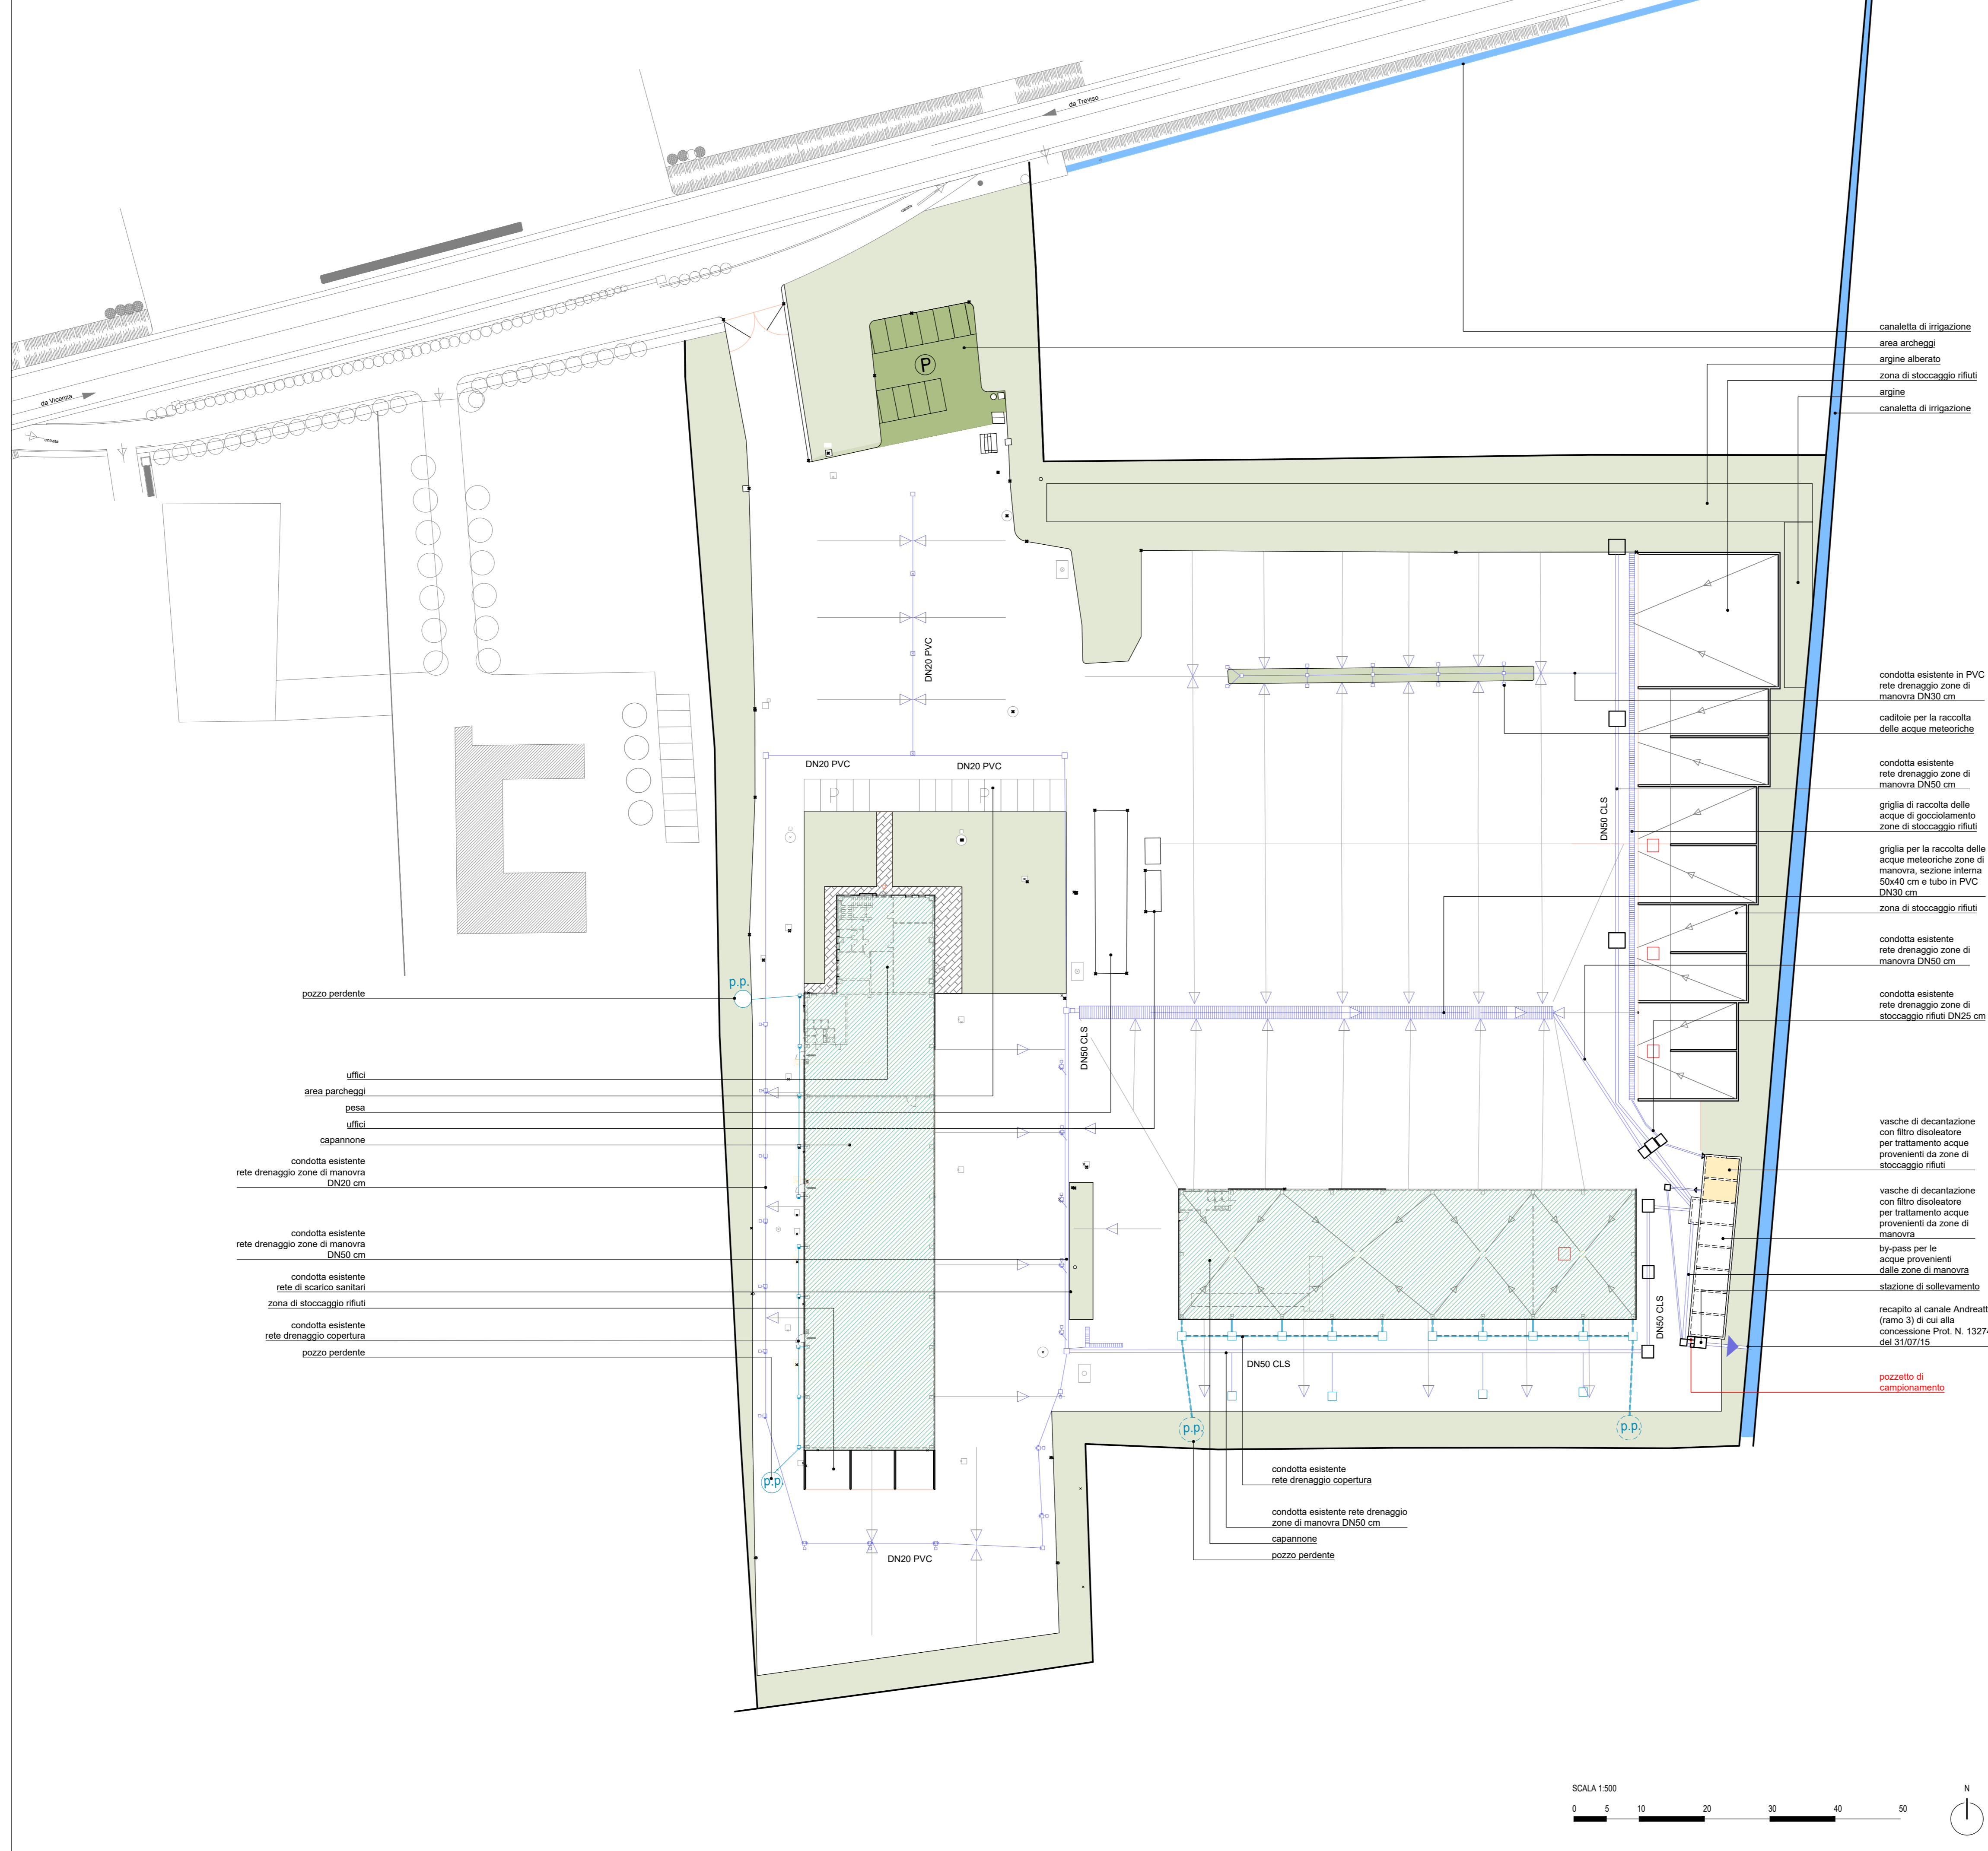


LEGENDA

- edificio esisteri
- area a verde
- canale di irrigazione
- parcheggio sterrato
- pendenze - confluenze
- zone pedonali
- rete di raccolta delle acque meteoriche provenienti dai piazzali
- rete di raccolta delle acque meteoriche provenienti dalle coperture
- pozzo pendente per la raccolta delle acque meteoriche provenienti dalle coperture
- capannoni esistenti

REGIONE DEL VENETO PROVINCIA DI TREVISO
 COMUNE DI VEDELAGO

RIORGANIZZAZIONE FUNZIONALE E GESTIONALE DELL'IMPIANTO DI SELEZIONE, TRATTAMENTO E RECUPERO DEI RIFIUTI URBANI E SPECIALI NON PERICOLOSI. DGP 71/2018 e s.m.i.

GESTIONE ACQUE METEORICHE

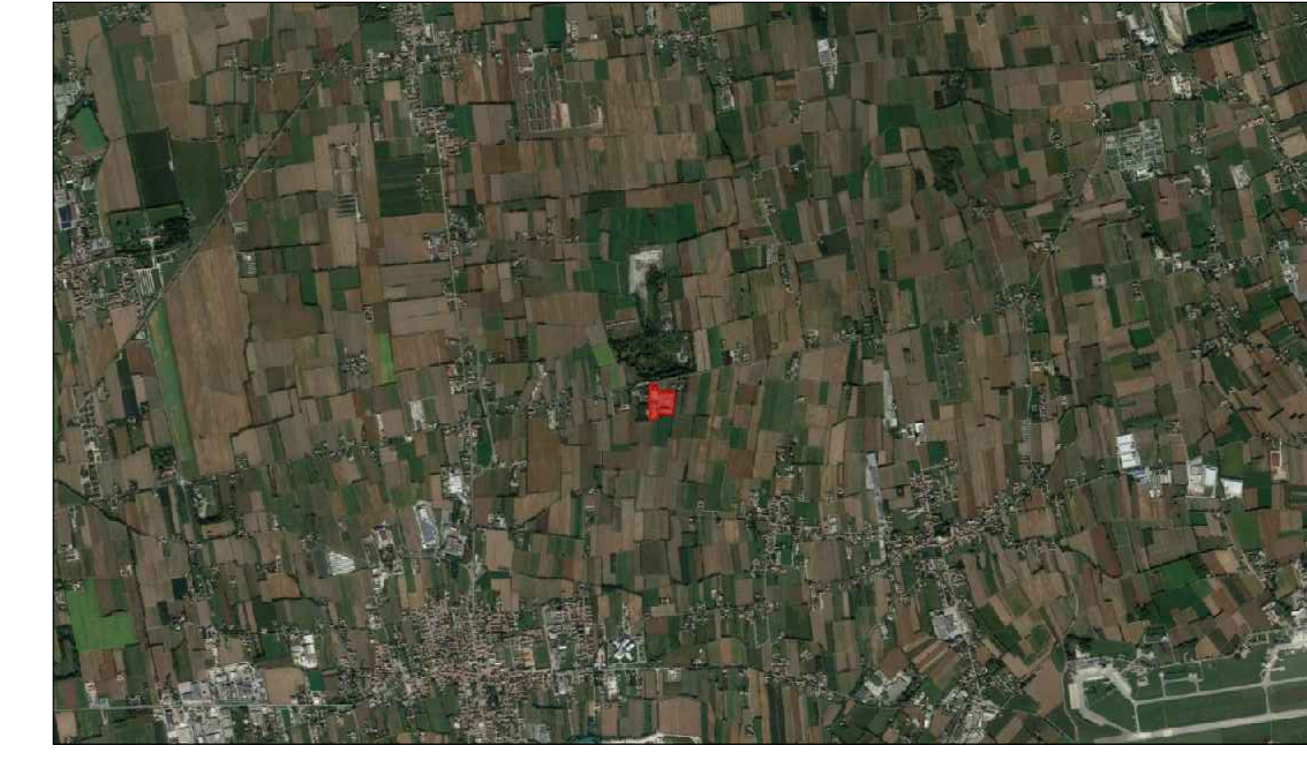

Committente
BADIA RECYCLING SRL
 Via Molino n° 15/A, Fossalunga di Veduggio, Treviso
 Titolo elaborato
PLANIMETRIA DELLO STATO DI FATTO

PROGETTAZIONE E COORDINAMENTO
STUDIODESTRO
 info@studiodestro.it
 Piazza Umberto I, 2/26
 31050 Corno Barone (TV)
 T 042291818 | www.studiodestro.it
 Ing. Andrea Destro

Elaborato
TAM2

Data
 02/2020
 Revisione
 0
 Codice commessa
 1921F
 Codice file
 1921F/TAM2/0
 Eseguì/Verificò/Approvò
 R/Freddi/ADestro/ADestro

