


PLANIMETRIA DELLE SUPERFICI - scala 1:500

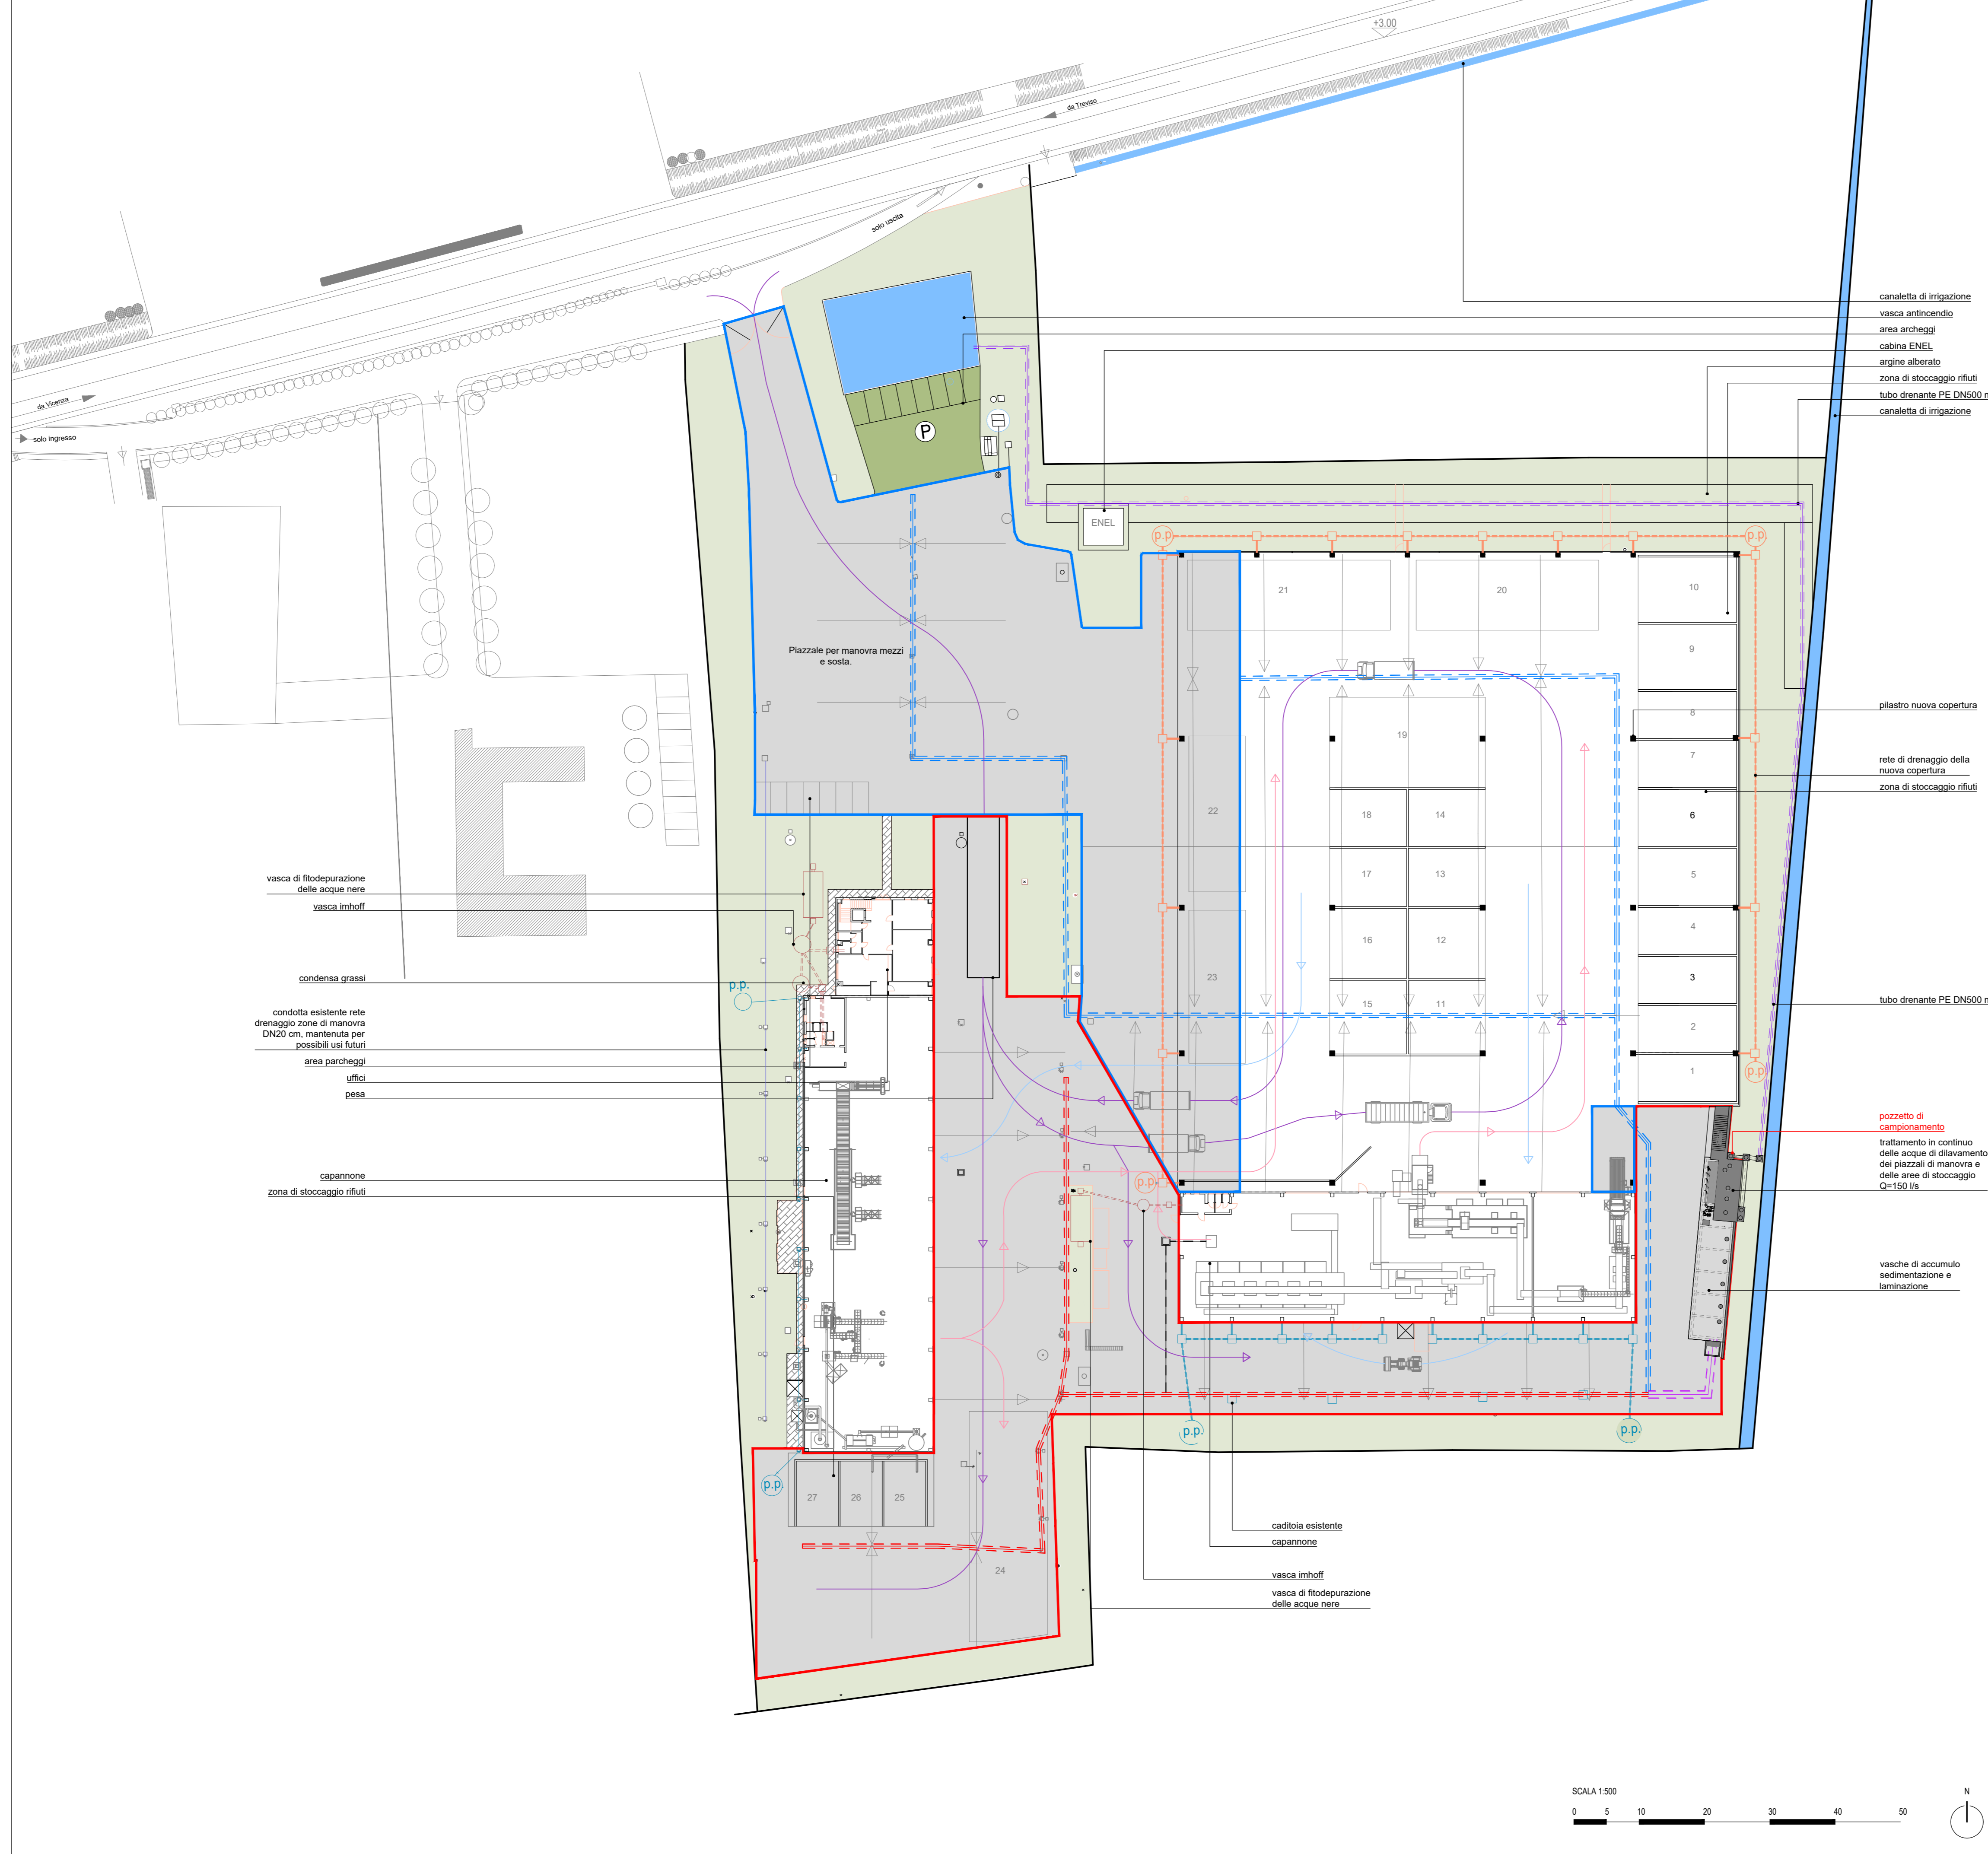

LEGENDA

	edifici esistenti		verde		canalino di irrigazione - vasca antiricordo
	bacino sciolante afferente alla rete nord		bacino sciolante afferente alla rete nord		zone pedonali
	pendenze - confluenze		rete di drenaggio acque bianche esistenti		pozzo pendente rete di drenaggio acque bianche esistenti
	rete di drenaggio acque bianche di progetto		pozzo pendente rete di drenaggio acque bianche di progetto		rete di progetto ramo nord
	rete di progetto ramo sud		rete di progetto tratto finale		tubo drenante di collegamento tra trattamento e vasca antiricordo
	1, 2, 3, 4, 5, 6, 7, 8, 9, 10		11, 12, 13, 14, 15, 16, 17, 18		19, 20, 21
	22, 23, 24, 25, 26, 27		percorsi camion		percorsi pala meccanica da stoccaggio a lavorazione
	percorsi pala meccanica da lavorazione a stoccaggio		parcheggio sterato		rete nera di progetto


N.B.

Tutta la rete esistente di drenaggio delle acque meteoriche verrà dismessa. La parte ovest verrà comunque mantenuta per eventuale futuro utilizzo (passaggio civi)

REGIONE DEL VENETO PROVINCIA DI TREVISO  
COMUNE DI VEDELAGO

**RIORGANIZZAZIONE FUNZIONALE E GESTIONALE DELL'IMPIANTO DI SELEZIONE, TRATTAMENTO E RECUPERO DEI RIFIUTI URBANI E SPECIALI NON PERICOLOSI. DGP 71/2018 e s.m.i.**

**GESTIONE ACQUE METEORICHE**

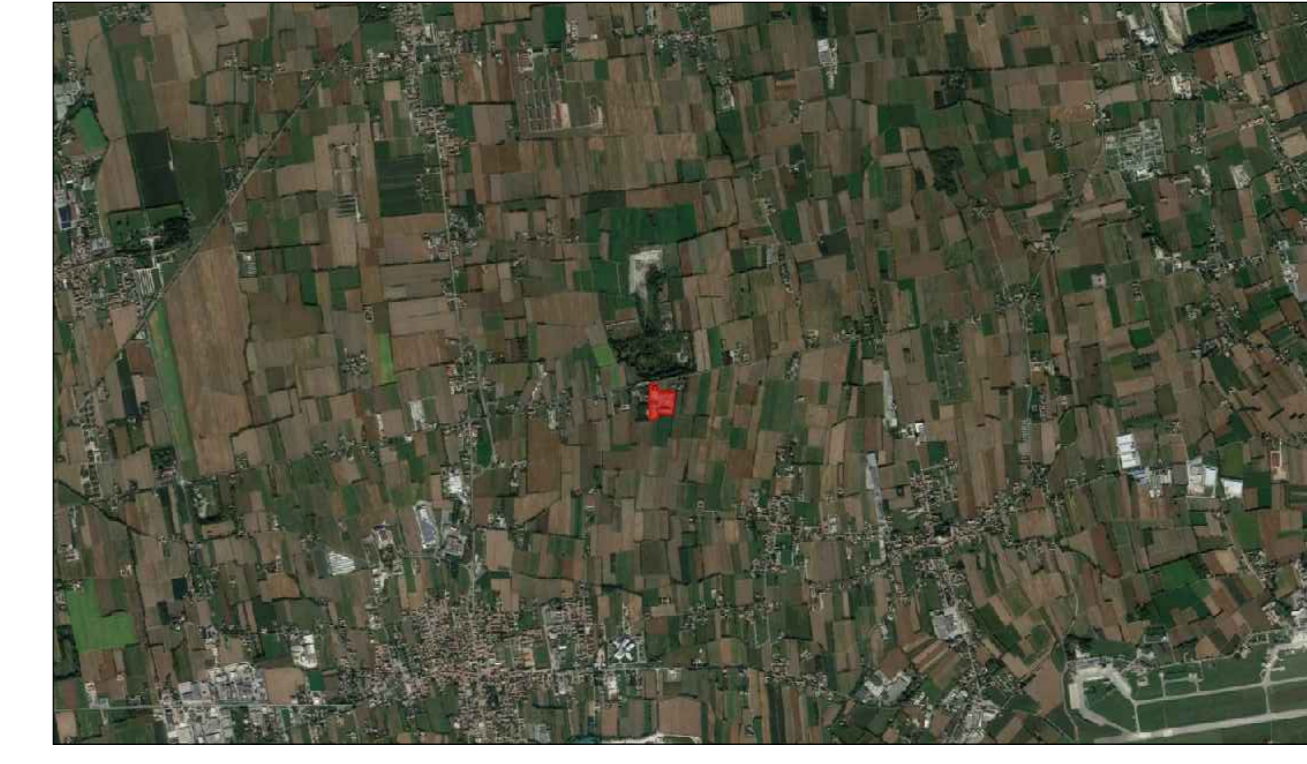

Committente  
**BADIA RECYCLING SRL**  
Via Molino n° 15/A, Fossalunga di Veduggio, Treviso  
Titolo elaborato  
**PLANIMETRIA DELLE SUPERFICI**

Elaborato  
**PROGETTAZIONE E COORDINAMENTO**  
**STUDIODESTRO**  
PROGETTAZIONE E COORDINAMENTO  
Piazza Umberto I, 2/2R  
31050 Zeno di Montebelluna (TV)  
T 0422978478 | www.studioestro.it  
ing. Andrea Destro

Elaborato  
**TAM4**

Data  
02/2020  
Revisione  
0  
Codice commessa  
1921F  
Codice file  
1921F/TAM40  
Eseguita/Verificata/Approvata  
RF/Inizio/ADestro/ADestro

