



SEZIONI SCALA 1:200


SEZIONE CAPANNONI 9 - 11

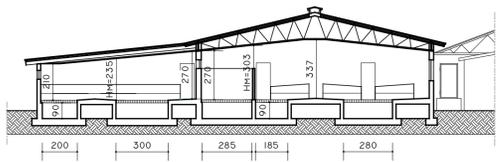


SEZIONE CAPANNONI 10-12

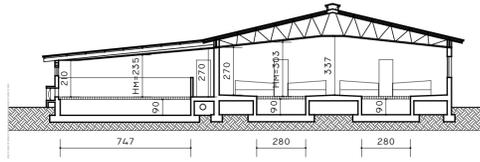


SEZIONE CAPANNONE 8

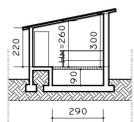


SEZIONE CAPANNONI 6-7

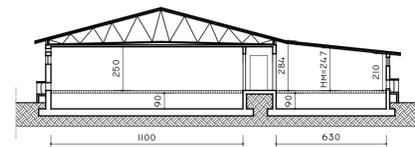


SEZIONE CAPANNONE 5

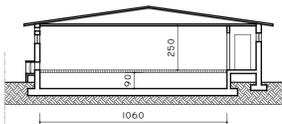


SEZIONE CAPANNONE 4

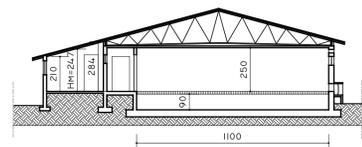


SEZIONE CAPANNONE 3

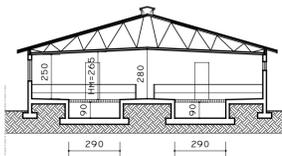


SEZIONE CAPANNONE 2

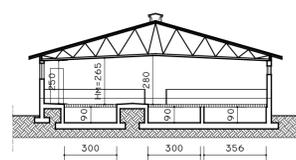


SEZIONE CAPANNONE 1

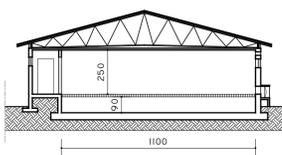


PLANIMETRIA SCALA 1:500

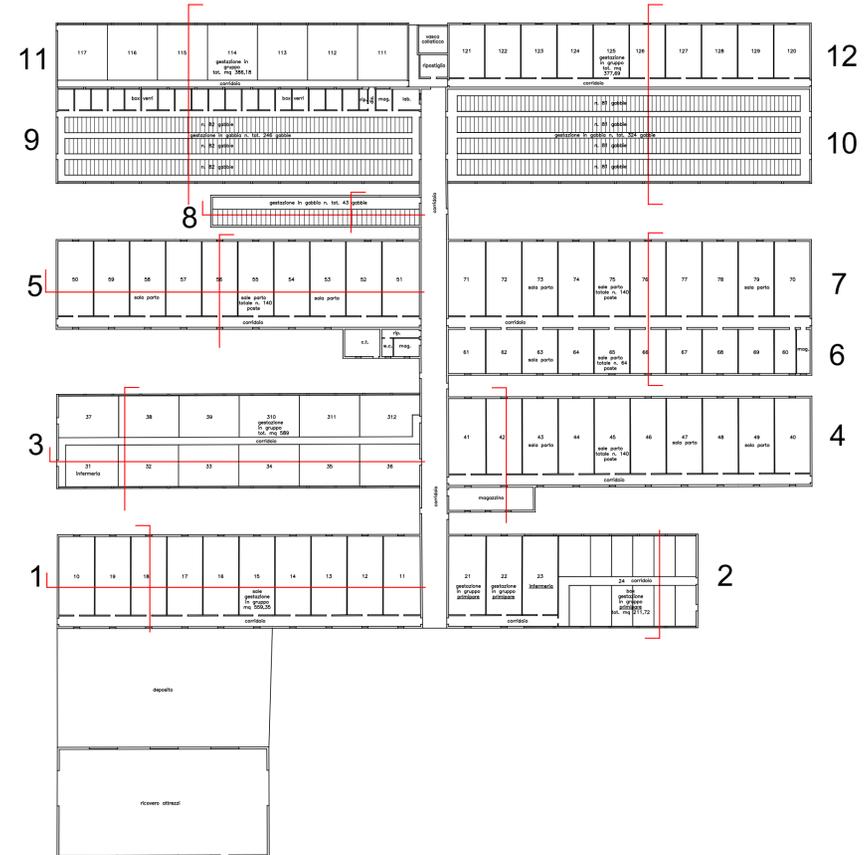


SEZIONE TIPO LONGITUDINALE SALE PARTO (cap. 4-5-6-7) SCALA 1:200

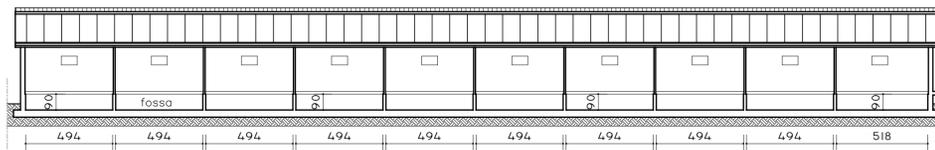

SEZIONE TIPO LONGITUDINALE GESTAZIONE IN GRUPPO (cap. 3) SCALA 1:200

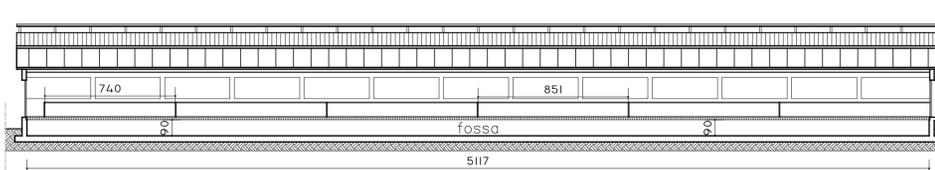

SEZIONE TIPO GESTAZIONE I GABBIA (cap. 2) SCALA 1:200

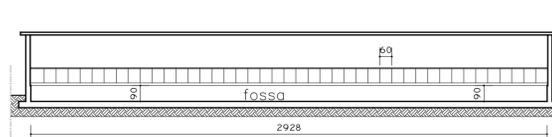

DOMANDA DI AUTORIZZAZIONE INTEGRATA AMBIENTALE

ditta: SOCIETA' AGRICOLA MORANDIN S.S.

oggetto: Sezioni stato_04_2019