
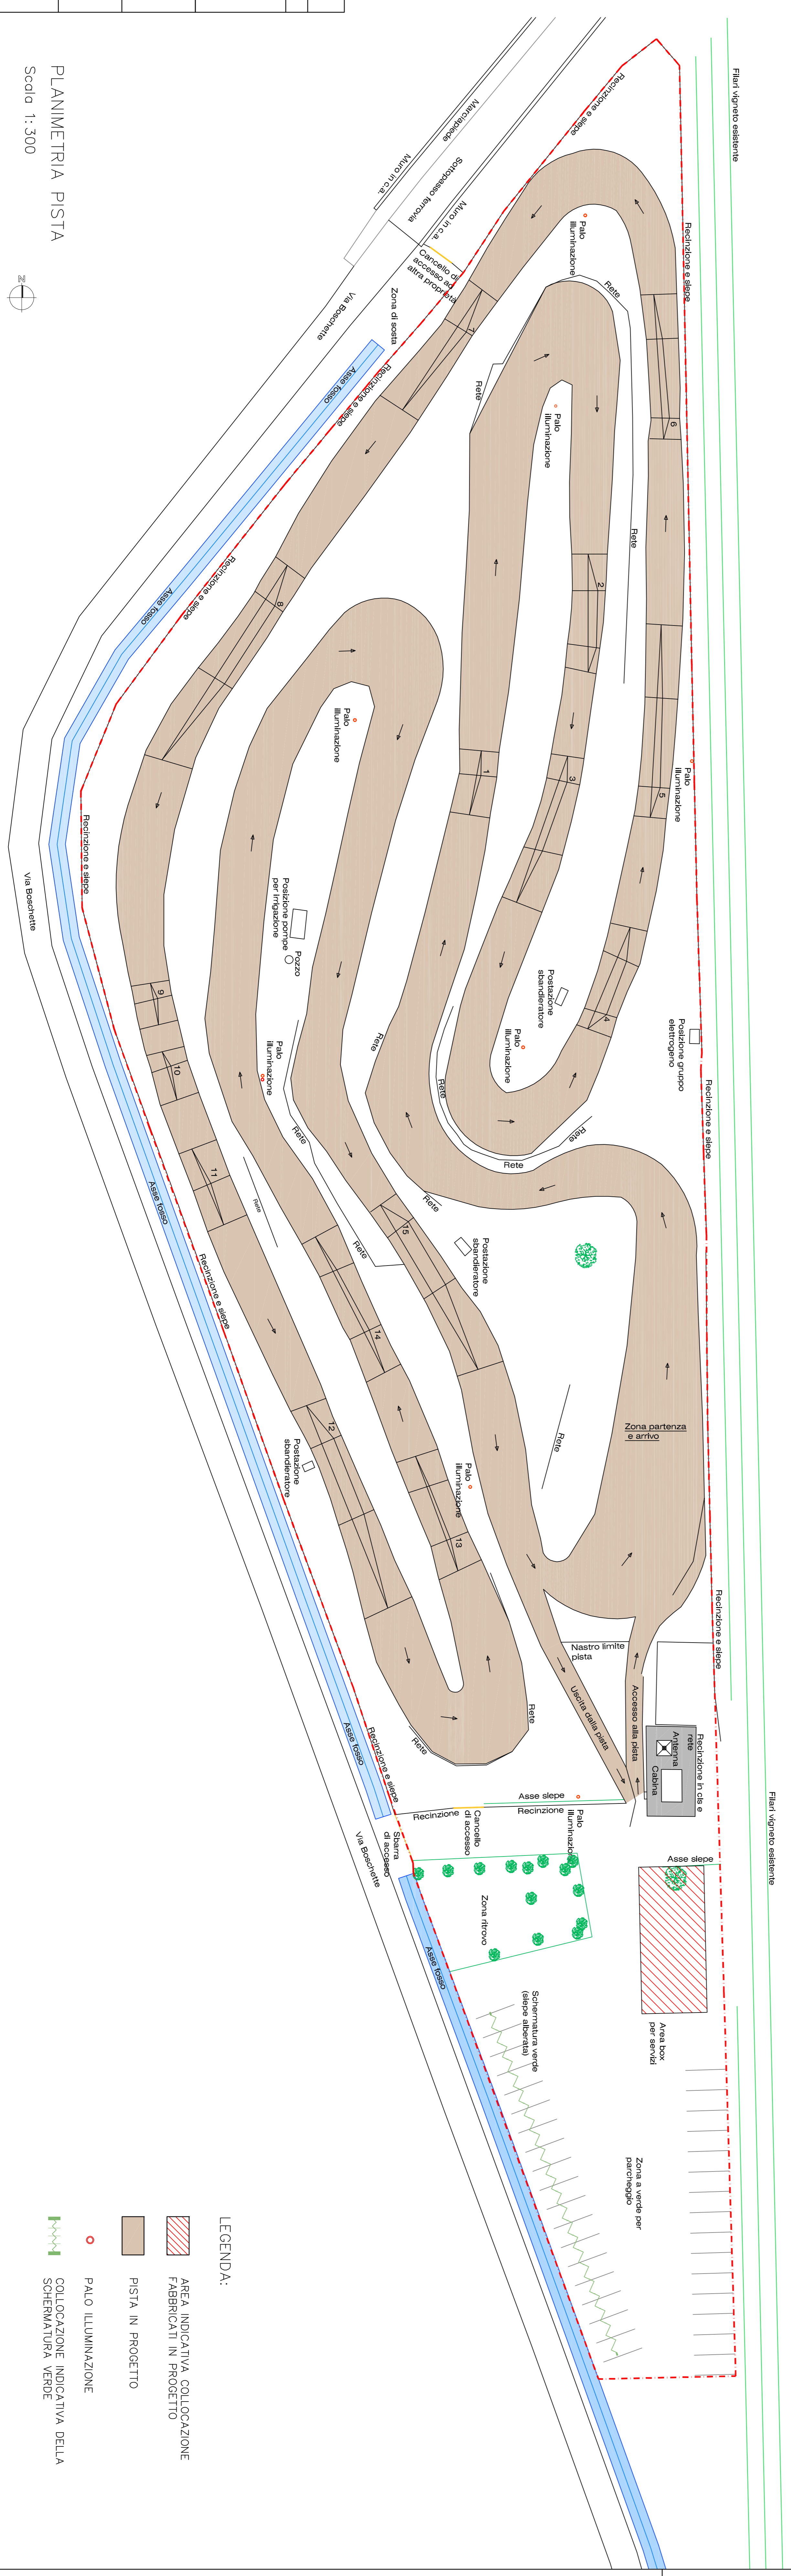



LEGENDA CON TIPOLOGIA DEI SALTII
IN SEQUENZA SULLA PISTA
Scala 1:100

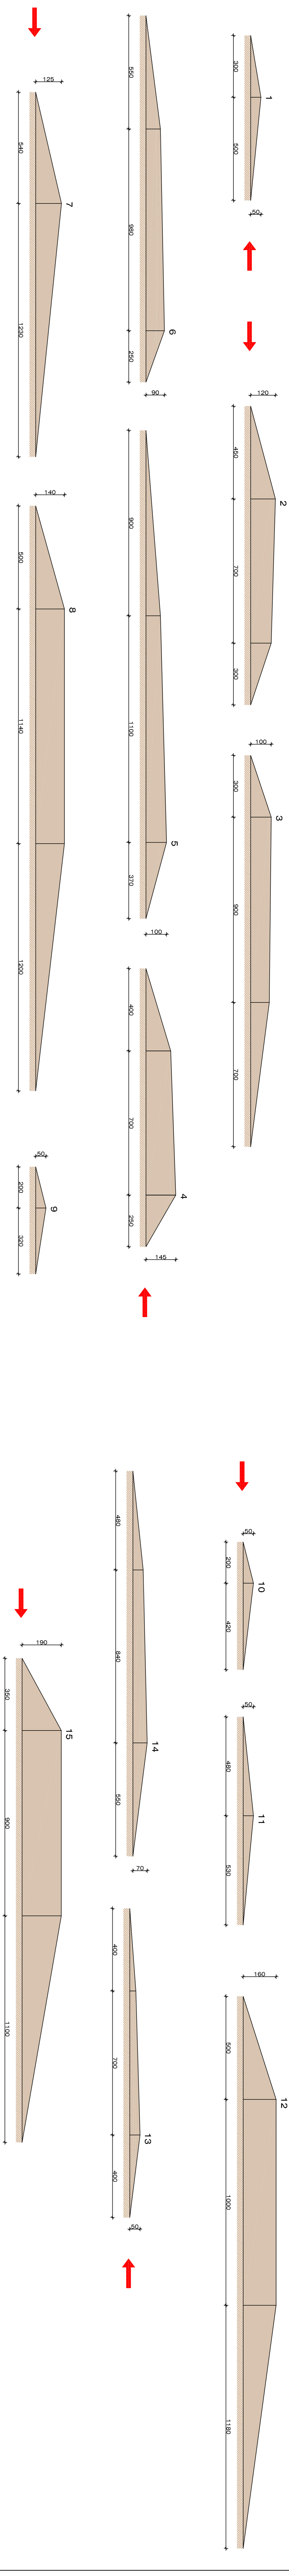

COMUNE di GORGO AL MONTICANO

Dire:	Rui Nicola	Firme:	
Tracce:	<p>2</p> <p>PROGETTO PER LA REALIZZAZIONE DI UN CROSSODROMO</p>		
Data:	Aprile 2020	Oggetto dell'elaborato:	PALINURIA PISTA TIPOLOGIA SALTII
Scala:	1:300	Studio/ Tecnico:	geom. Luigi Tomasella dott. Ing. Luana Callegner
Via Ercoli Fanti, 2 Mantova (TV) 36022/21074	Via Park Hills, 6/23 Mantova (TV) 36029/2107283		

PLANIMETRIA PISTA
Scala 1:300

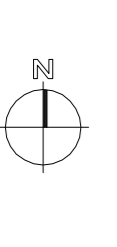

LEGENDA:

- AREA INDICATIVA COLLOCAZIONE FABBRICATI IN PROGETTO
- PISTA IN PROGETTO
- PALO ILLUMINAZIONE
- COLLOCAZIONE INDICATIVA DELLA SCHEMATURA VERDE