

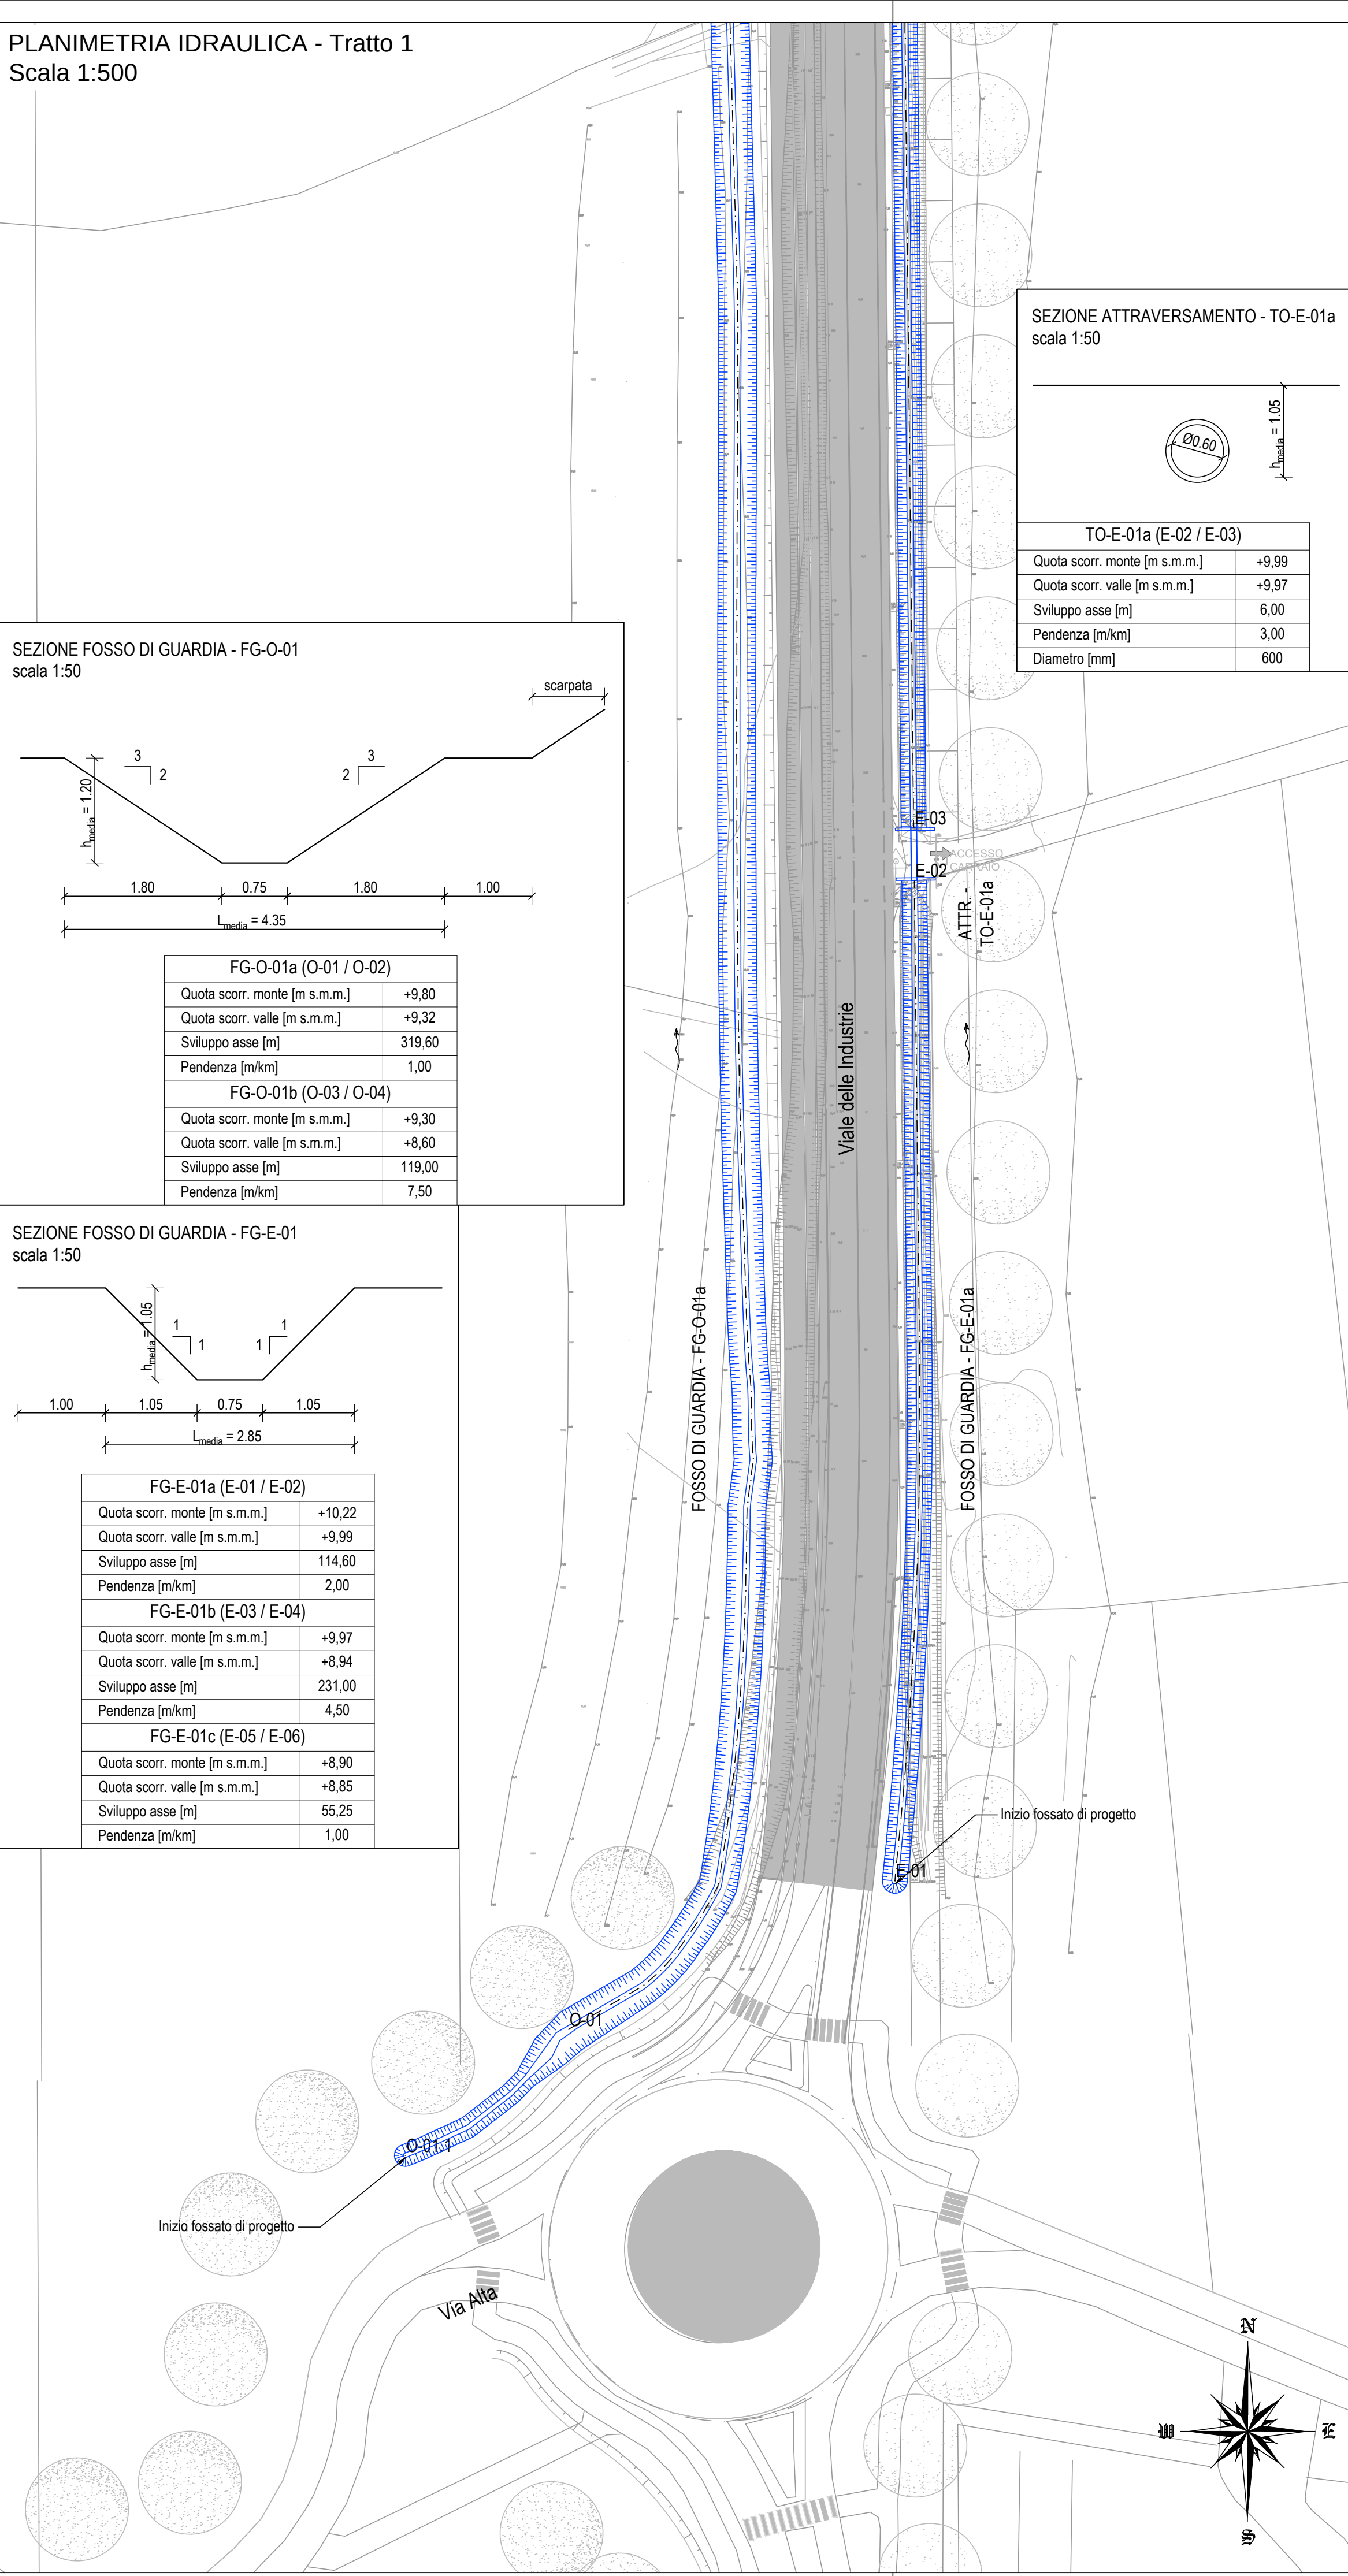
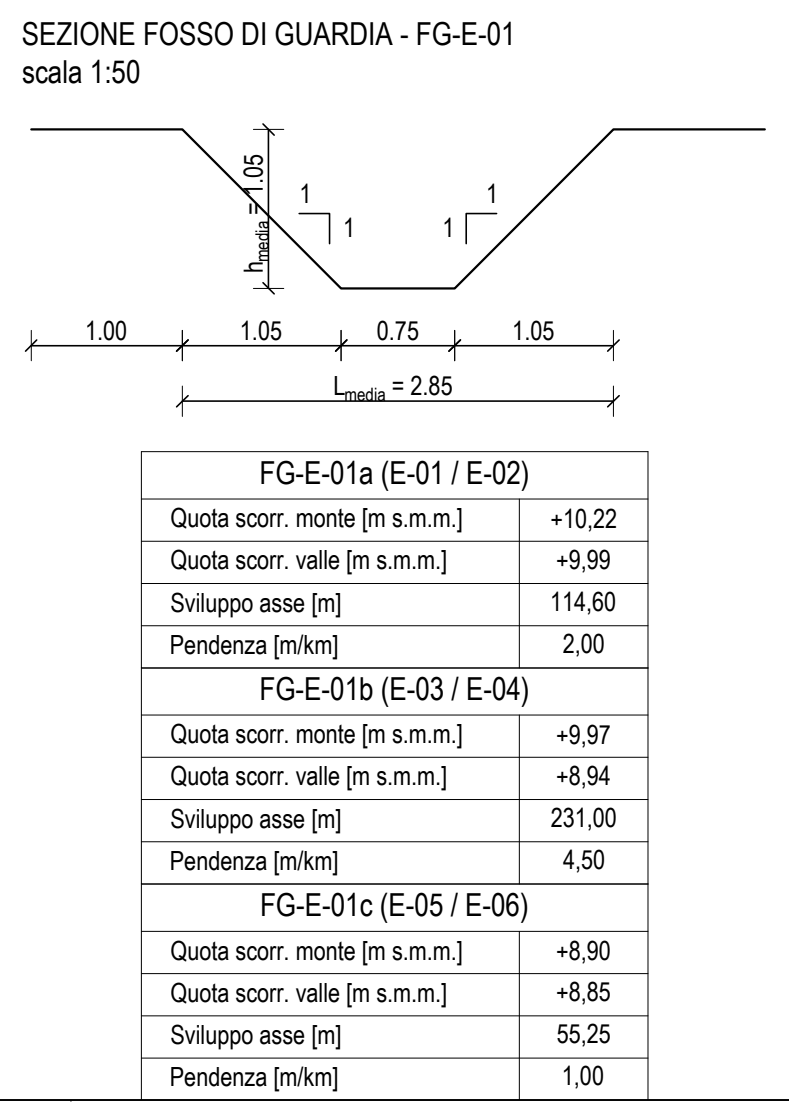
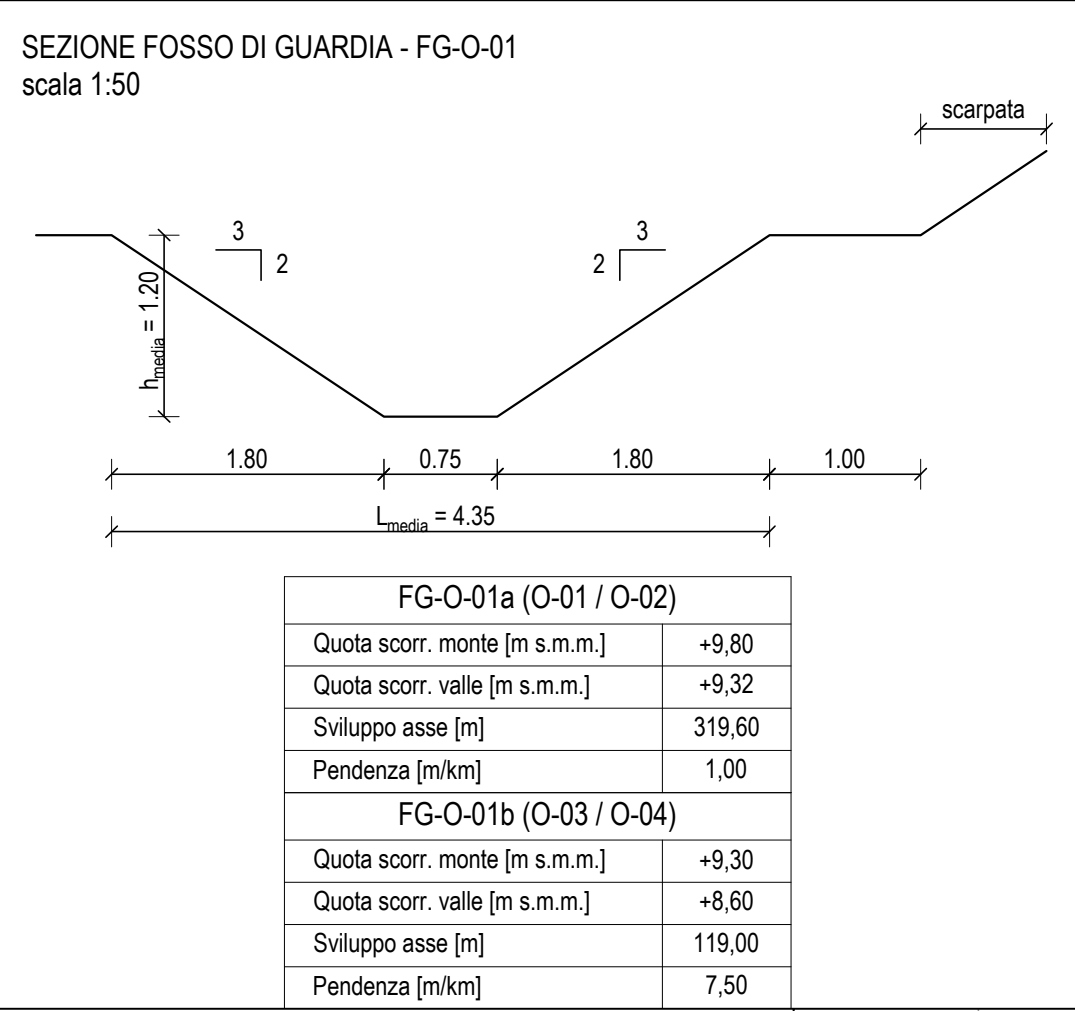



PLANIMETRIA IDRAULICA - Tratto 1
Scala 1:500

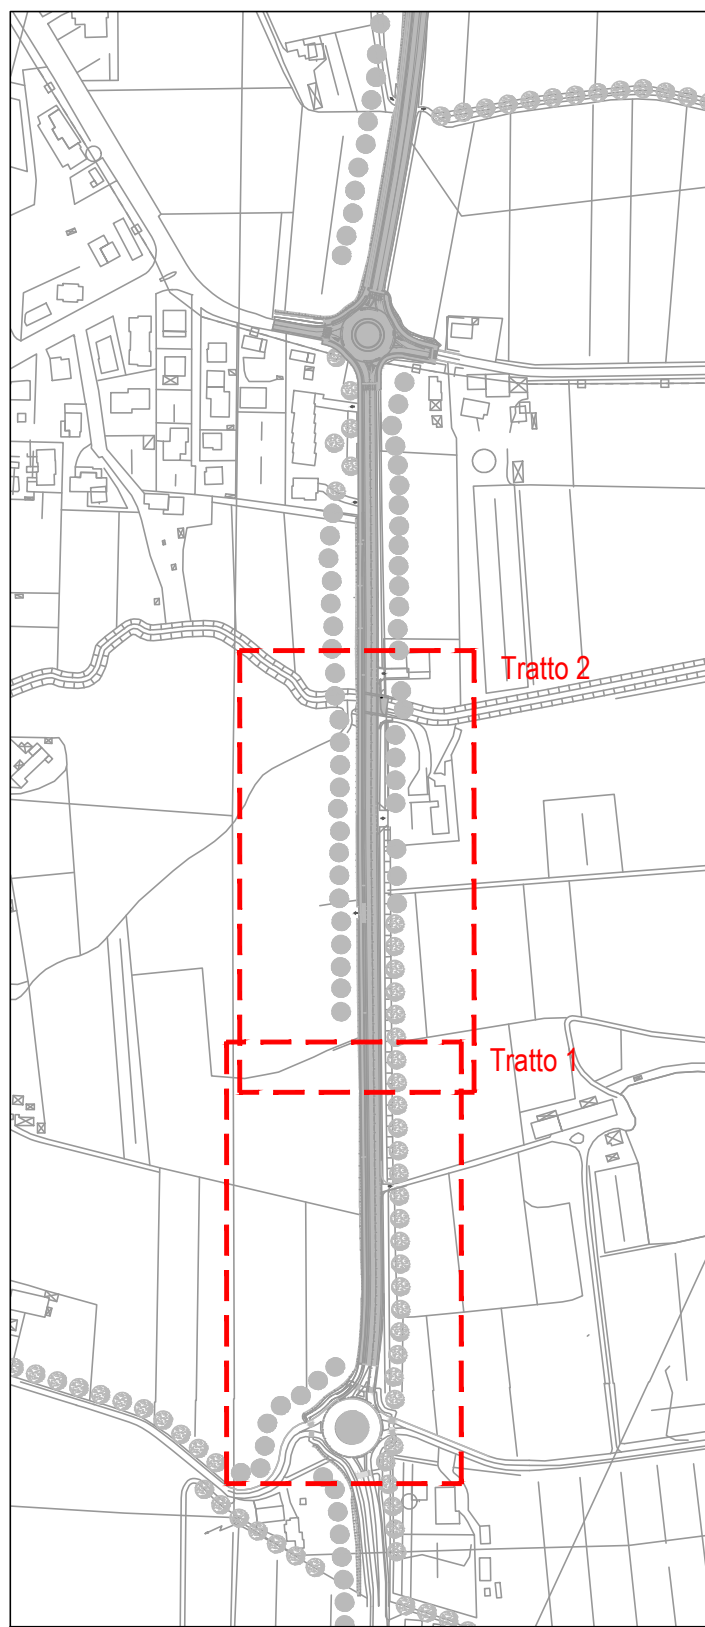


PLANIMETRIA IDRAULICA - Tratto 2
Scala 1:500

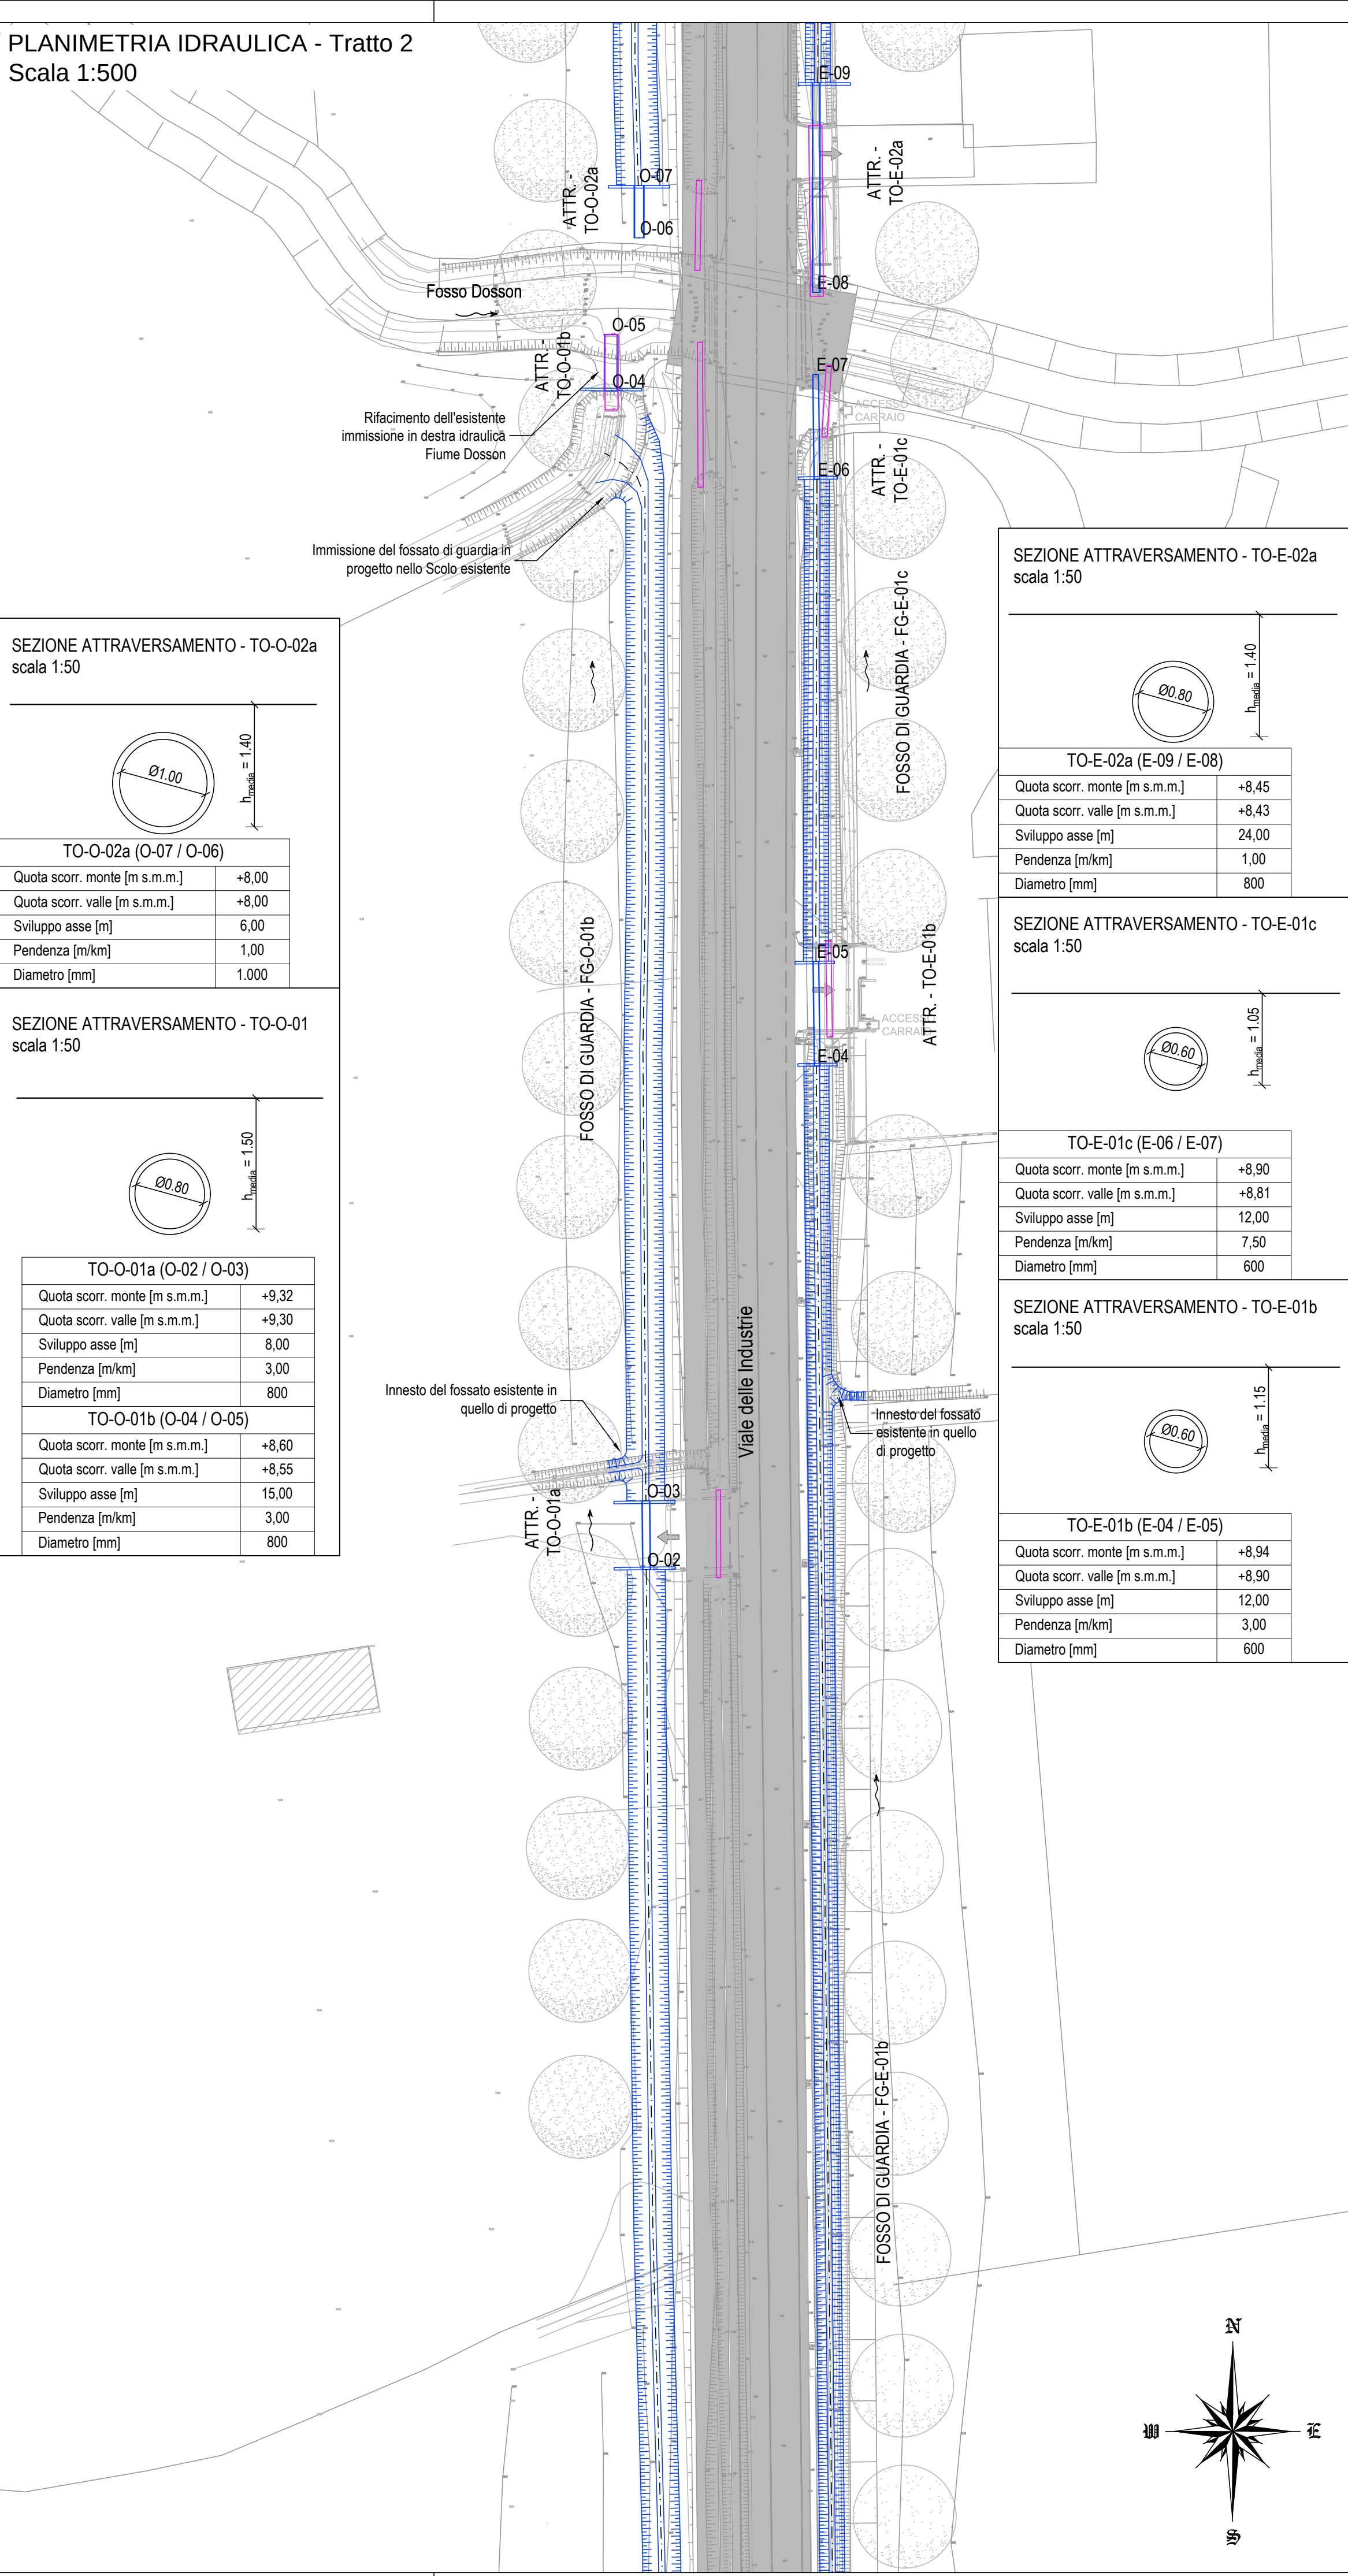

Legenda	
Stato di fatto	
-	Quote di rilievo
-----	Fossati di guardia
-----	Rete Acque nere
-----	Rete Acque bianche
-----	Rete Enel
-----	Rete acque bianche
Stato di progetto	
O-01	Fossati di guardia
E-29	Tubazioni e scatolari
O-39	Pozzetti
-----	Direzione di deflusso
-----	Bacino di laminazione
-----	Rete acque bianche
-----	Rete acque nere

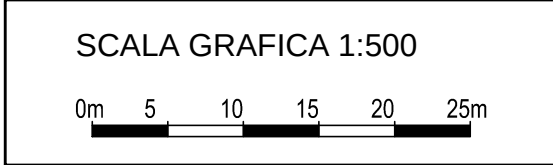

REGIONE DEL VENETO
GIUNTA REGIONALE
SEGRETARIA REGIONALE ALLE INFRASTRUTTURE E MOBILITA'
DIREZIONE INFRASTRUTTURE DI TRASPORTO
VENETO STRADE S.P.A.

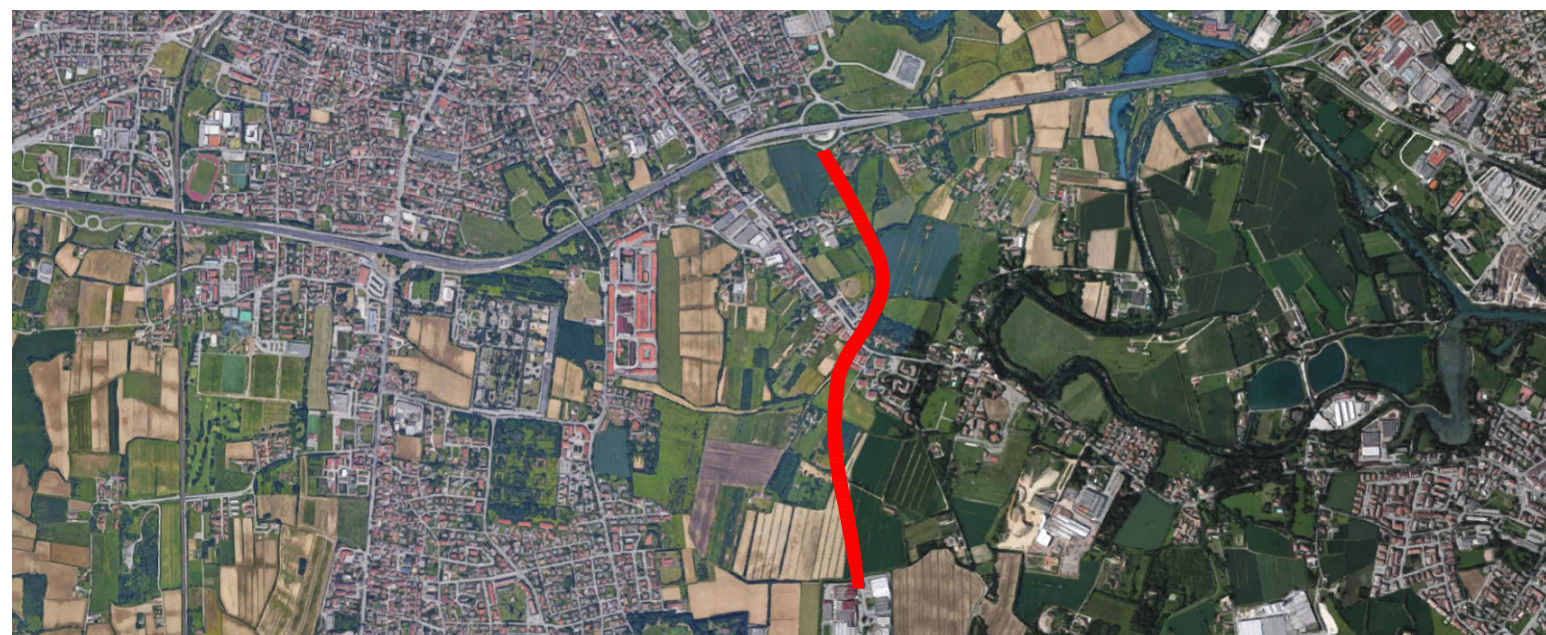

OPERE COMPLEMENTARI AL PASSANTE DI MESTRE

IL RESPONSABILE DEL PROCEDIMENTO ING. GABRIELLA MANGINELLI		OPERE DI COMPLETAMENTO DEL "TERRAGLIO EST" TRA VIA ALTA IN COMUNE DI CASIER E LA TANGENZIALE DI TREVISO IN COMUNE DI TREVISO	
IL PROGETTISTA ING. ALESSANDRO ZAGO		INTERVENTO N. CPass/3_int. 31 - II' STRALCIO	
IL COORDINATORE TECNICO ED AMMINISTRATIVO DOTT. ENRICO VESCOVO		PROGETTO DEFINITIVO	
VALIDATO ING. ALESSANDRO ZAGO		ELABORATO 2020_PLA_IDR	PLANIMETRIA IDRAULICA DI DETTAGLIO 1/7
APPROVATO ING. GABRIELLA MANGINELLI		DATA EMISSIONE 31/03/2020	SCALA 1:500
DATA VALIDAZIONE		NOME FILE 20004DI202D0_PLA_IDR	
DATA APPROVAZIONE		REV.	DATA
		0	31/03/2020
		Prima stesura per CDS	
		DESCRIZIONE DELLA MODIFICA	
		CONSULENZE SPECIALISTICHE - SERVICE DI PROGETTO :	
		PROGETTAZIONE STRADALE COMPUTAZIONE - PRIME INDICAZIONI SICUREZZA	PROGETTAZIONE E CALCOLO STRUTTURALE COMPUTAZIONE STRUTTURE
		PROGETTAZIONE IDRAULICA AMBIENTALE, IMPIANTISTICA ANALISI CHIMICHE TERRENI	RELAZIONE E PLANIMETRIE MODELLO GEOLOGICO LOCALE
		DIEGO GALIAZZO INGEGNERIA via De Regner, 13 35128 - Padova (PD)	C&T ENGINEERING S.r.l. via Veneto, 13 31057 - Silea (TV)
		IDEVA INGEGNERIA viale Udine, 42 30028 - Portogruaro (VE)	Dott. Geologo NICCOLO' IANDELLI via Verona, 12 31045 - Montebelluna (TV)