

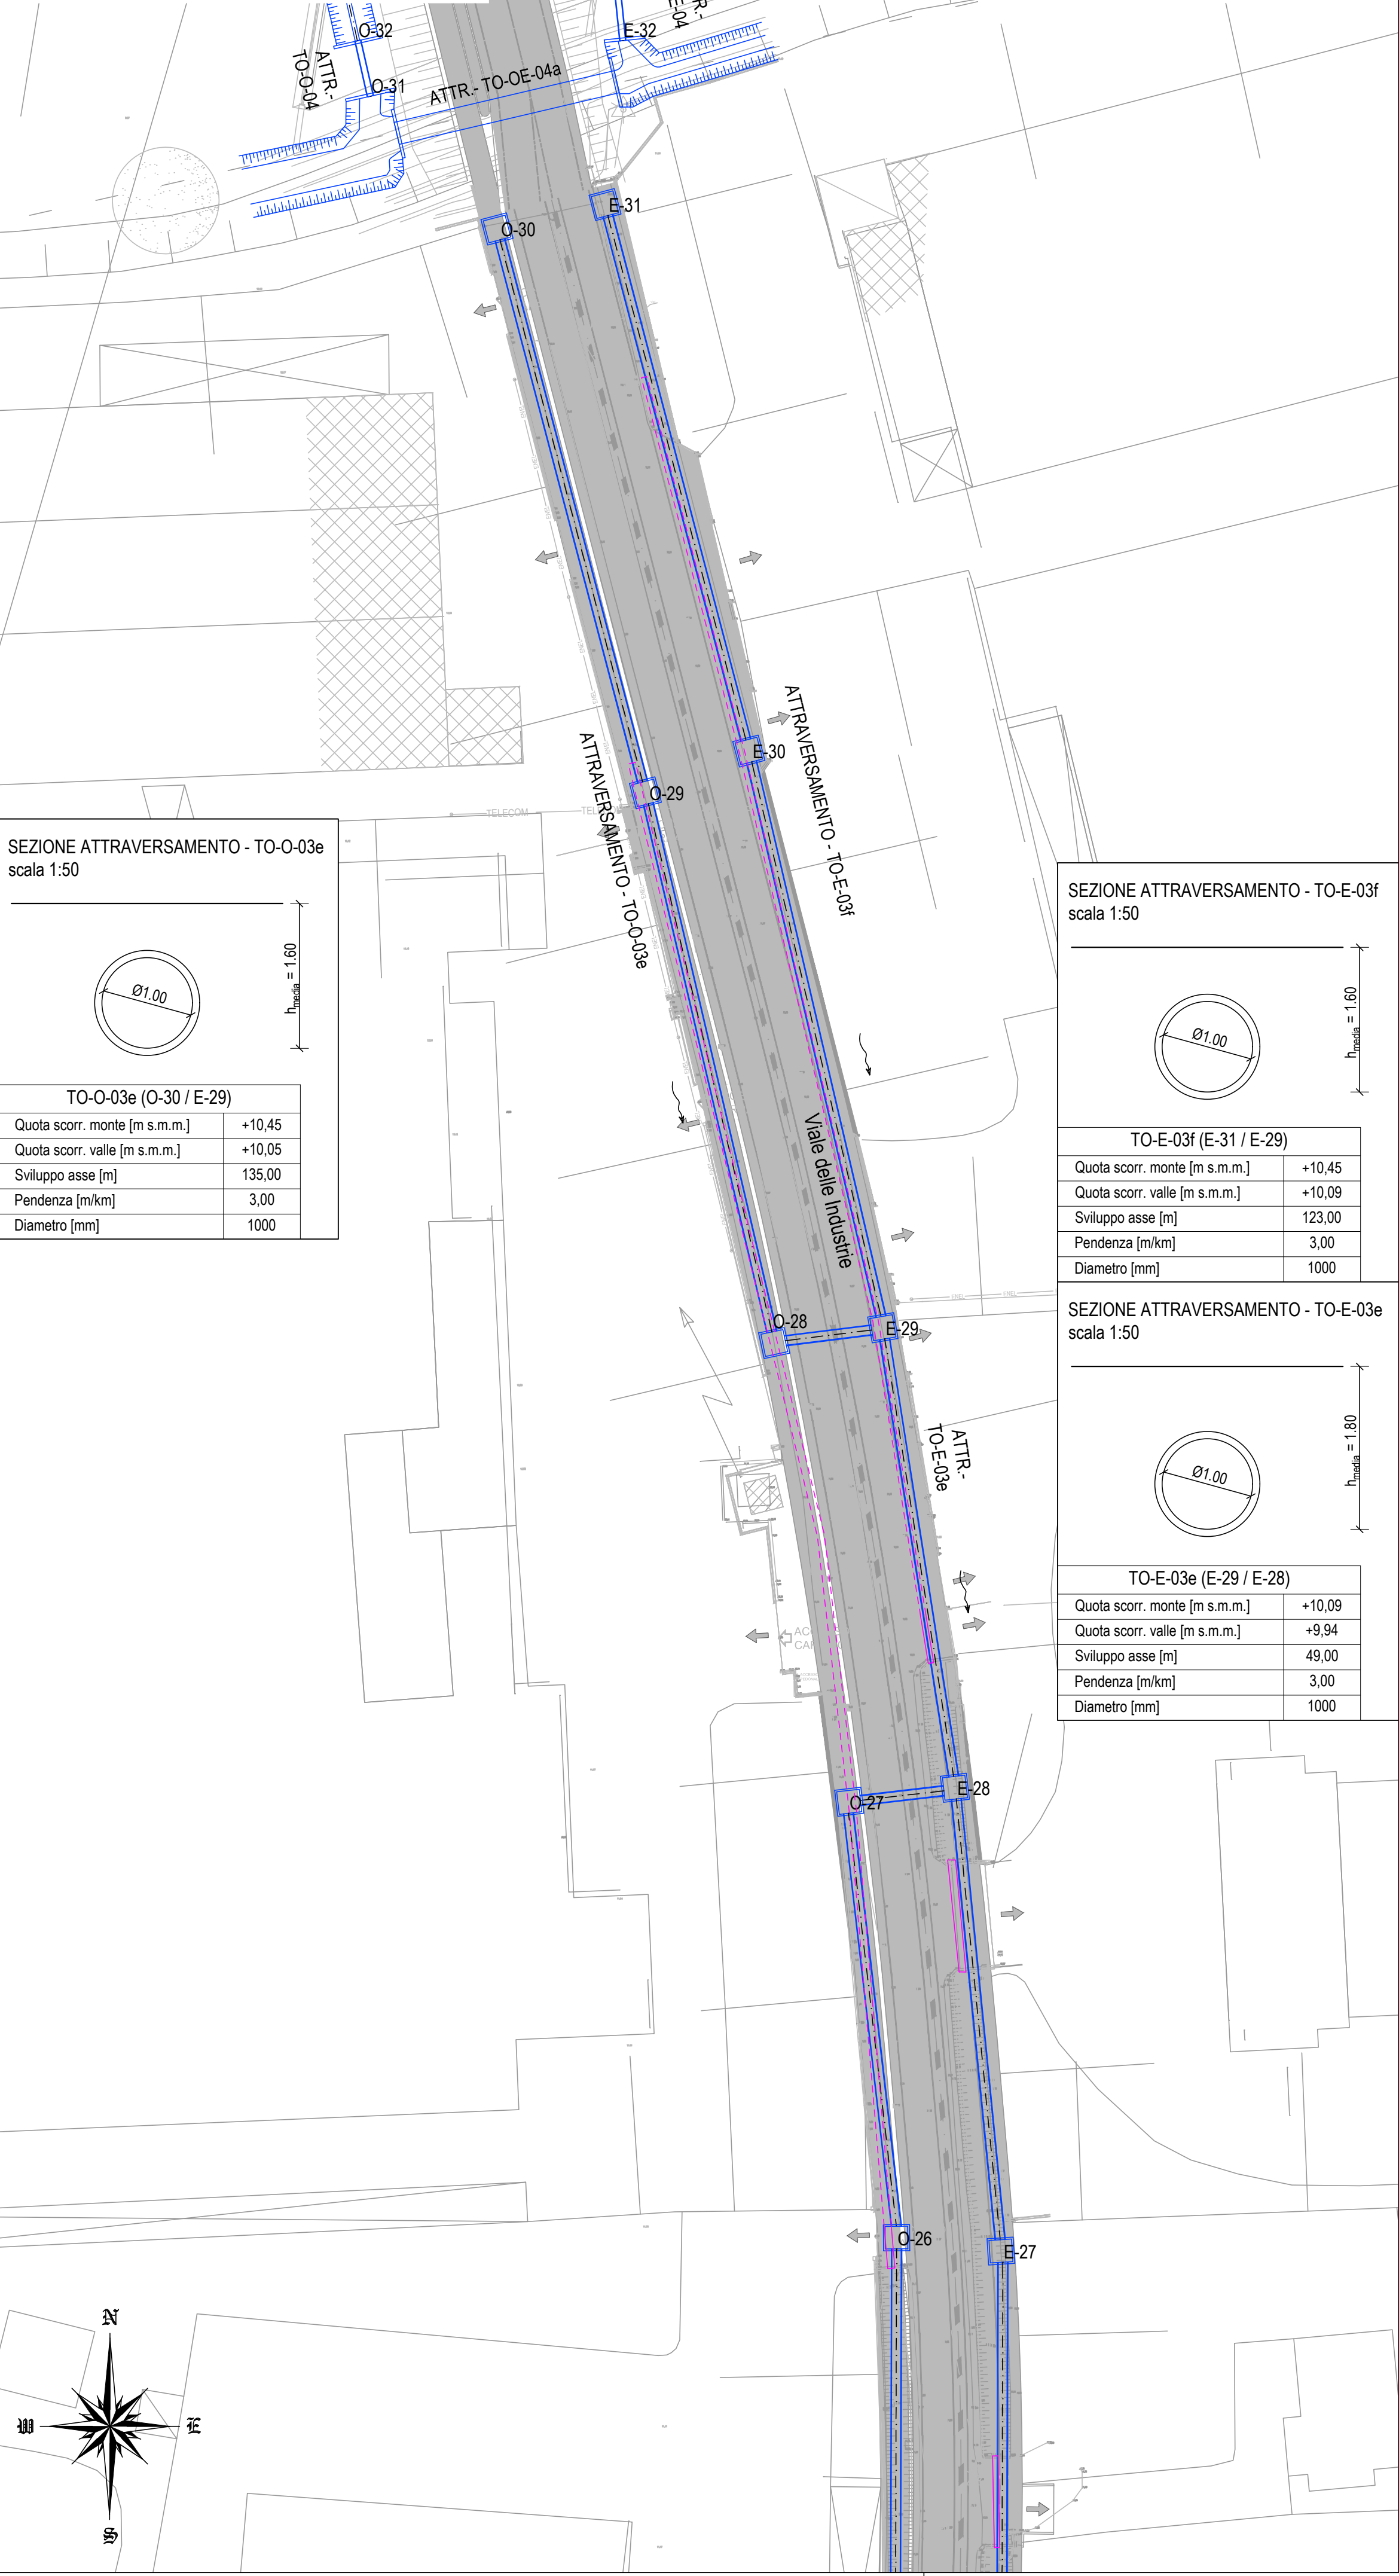


PLANIMETRIA IDRAULICA - Tratto 1
Scala 1:500

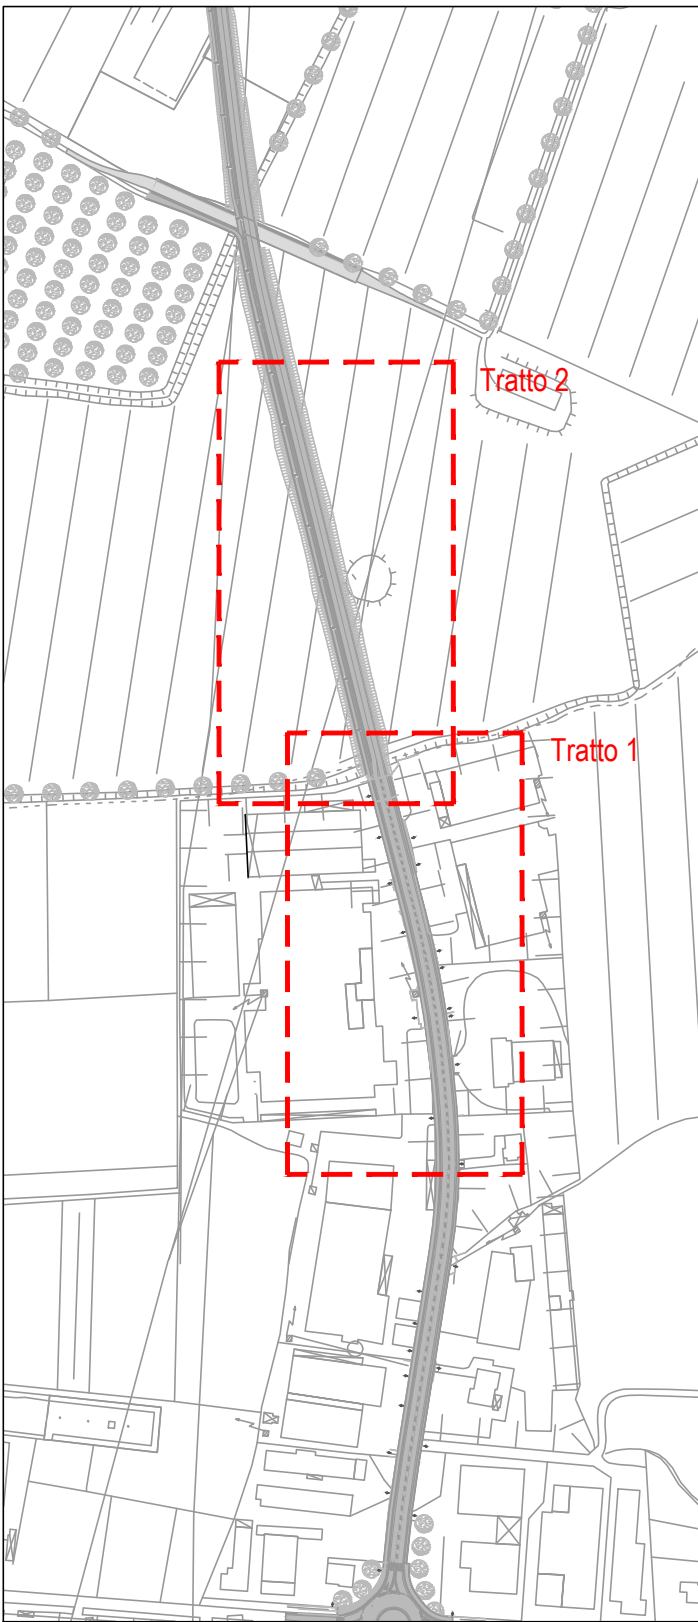

PLANIMETRIA IDRAULICA - Tratto 2
Scala 1:500

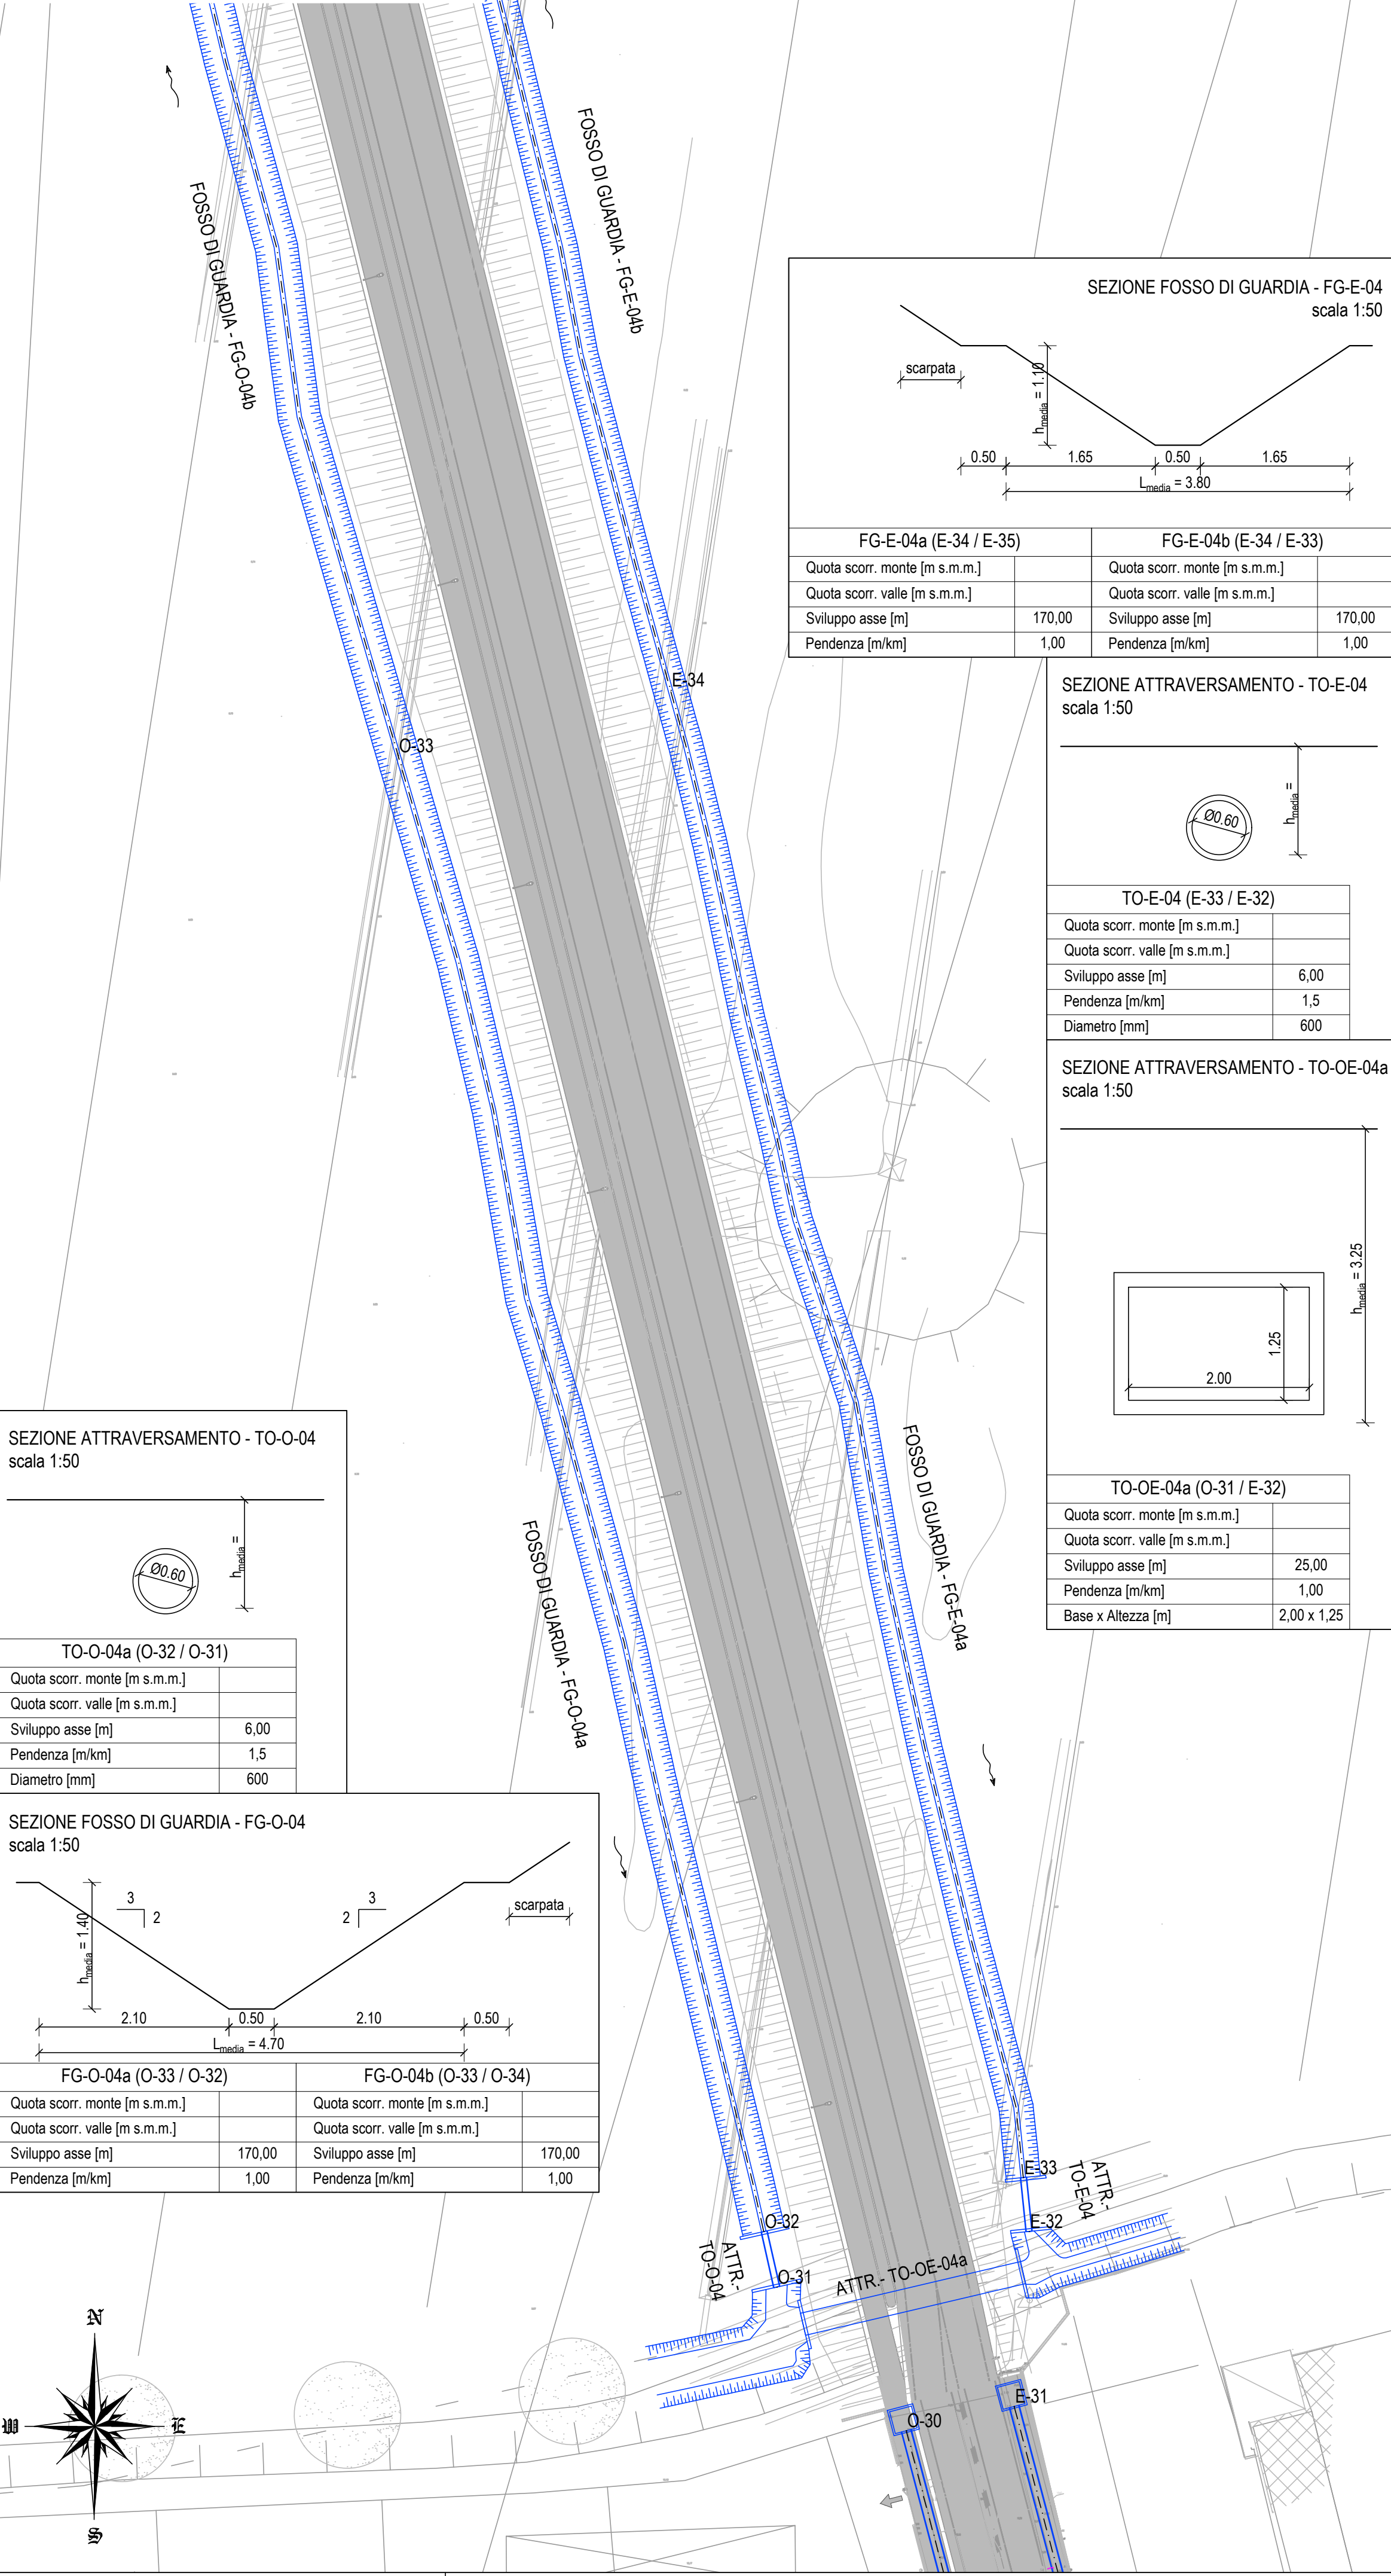

Legenda	
Stato di fatto	
	Quote di rilievo
	Fossati di guardia
	Rete Acque nere
	Rete Acque bianche
	Rete Enel
	Rete acque bianche
Stato di progetto	
	Fossati di guardia
	Tubazioni e sciatori
	Pozzetti
	Direzione di deflusso
	Bacino di laminazione
	Rete acque bianche
	Rete acque nere

SCALA GRAFICA 1:500

0m 5 10 15 20 25m



REGIONE DEL VENETO

GIUNTA REGIONALE
SEGRETERIA REGIONALE ALLE INFRASTRUTTURE E MOBILITA'
DIREZIONE INFRASTRUTTURE DI TRASPORTO



VENETO STRADE S.P.A.



OPERE COMPLEMENTARI AL PASSANTE DI MESTRE

IL RESPONSABILE DEL PROCEDIMENTO ING. GABRIELLA MANGINELLI		OPERE DI COMPLETAMENTO DEL "TERRAGLIO EST" TRA VIA ALTA IN COMUNE DI CASIER E LA TANGENZIALE DI TREVISO IN COMUNE DI TREVISO	
IL PROGETTISTA ING. ALESSANDRO ZAGO		INTERVENTO N. CPass/3_int. 31 - II' STRALCIO	
IL COORDINATORE TECNICO ED AMMINISTRATIVO DOTT. ENRICO VESCOVO		PROGETTO DEFINITIVO	
VALIDATO ING. ALESSANDRO ZAGO		ELABORATO 205D_PLA_IDR	PLANIMETRIA IDRAULICA DI DETTAGLIO 4/7
APPROVATO ING. GABRIELLA MANGINELLI		DATA EMISSIONE 31/03/2020	SCALA 1:500
DATA VALIDAZIONE		NOME FILE 20004DI205D0_PLA_IDR	
DATA APPROVAZIONE		REV. 0	DATA 31/03/2020
		Prima stesura per CDS	
		DESCRIZIONE DELLA MODIFICA	
		CONSULENZE SPECIALISTICHE - SERVICE DI PROGETTO :	
PROGETTAZIONE STRADALE COMPUTAZIONE - PRIME INDICAZIONI SICUREZZA		PROGETTAZIONE E CALCOLO STRUTTURALE COMPUTAZIONE STRUTTURE	PROGETTAZIONE IDRAULICA AMBIENTALE, IMPIANTISTICA ANALISI CHIMICHE TERRENI
DIEGO GALIAZZO INGEGNERIA via De Regner, 13 35128 - Padova (PD)		C&T ENGINEERING S.r.l. via Veneto, 13 31057 - Silea (TV)	IDEVA INGEGNERIA viale Udine, 42 30028 - Portogruaro (VE)
		Dott. Geologo NICCOLO' IANDELLI via Verona, 12 31045 - Montebelluna (TV)	