

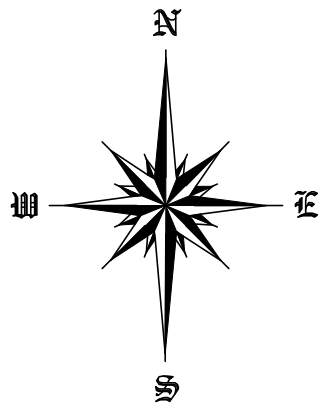
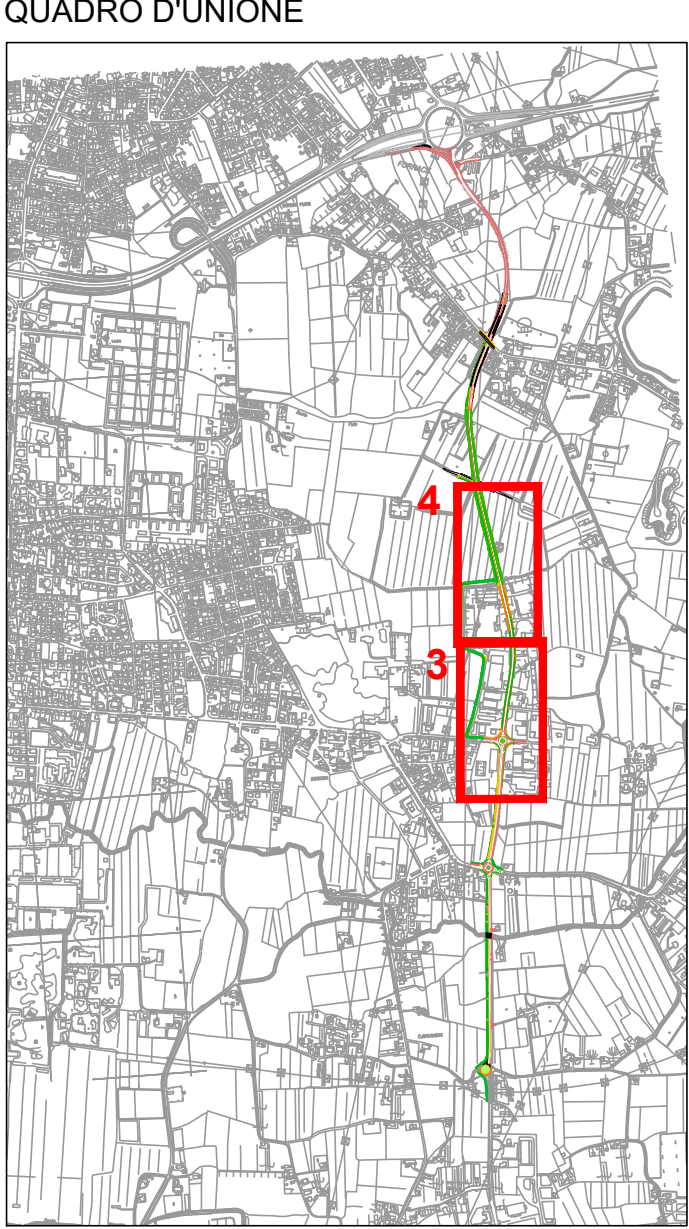
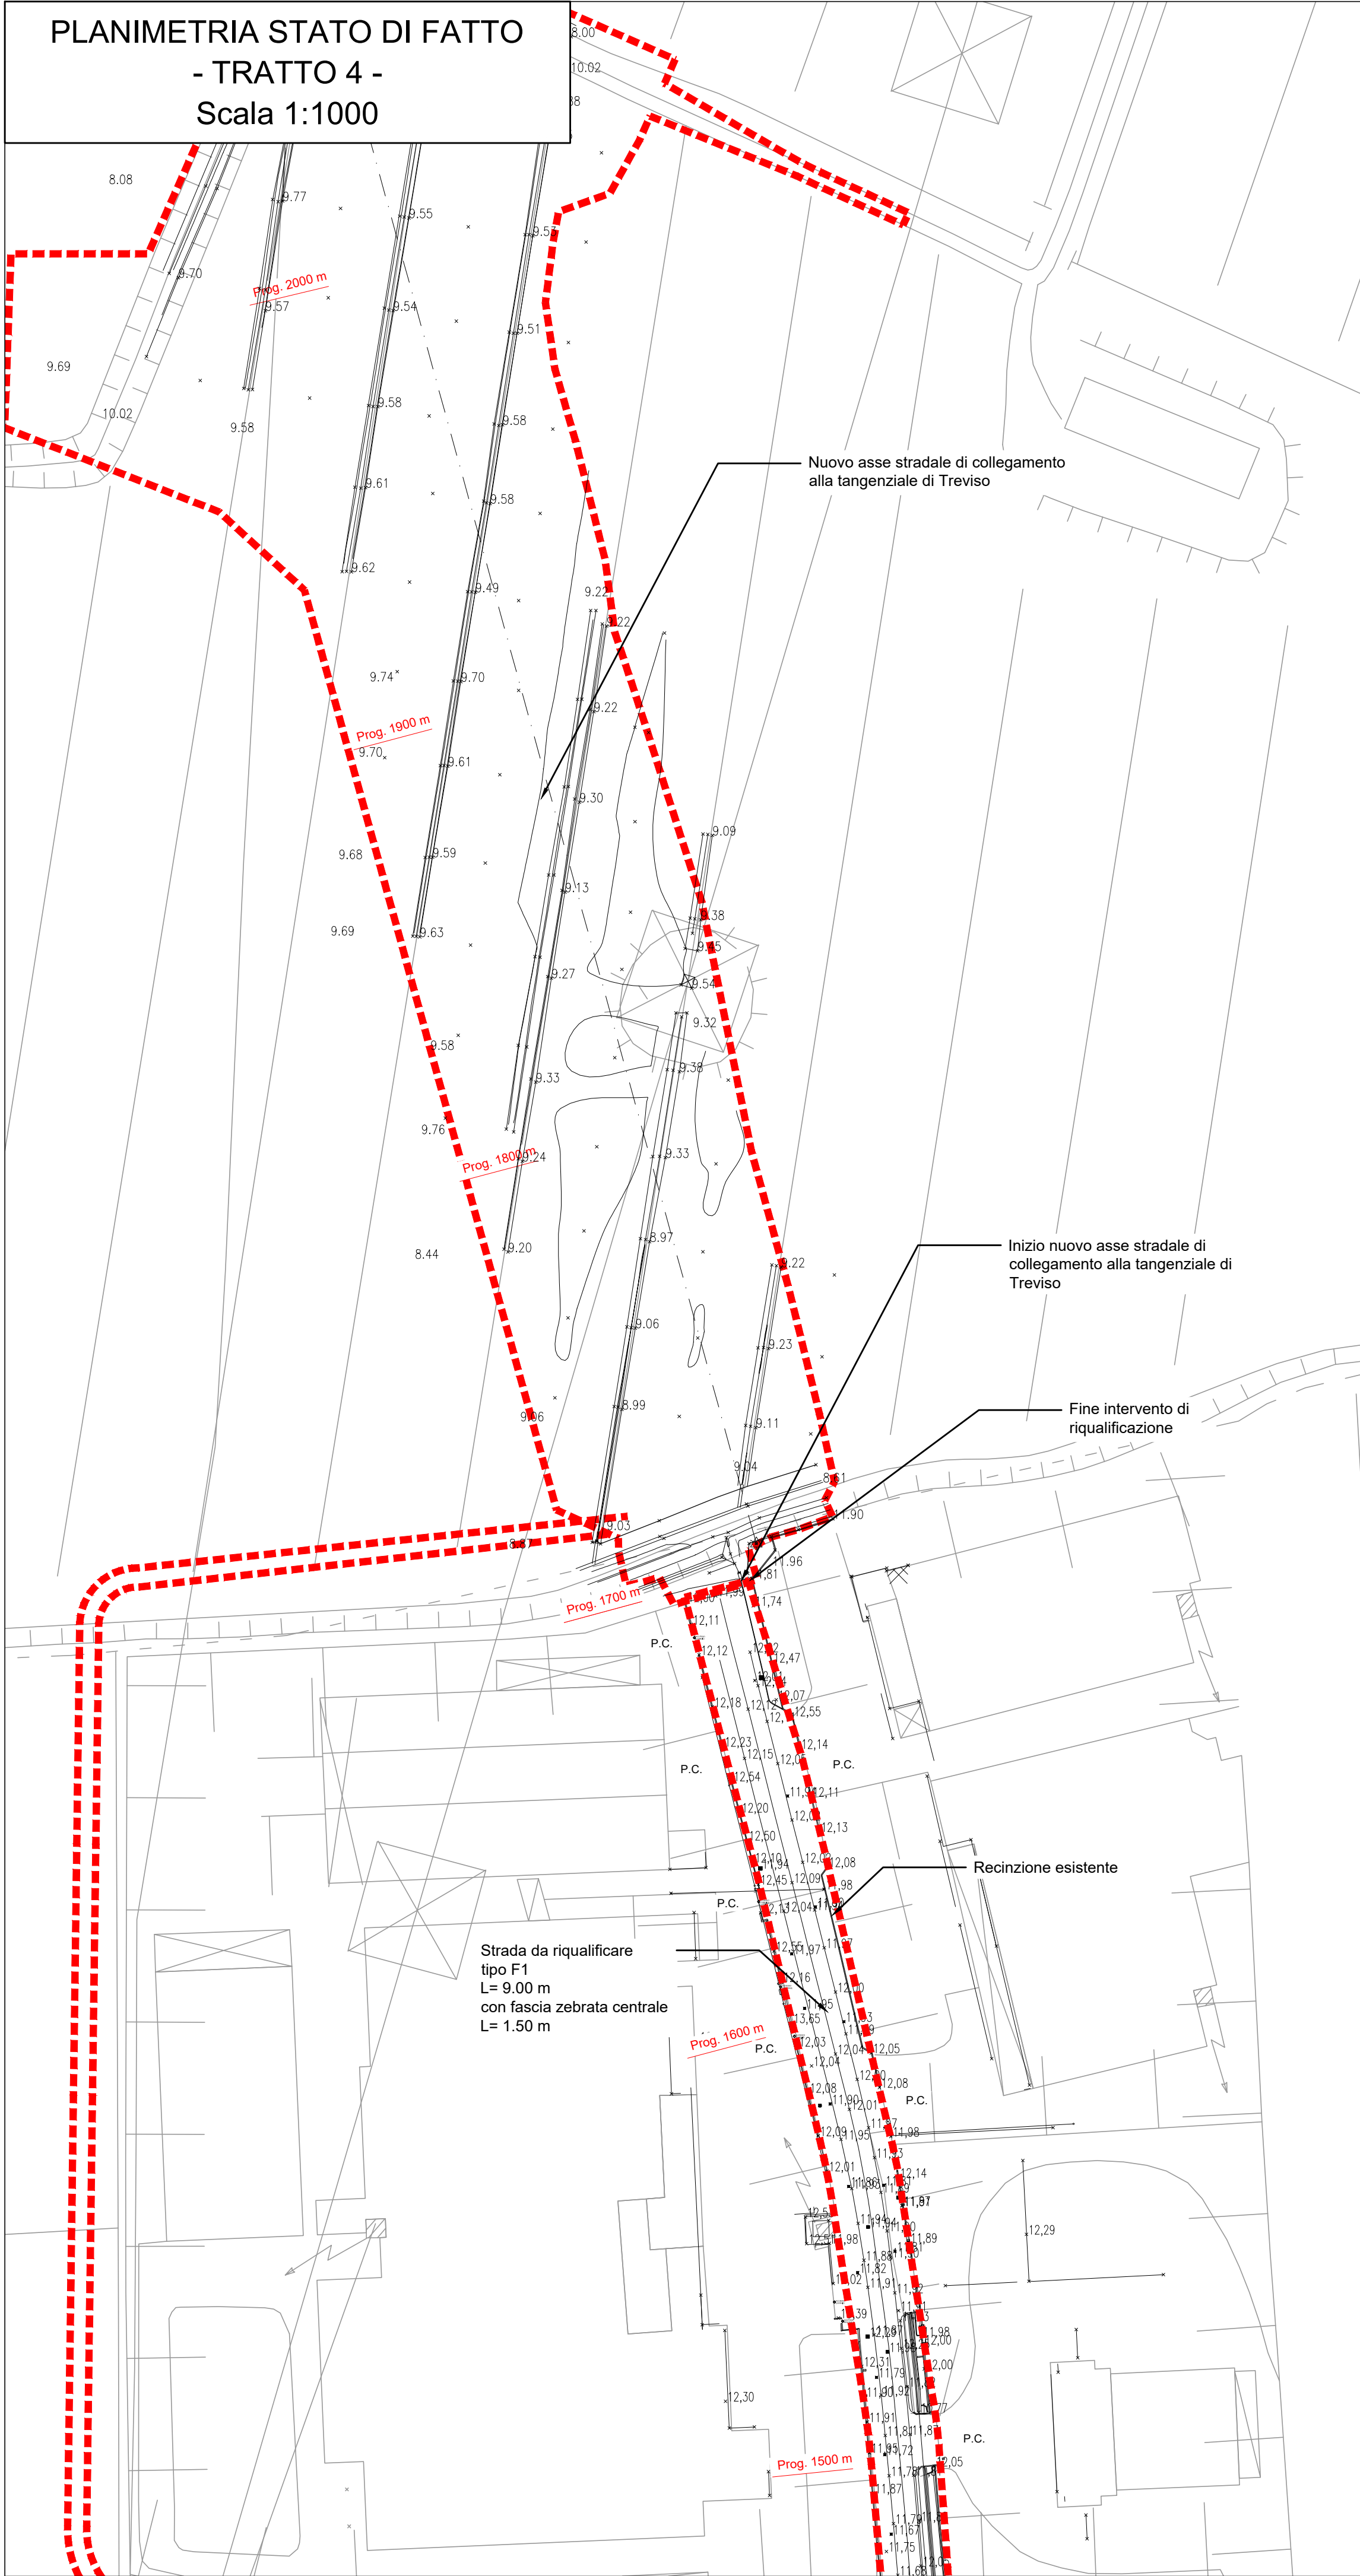
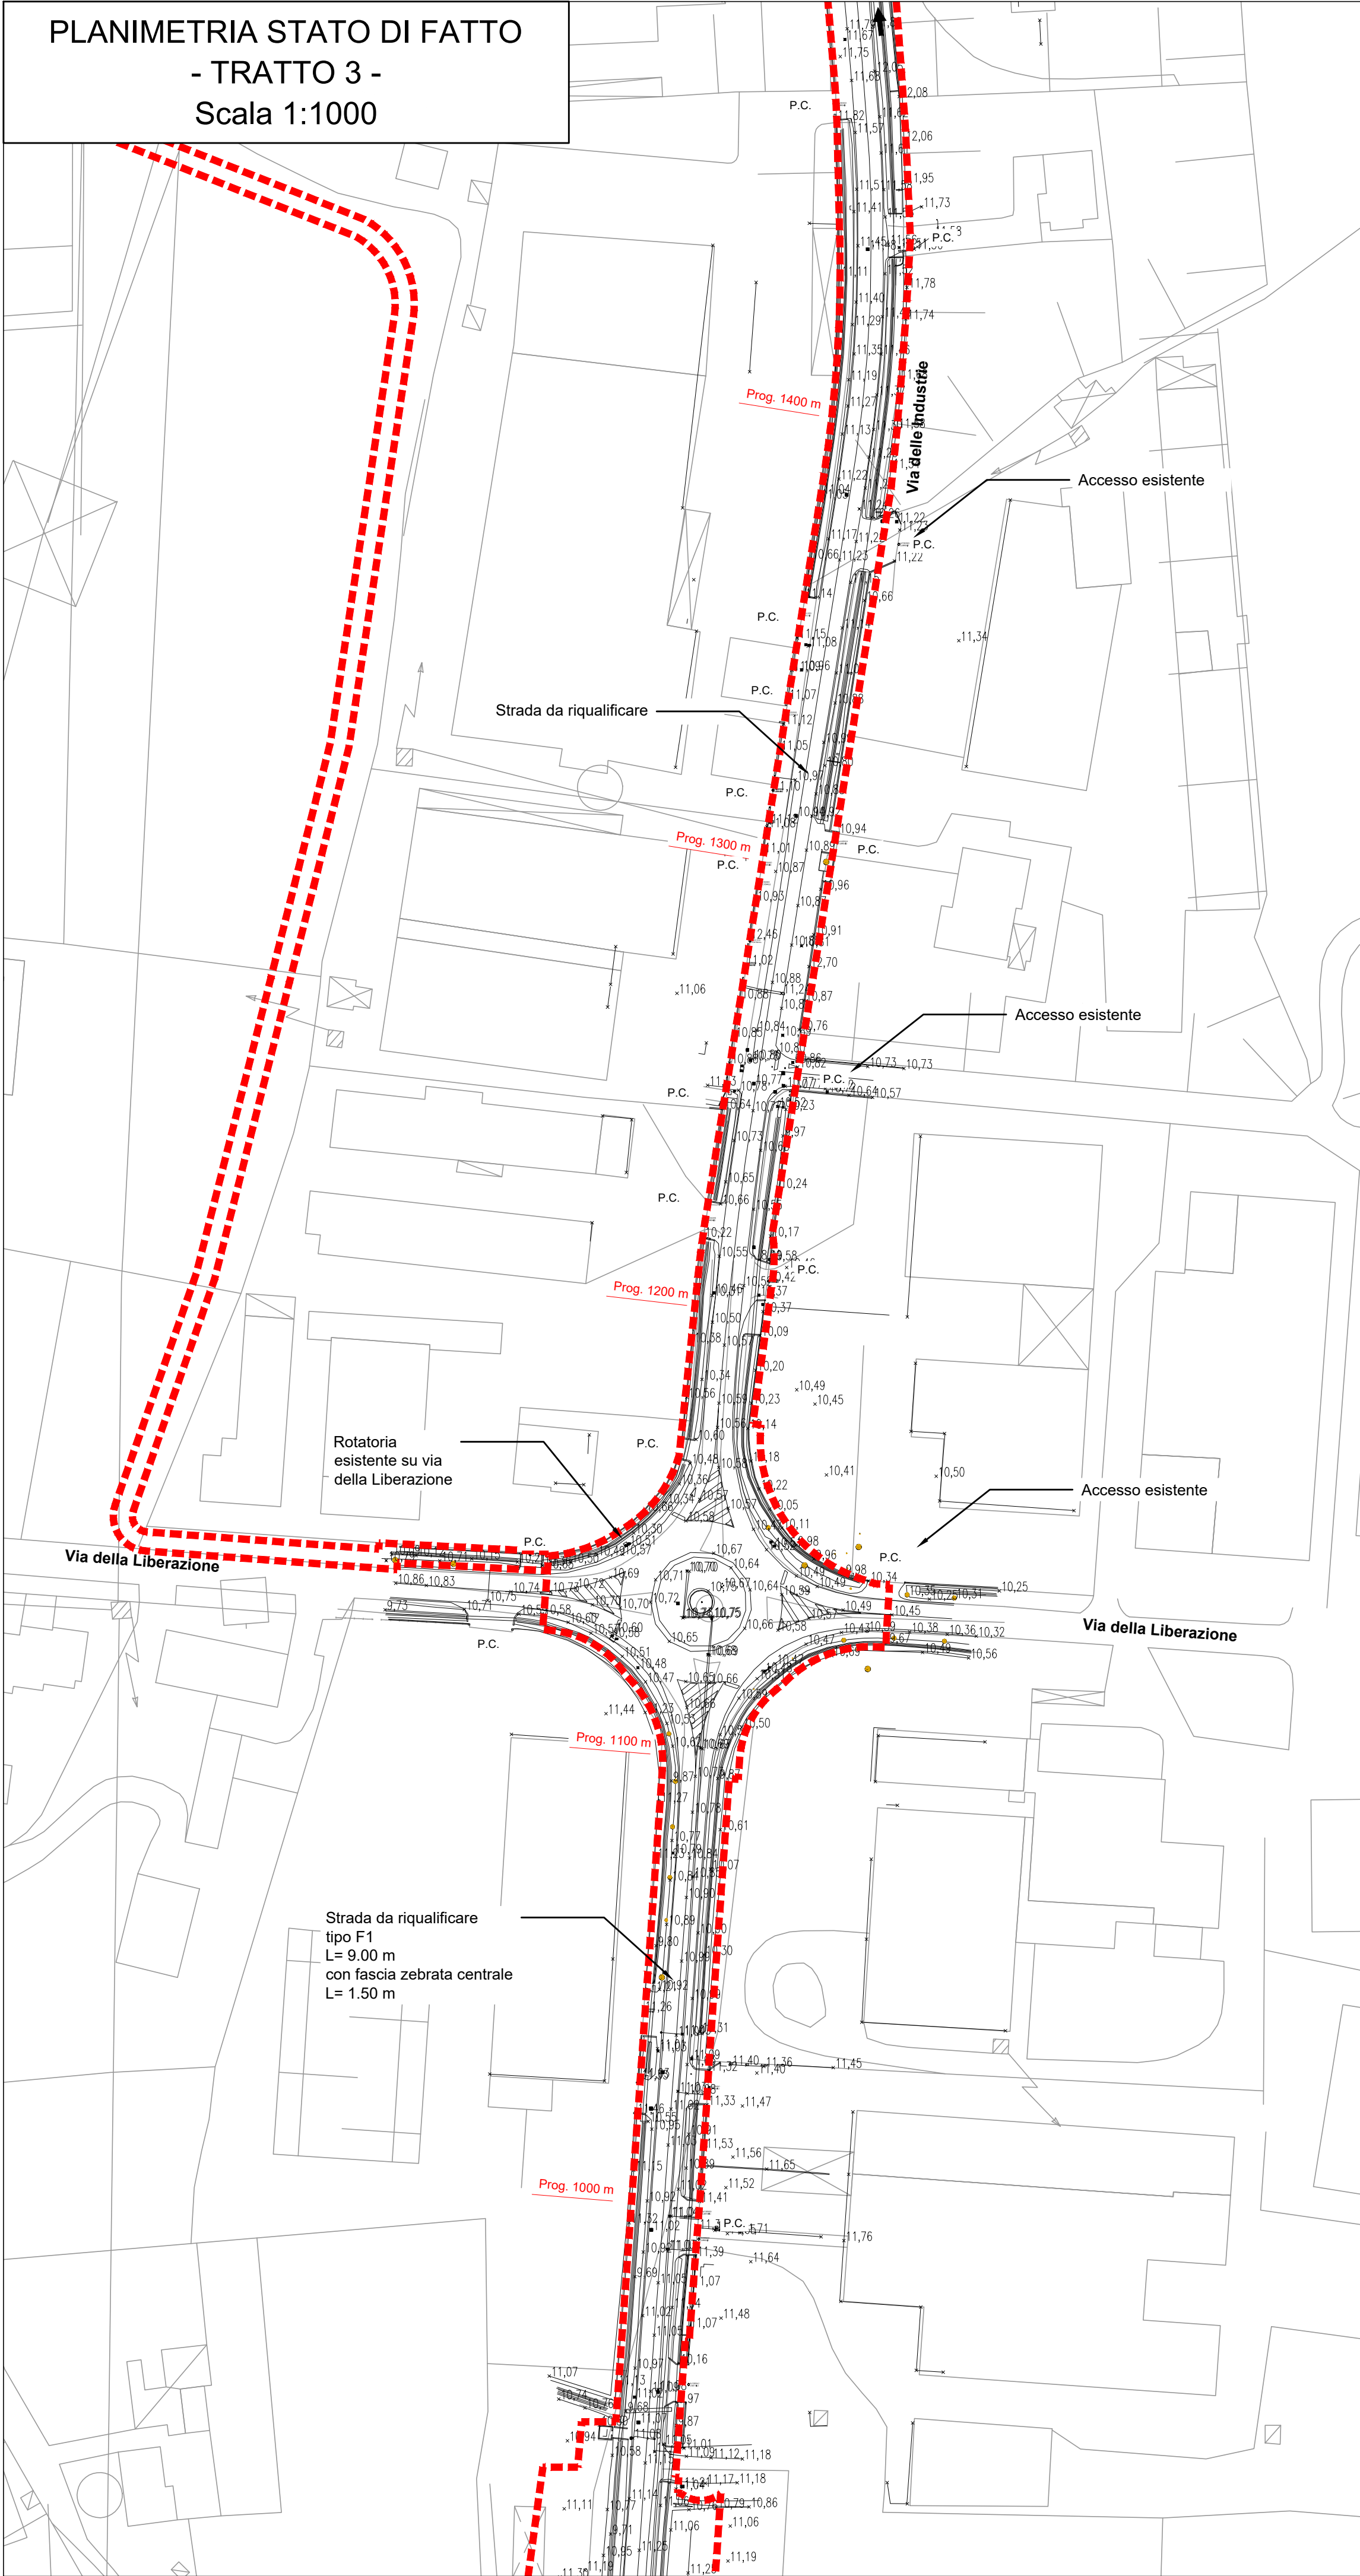


- LEGENDA
- STATO DI FATTO
 - RILIEVO
 - INGOMBRO DI PROGETTO

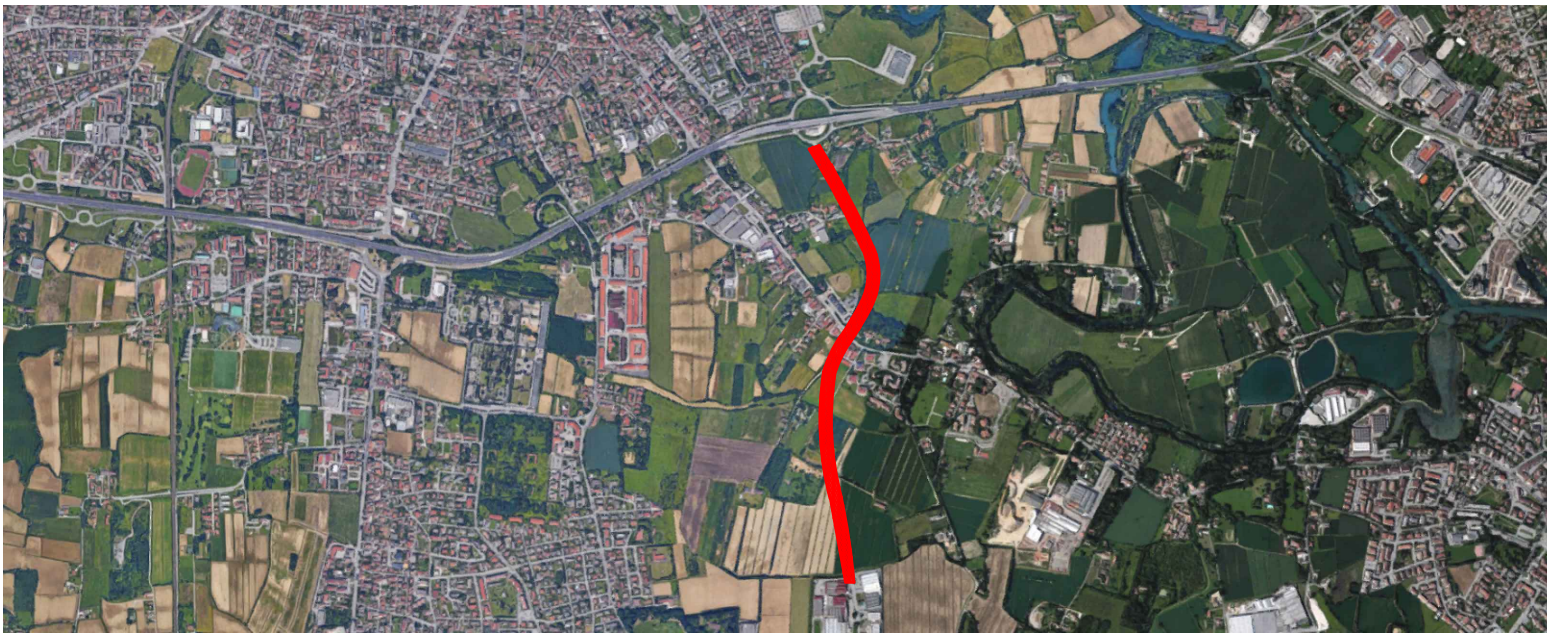

REGIONE DEL VENETO
GIUNTA REGIONALE
SEGRETARIA REGIONALE ALLE INFRASTRUTTURE E MOBILITA'
DIREZIONE INFRASTRUTTURE DI TRASPORTO
VENETO STRADE S.P.A.

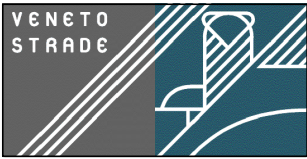

OPERE COMPLEMENTARI AL PASSANTE DI MESTRE

IL RESPONSABILE DEL PROCEDIMENTO
ING. GABRIELLA MANGINELLI

IL PROGETTISTA
ING. ALESSANDRO ZAGO

IL COORDINATORE TECNICO
ED AMMINISTRATIVO
DOTT. ENRICO VESCOVO

VALIDATO
ING. ALESSANDRO ZAGO

APPROVATO
ING. GABRIELLA MANGINELLI

DATA VALIDAZIONE

DATA APPROVAZIONE

OPERE DI COMPLETAMENTO DEL "TERRAGLIO EST" TRA VIA
ALTA IN COMUNE DI CASIER E LA TANGENZIALE DI TREVISO IN
COMUNE DI TREVISO

PROGETTO DEFINITIVO
INTERVENTO N.
CPass/3_int. 31 - II° STRALCIO

ELABORATO
1050_SDF_PRO
DATA EMISSIONE
31/03/2020

SCALA
1:1000
NOME FILE
20004DV1050D_SDF_PRO

0
31/03/2020
Prima stesura per CDS

REV. DATA DESCRIZIONE DELLA MODIFICA

CONSULENZE SPECIALISTICHE - SERVICE DI PROGETTO :

PROGETTAZIONE STRADALE COMPUTAZIONE - PRIME INDICAZIONI SICUREZZA	PROGETTAZIONE E CALCOLO STRUTTURALE COMPUTAZIONE STRUTTURE	PROGETTAZIONE IDRAULICA AMBIENTALE, IMPIANTISTICA ANALISI CHIMICHE TERRENI	RELAZIONE E PLANIMETRIE MODELLO GEOLOGICO LOCALE
DIEGO GALIAZZO INGEGNERIA via De Regner, 13 35128 - Padova (PD)	C&T ENGINEERING S.r.l. via Veneto, 13 31057 - Silea (TV)	IDEVA INGEGNERIA viale Udine, 42 30028 - Portogruaro (VE)	Dott. Geologo NICCOLO' IANDELLI via Verona, 12 31045 - Montebelluna (TV)