




PLANIMETRIA SOTTOSERVIZI
- TRATTO 3 -
Scala 1:1000

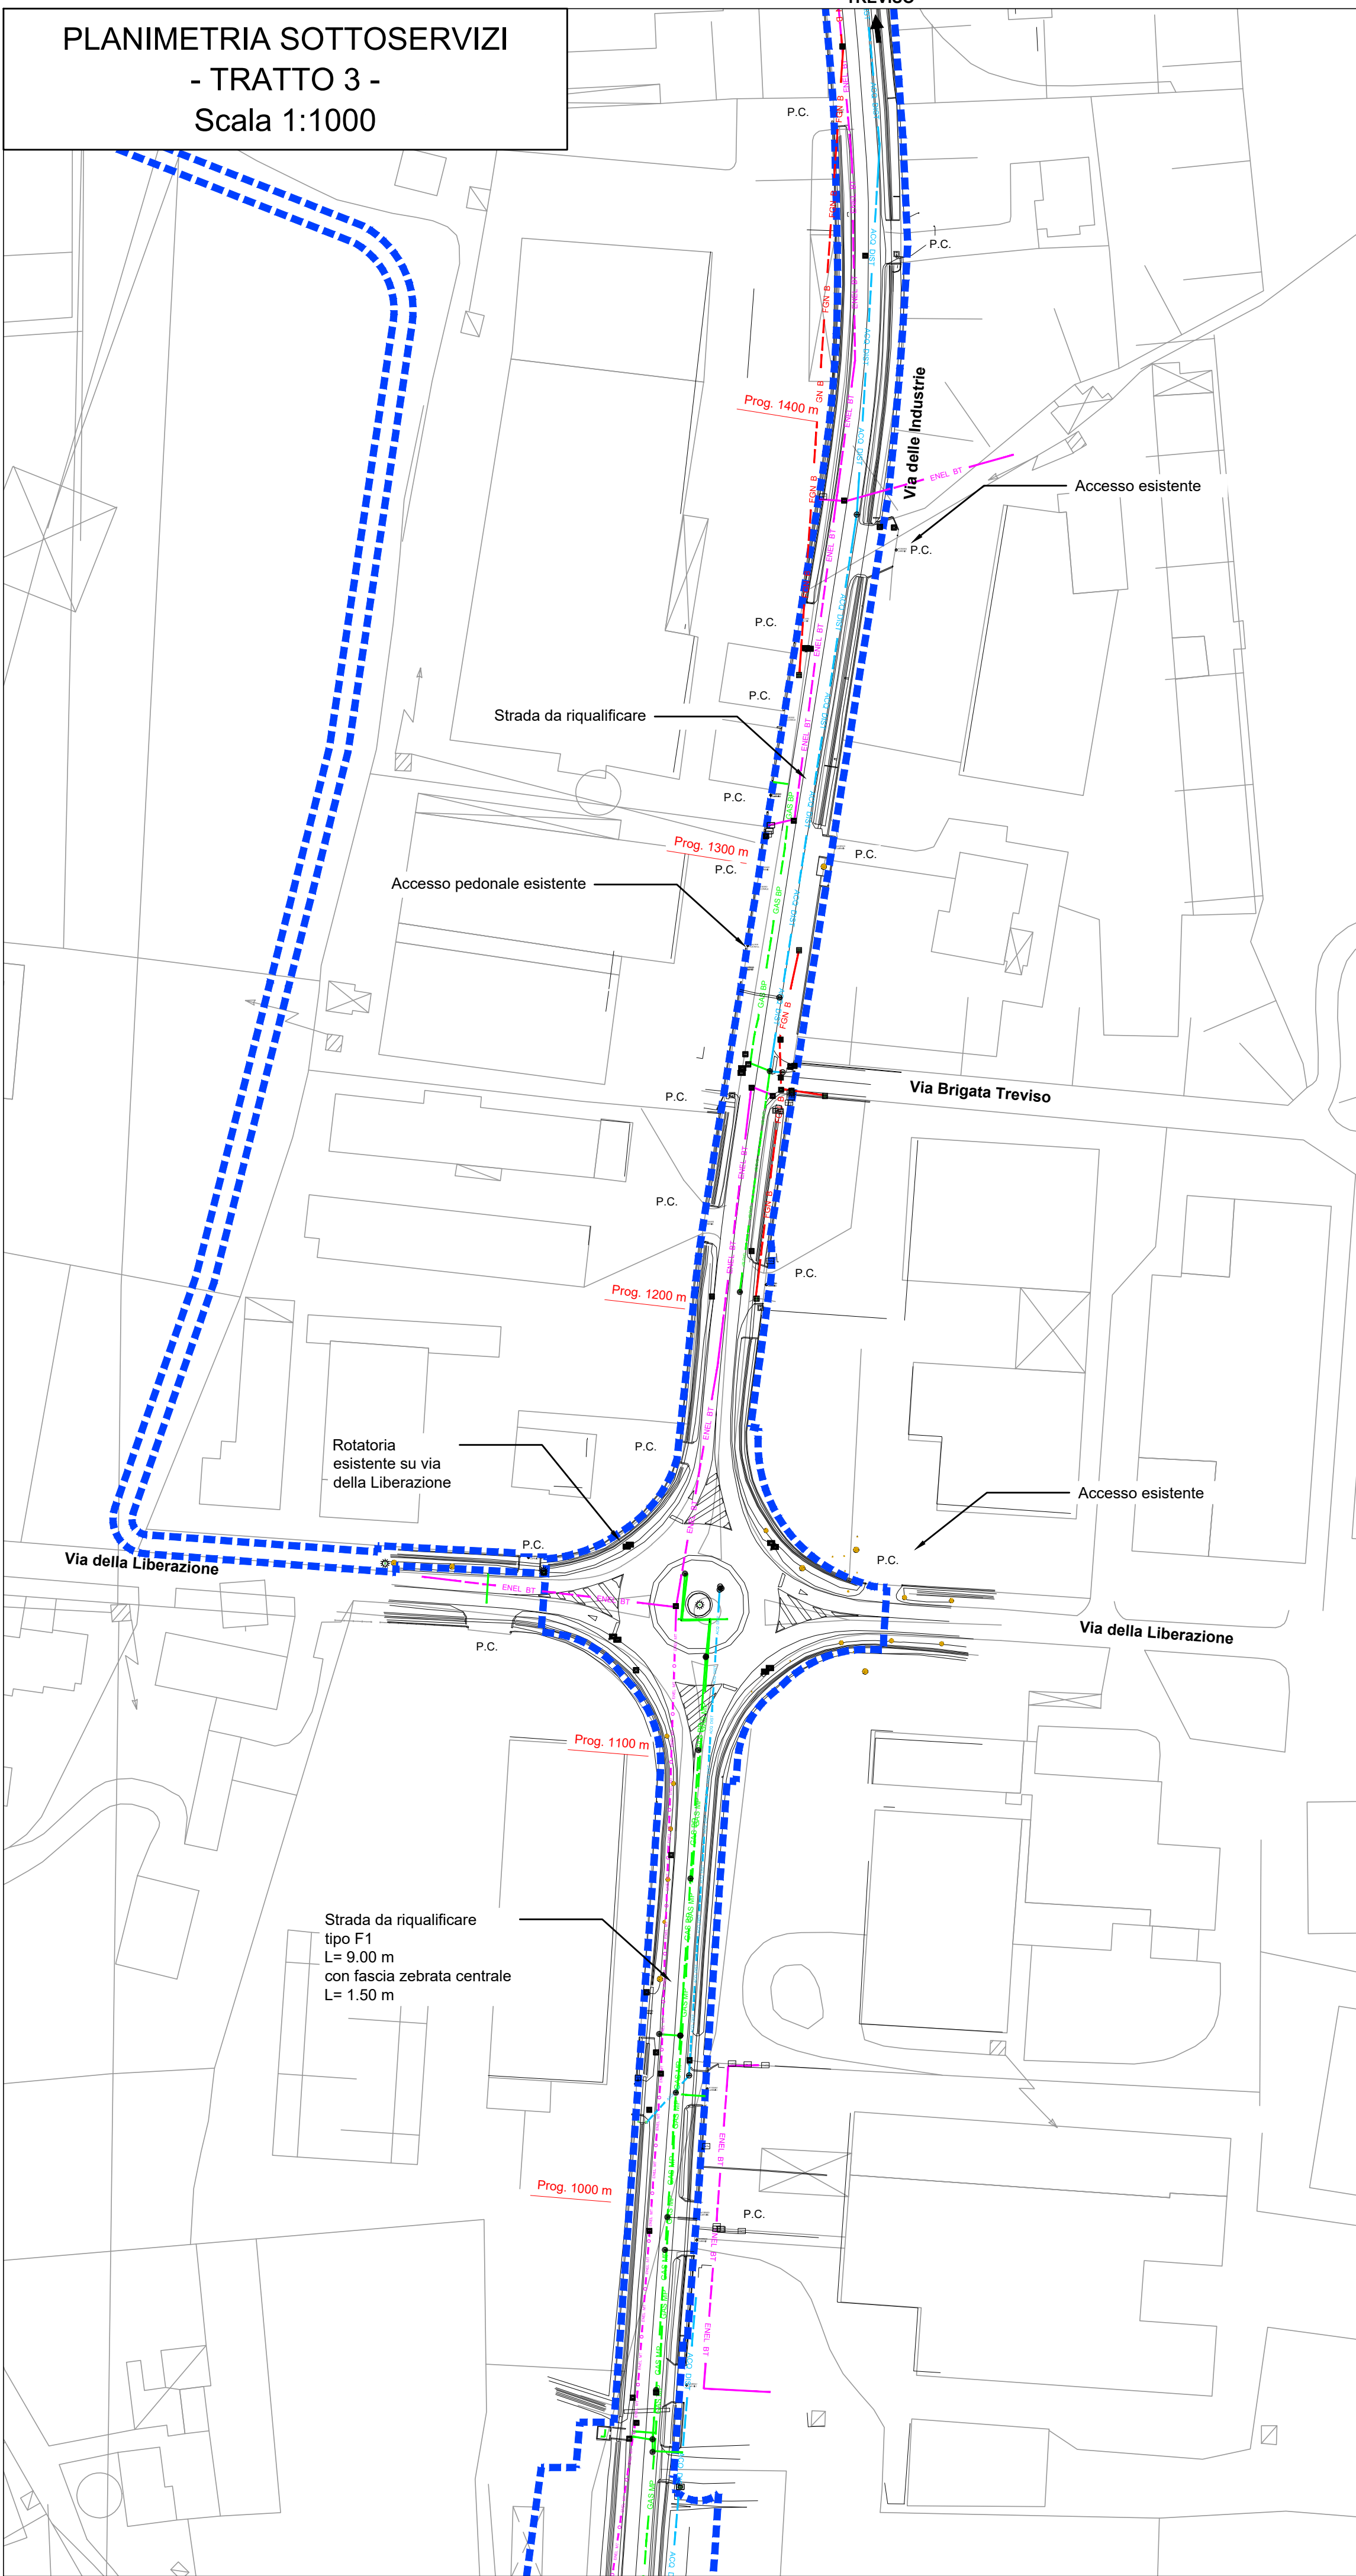

PLANIMETRIA SOTTOSERVIZI
- TRATTO 4 -
Scala 1:1000

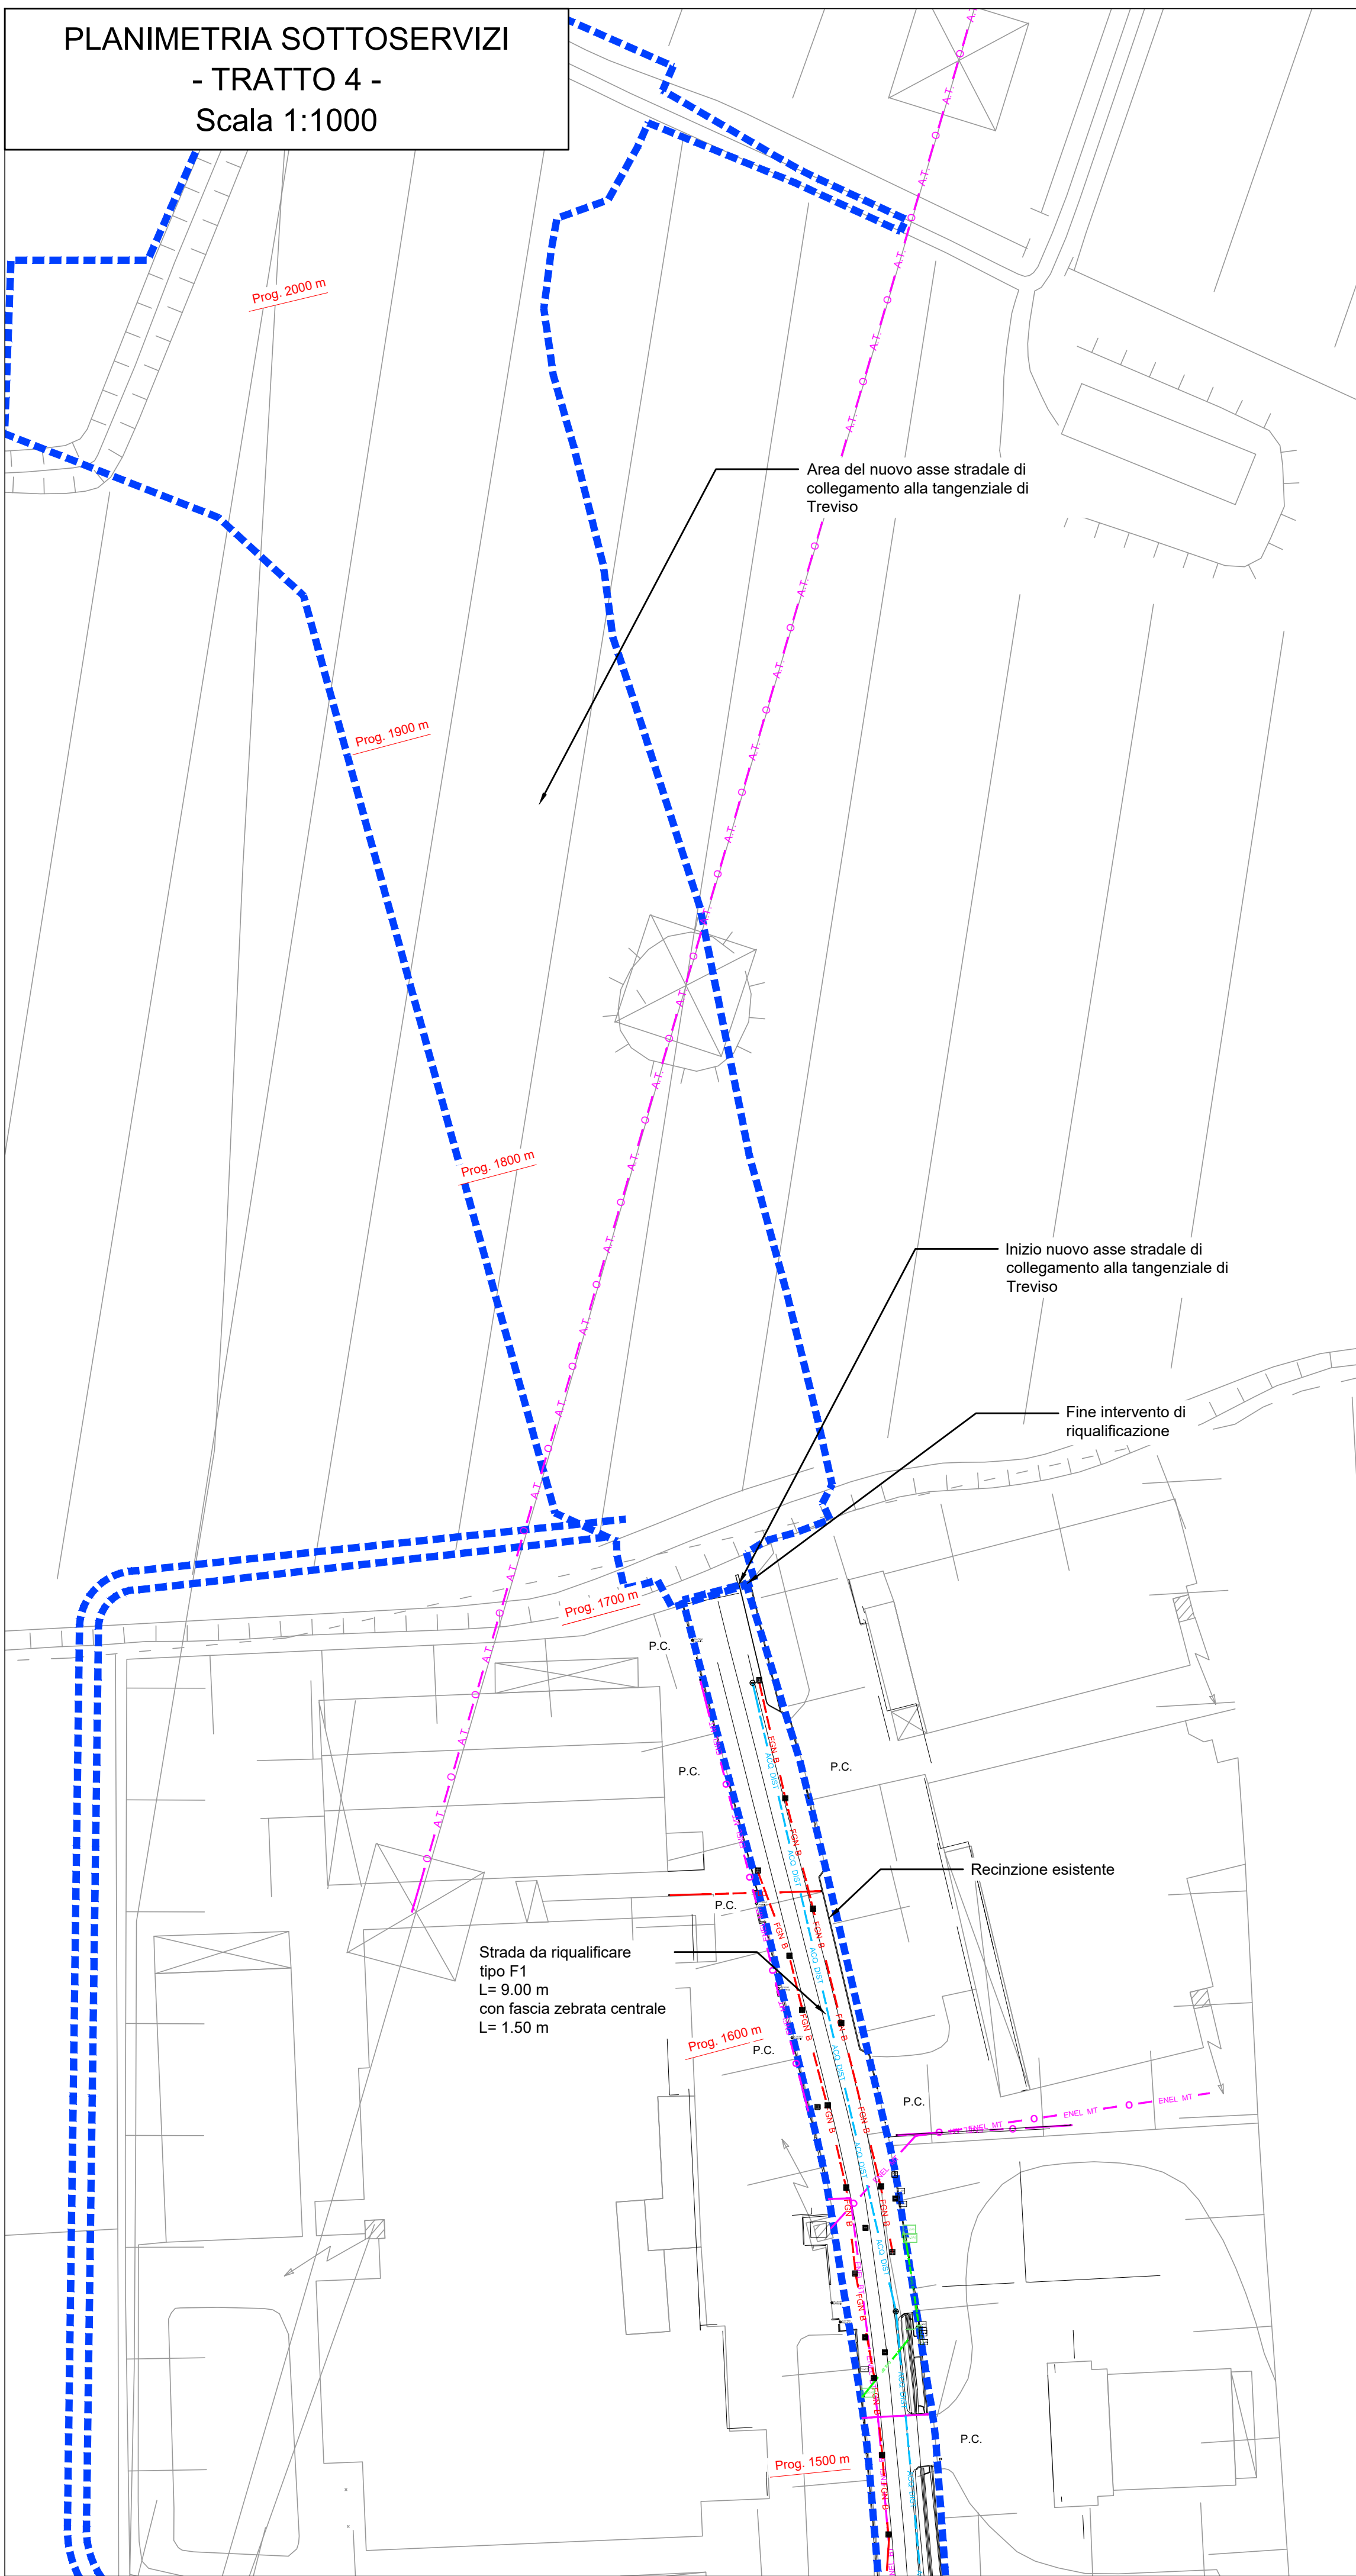


QUADRO D'UNIONE

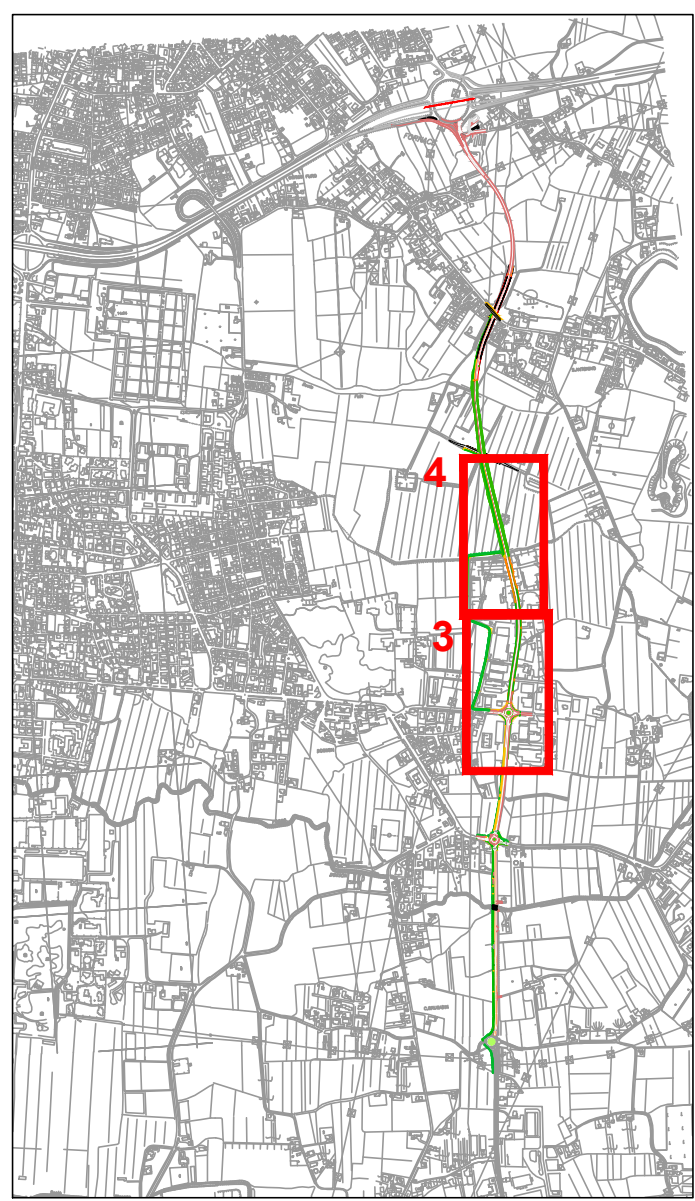

LEGENDA

- STATO DI FATTO
- RILIEVO
- INGOMBRO DI PROGETTO
- RETE TELECOMUNICAZIONI
- RETE ACQUEDOTTO DISTRIBUZIONE
- RETE ACQUEDOTTO ADDUZIONE
- RETE GAS BASSA PRESSIONE
- RETE GAS MEDIA PRESSIONE
- RETE FOGNATURA NERA
- RETE FOGNATURA BIANCA
- RETE ENEL BASSA TENSIONE
- RETE ENEL MEDIA TENSIONE
- POZZETTO FOGNATURA BIANCA
- POZZETTO ILLUMINAZIONE
- POZZETTO RETI
- POZZETTO TELECOM

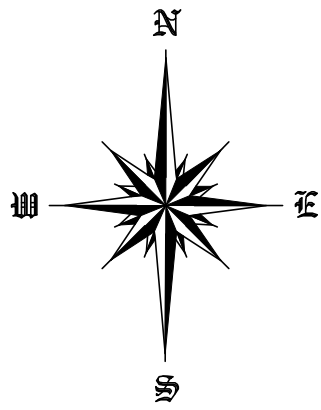

SCALA GRAFICA 1:1000

0m 10 20 30 40 50m




REGIONE DEL VENETO

GIUNTA REGIONALE
SEGRETERIA REGIONALE ALLE INFRASTRUTTURE E MOBILITA'
DIREZIONE INFRASTRUTTURE DI TRASPORTO



VENETO STRADE S.P.A.

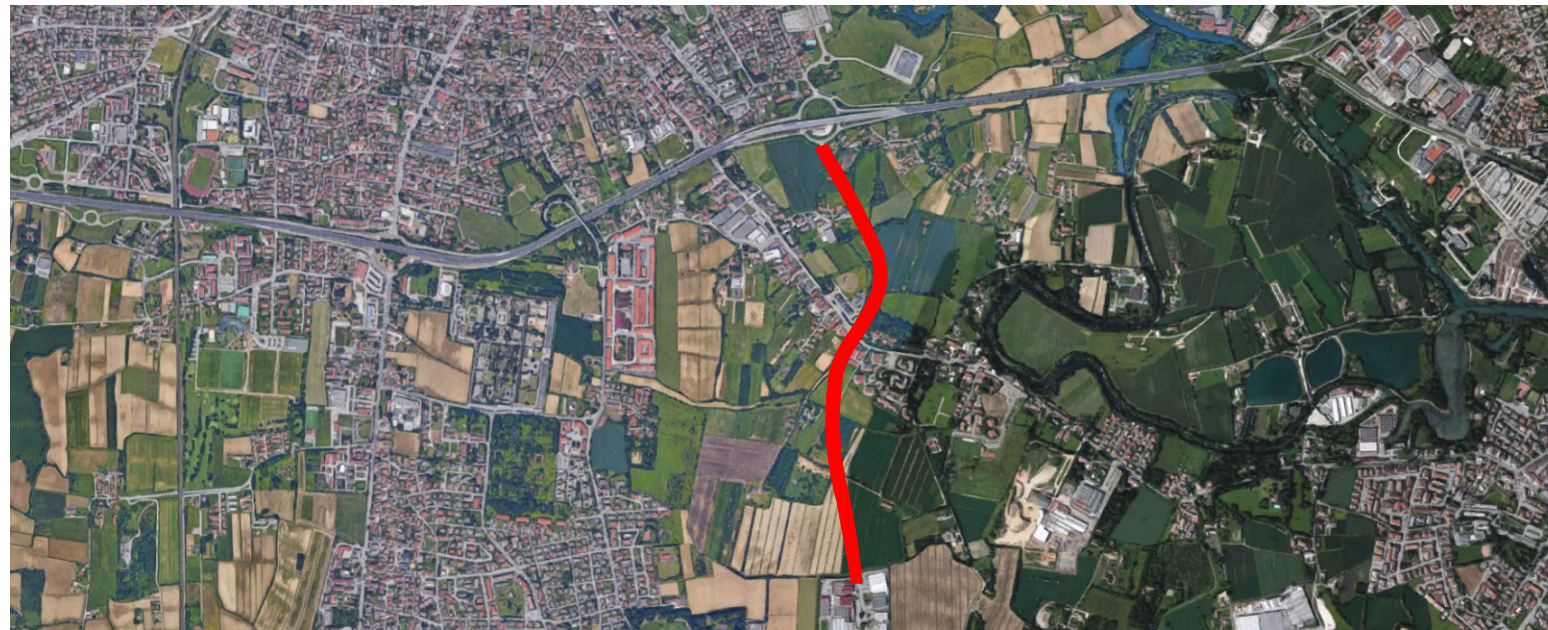

OPERE COMPLEMENTARI AL PASSANTE DI MESTRE

IL RESPONSABILE DEL PROCEDIMENTO
ING. GABRIELLA MANGINELLI

IL PROGETTISTA
ING. ALESSANDRO ZAGO

IL COORDINATORE TECNICO
ED AMMINISTRATIVO
DOTT. ENRICO VESCOVO

VALIDATO
ING. ALESSANDRO ZAGO

APPROVATO
ING. GABRIELLA MANGINELLI

DATA VALIDAZIONE

DATA APPROVAZIONE

OPERE DI COMPLETAMENTO DEL "TERRAGLIO EST" TRA VIA
ALTA IN COMUNE DI CASIER E LA TANGENZIALE DI TREVISO IN
COMUNE DI TREVISO

INTERVENTO N.
CPass/3_int. 31 - II° STRALCIO

PROGETTO DEFINITIVO

ELABORATO
109D_PLA_SOT
SOTTOSERVIZI E RETI DA KM 0.930 A KM 1.070

DATA EMISSIONE
31/03/2020

SCALA
1:1000

NOME FILE
20004DV109D0_PLA_SOT

REV. DATA DESCRIZIONE DELLA MODIFICA

CONSULENZE SPECIALISTICHE - SERVICE DI PROGETTO :
PROGETTAZIONE STRADALE
COMPUTAZIONE - PRIME
INDICAZIONI SICUREZZA
PROGETTAZIONE E CALCOLO
STRUTTURALE
COMPUTAZIONE STRUTTURE
PROGETTAZIONE IDRAULICA
AMBIENTALE, IMPIANTISTICA
ANALISI CHIMICHE TERRENI
RELAZIONE E
PLANIMETRIE MODELLO
GEOLOGICO LOCALE
DIEGO GALIAZZO
INGEGNERIA
via De Regner, 13
35128 - Padova (PD)
C&T
ENGINEERING S.r.l.
via Veneto, 13
31057 - Silea (TV)
IDEVA
INGEGNERIA
viale Udine, 42
30028 - Portogruaro (VE)
Dott. Geologo
NICCOLO' IANDELLI
via Verona, 12
31045 - Montebelluna (TV)