




PLANIMETRIA STATO DI FATTO
- TRATTO 3 -
Scala 1:1000

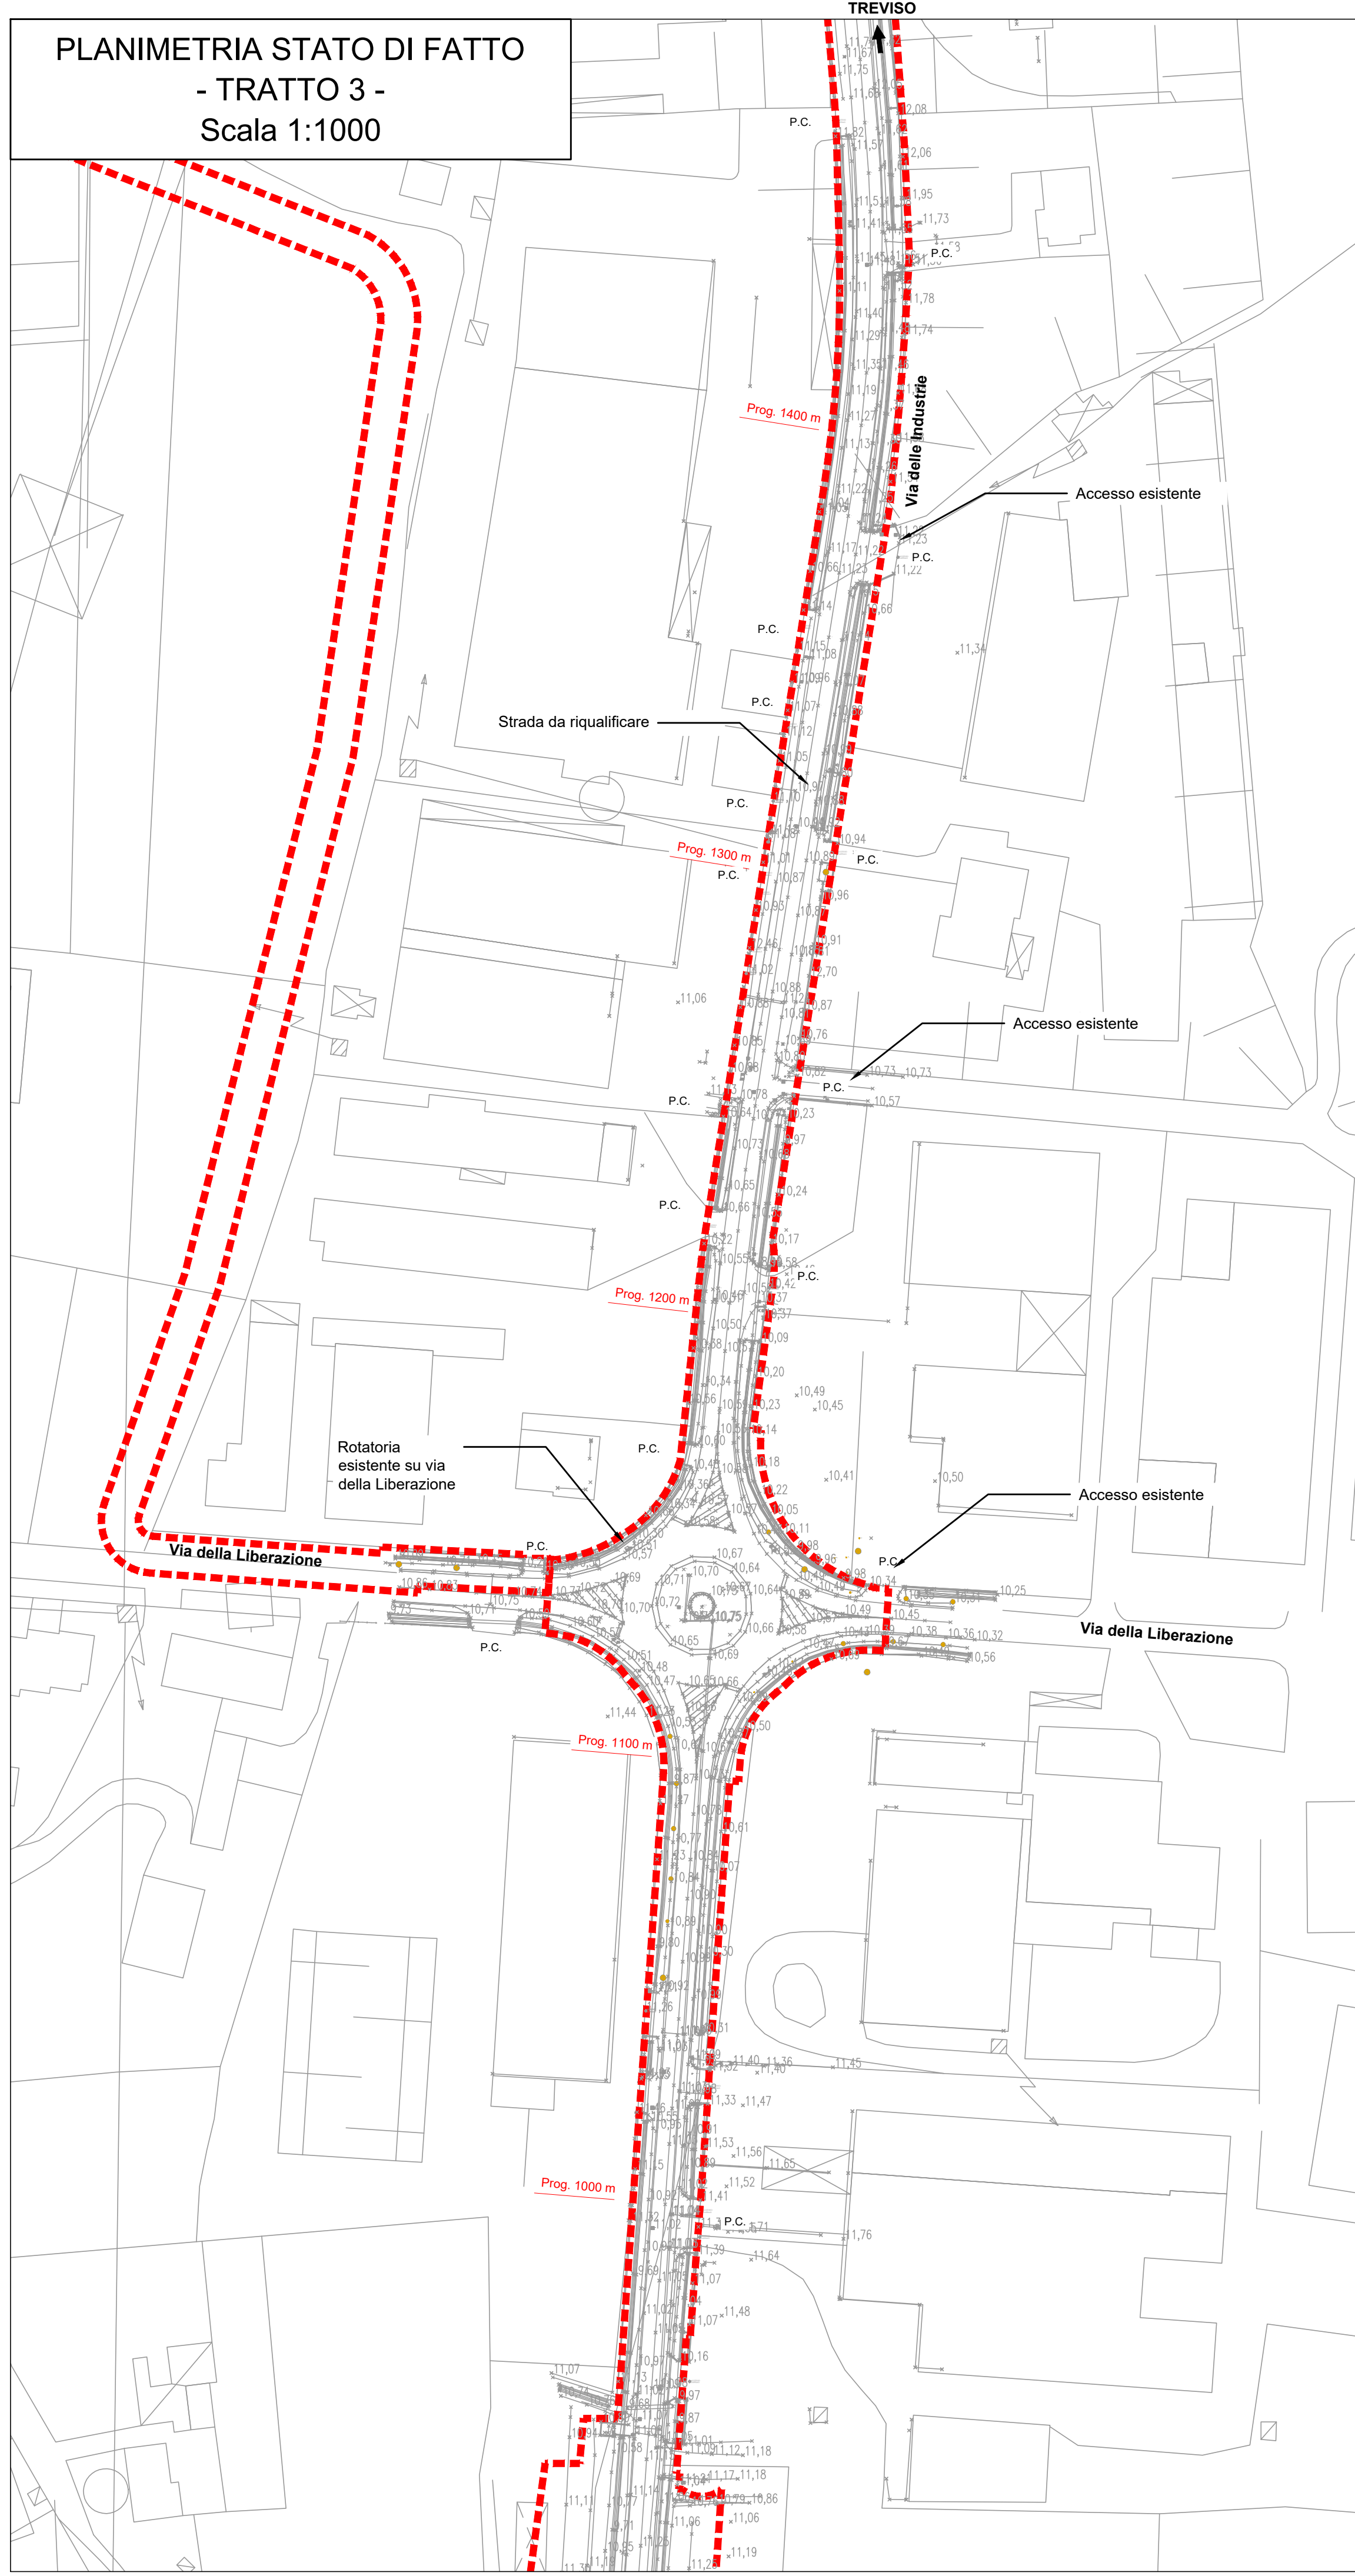

PLANIMETRIA STATO DI FATTO
- TRATTO 4 -
Scala 1:1000

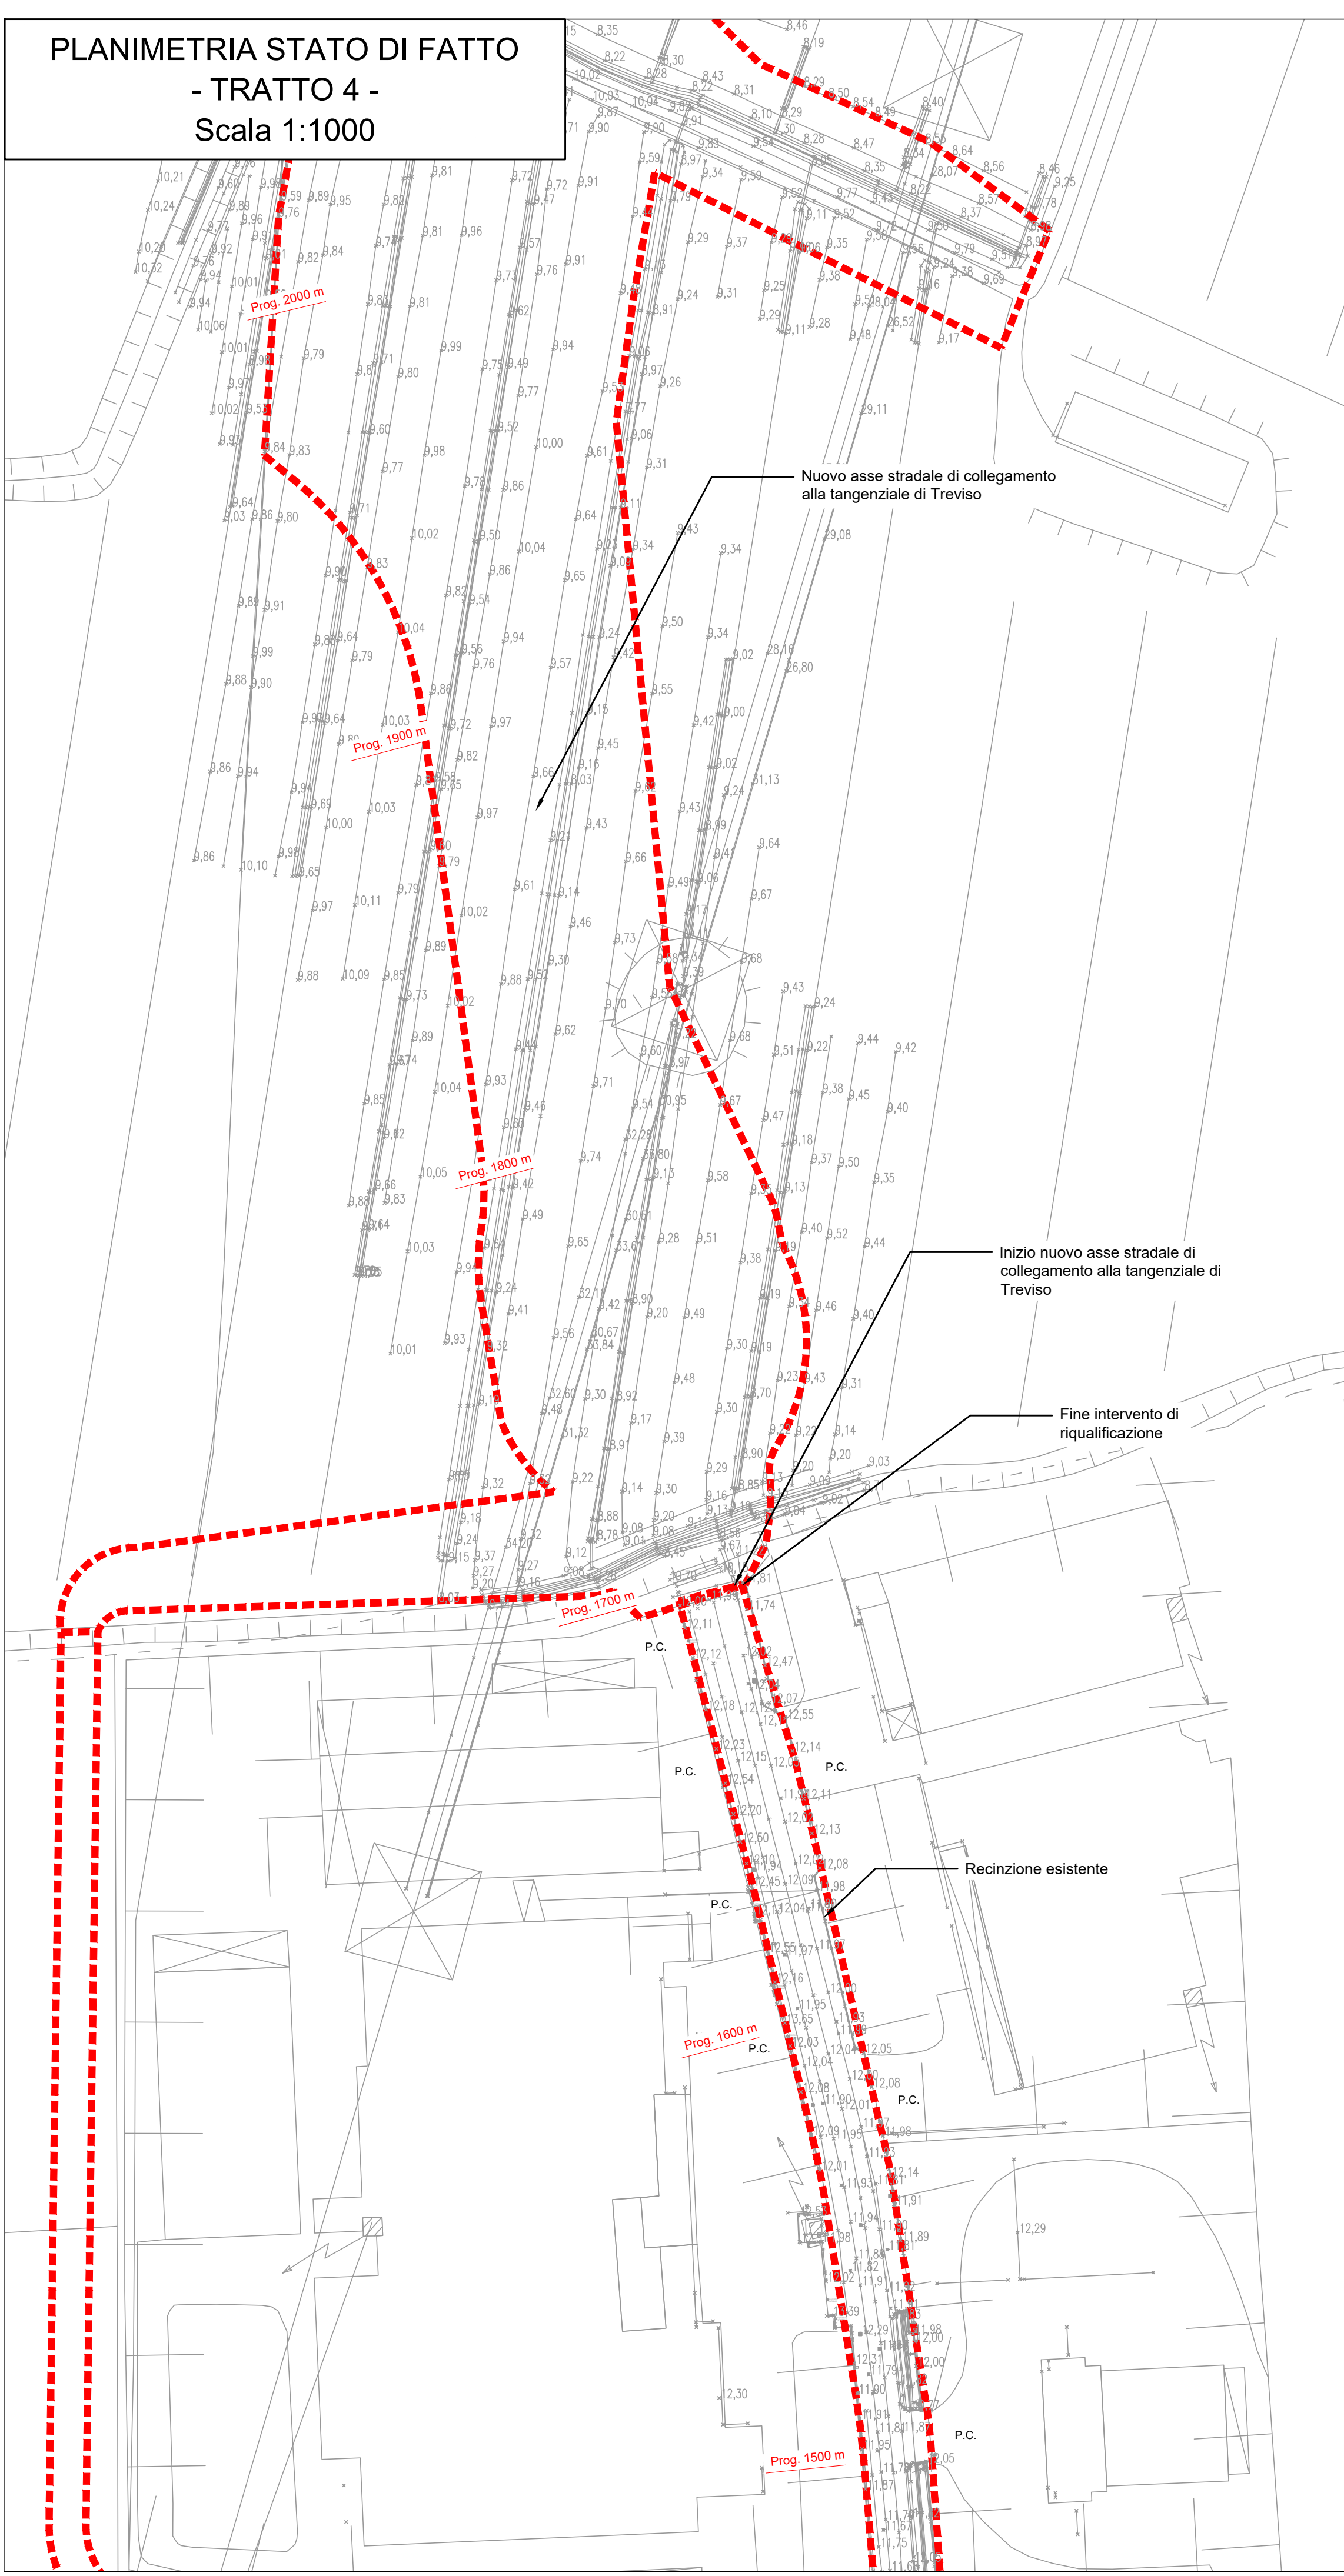


QUADRO D'UNIONE

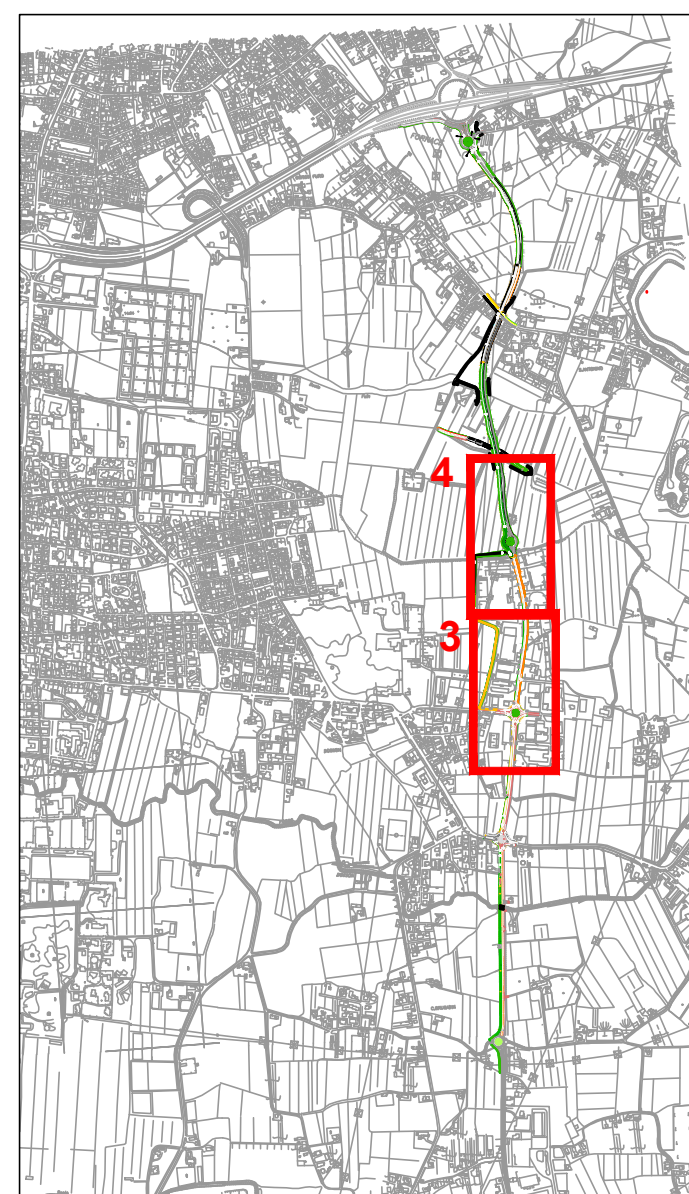

LEGENDA

- STATO DI FATTO
- RILIEVO
- INGOMBRO DI PROGETTO

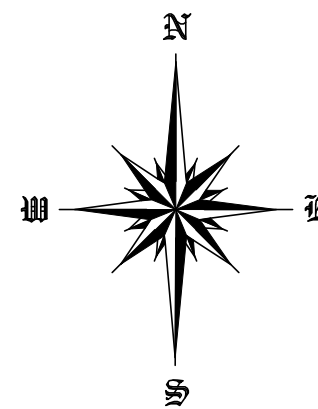

SCALA GRAFICA 1:1000

0m 10 20 30 40 50m



REGIONE DEL VENETO
GIUNTA REGIONALE
SEGRETARIA REGIONALE ALLE INFRASTRUTTURE E MOBILITA'
DIREZIONE INFRASTRUTTURE DI TRASPORTO
VENETO STRADE S.P.A.



OPERE COMPLEMENTARI AL PASSANTE DI MESTRE

IL RESPONSABILE DEL PROCEDIMENTO
ING. GABRIELLA MANGINELLI

IL PROGETTISTA
ING. ALESSANDRO ZAGO

IL COORDINATORE TECNICO
ED AMMINISTRATIVO
DOTT. ENRICO VESCOVO

VALIDATO
ING. ALESSANDRO ZAGO

APPROVATO
ING. GABRIELLA MANGINELLI

DATA VALIDAZIONE

DATA APPROVAZIONE

OPERE DI COMPLETAMENTO DEL "TERRAGLIO EST" TRA VIA
ALTA IN COMUNE DI CASIER E LA TANGENZIALE DI TREVISO IN
COMUNE DI TREVISO

PROGETTO DEFINITIVO

INTERVENTO N.
Cpass/3_int. 31 - II° STRALCIO

ELABORATO
105D0_SDF_PRO
DATA EMISSIONE
07/06/2021
SCALA
1:1000
NOME FILE
20004DV105D0_SDF_PRO

MODIFICA ASSE TRACCIATO
Integrazioni Commissione VIA Provinciale
Prima stesura per CDS

CONSULENZE SPECIALISTICHE - SERVICE DI PROGETTO :
PROGETTAZIONE STRADALE
COMPUTAZIONE - PRIME
INDICAZIONI SICUREZZA
PROGETTAZIONE E CALCOLO
STRUTTURALE
COMPUTAZIONE STRUTTURE
PROGETTAZIONE IDRAULICA
AMBIENTALE, IMPIANTISTICA
ANALISI CHIMICHE TERRENI
RELAZIONE E
PLANIMETRIE MODELLO
GEOLOGICO LOCALE
DIEGO GALIAZZO
INGEGNERIA
via De Regner, 13
35128 - Padova (PD)
C&T
ENGINEERING S.r.l.
via Veneto, 13
31057 - Silea (TV)
IDEVA
INGEGNERIA
viale Udine, 42
30028 - Portogruaro (VE)
Dott. Geologo
NICCOLO' IANDELLI
via Verona, 12
31045 - Montebelluna (TV)