




PLANIMETRIA SOTTOSERVIZI - TRATTO 5
Scala 1:1000

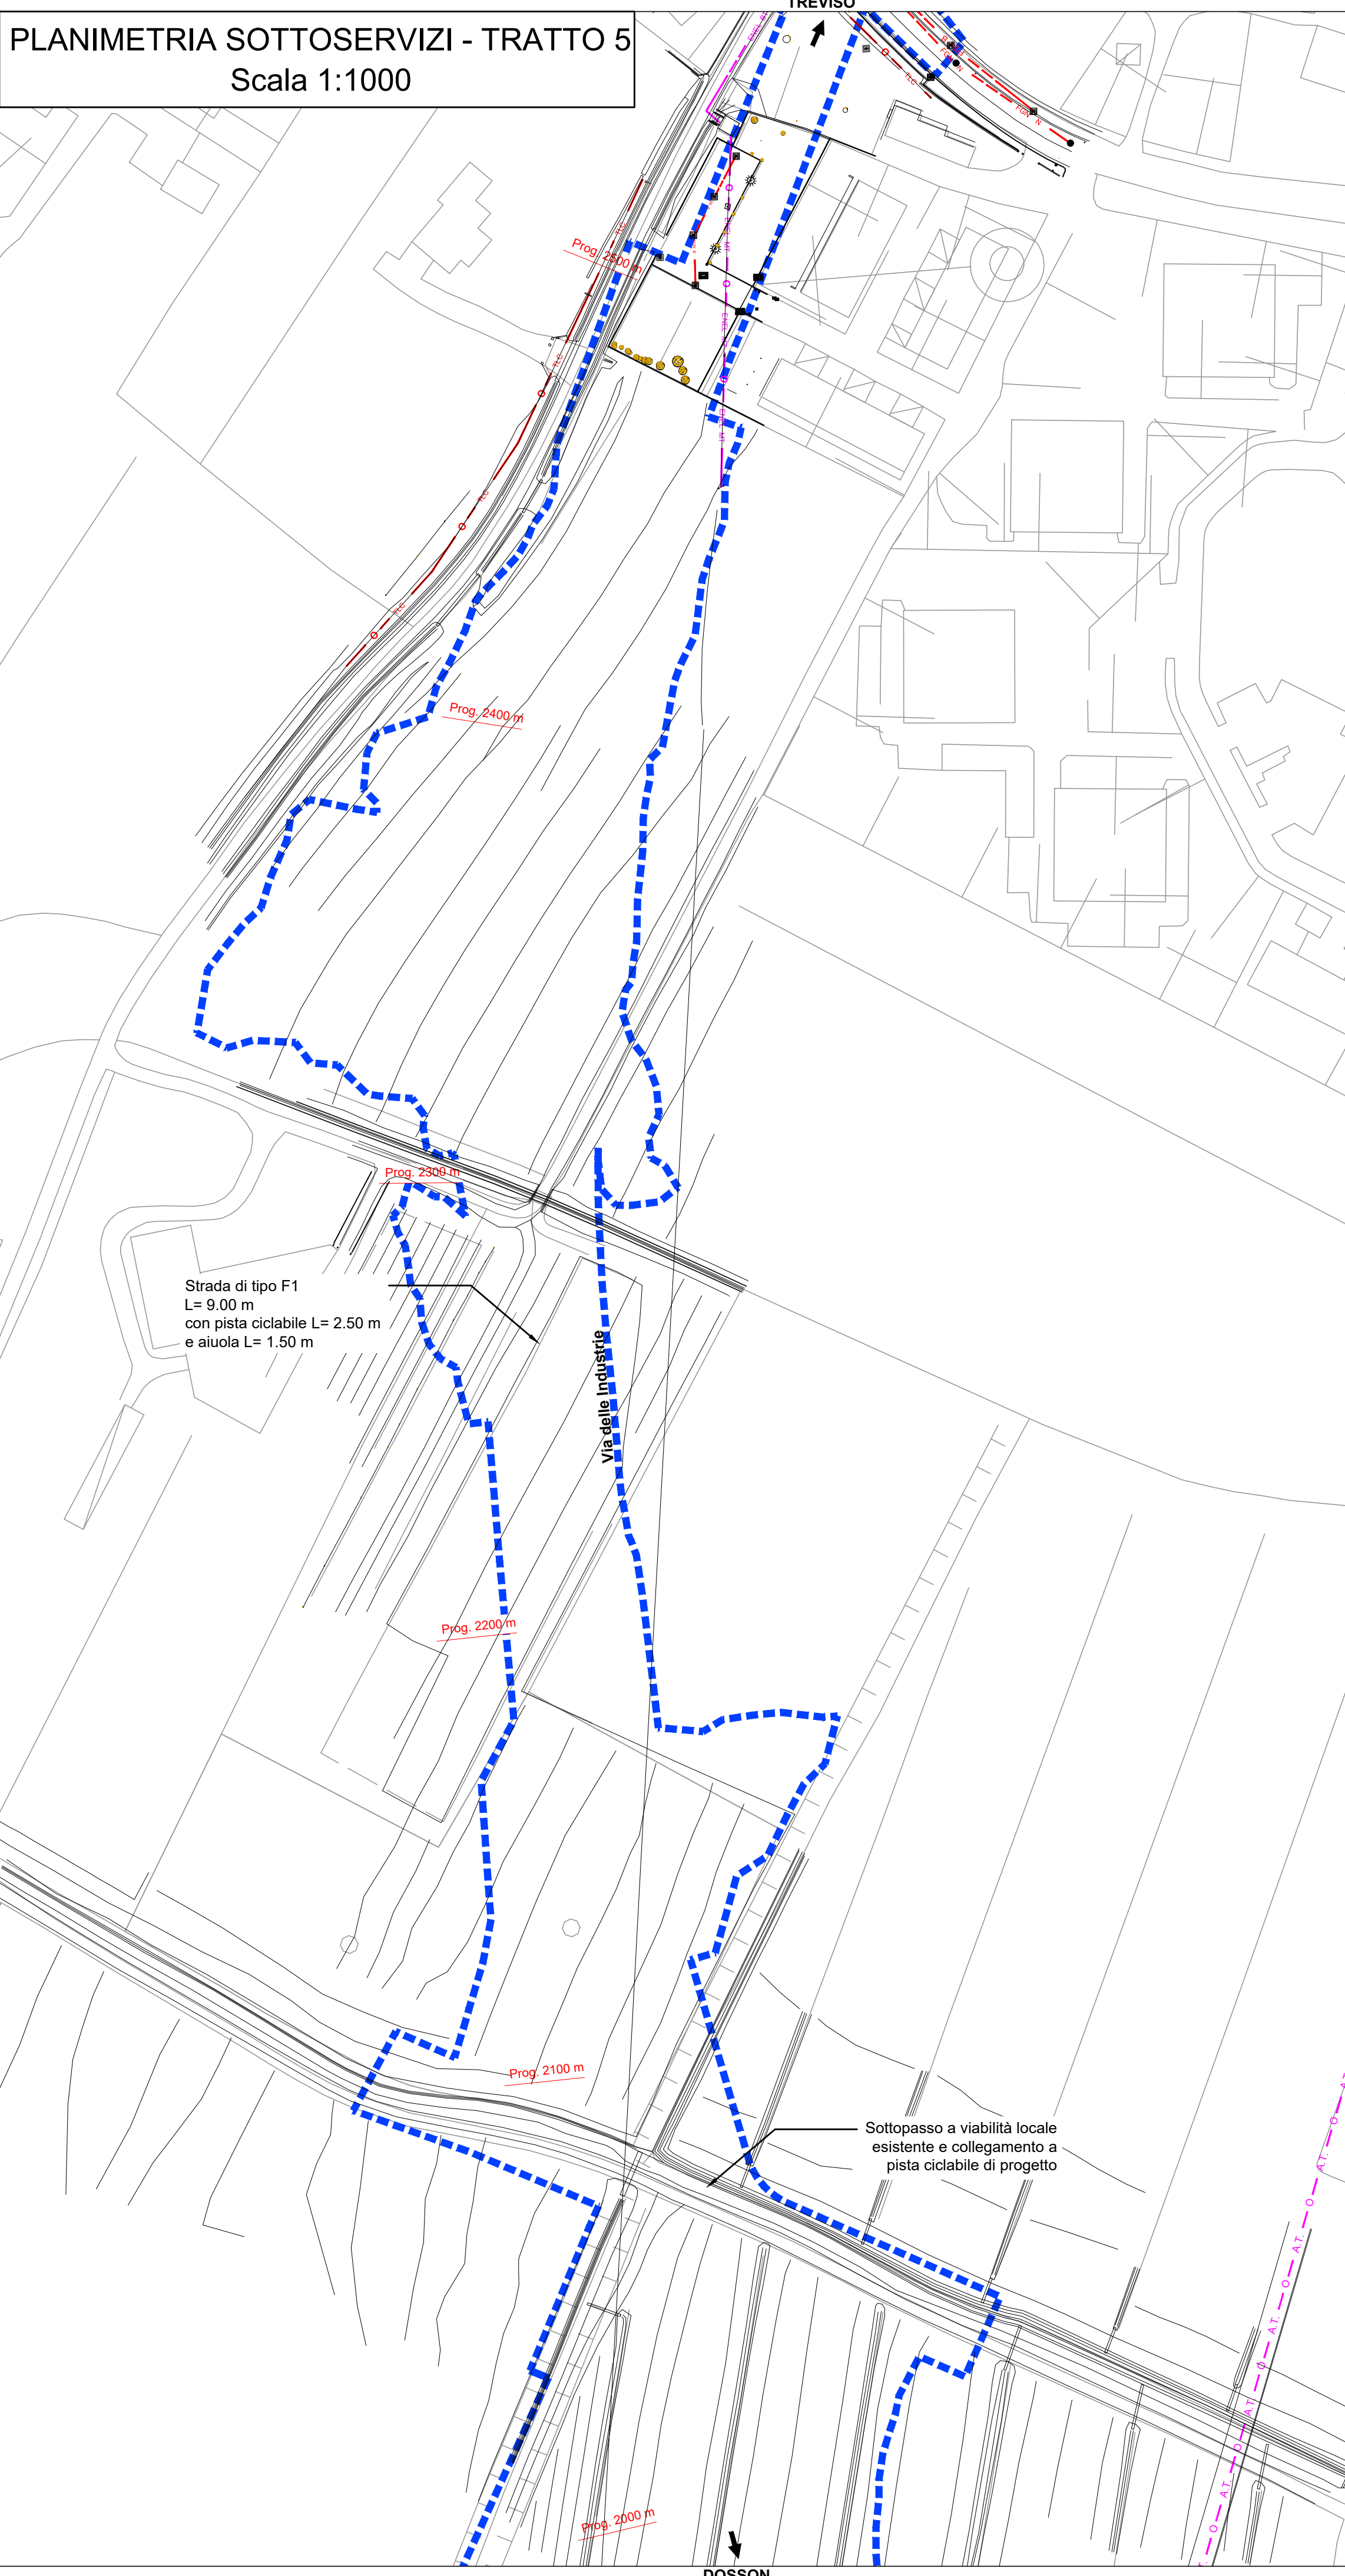

PLANIMETRIA SOTTOSERVIZI - TRATTO 6
Scala 1:1000

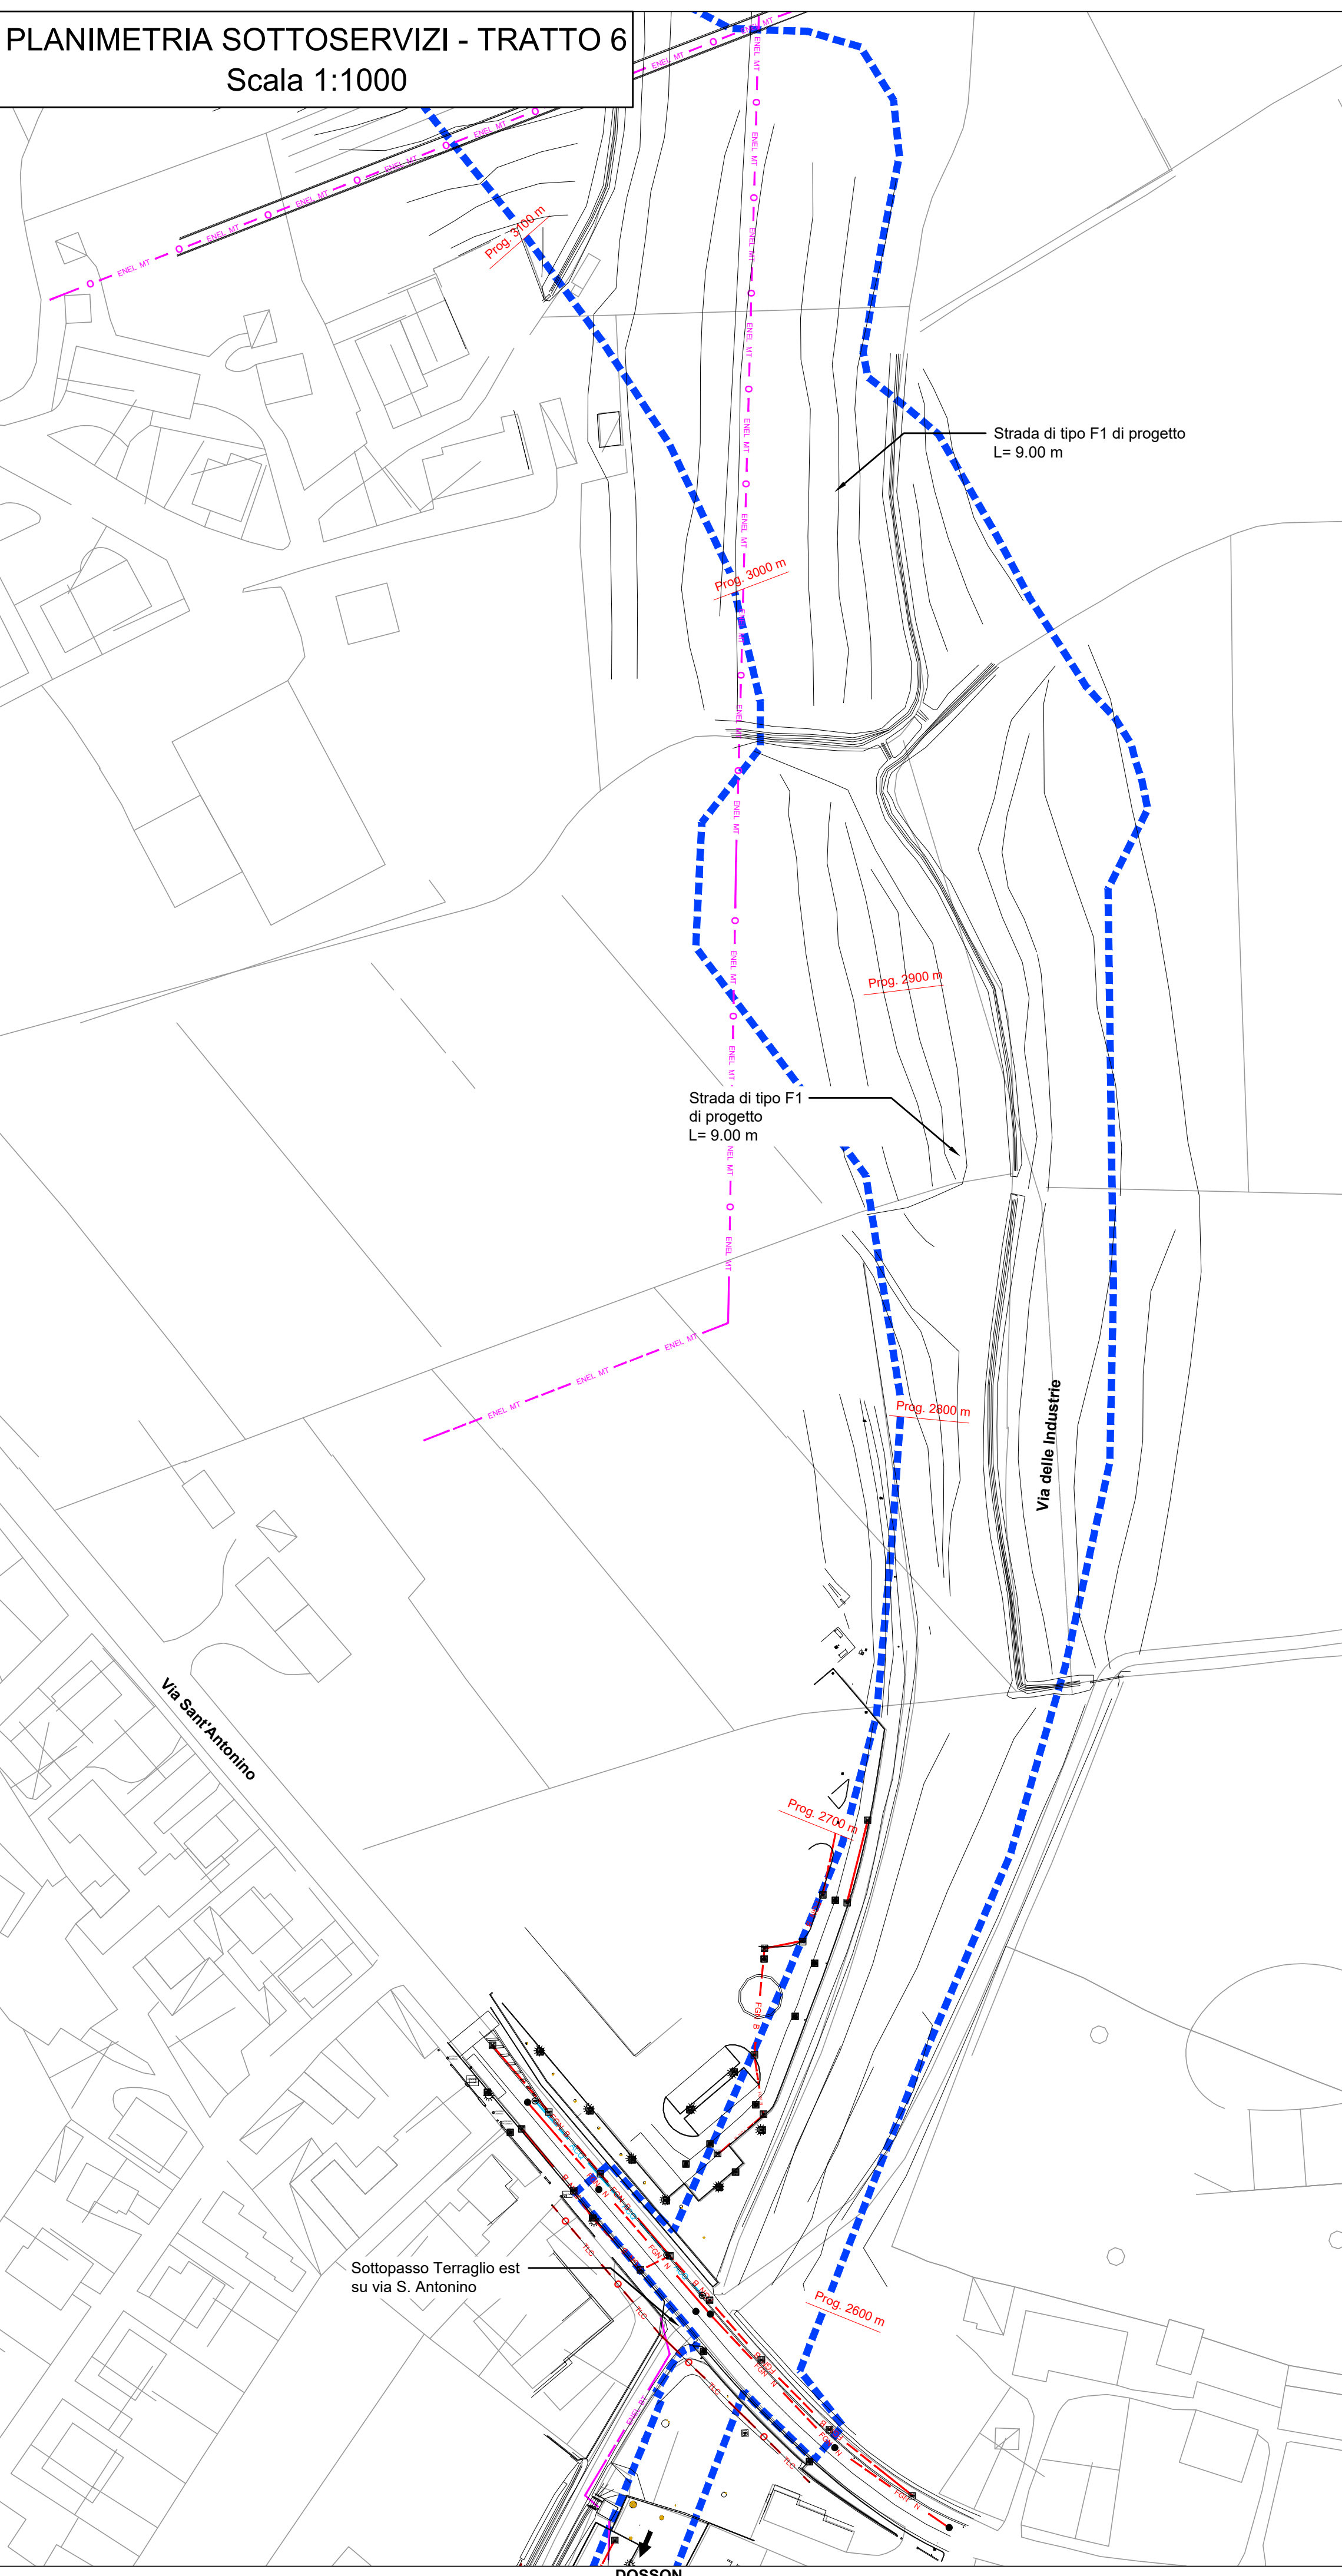


QUADRO D'UNIONE

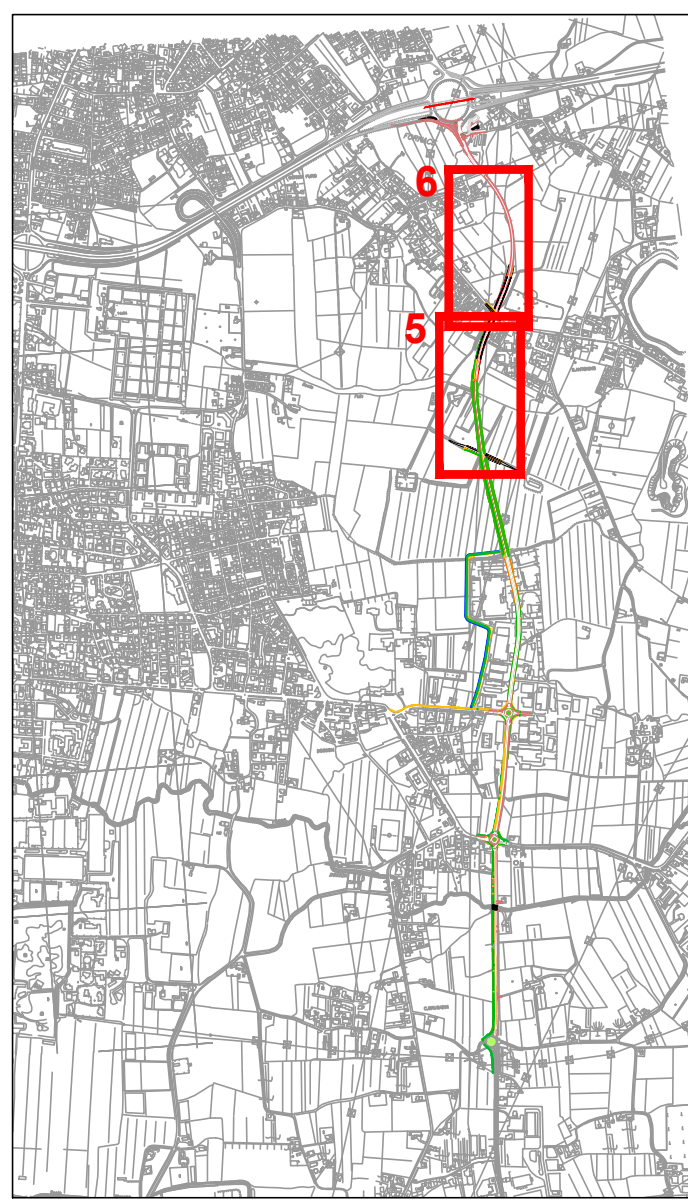

LEGENDA

- STATO DI FATTO
- RILIEVO
- PROGETTO
- INGOMBRO DI PROGETTO
- RETE TELECOMUNICAZIONI
- RETE ACQUEDOTTO DISTRIBUZIONE
- RETE ACQUEDOTTO ADDUZIONE
- RETE GAS BASSA PRESSIONE
- RETE GAS MEDIA PRESSIONE
- RETE FOGNATURA NERA
- RETE FOGNATURA BIANCA
- RETE ENEL BASSA TENSIONE
- RETE ENEL MEDIA TENSIONE
- POZZETTO FOGNATURA BIANCA
- POZZETTO ILLUMINAZIONE
- POZZETTO RETI
- POZZETTO TELECOM

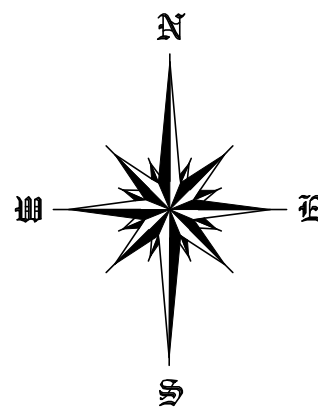


SCALA GRAFICA 1:1000



REGIONE DEL VENETO

GIUNTA REGIONALE
SEGRETERIA REGIONALE ALLE INFRASTRUTTURE E MOBILITA'
DIREZIONE INFRASTRUTTURE DI TRASPORTO

VENETO STRADE S.P.A.

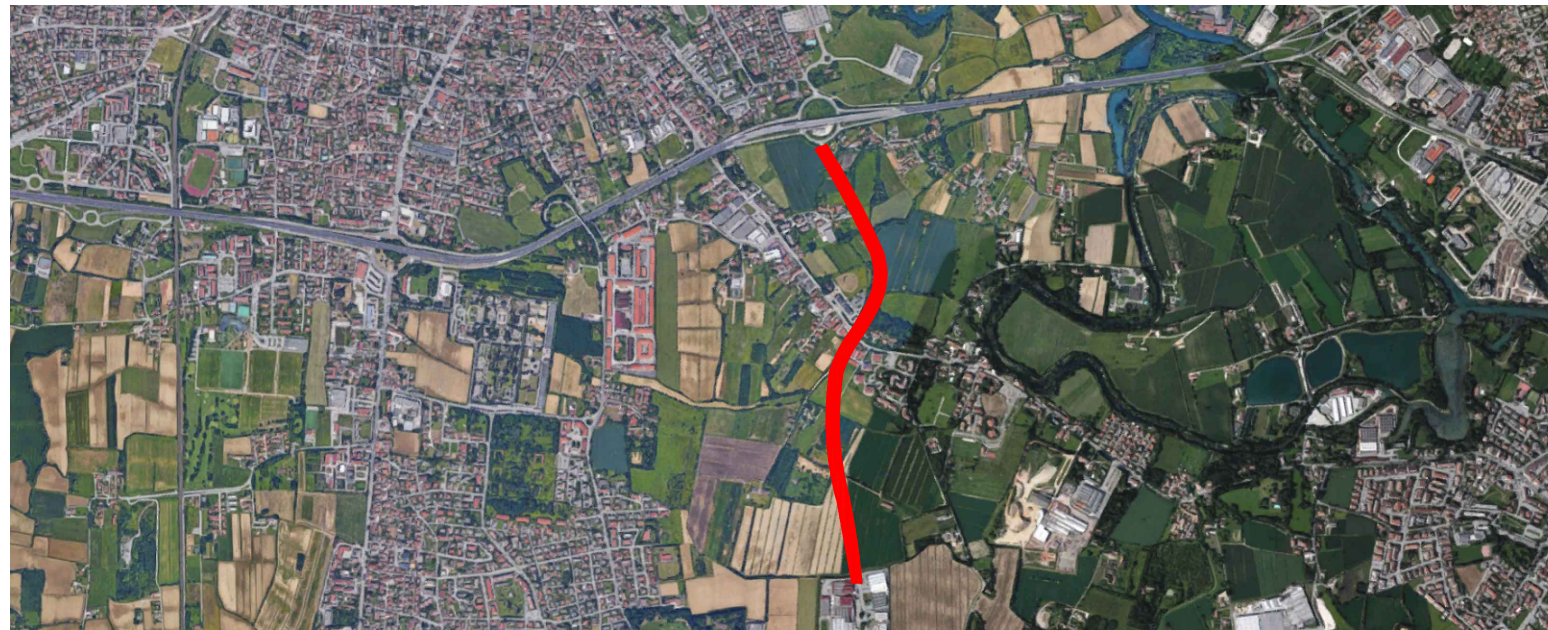

OPERE COMPLEMENTARI AL PASSANTE DI MESTRE

IL RESPONSABILE DEL PROCEDIMENTO
ING. GABRIELLA MANGINELLI

IL PROGETTISTA
ING. ALESSANDRO ZAGO

IL COORDINATORE TECNICO
ED AMMINISTRATIVO
DOTT. ENRICO VESCOVO

VALIDATO
ING. ALESSANDRO ZAGO

APPROVATO
ING. GABRIELLA MANGINELLI

DATA VALIDAZIONE

DATA APPROVAZIONE

OPERE DI COMPLETAMENTO DEL "TERRAGLIO EST" TRA VIA
ALTA IN COMUNE DI CASIER E LA TANGENZIALE DI TREVISO IN
COMUNE DI TREVISO

PROGETTO DEFINITIVO

INTERVENTO N.
CPass/3_int. 31 - II° STRALCIO

ELABORATO
1100_PLA_SOT
DATA EMISSIONE
31/03/2020
SCALA
1:1000
NOME FILE
20004DV1100D_PLA_SOT

PROGETTAZIONE STRADALE
COMPUTAZIONE - PRIME
INDICAZIONI SICUREZZA
PROGETTAZIONE E CALCOLO
STRUTTURALE
COMPUTAZIONE STRUTTURE
PROGETTAZIONE IDRAULICA
AMBIENTALE, IMPIANTISTICA
ANALISI CHIMICHE TERRENI
RELAZIONE E
PLANIMETRIE MODELLO
GEOLOGICO LOCALE

DIEGO GALIAZZO
INGEGNERIA
via De Regner, 13
35128 - Padova (PD)

C&T
ENGINEERING S.r.l.
via Veneto, 13
31057 - Silea (TV)

IDEVA
INGEGNERIA
viale Udine, 42
31045 - Montebelluna (TV)

Dott. Geologo
NICCOLO' IANDELLI
via Verona, 12
31045 - Montebelluna (TV)