


PLANIMETRIA GENERALE DI PROGETTO
TRATTO A
Scala 1:5000

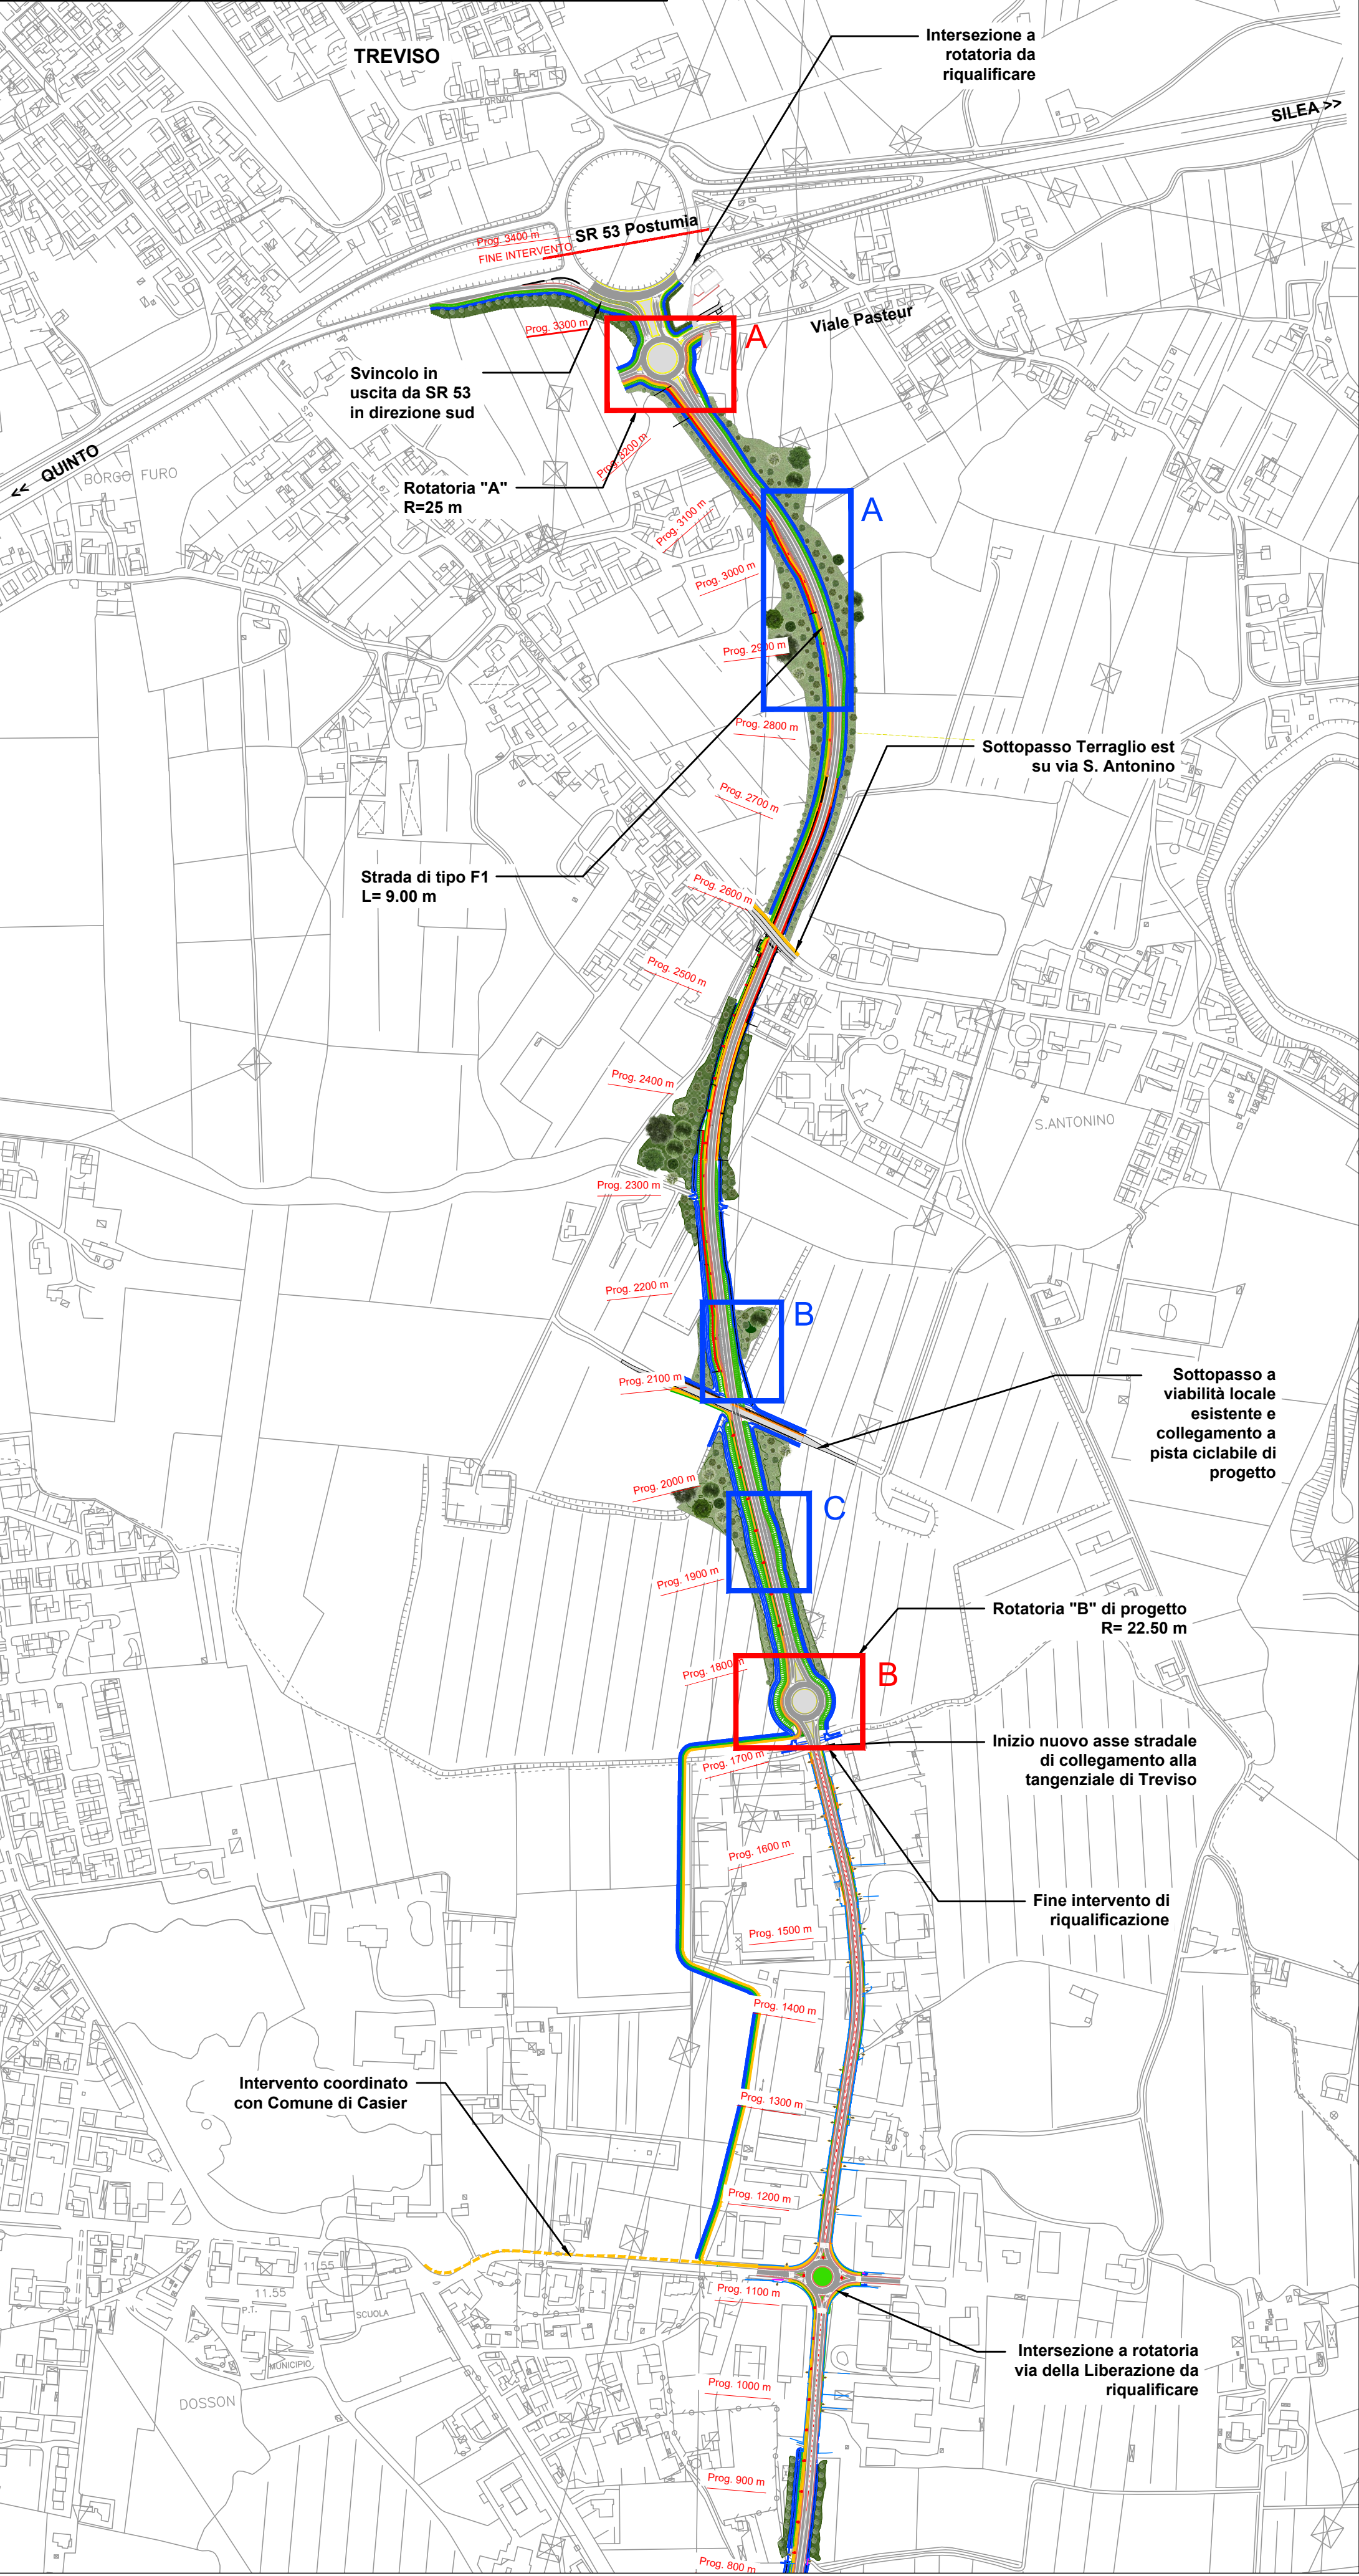

PARTICOLARE ROTATORIA A
Scala 1:500

