
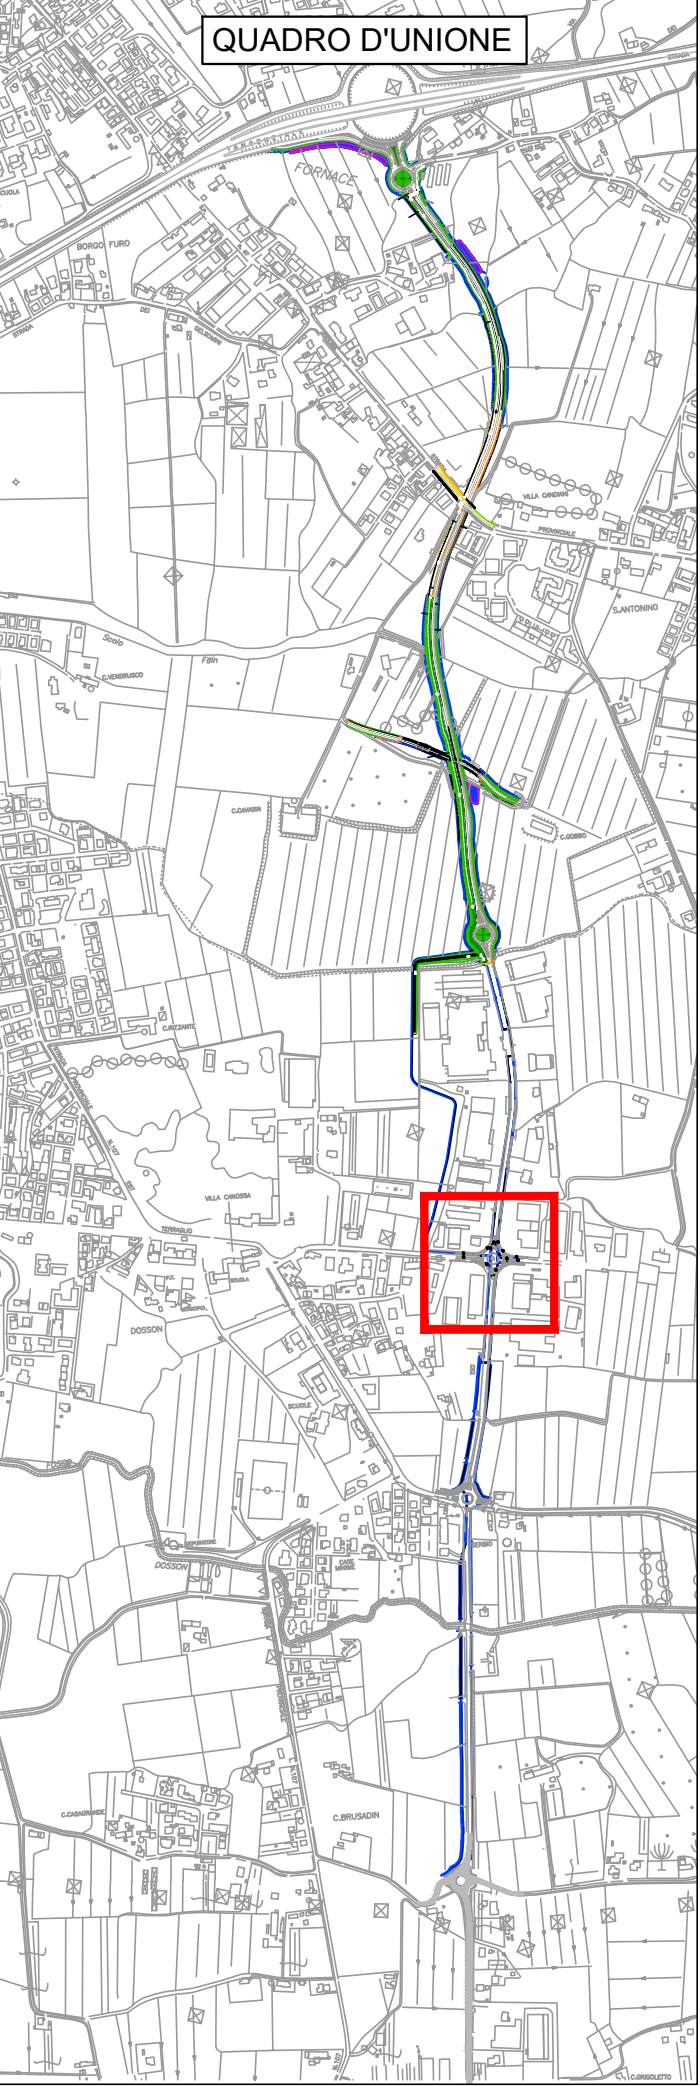


PLANIMETRIA DI PROGETTO  
Particolare rotatoria via della Liberazione  
Scala 1:200

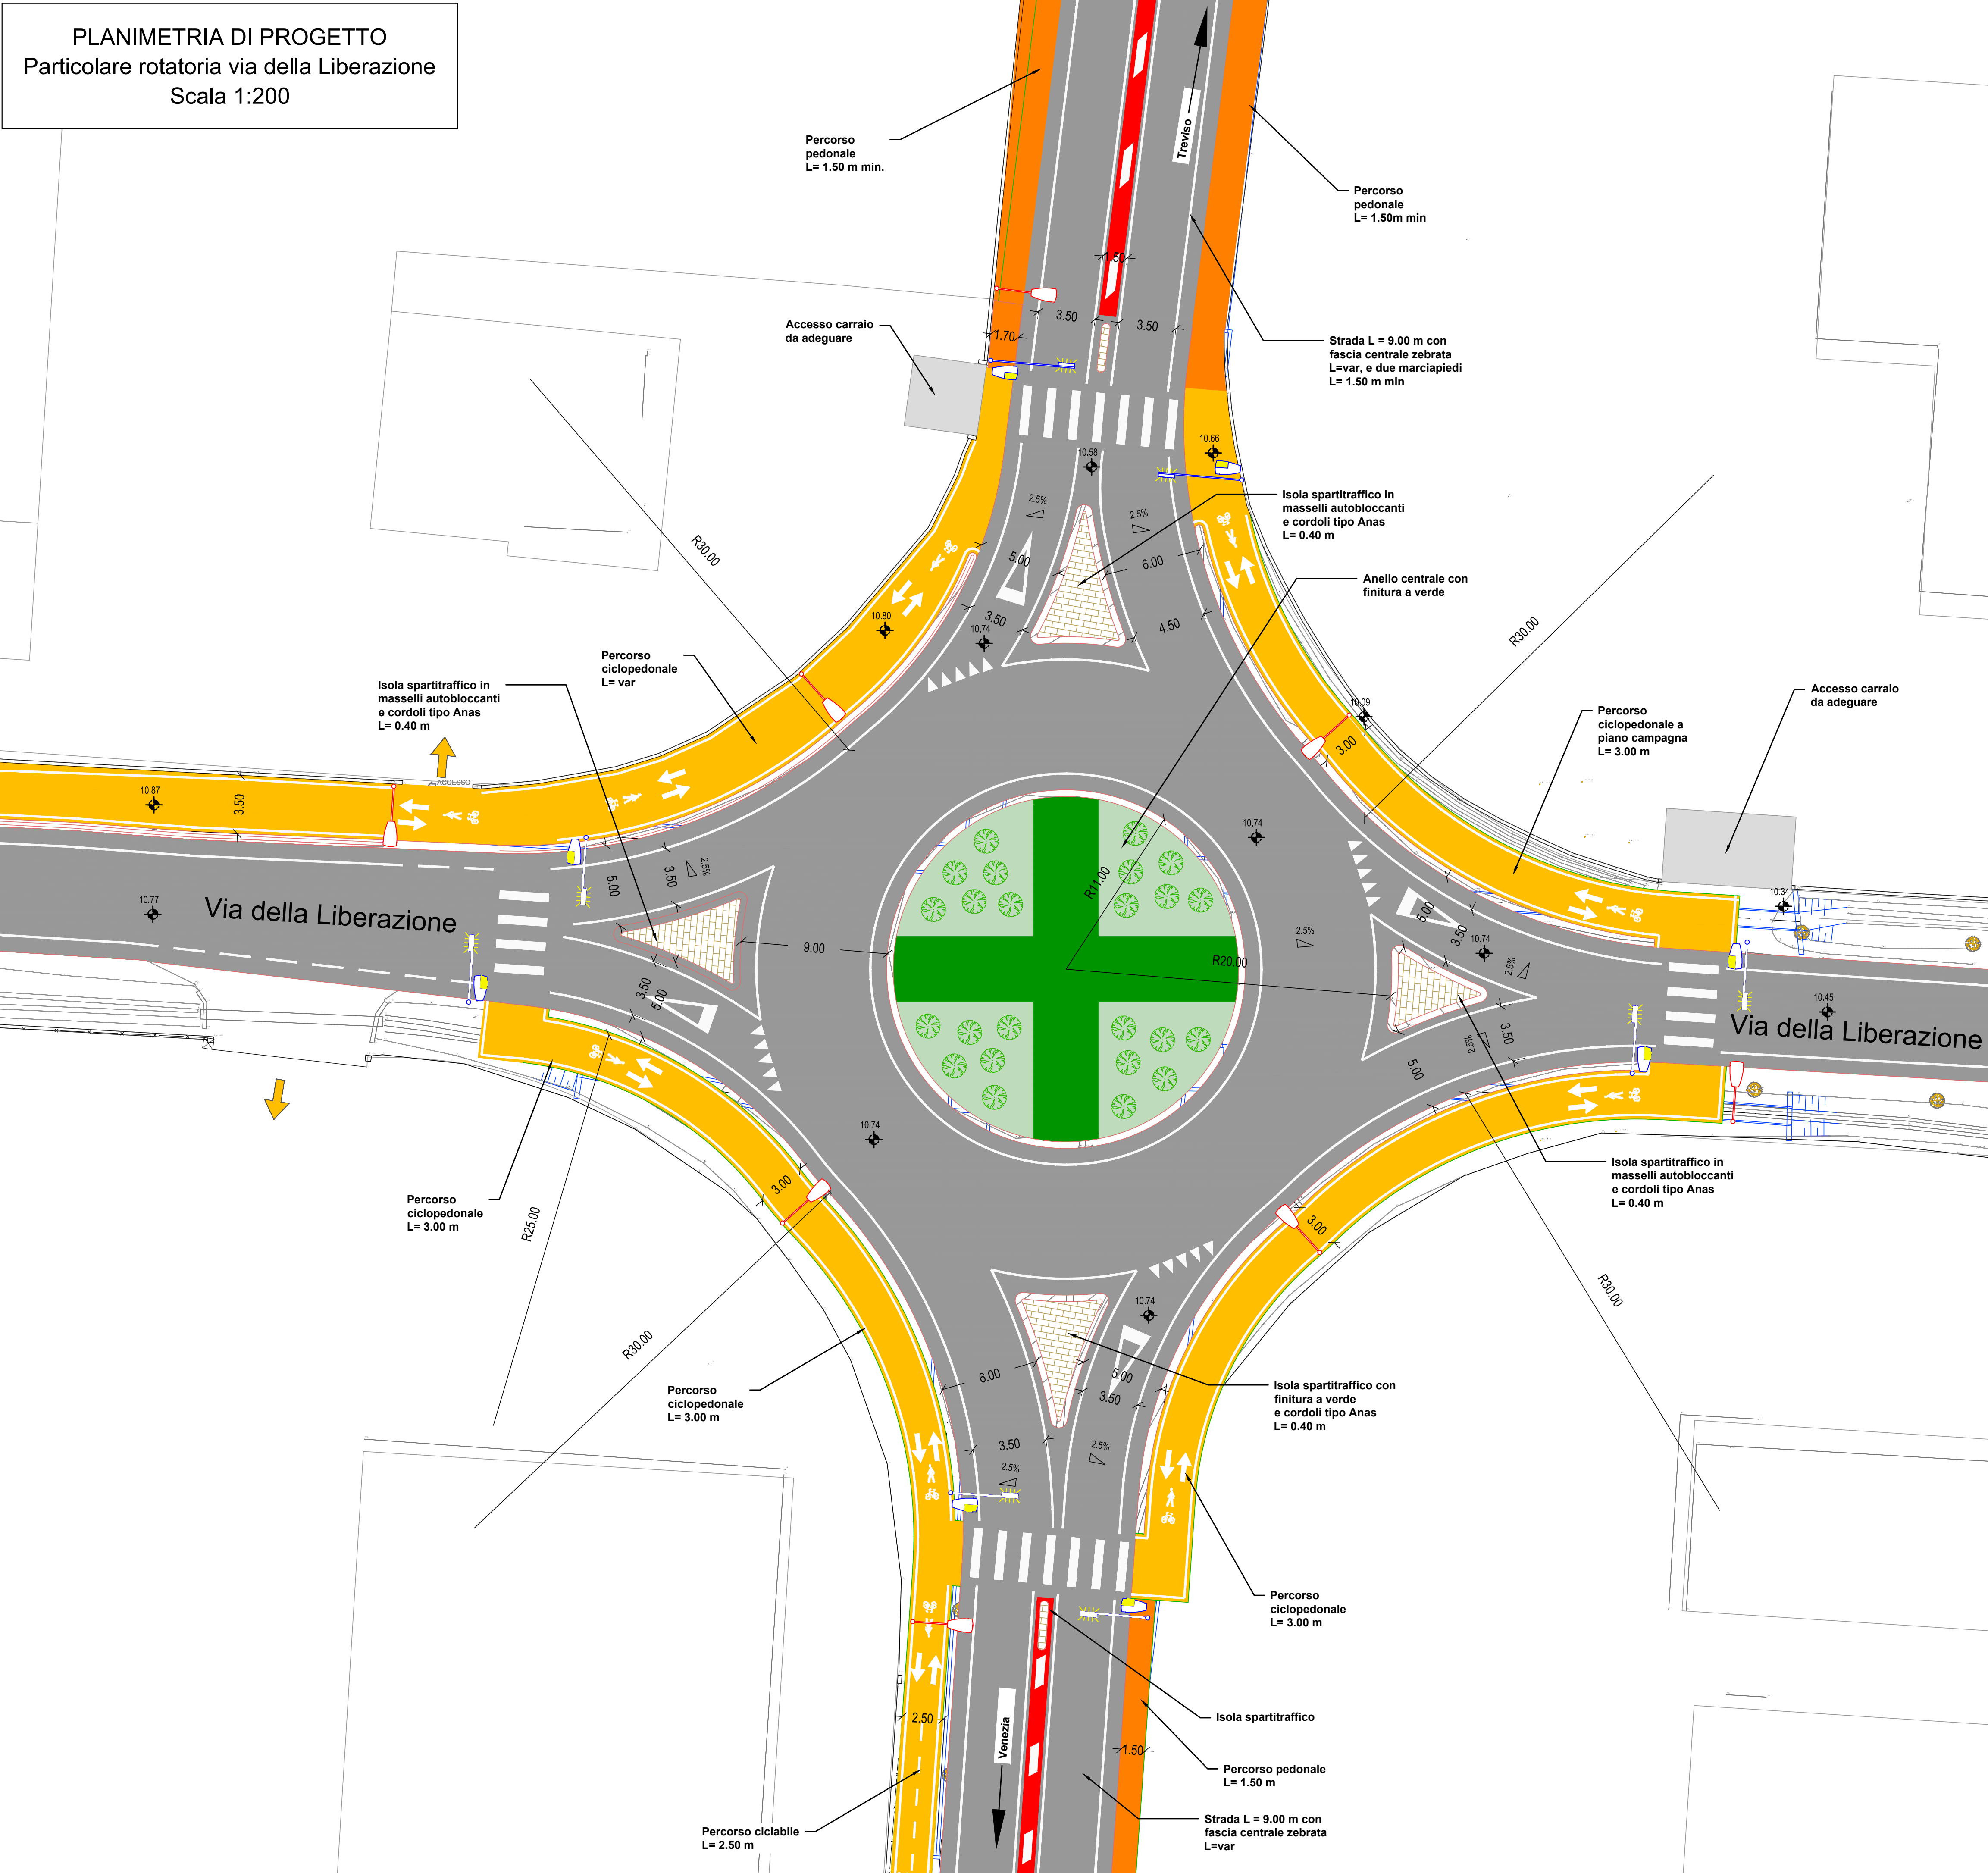

**LEGENDA**

- VIABILITA' DI PROGETTO
- MARCIAPIEDE
- PISTA CICLABILE
- OPERE IDRAULICHE
- FILARI MISTI ARBOREO/ARBUSTIVI DI PROGETTO
- STRADA BIANCA DI ACCESSO AI FONDI
- BARRIERA ANTIRUMORE
- BACINO DI LAMINAZIONE
- PASSI CARRAI E ACCESSI AI FONDI
- ILLUMINAZIONE
- RILIEVO

SCALA GRAFICA 1:200  
0m 2 4 6 8 10m



REGIONE DEL VENETO

GIUNTA REGIONALE  
SEGRETERIA REGIONALE ALLE INFRASTRUTTURE E MOBILITA'  
DIREZIONE INFRASTRUTTURE DI TRASPORTO

VENETO STRADE S.P.A.



046



| OPERE COMPLEMENTARI AL PASSANTE DI MESTRE   |  |   |  |
|---|--|---|--|
| IL RESPONSABILE DEL PROCEDIMENTO<br>ING. GABRIELLA MANGINELLI   |  | OPERE DI COMPLETAMENTO DEL "TERRAGLIO EST" TRA VIA<br>ALTA IN COMUNE DI CASIER E LA TANGENZIALE DI TREVISO IN<br>COMUNE DI TREVISO |  |
| IL PROGETTISTA<br>ING. ALESSANDRO ZAGO   |  | PROGETTO DEFINITIVO   |  |
| IL COORDINATORE TECNICO<br>ED AMMINISTRATIVO<br>DOTT. ENRICO VESCOVO   |  | INTERVENTO N.<br>CPass/3_int. 31 - II° STRALCIO                                                                                    |  |
| VALIDATO<br>ING. ALESSANDRO ZAGO   |  | PROGETTO DEFINITIVO   |  |
| APPROVATO<br>ING. GABRIELLA MANGINELLI   |  | PROGETTO DEFINITIVO   |  |
| DATA VALIDAZIONE   |  | PROGETTO DEFINITIVO   |  |
| DATA APPROVAZIONE   |  | PROGETTO DEFINITIVO   |  |
| ELABORATO   |  | PLANIMETRIA DI PROGETTO NUOVA VIABILITA'<br>- PARTICOLARE ROTATORIA VIA DELLA LIBERAZIONE -                                        |  |
| 146D0_PLA_PRO   |  | 146D0_PLA_PRO   |  |
| DATA EMISSIONE<br>07/06/2021   |  | SCALA<br>1:200   |  |
| NOME FILE<br>20004DV146D0_PLA_PRO   |  | NOME FILE<br>20004DV146D0_PLA_PRO                                                                                                  |  |
| 0   |  | 07/06/2021   |  |
| REV.   |  | DATA   |  |
| Prima emissione   |  | DESCRIZIONE DELLA MODIFICA   |  |
| CONSULENZE SPECIALISTICHE - SERVICE DI PROGETTO :   |  |   |  |
| PROGETTAZIONE STRADALE<br>COMPUTAZIONE - PRIME<br>INDICAZIONI SICUREZZA   |  | PROGETTAZIONE E CALCOLO<br>STRUTTURALE<br>COMPUTAZIONE STRUTTURE                                                                   |  |
| PROGETTAZIONE IDRAULICA<br>AMBIENTALE, IMPIANTISTICA<br>ANALISI CHIMICHE TERRENI   |  | RELAZIONE E<br>PLANIMETRIE MODELLO<br>GEOLOGICO LOCALE                                                                             |  |
| DIEGO GALIAZZO<br>INGEGNERIA<br>via De Regner, 13<br>35128 - Padova (PD)   |  | C&T<br>INGEGNERIA S.r.l.<br>via Veneto, 13<br>31057 - Silea (TV)                                                                   |  |
| IDEVA<br>INGEGNERIA<br>viale Udine, 42<br>30028 - Portogruaro (VE)   |  | Dott. Geologo<br>NICCOLO' IANDELLI<br>via Verona, 12<br>31045 - Montebelluna (TV)                                                  |  |
| IL PRESENTE DOCUMENTO NON POTRA' ESSERE COPIATO, RIPRODOTTO O ALTREMENTE PUBBLICATO, IN TUTTO O IN PARTE, SENZA IL CONSENSO DI VENERIO STRADE S.P.A. VENEZIA. OGNI UTILIZZO NON AUTORIZZATO SARAN PUNITO A NORMA DI LEGGE |  |   |  |