
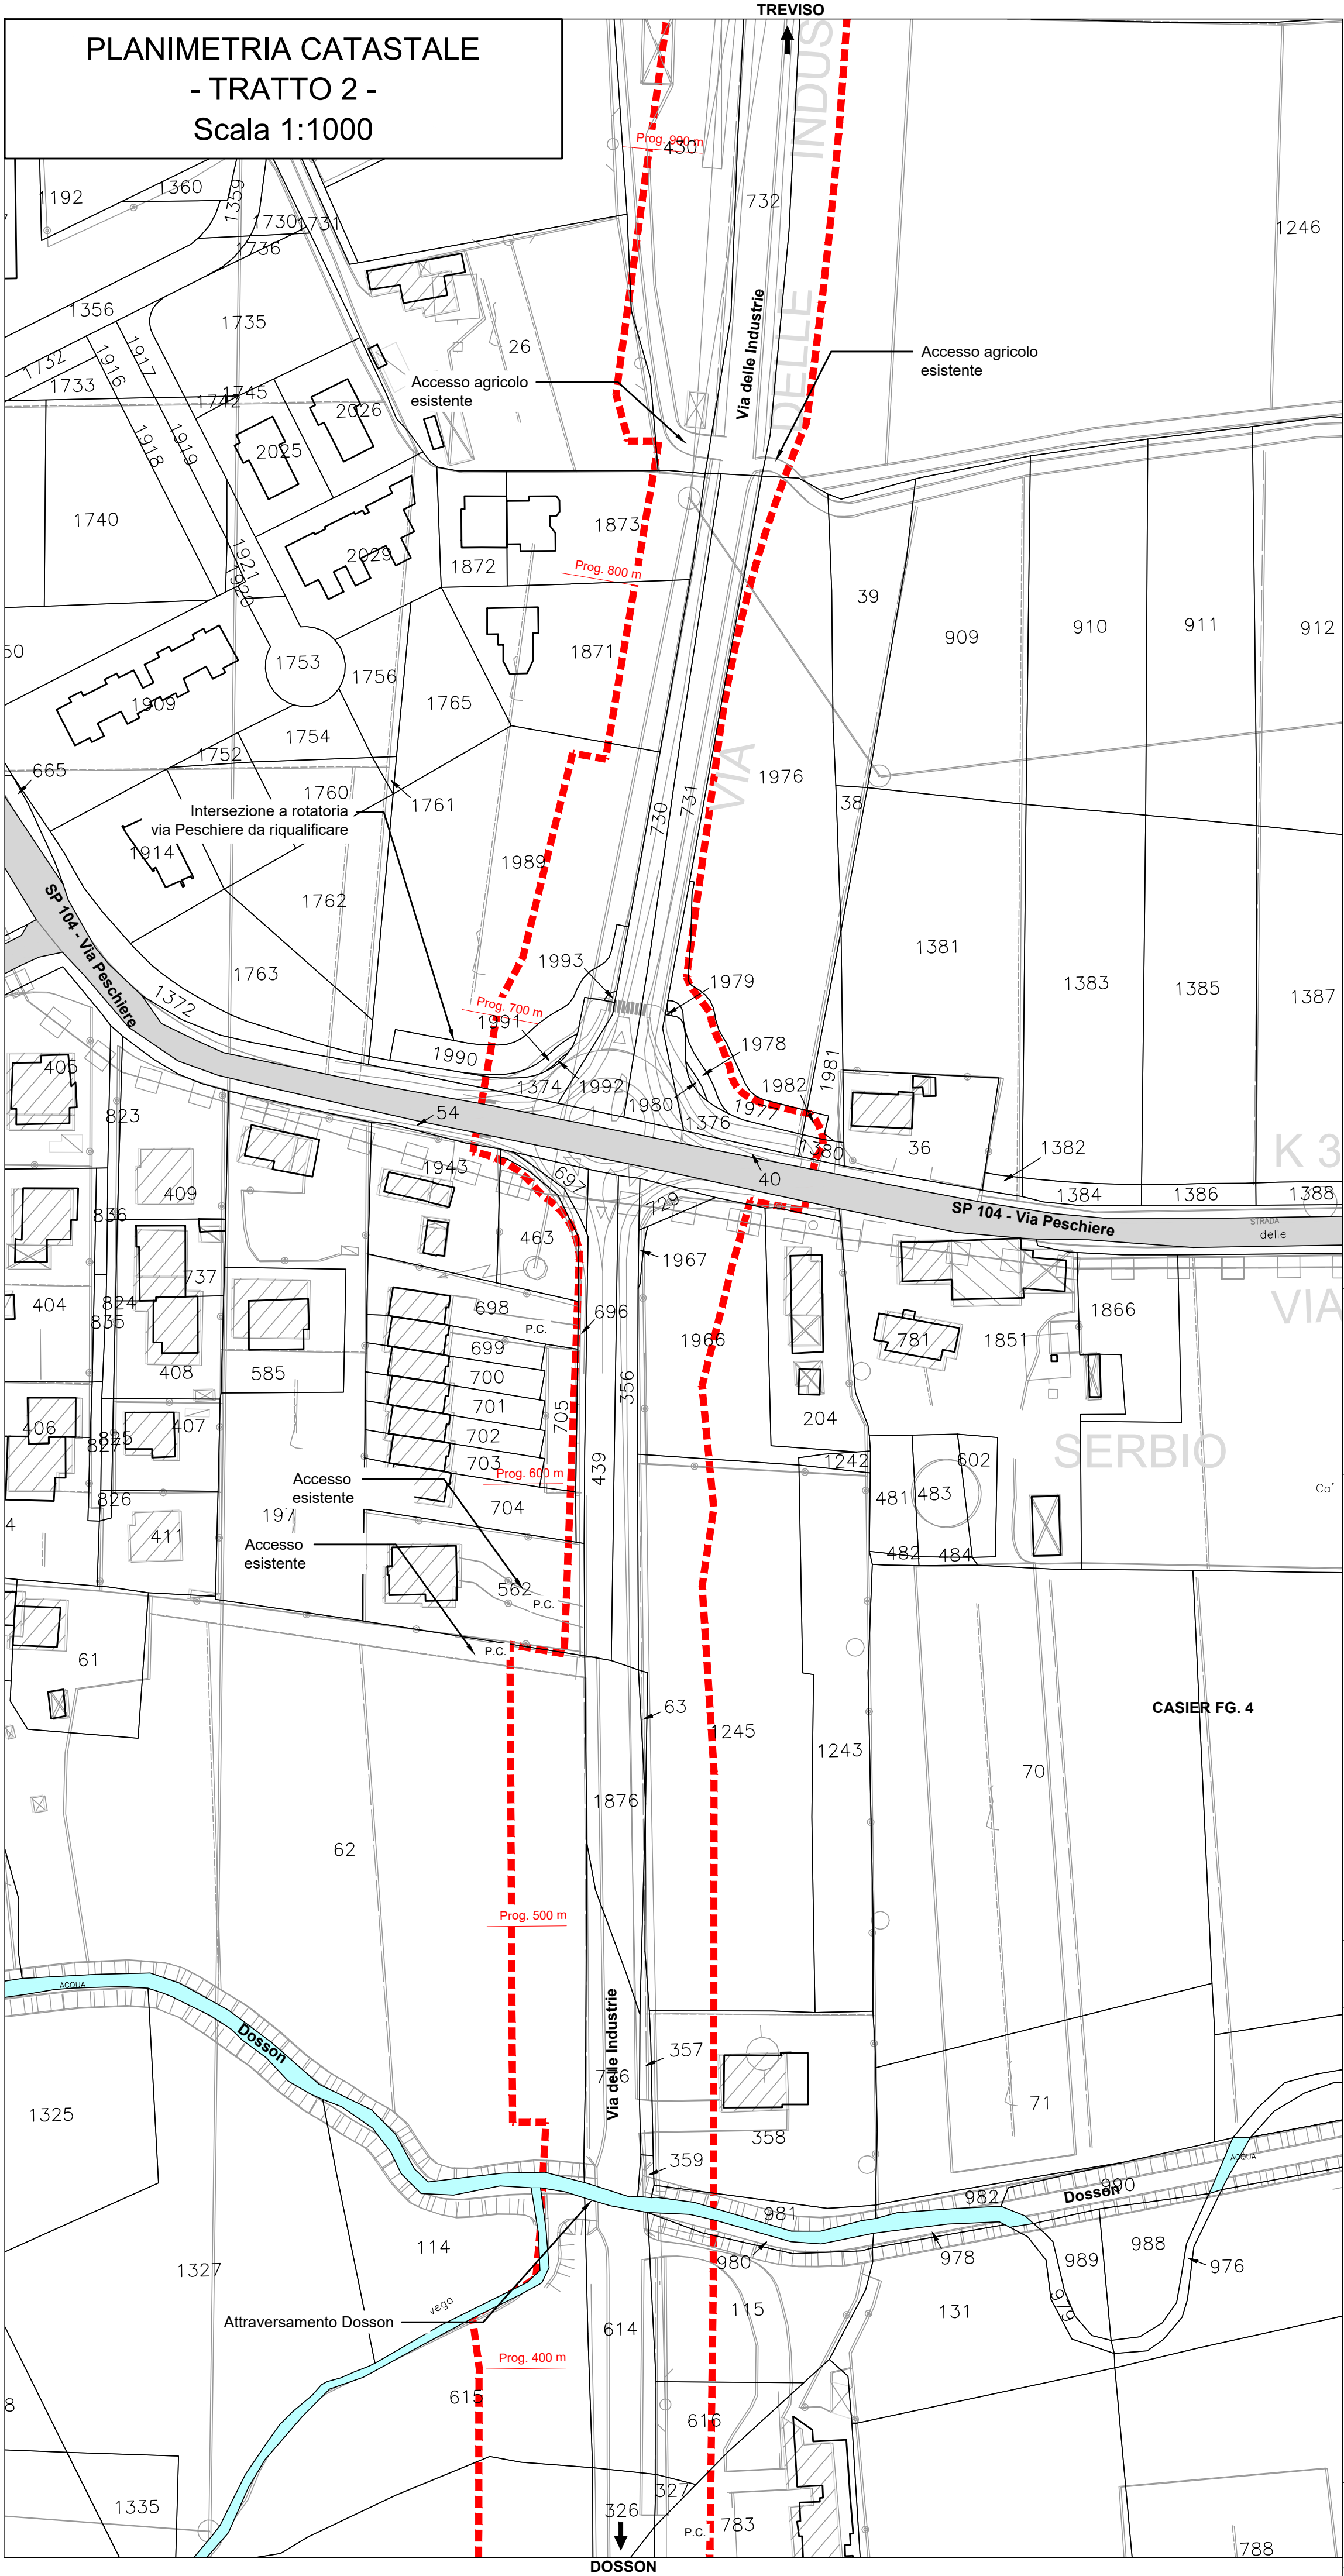


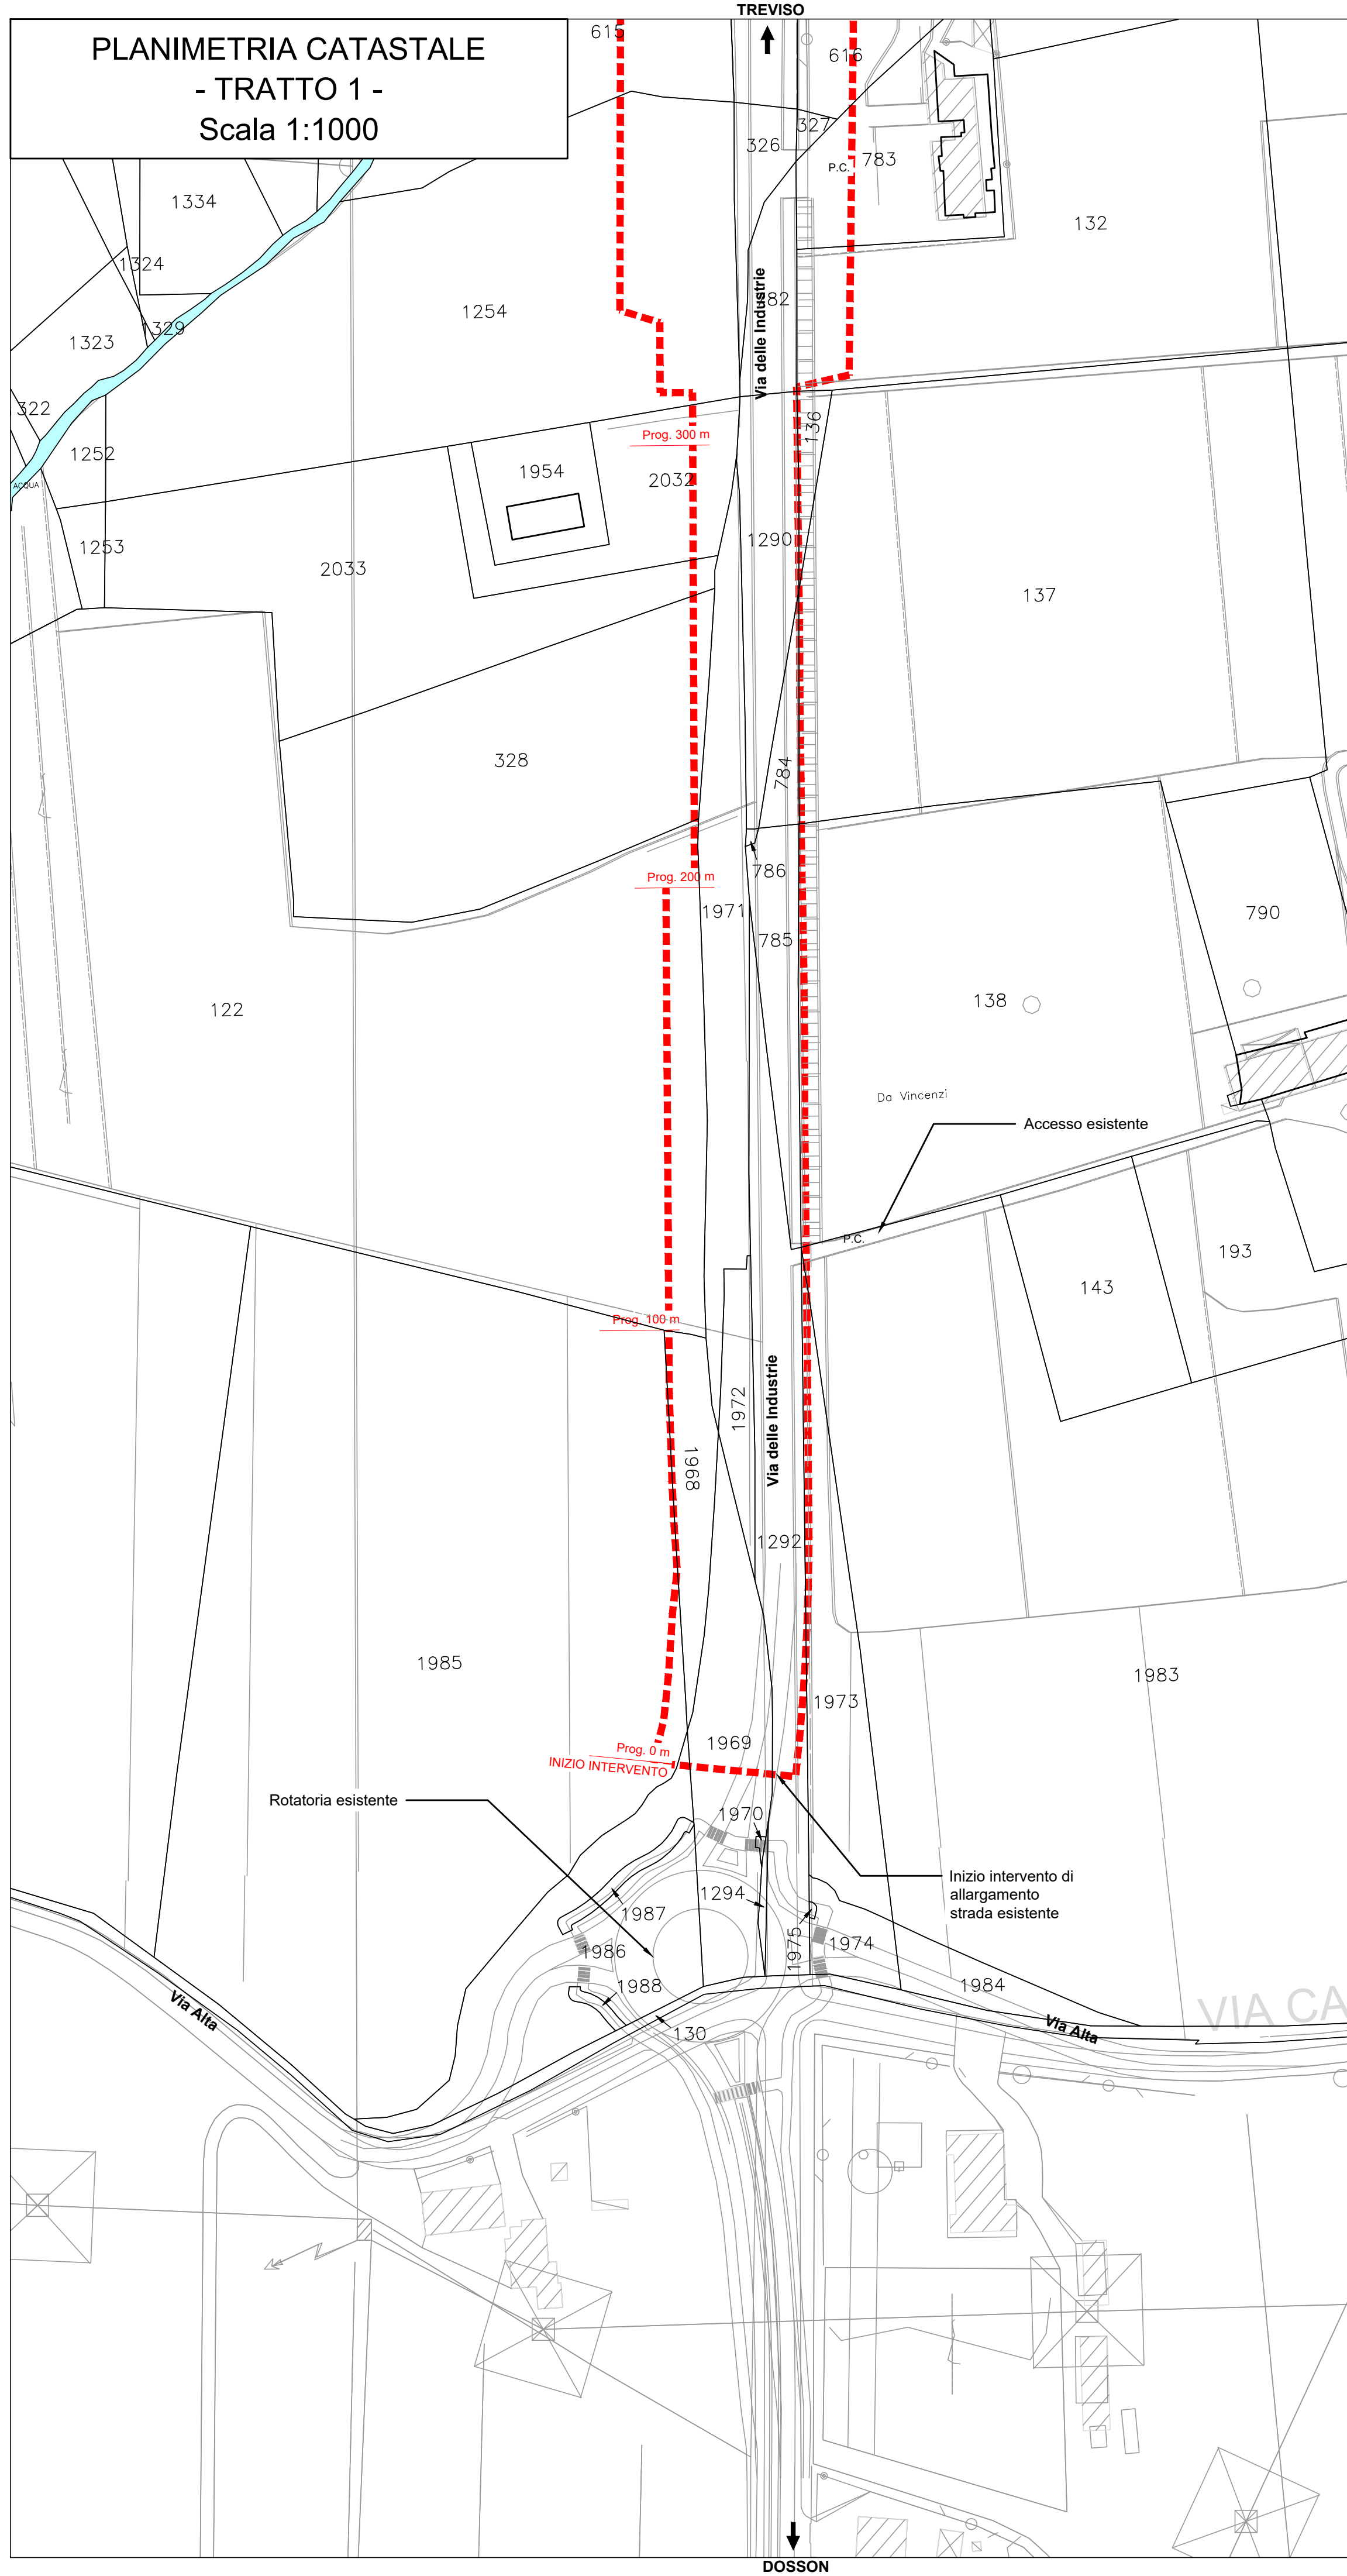

QUADRO D'UNIONE

LEGENDA

- STATO DI FATTO
- INGOMBRO DI PROGETTO

SCALA GRAFICA 1:1000

0m 10 20 30 40 50m

REGIONE DEL VENETO  
GIUNTA REGIONALE  
SEGRETARIA REGIONALE ALLE INFRASTRUTTURE E MOBILITA'  
DIREZIONE INFRASTRUTTURE DI TRASPORTO  
VENETO STRADE S.P.A.

OPERE COMPLEMENTARI AL PASSANTE DI MESTRE

IL RESPONSABILE DEL PROCEDIMENTO  
ING. GABRIELLA MANGINELLI

IL PROGETTISTA  
ING. ALESSANDRO ZAGO

IL COORDINATORE TECNICO ED AMMINISTRATIVO  
DOTT. ENRICO VESCOVO

VALIDATO  
ING. ALESSANDRO ZAGO

APPROVATO  
ING. GABRIELLA MANGINELLI

DATA VALIDAZIONE

DATA APPROVAZIONE

OPERE DI COMPLETAMENTO DEL "TERRAGLIO EST" TRA VIA ALTA IN COMUNE DI CASIER E LA TANGENZIALE DI TREVISO IN COMUNE DI TREVISO

PROGETTO DEFINITIVO

INTERVENTO N.  
Cpass/3\_int. 31 - II° STRALCIO

ELABORATO  
500D\_PRO\_OCC

DATA EMISSIONE  
31/03/2020

SCALA  
1:1000

NOME FILE  
20004DV500D0\_PRO\_OCC

0 31/03/2020

Prima stesura per CDS

REV. DATA DESCRIZIONE DELLA MODIFICA

CONSULENZE SPECIALISTICHE - SERVICE DI PROGETTO :

PROGETTAZIONE STRADALE  
COMPUTAZIONE - PRIME  
INDICAZIONI SICUREZZA

PROGETTAZIONE E CALCOLO  
STRUTTURALE  
COMPUTAZIONE STRUTTURE

PROGETTAZIONE IDRAULICA  
AMBIENTALE, IMPIANTISTICA  
ANALISI CHIMICHE TERRENI

RELAZIONE E  
PLANIMETRIE MODELLO  
GEOLOGICO LOCALE

DIEGO GALIAZZO  
INGEGNERIA  
via De Regner, 13  
35128 - Padova (PD)

C&T  
ENGINEERING S.r.l.  
via Veneto, 13  
31057 - Silea (TV)

IDEVA  
INGEGNERIA  
viale Udine, 42  
30028 - Portogruaro (VE)

Dott. Geologo  
NICCOLO' IANDELLI  
via Verona, 12  
31045 - Montebelluna (TV)

IL PRESENTE DOCUMENTO NON POTRA' ESSERE COPIATO, RIPRODOTTO O ALTAMENTE PUBBLICATO, IN TUTTO O IN PARTE, SENZA IL CONSENSO DI VENETO STRADE S.P.A. VENEZIA. SOON UTILIZZO NON AUTORIZZATO SARA' PUNITO A NORMA DI LEGGE. THIS DOCUMENT MAY NOT BE COPIED, REPRODUCED OR PUBLISHED, EITHER IN PART OR IN ITS ENTIRETY, WITHOUT THE WRITTEN PERMISSION OF VENETO STRADE S.P.A. VENEZIA. UNAUTHORIZED USE WILL BE PROSECUTED BY LAW.