
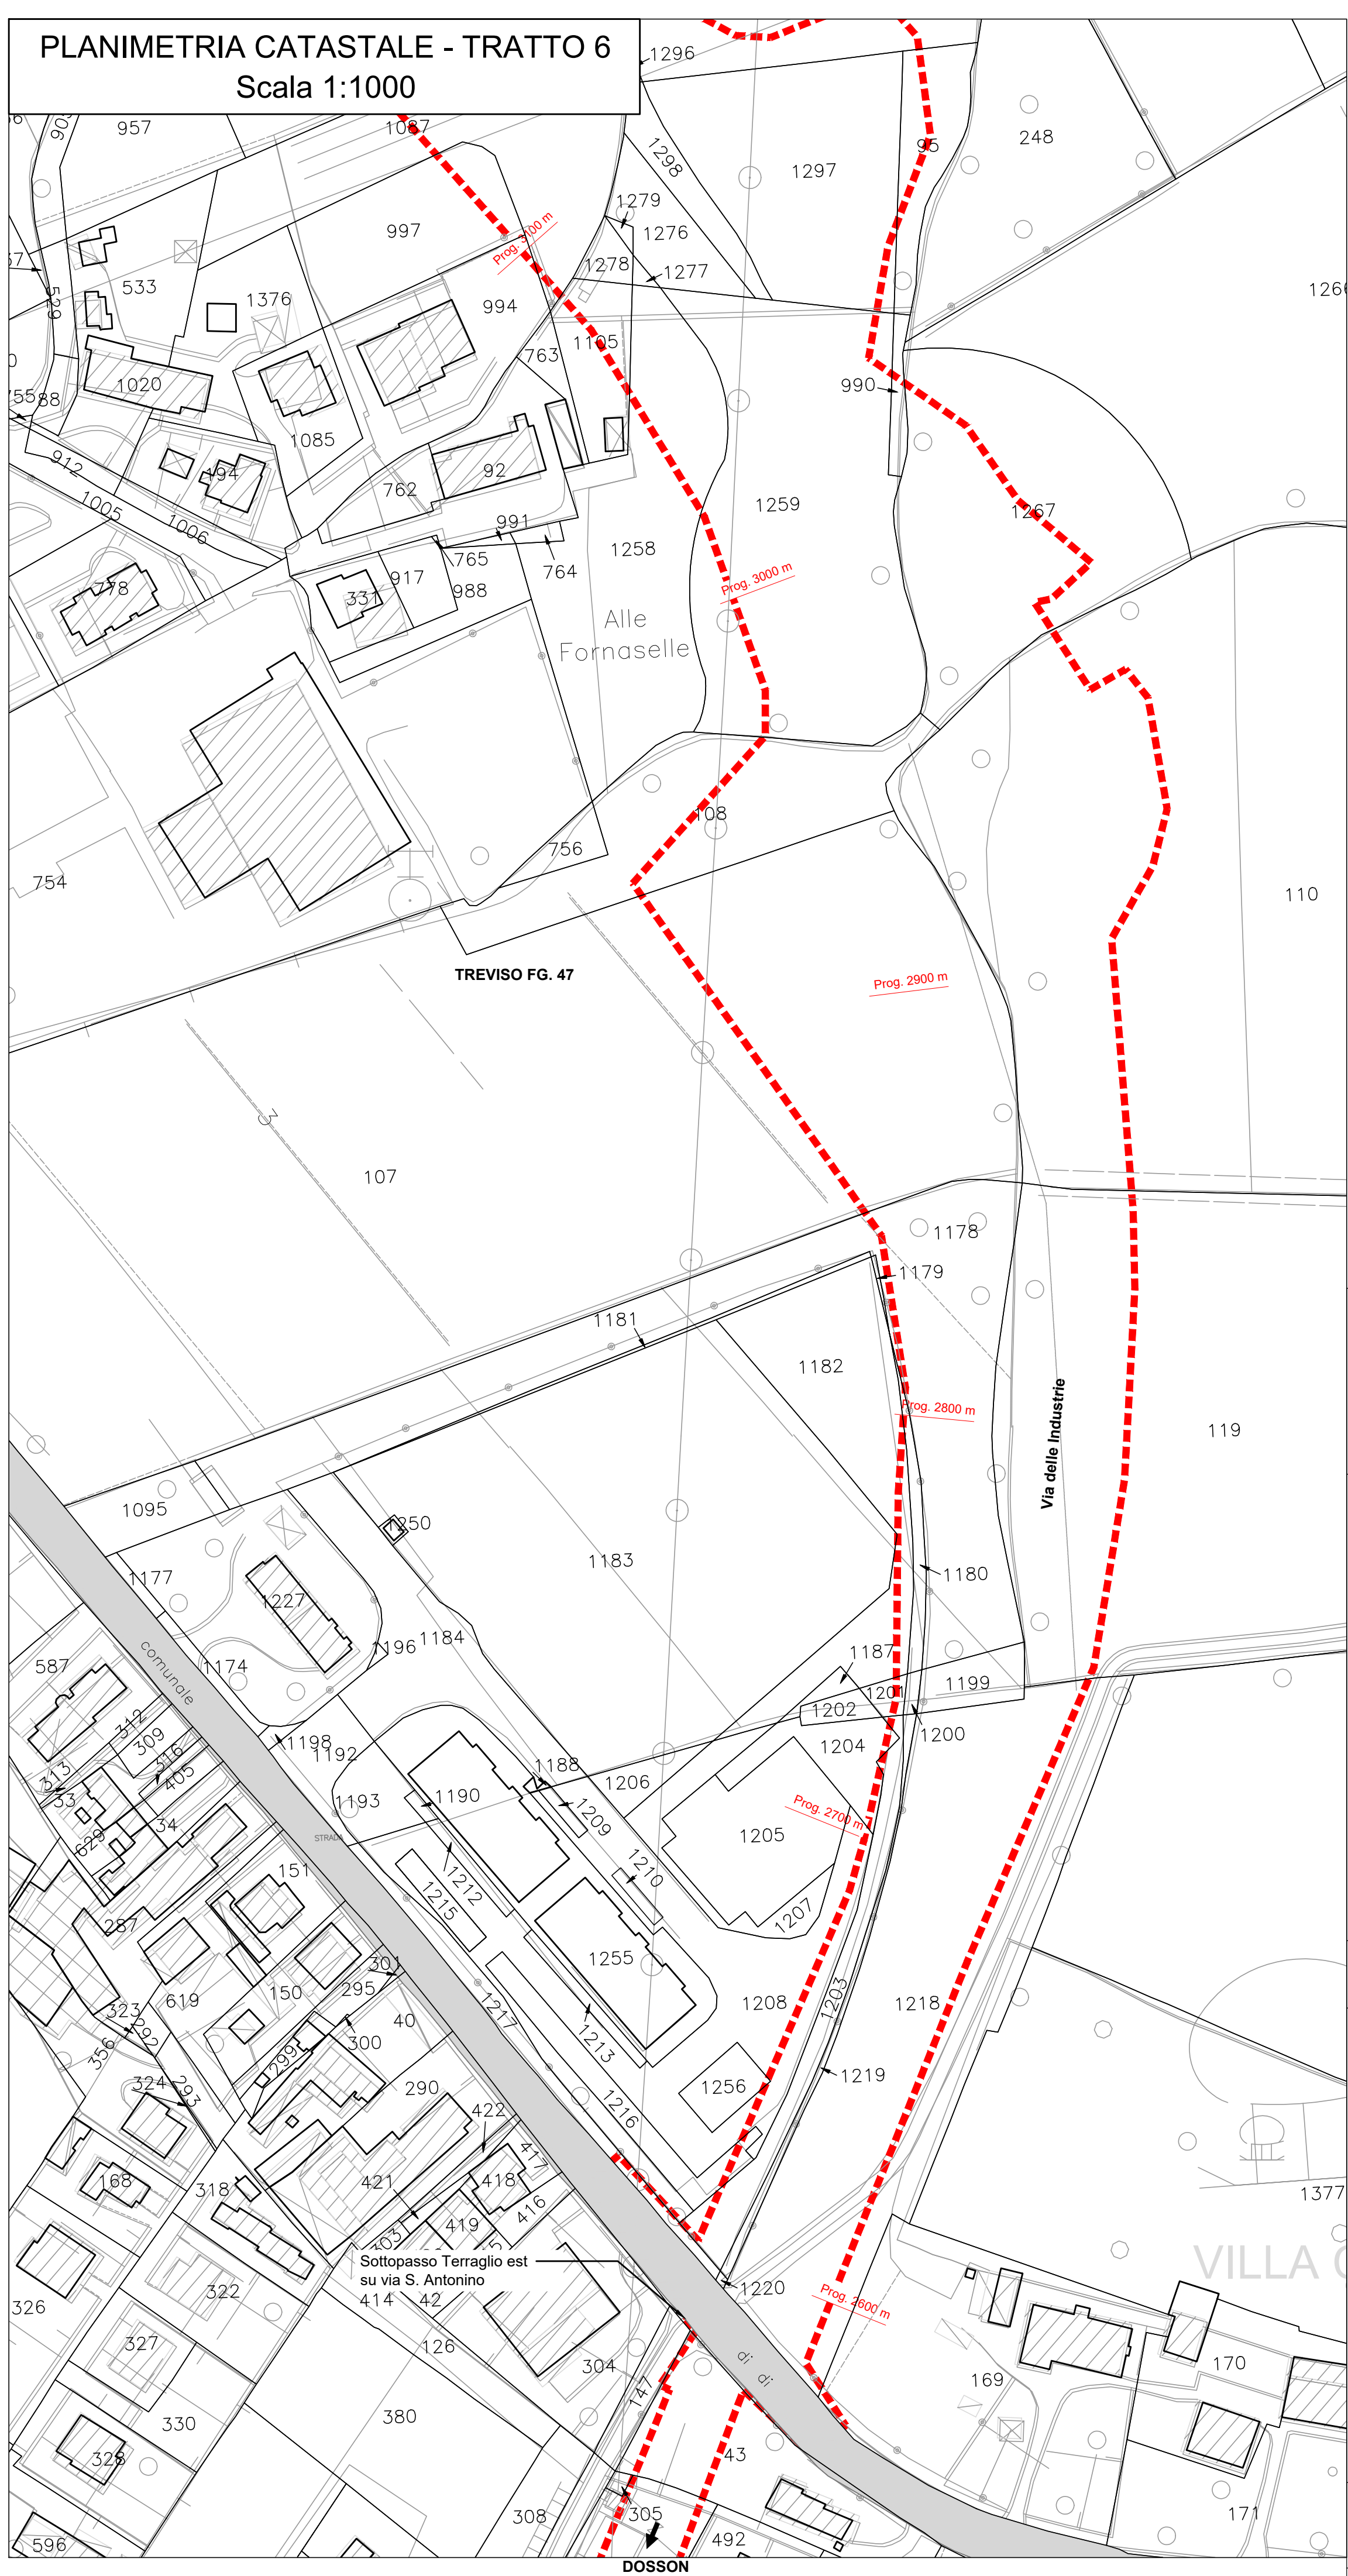


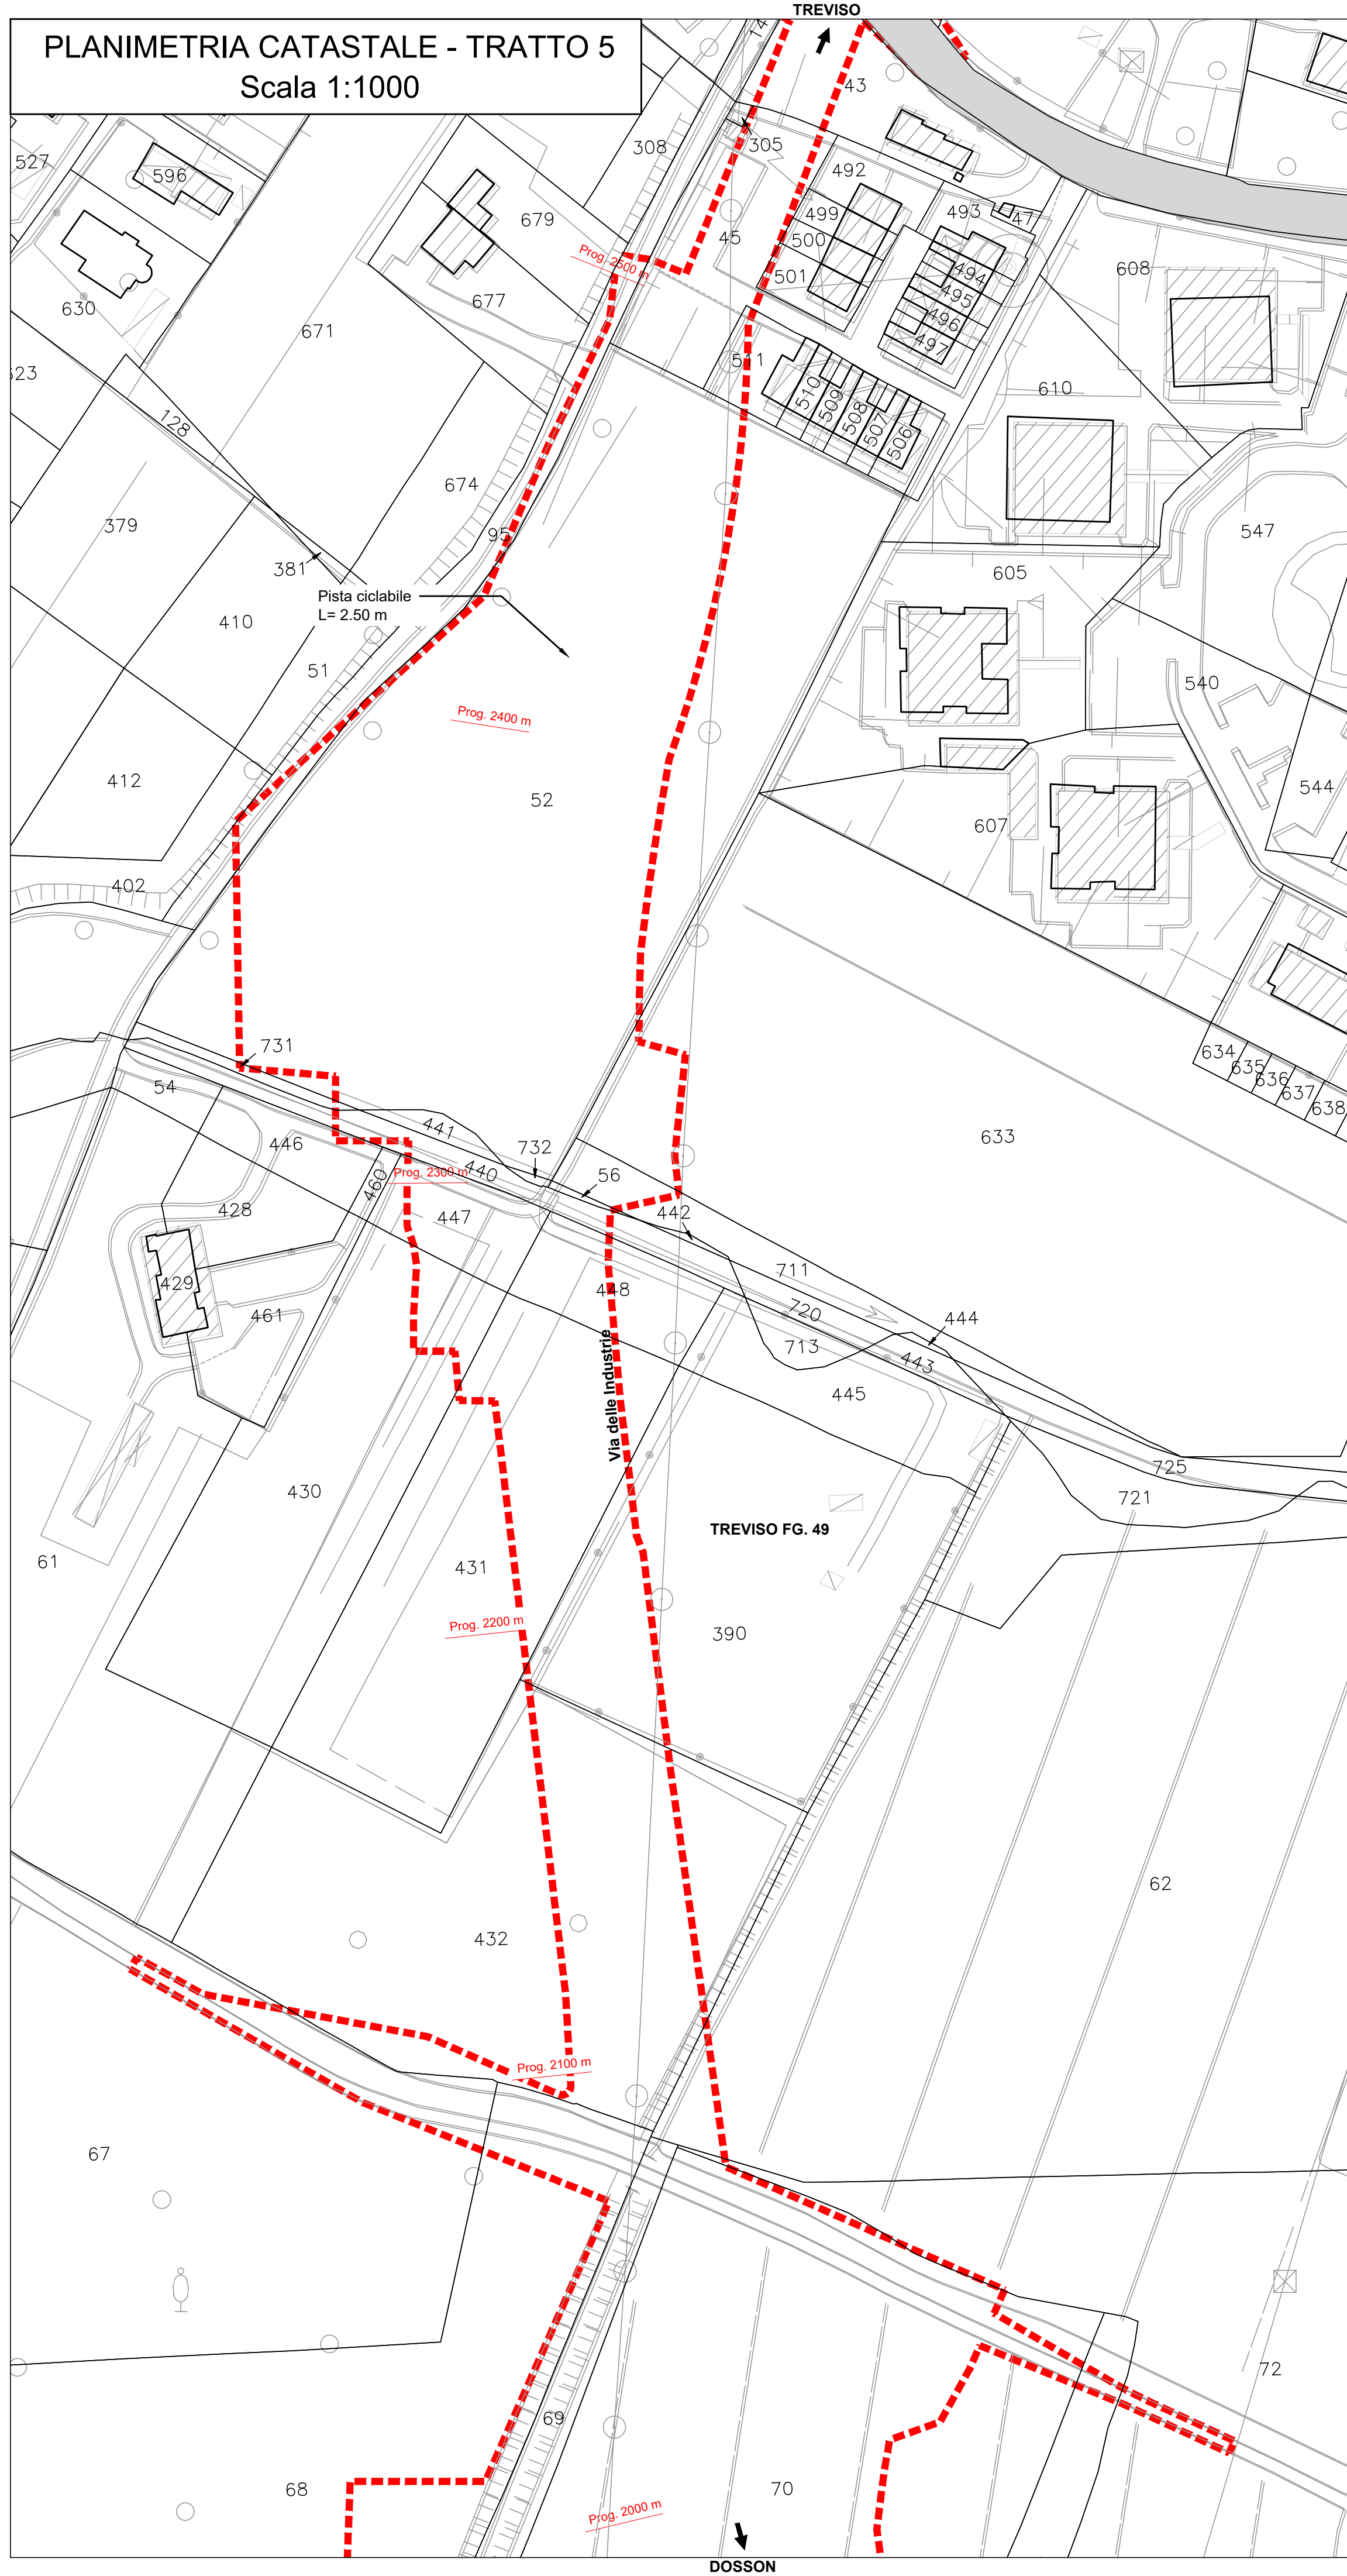

QUADRO D'UNIONE

LEGENDA

- STATO DI FATTO
- INGOMBRO DI PROGETTO

SCALA GRAFICA 1:1000

0m 10 20 30 40 50m

REGIONE DEL VENETO
GIUNTA REGIONALE
SEGRETARIA REGIONALE ALLE INFRASTRUTTURE E MOBILITA'
DIREZIONE INFRASTRUTTURE DI TRASPORTO

VENETO STRADE S.P.A.

OPERE COMPLEMENTARI AL PASSANTE DI MESTRE

IL RESPONSABILE DEL PROCEDIMENTO
ING. GABRIELLA MANGINELLI

IL PROGETTISTA
ING. ALESSANDRO ZAGO

IL COORDINATORE TECNICO ED AMMINISTRATIVO
DOTT. ENRICO VESCOVO

VALIDATO
ING. ALESSANDRO ZAGO

APPROVATO
ING. GABRIELLA MANGINELLI

DATA VALIDAZIONE

DATA APPROVAZIONE

OPERE DI COMPLETAMENTO DEL "TERRAGLIO EST" TRA VIA ALTA IN COMUNE DI CASIER E LA TANGENZIALE DI TREVISO IN COMUNE DI TREVISO

PROGETTO DEFINITIVO

INTERVENTO N.
CPass/3_int. 31 - II° STRALCIO

ELABORATO
502D_PLA_OCC

PLANIMETRIA CATASTALE 3/4
KM 1.070 A KM 3.170

DATA EMISSIONE
31/03/2020

SCALA
1:1000

NOME FILE
20004DV502D0_PLA_OCC

REV. DATA

DESCRIZIONE DELLA MODIFICA

CONSULENZE SPECIALISTICHE - SERVICE DI PROGETTO :

PROGETTAZIONE STRADALE
COMPUTAZIONE - PRIME
INDICAZIONI SICUREZZA

PROGETTAZIONE E CALCOLO
STRUTTURALE
COMPUTAZIONE STRUTTURE

PROGETTAZIONE IDRAULICA
AMBIENTALE, IMPIANTISTICA
ANALISI CHIMICHE TERRENI

RELAZIONE E
PLANIMETRIE MODELLO
GEOLOGICO LOCALE

DIEGO GALIAZZO
INGEGNERIA
via De Regner, 13
35128 - Padova (PD)

C&T
ENGINEERING S.r.l.
via Veneto, 13
31057 - Silea (TV)

IDEVA
INGEGNERIA
viale Udine, 42
30028 - Portogruaro (VE)

Dott. Geologo
NICCOLO' IANDELLI
via Verona, 12
31045 - Montebelluna (TV)

IL PRESENTE DOCUMENTO NON POTRA' ESSERE COPIATO, RIPRODOTTO O ALTAMENTE PUBBLICATO, IN TUTTO O IN PARTE, SENZA IL CONSENSO DI VENETO STRADE S.P.A. VENEZIA. SOON UTILIZZO NON AUTORIZZATO SARA' PUNITO A NORMA DI LEGGE. THIS DOCUMENT MAY NOT BE COPIED, REPRODUCED OR PUBLISHED, EITHER IN PART OR IN ITS ENTIRETY, WITHOUT THE WRITTEN PERMISSION OF VENETO STRADE S.P.A. VENEZIA. UNAUTHORIZED USE WILL BE PROSECUTED BY LAW.