
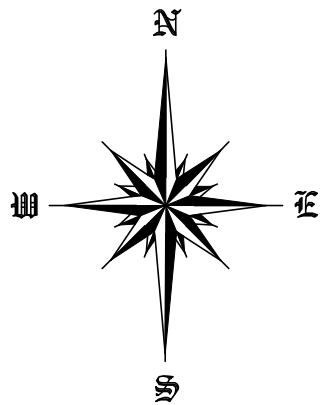
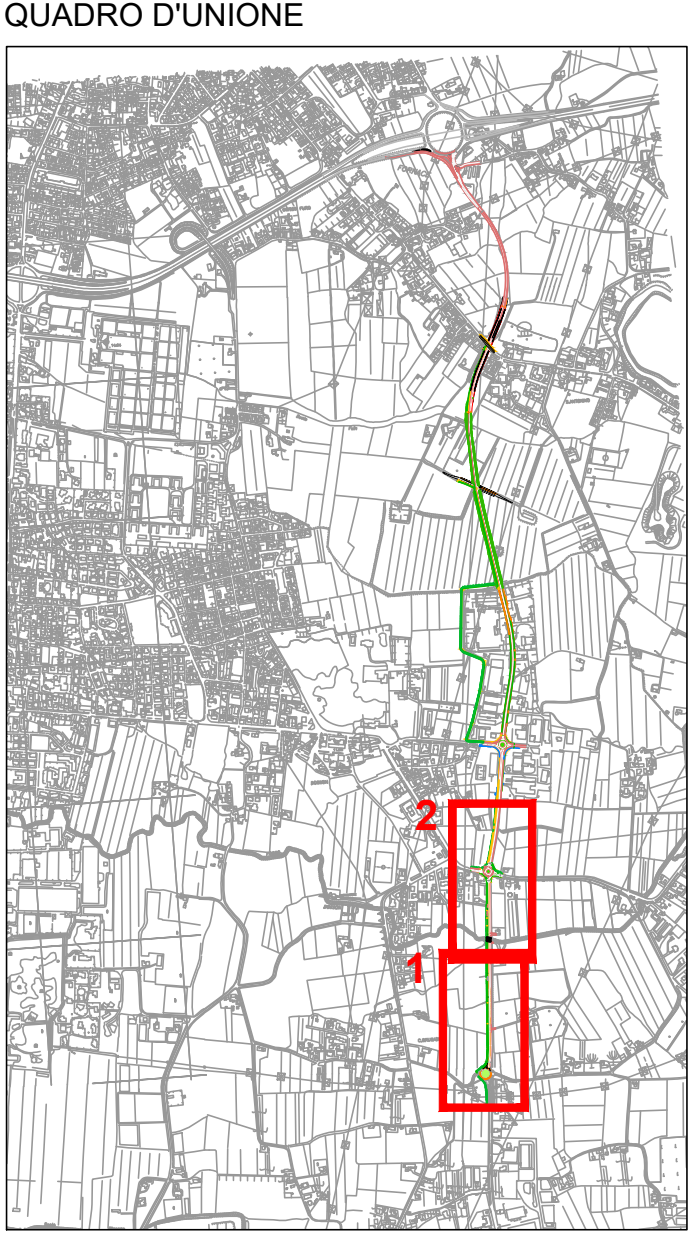
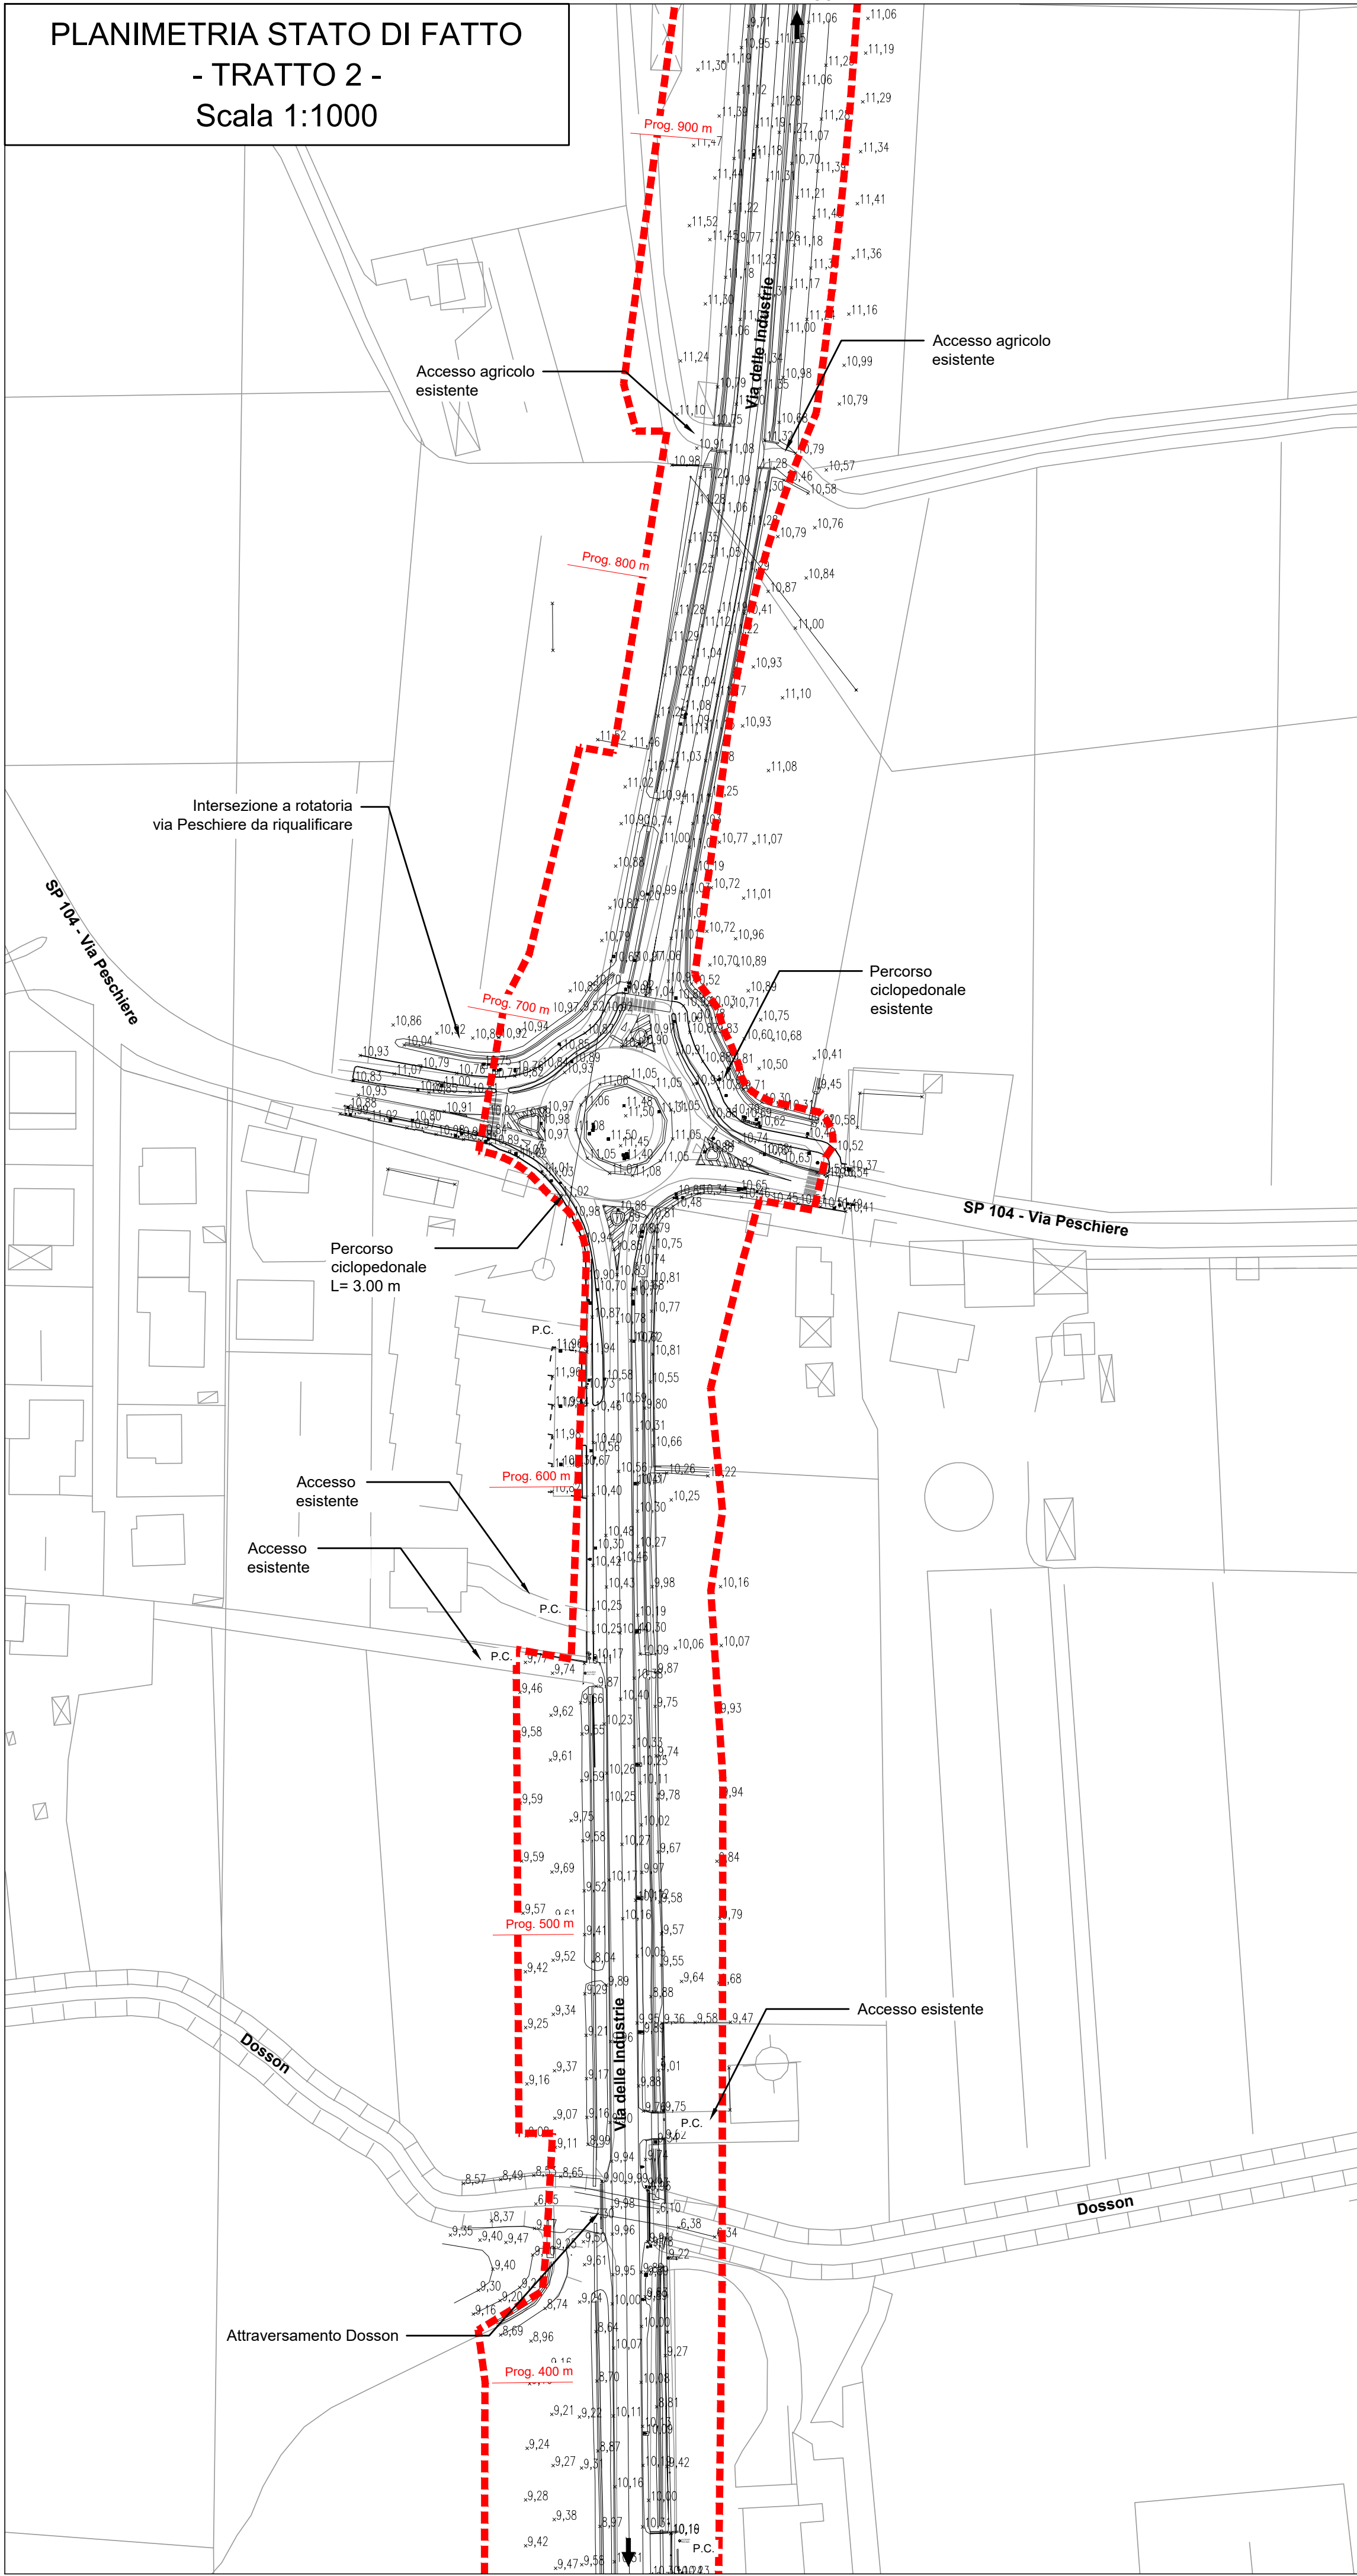
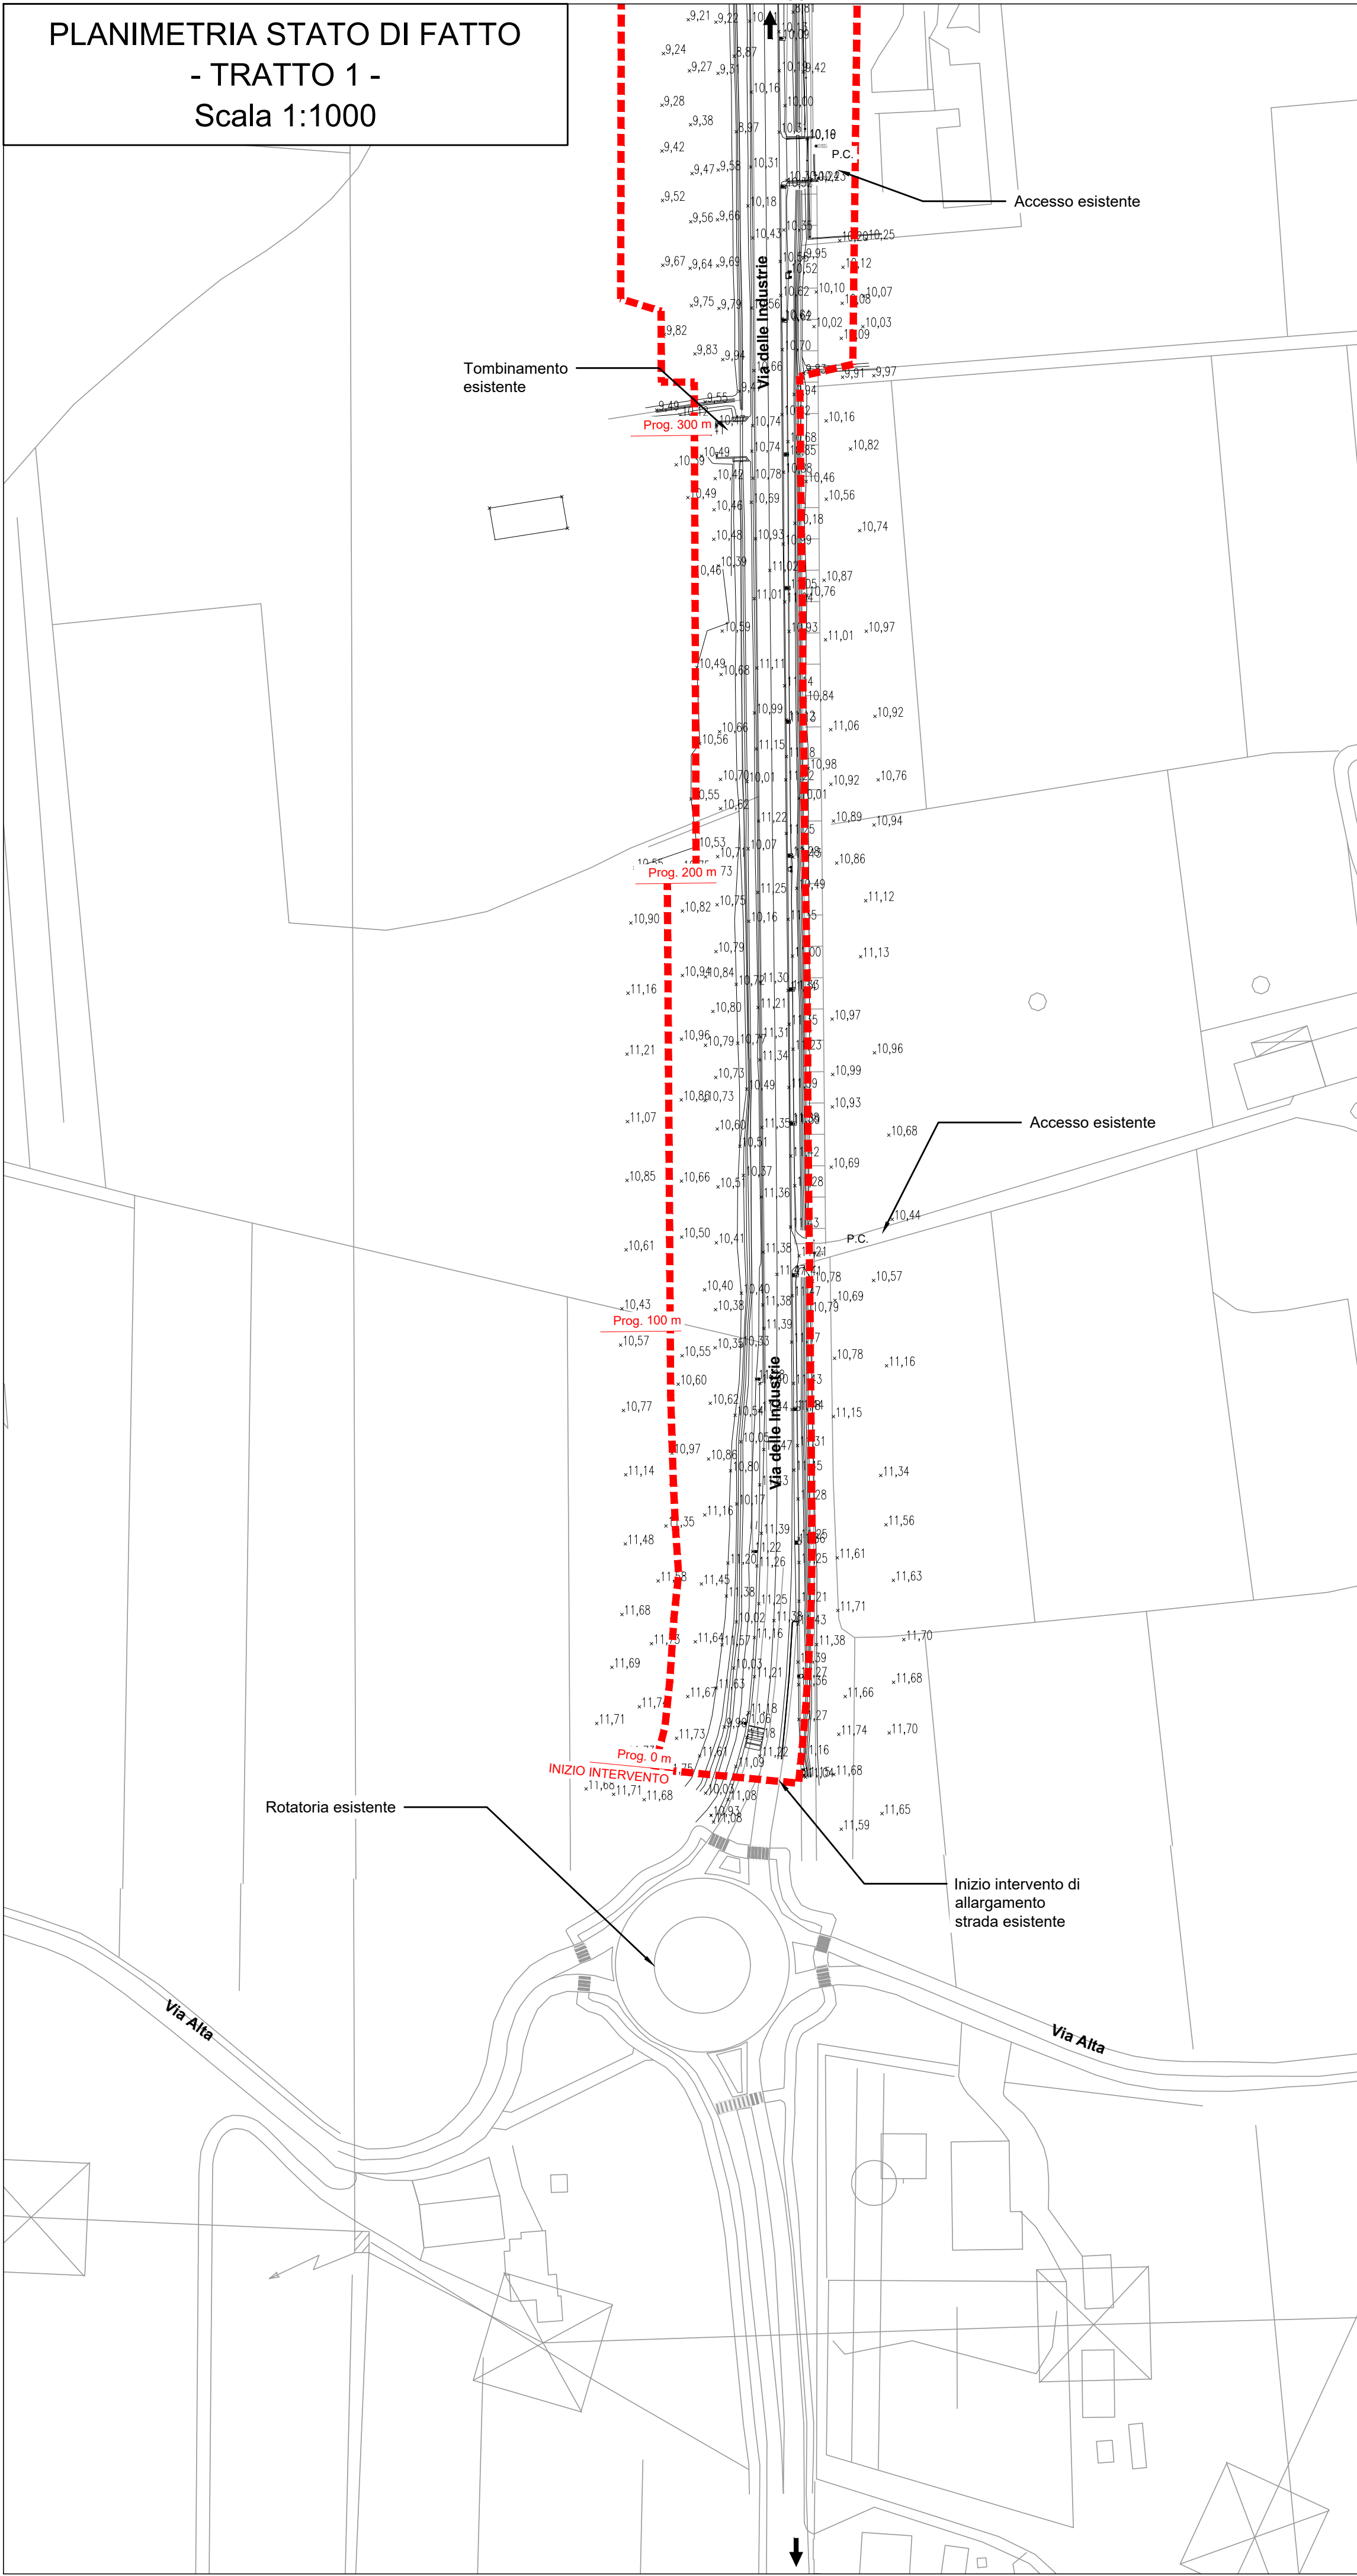


REGIONE DEL VENETO
GIUNTA REGIONALE
SEGRETARIA REGIONALE ALLE INFRASTRUTTURE E MOBILITA'
DIREZIONE INFRASTRUTTURE DI TRASPORTO
VENETO STRADE S.P.A.

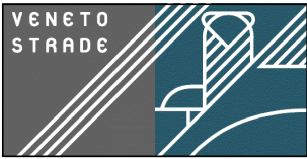

OPERE COMPLEMENTARI AL PASSANTE DI MESTRE

IL RESPONSABILE DEL PROCEDIMENTO ING. GABRIELLA MANGINELLI		OPERE DI COMPLETAMENTO DEL "TERRAGLIO EST" TRA VIA ALTA IN COMUNE DI CASIER E LA TANGENZIALE DI TREVISO IN COMUNE DI TREVISO	
IL PROGETTISTA ING. ALESSANDRO ZAGO		PROGETTO DEFINITIVO	INTERVENTO N. CPass/3_int. 31 - II° STRALCIO
IL COORDINATORE TECNICO ED AMMINISTRATIVO DOTT. ENRICO VESCOVO		ELABORATO 104D_SDF_PRO	PLANIMETRIA STATO DI FATTO CON RILIEVO INGOMBRO DI PROGETTO DA KM 0.00 A KM 0.930
VALIDATO ING. ALESSANDRO ZAGO		DATA EMISSIONE 31/03/2020	SCALA 1:1000
APPROVATO ING. GABRIELLA MANGINELLI		NOME FILE 20004DV104D0_SDF_PRO	
DATA VALIDAZIONE		0 31/03/2020	Prima stesura per CDS
DATA APPROVAZIONE		REV.	DATA
		DESCRIZIONE DELLA MODIFICA	
		CONSULENZE SPECIALISTICHE - SERVICE DI PROGETTO :	
		PROGETTAZIONE STRADALE COMPUTAZIONE - PRIME INDICAZIONI SICUREZZA	PROGETTAZIONE E CALCOLO STRUTTURALE COMPUTAZIONE STRUTTURE
		PROGETTAZIONE IDRAULICA AMBIENTALE, IMPIANTISTICA ANALISI CHIMICHE TERRENI	RELAZIONE E PLANIMETRIE MODELLO GEOLOGICO LOCALE
		DIEGO GALIAZZO INGEGNERIA via De Regner, 13 35128 - Padova (PD)	C&T ENGINEERING S.r.l. via Veneto, 13 31057 - Silea (TV)
		IDEVA INGEGNERIA via Udrine, 42 30028 - Portogruaro (VE)	Dott. Geologo NICCOLO' IANDELLI via Verona, 12 31045 - Montebelluna (TV)