




PLANIMETRIA SOTTOSERVIZI
- TRATTO 1 -
Scala 1:1000

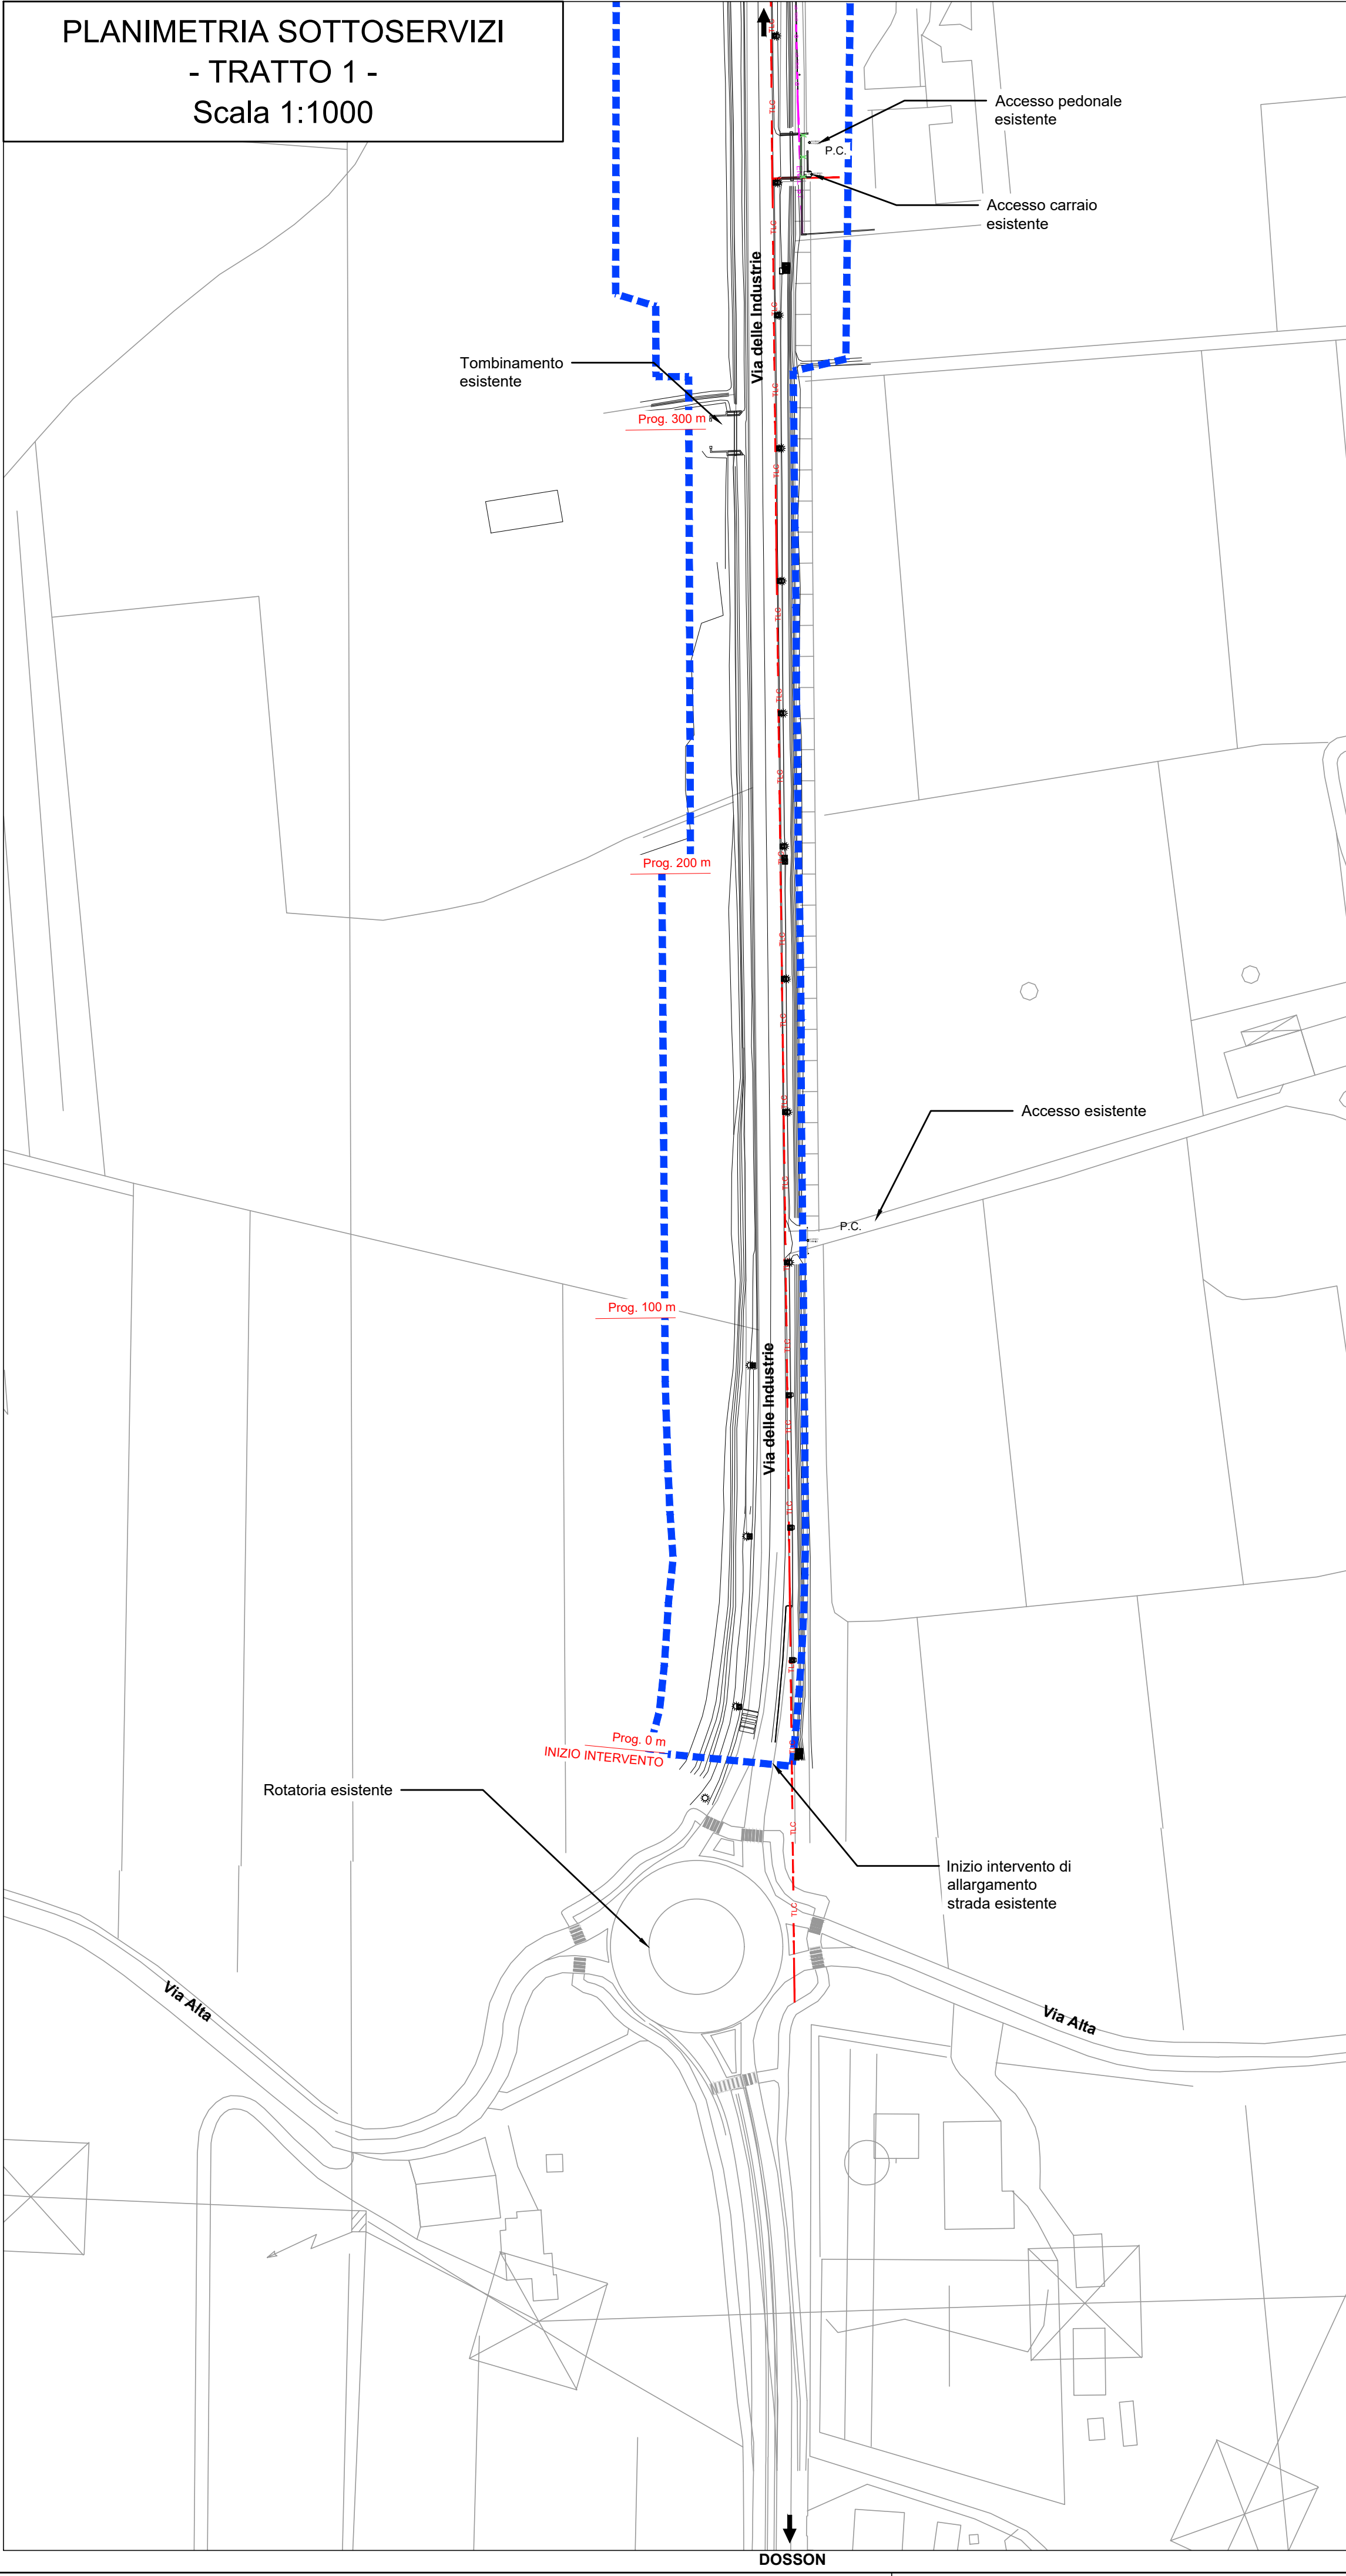

PLANIMETRIA SOTTOSERVIZI
- TRATTO 2 -
Scala 1:1000


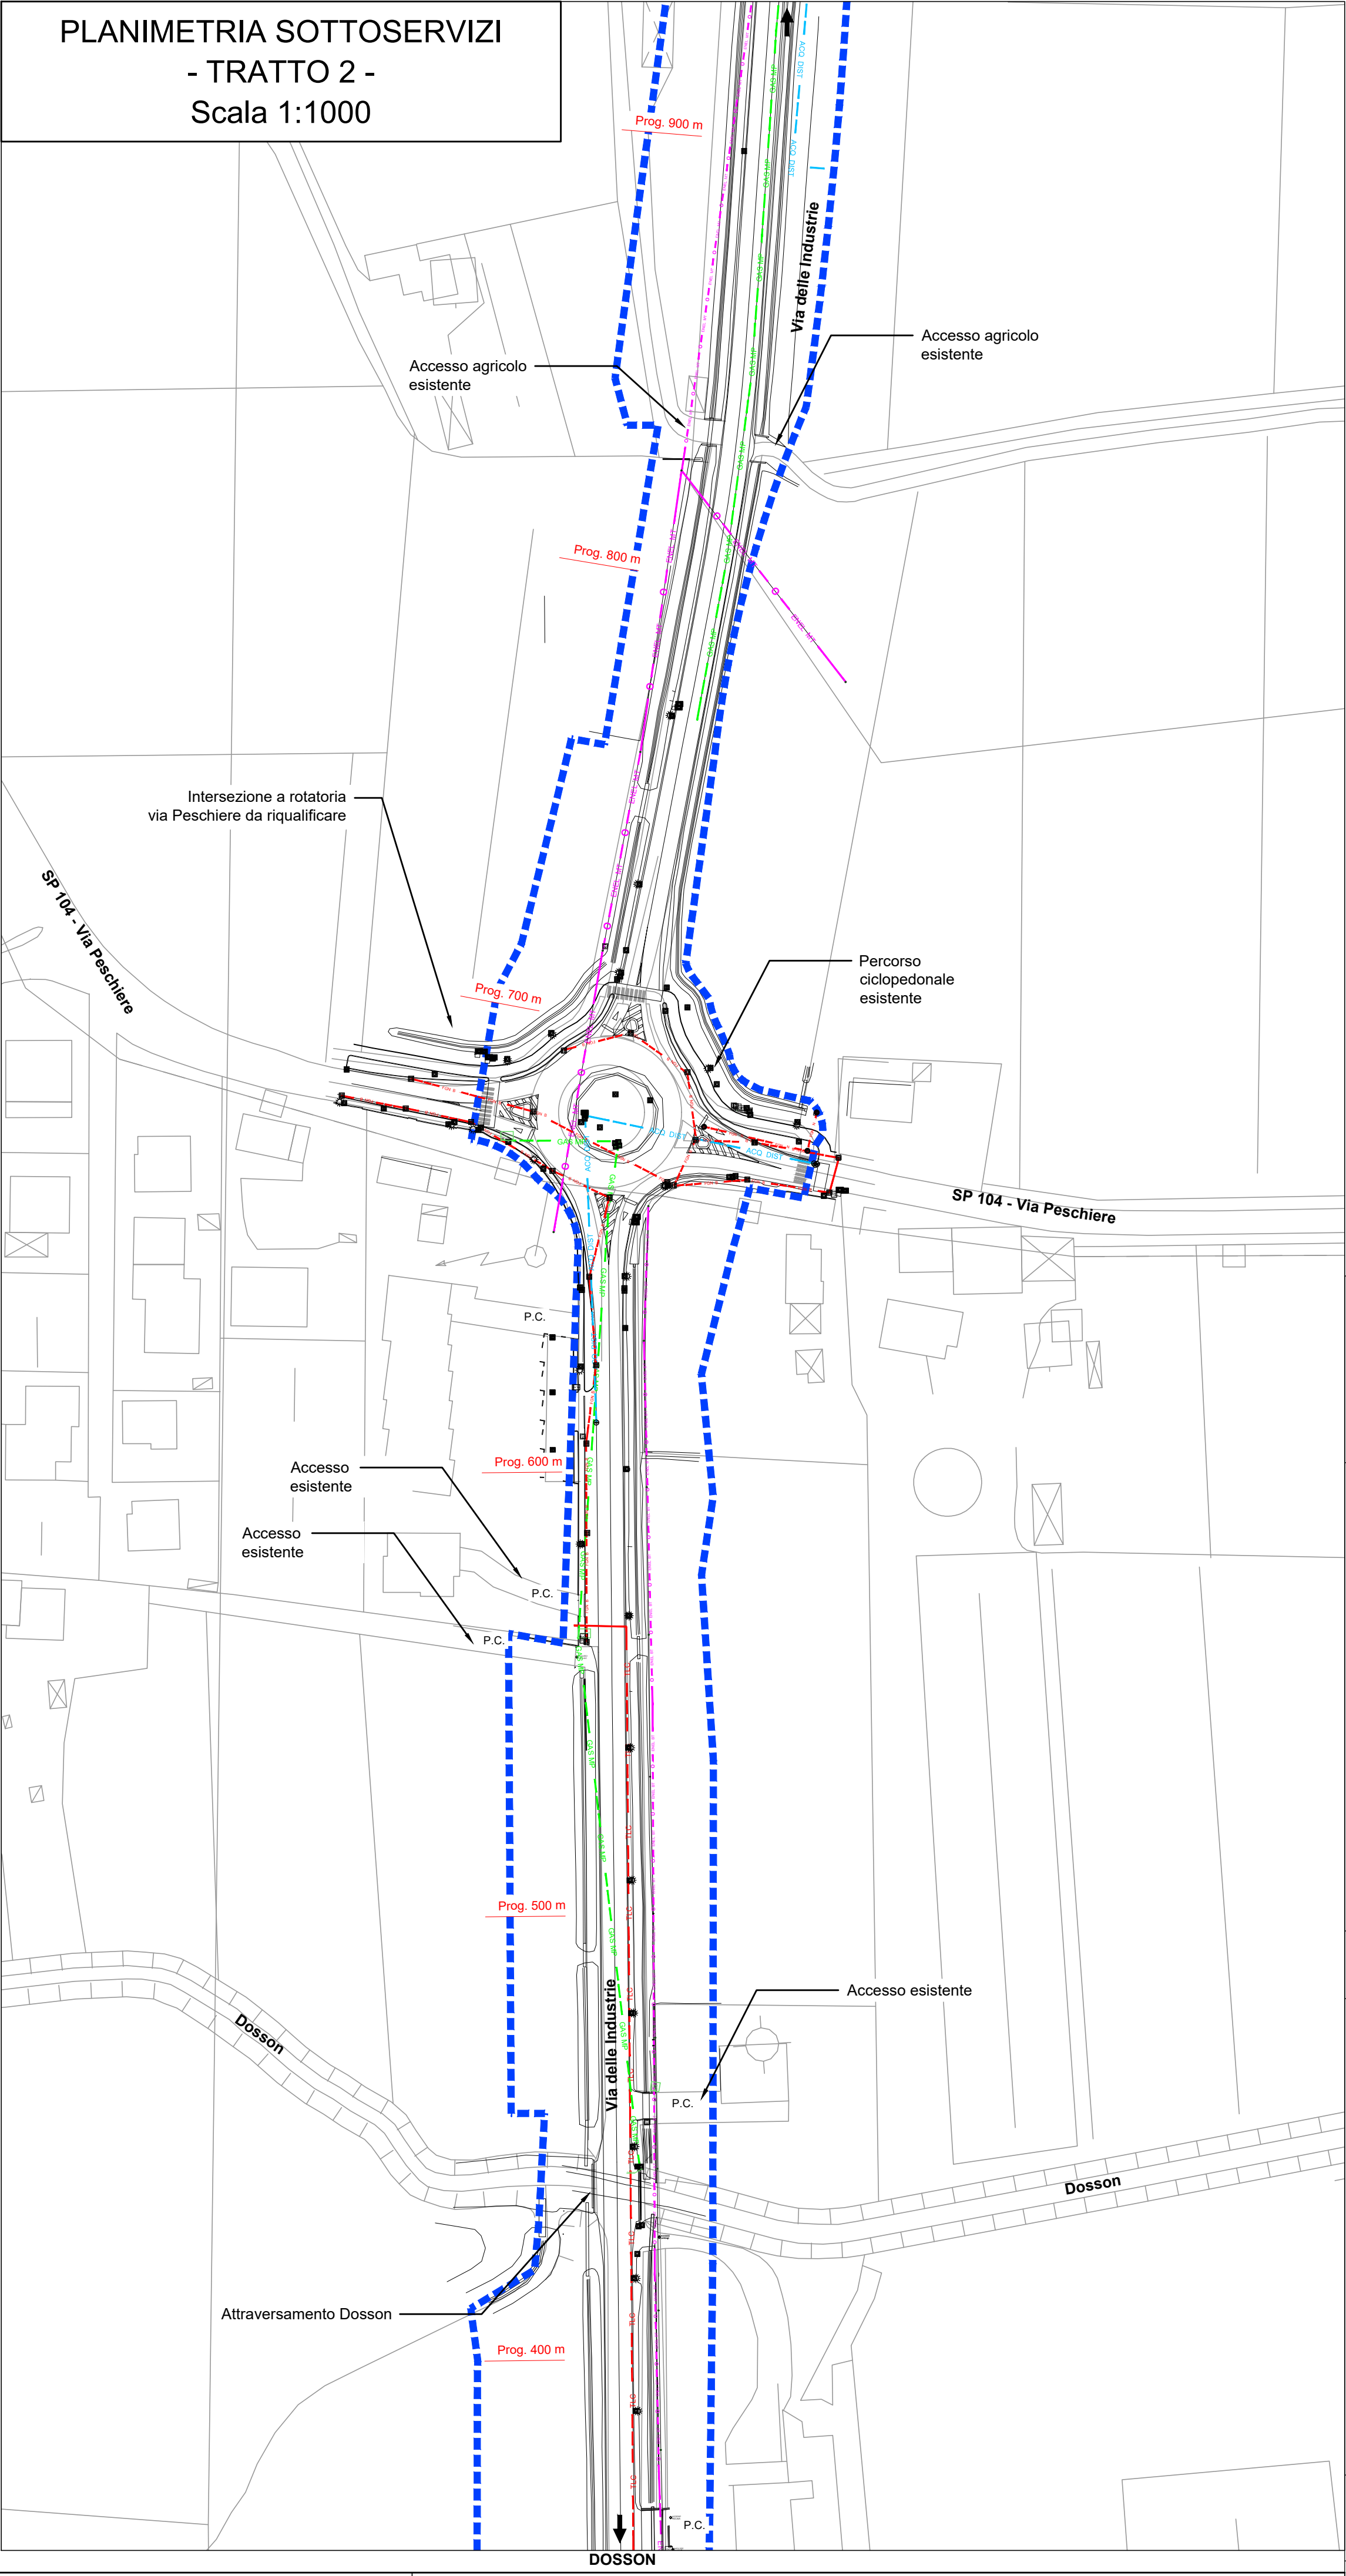


QUADRO D'UNIONE

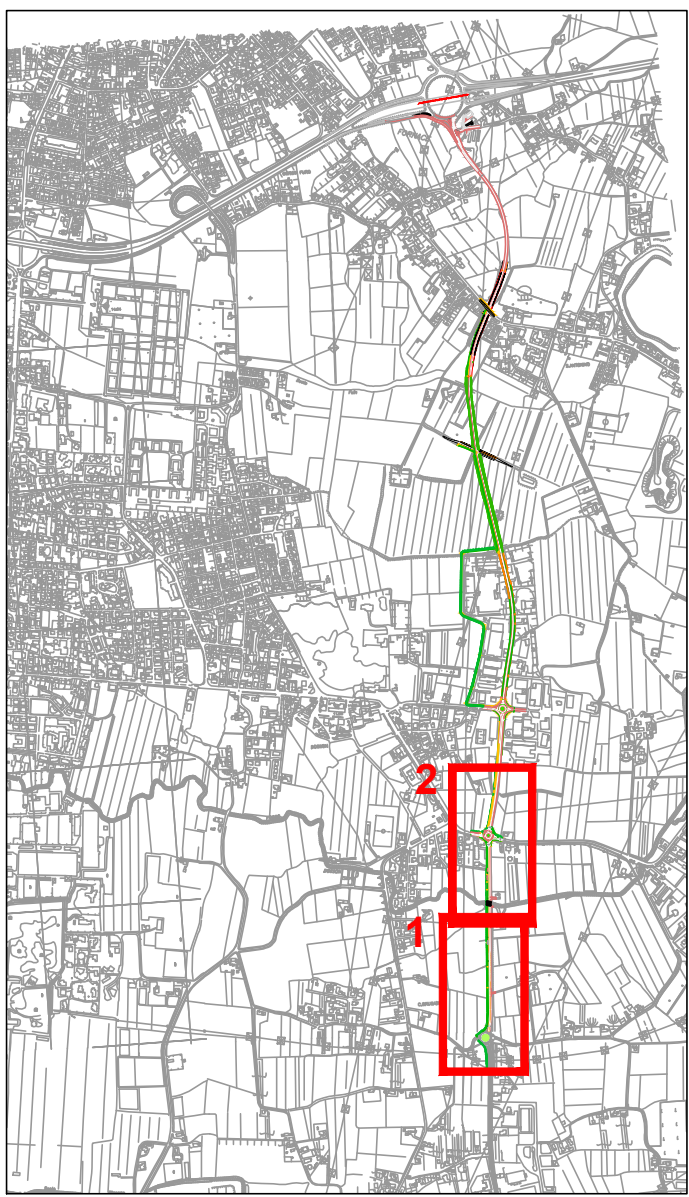


LEGENDA

- STATO DI FATTO
- RILIEVO
- INGOMBRO DI PROGETTO
- RETE TELECOMUNICAZIONI
- RETE ACQUEDOTTO DISTRIBUZIONE
- RETE ACQUEDOTTO ADDUZIONE
- RETE GAS BASSA PRESSIONE
- RETE GAS MEDIA PRESSIONE
- RETE FOGNATURA NERA
- RETE FOGNATURA BIANCA
- RETE ENEL BASSA TENSIONE
- RETE ENEL MEDIA TENSIONE
- POZZETTO FOGNATURA BIANCA
- POZZETTO ILLUMINAZIONE
- POZZETTO RETI
- POZZETTO TELECOM

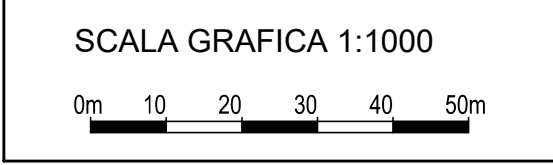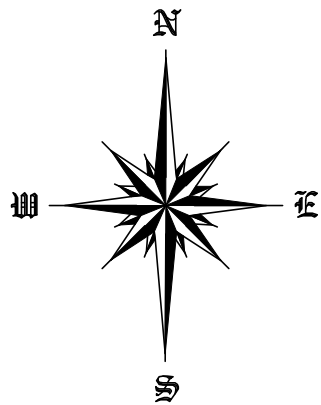

REGIONE DEL VENETO
GIUNTA REGIONALE
SEGRETARIA REGIONALE ALLE INFRASTRUTTURE E MOBILITA'
DIREZIONE INFRASTRUTTURE DI TRASPORTO
VENETO STRADE S.P.A.

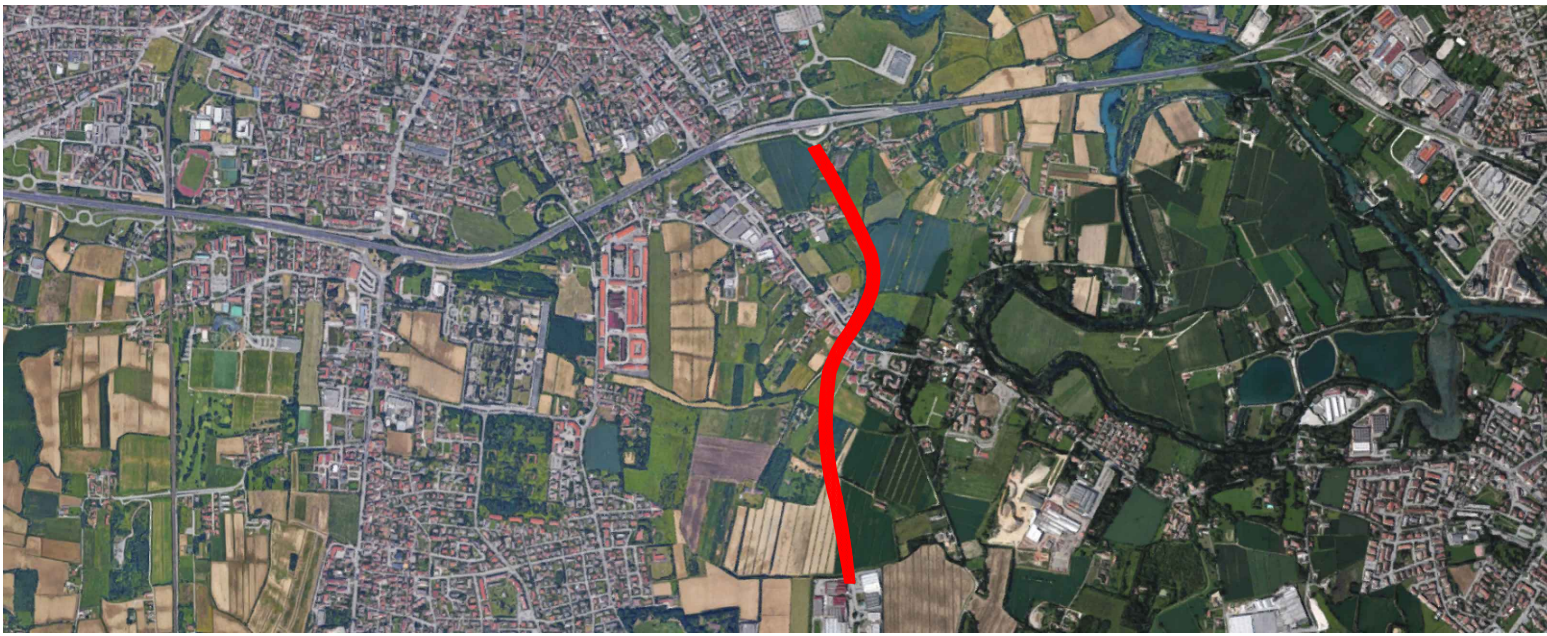

OPERE COMPLEMENTARI AL PASSANTE DI MESTRE

IL RESPONSABILE DEL PROCEDIMENTO ING. GABRIELLA MANGINELLI
IL PROGETTISTA ING. ALESSANDRO ZAGO
IL COORDINATORE TECNICO ED AMMINISTRATIVO DOTT. ENRICO VESCOVO
VALIDATO ING. ALESSANDRO ZAGO
APPROVATO ING. GABRIELLA MANGINELLI
DATA VALIDAZIONE
DATA APPROVAZIONE

OPERE DI COMPLETAMENTO DEL "TERRAGLIO EST" TRA VIA ALTA IN COMUNE DI CASIER E LA TANGENZIALE DI TREVISO IN COMUNE DI TREVISO			
PROGETTO DEFINITIVO		INTERVENTO N. Cpass/3_int. 31 - II° STRALCIO	
ELABORATO	PLANIMETRIA STATO DI FATTO CON RILIEVO SOTTOSERVIZI E RETI DA KM 0.00 A KM 0.930		
108D_PLA_SOT	SCALA	NOME FILE	
DATA EMISSIONE 31/03/2020	1:1000	20004DV108D0_PLA_SOT	
0	31/03/2020	Prima stesura per CDS	
REV.	DATA	DESCRIZIONE DELLA MODIFICA	
CONSULENZE SPECIALISTICHE – SERVICE DI PROGETTO :			
PROGETTAZIONE STRADALE COMPUTAZIONE - PRIME INDICAZIONI SICUREZZA	PROGETTAZIONE E CALCOLO STRUTTURALE COMPUTAZIONE STRUTTURE	PROGETTAZIONE IDRAULICA AMBIENTALE, IMPIANTISTICA ANALISI CHIMICHE TERRENI	RELAZIONE E PLANIMETRIE MODELLO GEOLOGICO LOCALE
DIEGO GALIAZZO INGEGNERIA via De Regnier, 13 35128 - Padova (PD)	C&T ENGINEERING S.r.l. via Veneto, 13 31057 - Silea (TV)	IDEVA INGEGNERIA via Udine, 42 31028 - Portogruaro (VE)	Dott. Geologo NICCOLO' IANDELLI via Verona, 12 31045 - Motta di Livenza (TV)