



PLANIMETRIA SOTTOSERVIZI
Scala 1:1000


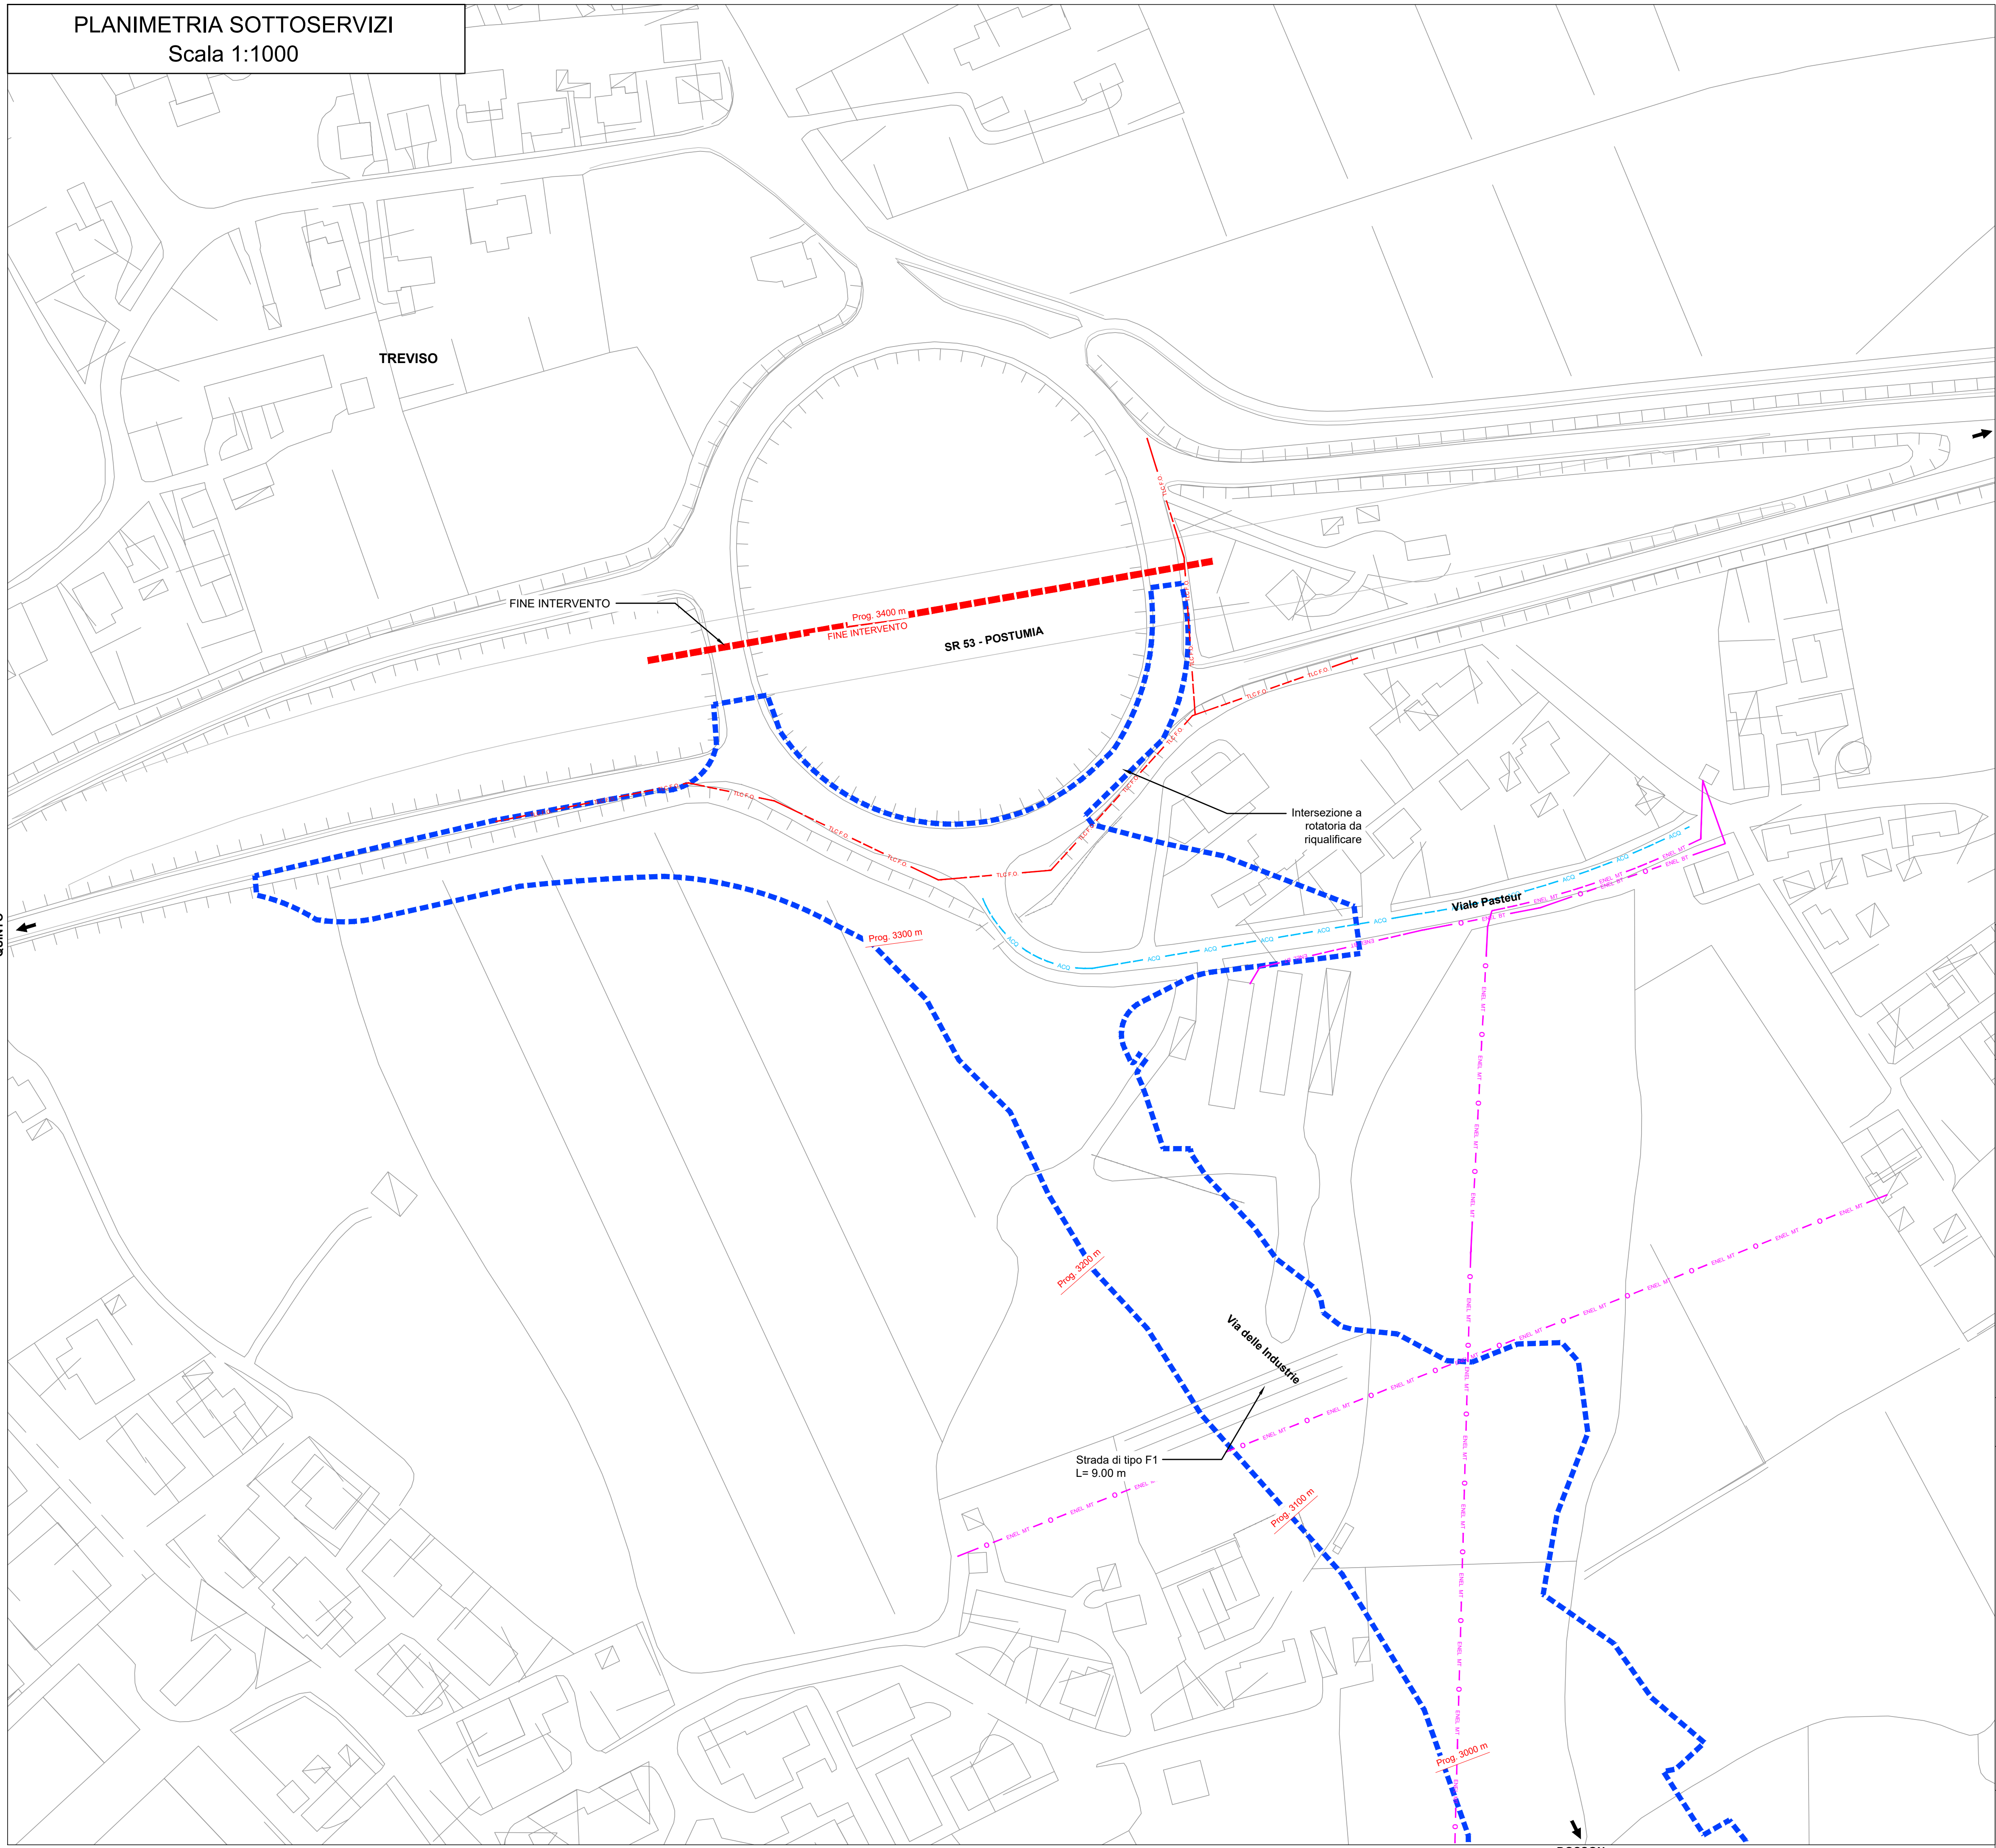


QUADRO D'UNIONE

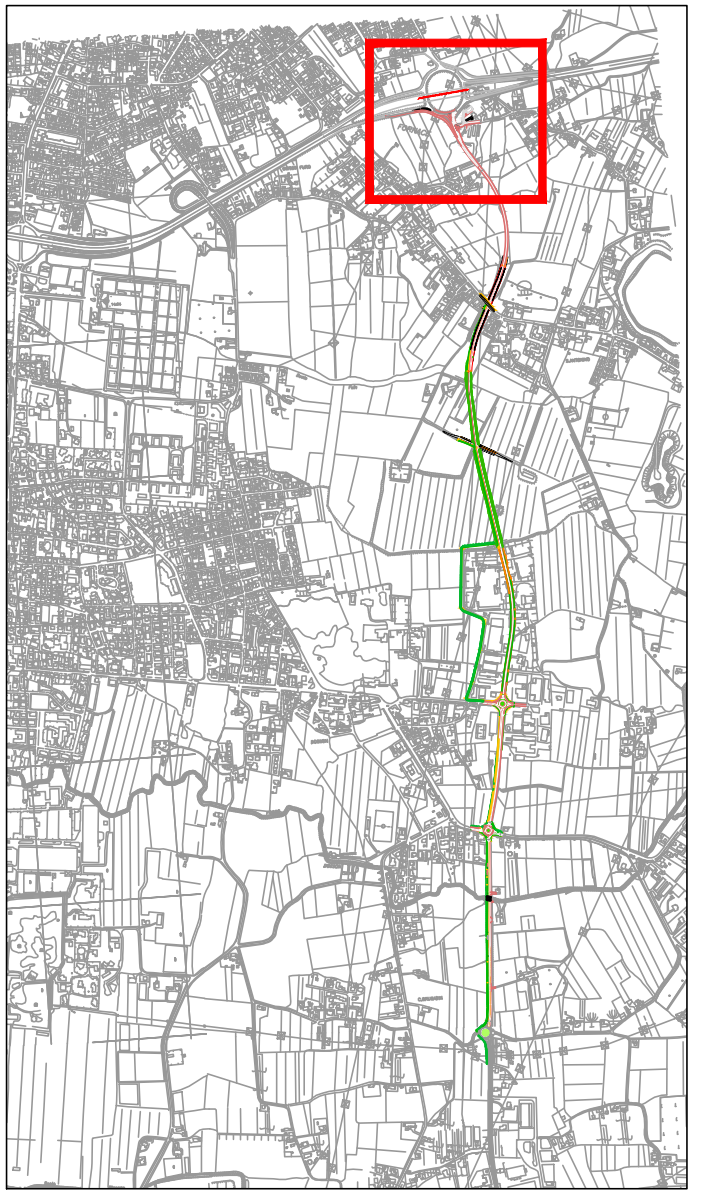

LEGENDA

- STATO DI FATTO
- RILIEVO
- PROGETTO
- INGOMBRO DI PROGETTO
- RETE TELECOMUNICAZIONI
- RETE ACQUEDOTTO DISTRIBUZIONE
- RETE ACQUEDOTTO ADDUZIONE
- RETE GAS BASSA PRESSIONE
- RETE GAS MEDIA PRESSIONE
- RETE FOGNATURA NERA
- RETE FOGNATURA BIANCA
- RETE ENEL BASSA TENSIONE
- RETE ENEL MEDIA TENSIONE
- POZZETTO FOGNATURA BIANCA
- POZZETTO ILLUMINAZIONE
- POZZETTO RETI
- POZZETTO TELECOM

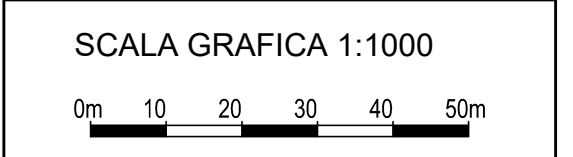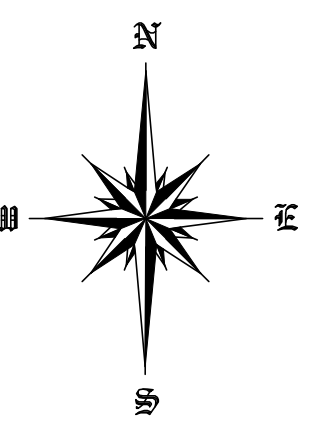

REGIONE DEL VENETO
GIUNTA REGIONALE
SEGRETERIA REGIONALE ALLE INFRASTRUTTURE E MOBILITA'
DIREZIONE INFRASTRUTTURE DI TRASPORTO
VENETO STRADE S.P.A.



OPERE COMPLEMENTARI AL PASSANTE DI MESTRE

IL RESPONSABILE DEL PROCEDIMENTO ING. GABRIELLA MANGINELLI		OPERE DI COMPLETAMENTO DEL "TERRAGLIO EST" TRA VIA ALTA IN COMUNE DI CASIER E LA TANGENZIALE DI TREVISO IN COMUNE DI TREVISO	
IL PROGETTISTA ING. ALESSANDRO ZAGO		PROGETTO DEFINITIVO	INTERVENTO N. CPass/3_int. 31 - II° STRALCIO
IL COORDINATORE TECNICO ED AMMINISTRATIVO DOTT. ENRICO VESCOVO		ELABORATO 111D_PLA_SOT DATA EMISSIONE 31/03/2020	
VALIDATO ING. ALESSANDRO ZAGO		SCALA 1:1000	NOME FILE 20004DV110D0_PLA_SOT
APPROVATO ING. GABRIELLA MANGINELLI		REV. 0	DATA 31/03/2020
CONSULENZE SPECIALISTICHE - SERVICE DI PROGETTO :		DESCRIZIONE DELLA MODIFICA	
PROGETTAZIONE STRADALE COMPUTAZIONE - PRIME INDICAZIONI SICUREZZA	PROGETTAZIONE E CALCOLO STRUTTURALE COMPUTAZIONE STRUTTURE	PROGETTAZIONE IDRAULICA AMBIENTALE, IMPIANTISTICA ANALISI CHIMICHE TERRENI	RELAZIONE E PLANIMETRIE MODELLO GEOLOGICO LOCALE
DIEGO GALIAZZO INGEGNERIA via De Regner, 13 35128 - Padova (PD)	C&T ENGINEERING S.r.l. via Veneto, 13 31057 - Silea (TV)	IDEVA INGEGNERIA viale Udine, 42 31045 - Montebelluna (TV)	Dott. Geologo NICCOLO' IANDELLI via Verona, 12 31045 - Montebelluna (TV)
DATA VALIDAZIONE		DATA APPROVAZIONE	