
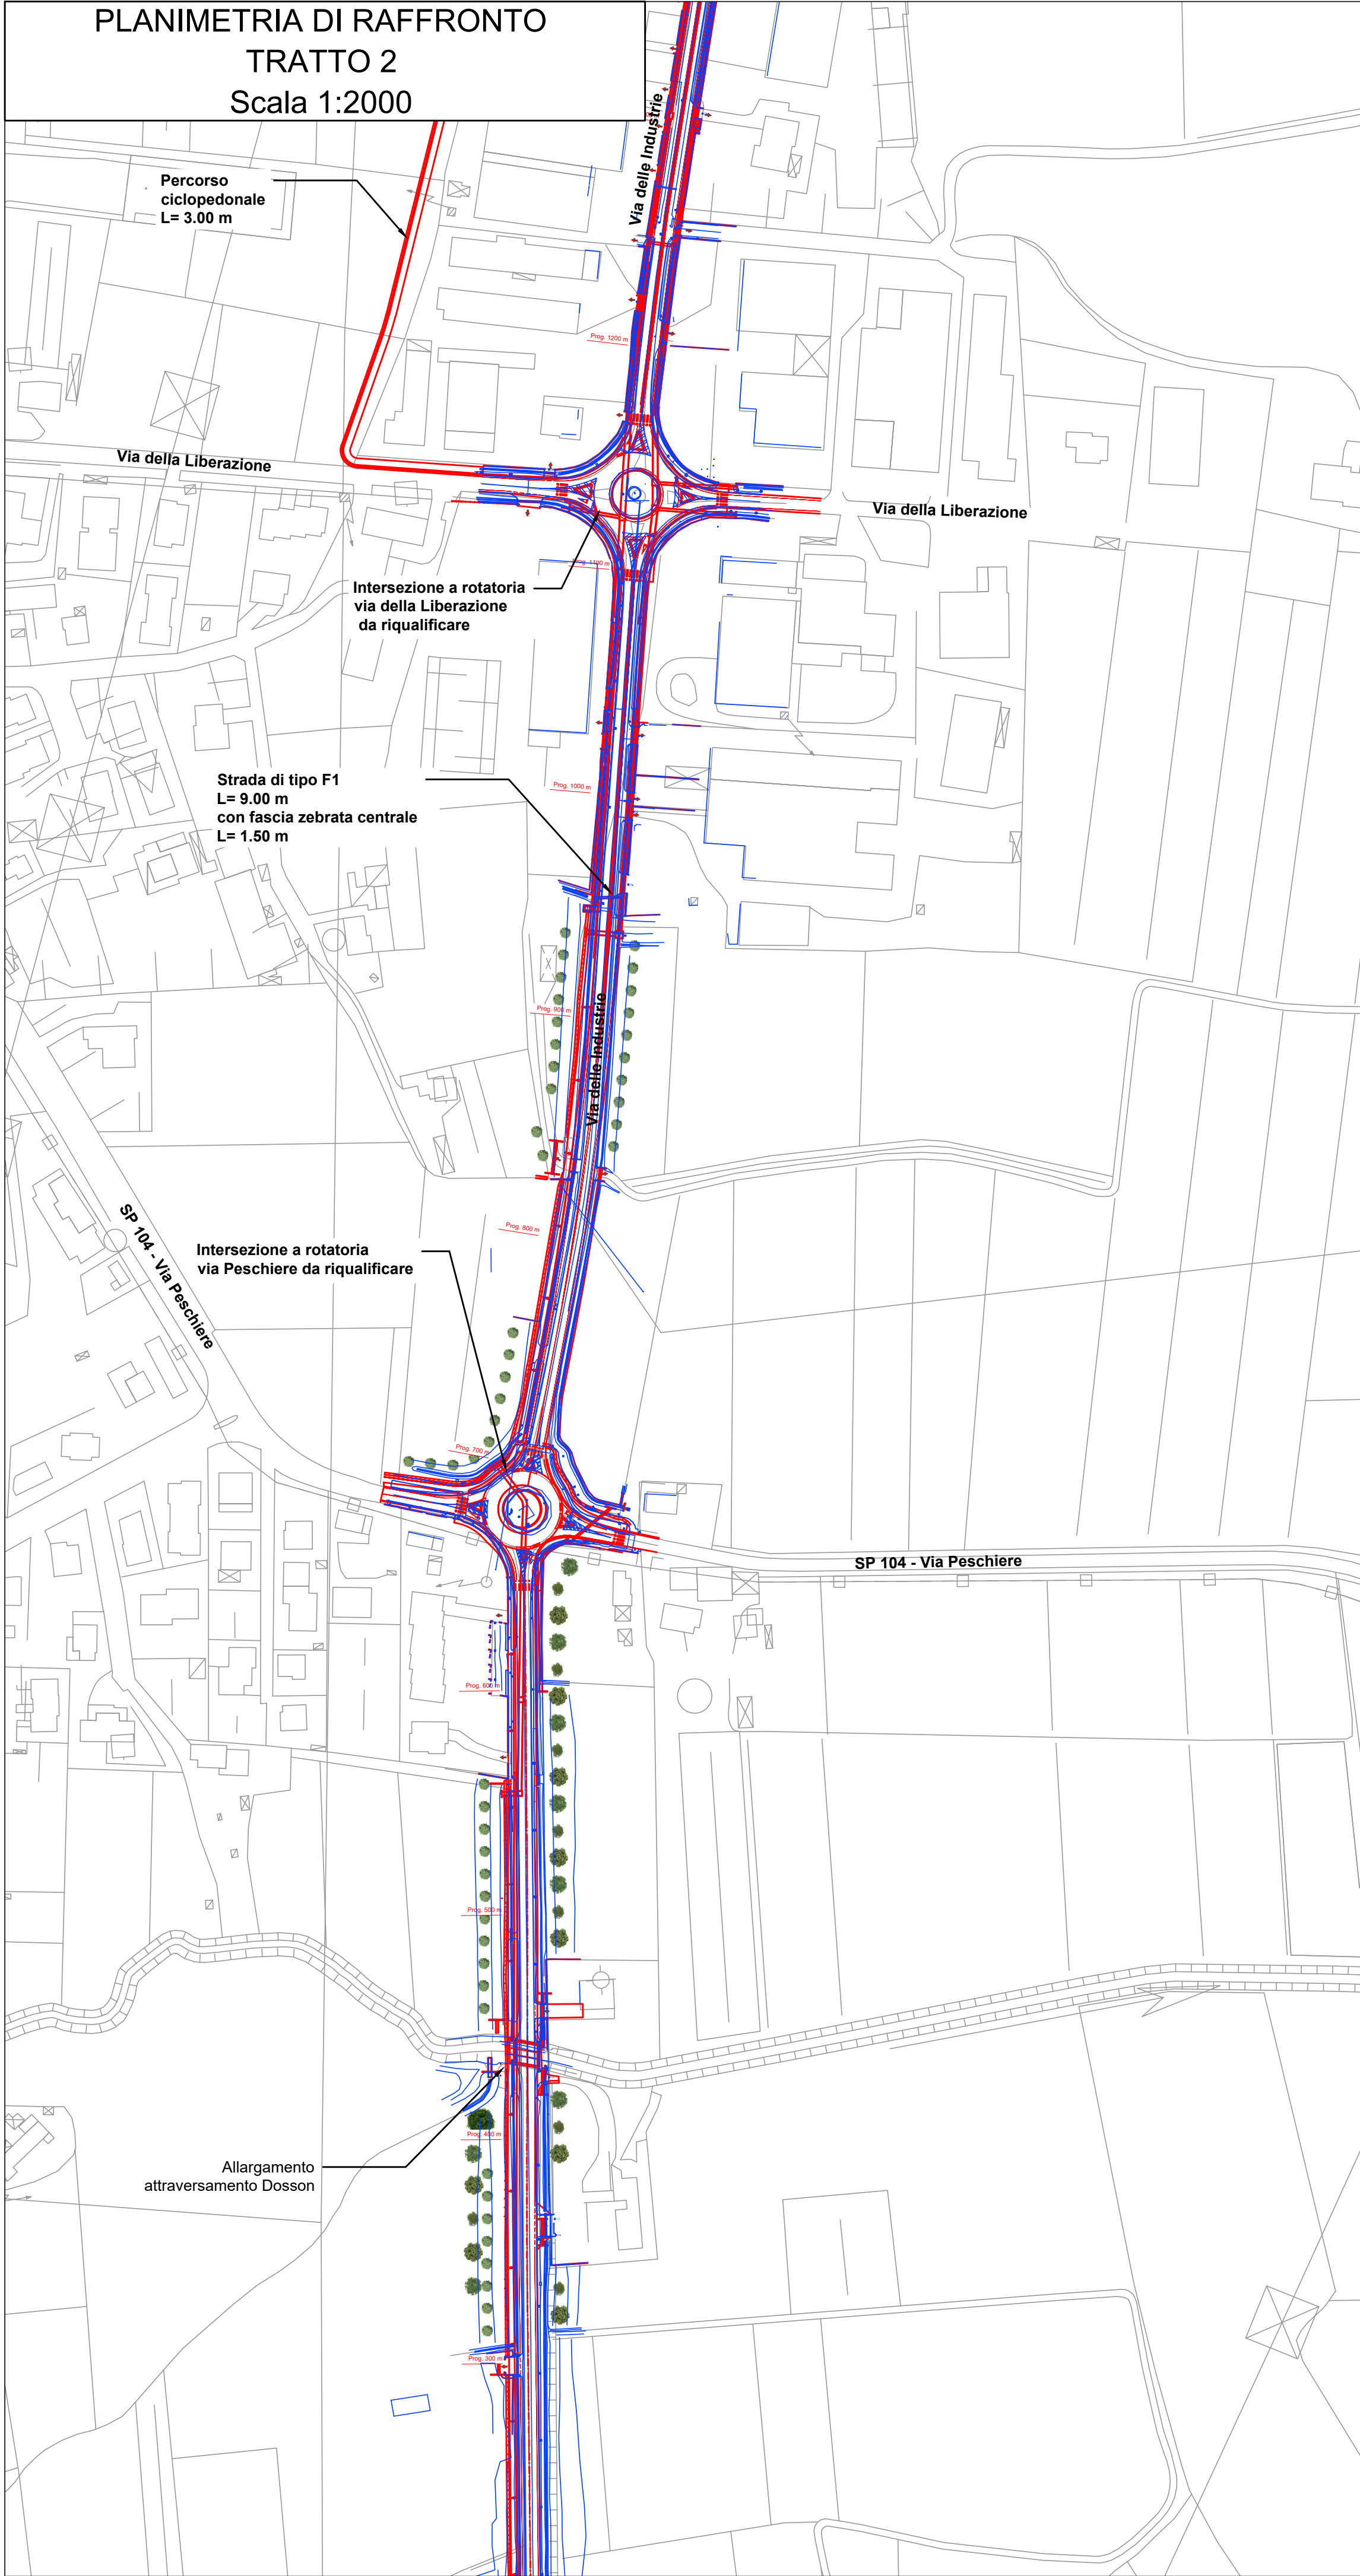


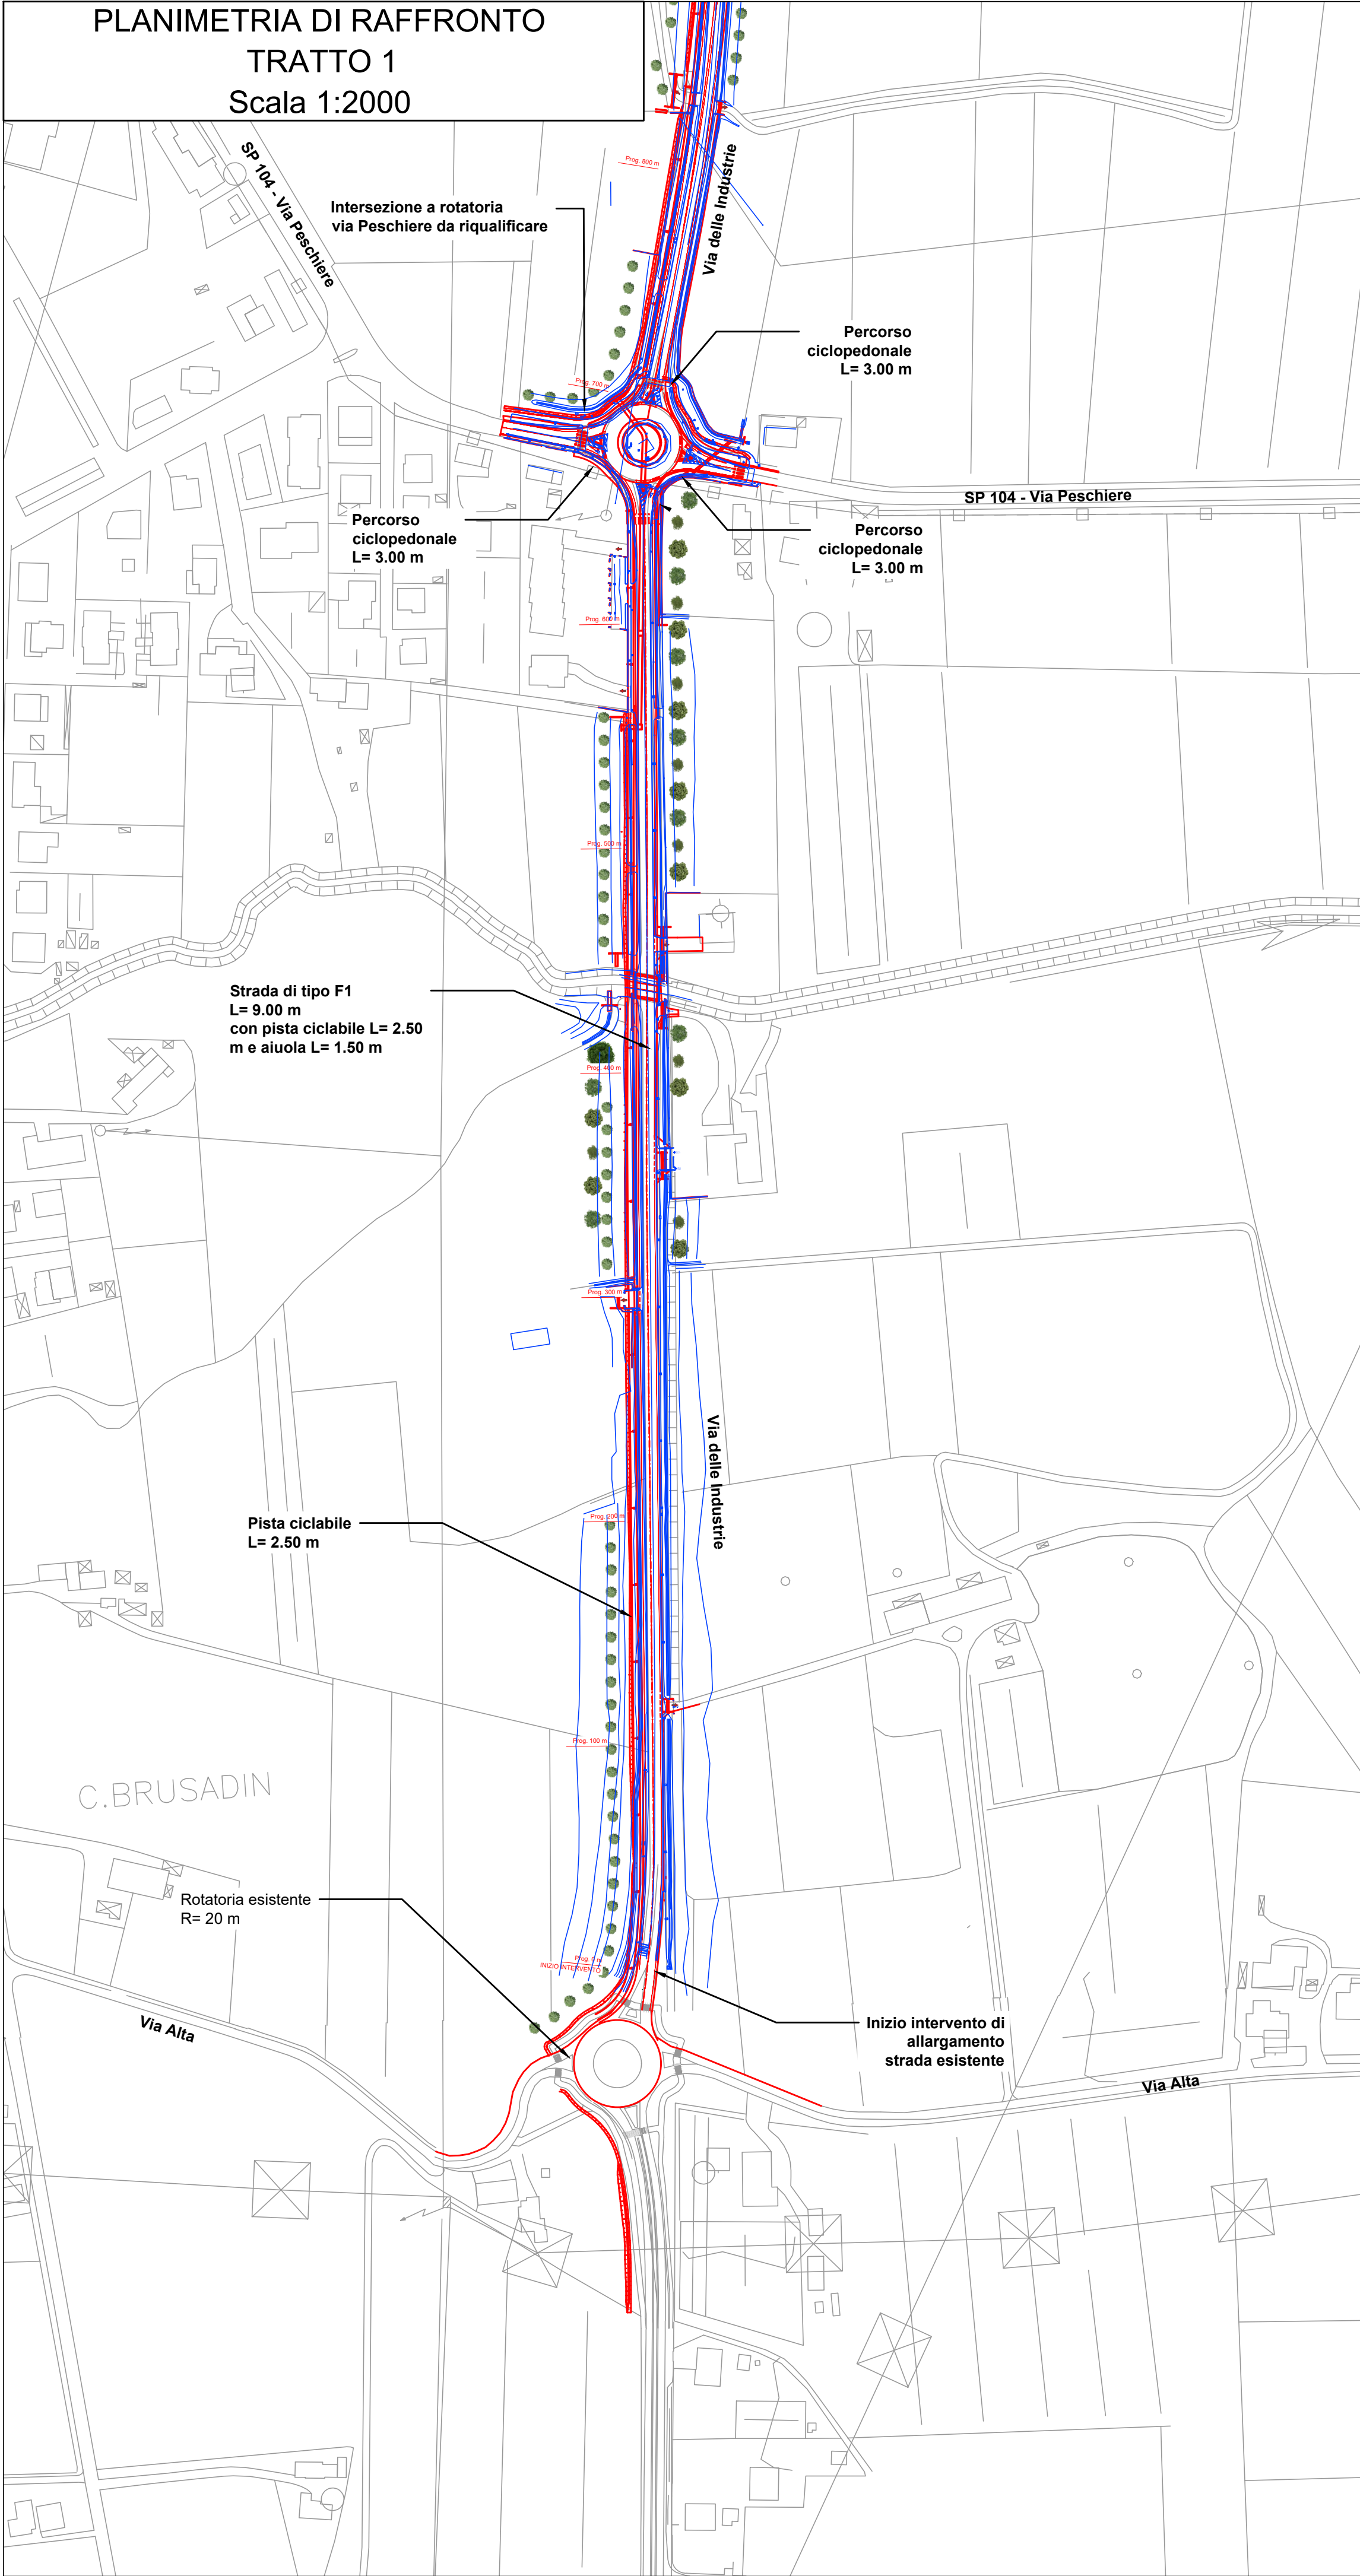

QUADRO D'UNIONE

LEGENDA

RILIEVO STATO DI FATTO

RILIEVO STATO DI FATTO

SCALA GRAFICA 1:2000

0m 20 40 60 80 100m

REGIONE DEL VENETO

GIUNTA REGIONALE

SEGRETERIA REGIONALE ALLE INFRASTRUTTURE E MOBILITA'

DIREZIONE INFRASTRUTTURE DI TRASPORTO

VENETO STRADE S.P.A.

OPERE COMPLEMENTARI AL PASSANTE DI MESTRE

IL RESPONSABILE DEL PROCEDIMENTO
ING. GABRIELLA MANGINELLI

IL PROGETTISTA
ING. ALESSANDRO ZAGO

IL COORDINATORE TECNICO
ED AMMINISTRATIVO
DOTT. ENRICO VESCOVO

VALIDATO
ING. ALESSANDRO ZAGO

APPROVATO
ING. GABRIELLA MANGINELLI

OPERE DI COMPLETAMENTO DEL "TERRAGLIO EST" TRA VIA
ALTA IN COMUNE DI CASIER E LA TANGENZIALE DI TREVISO IN
COMUNE DI TREVISO

PROGETTO DEFINITIVO

INTERVENTO N.
CPass/3_int. 31 - II° STRALCIO

ELABORATO
PLANIMETRIA DI PROGETTO - RAFFRONTO CON STATO DI
FATTO - VIA DELLE INDUSTRIE
DA VIA ALTA A VIA DELLA LIBERAZIONE

1190_PLA_RAF

DATA EMISSIONE
31/03/2020

SCALA
1:2000

NOME FILE
20004DV11900_PLA_RAF

0
31/03/2020

Prima stesura per CDS

REV. DATA DESCRIZIONE DELLA MODIFICA

CONSULENZE SPECIALISTICHE - SERVICE DI PROGETTO :

PROGETTAZIONE STRADALE
COMPUTAZIONE - PRIME
INDICAZIONI SICUREZZA

PROGETTAZIONE E CALCOLO
STRUTTURALE
COMPUTAZIONE STRUTTURE

PROGETTAZIONE IDRAULICA
AMBIENTALE, IMPIANTISTICA
ANALISI CHIMICHE TERRENI

RELAZIONE E
PLANIMETRIE MODELLO
GEOLOGICO LOCALE

DIEGO GALIAZZO
INGEGNERIA
via De Regner, 13
35128 - Padova (PD)

C&T
ENGINEERING S.r.l.
via Veneto, 13
31057 - Silea (TV)

IDEVA
INGEGNERIA
via Udrine, 42
31045 - Montebelluna (TV)

Dott. Geologo
NICCOLO' IANDELLI
via Verona, 12
31045 - Montebelluna (TV)

DATA VALIDAZIONE

DATA APPROVAZIONE

IL PRESENTE DOCUMENTO NON POTRA' ESSERE COPIATO, RIPRODOTTO O ALTAMENTE PUBBLICATO, IN TUTTO O IN PARTE, SENZA IL CONSENSO DI VENETO STRADE S.P.A. VENEZIA. OGNI UTILIZZO NON AUTORIZZATO SARA' PUNITO A NORMA DI LEGGE.
THIS DOCUMENT MAY NOT BE COPIED, REPRODUCED OR PUBLISHED, EITHER IN PART OR IN ITS ENTIRETY, WITHOUT THE WRITTEN PERMISSION OF VENETO STRADE S.P.A. VENEZIA. UNAUTHORIZED USE WILL BE PROSECUTED BY LAW.