




PLANIMETRIA DI PROGETTO - TRATTO 3
Scala 1:1000

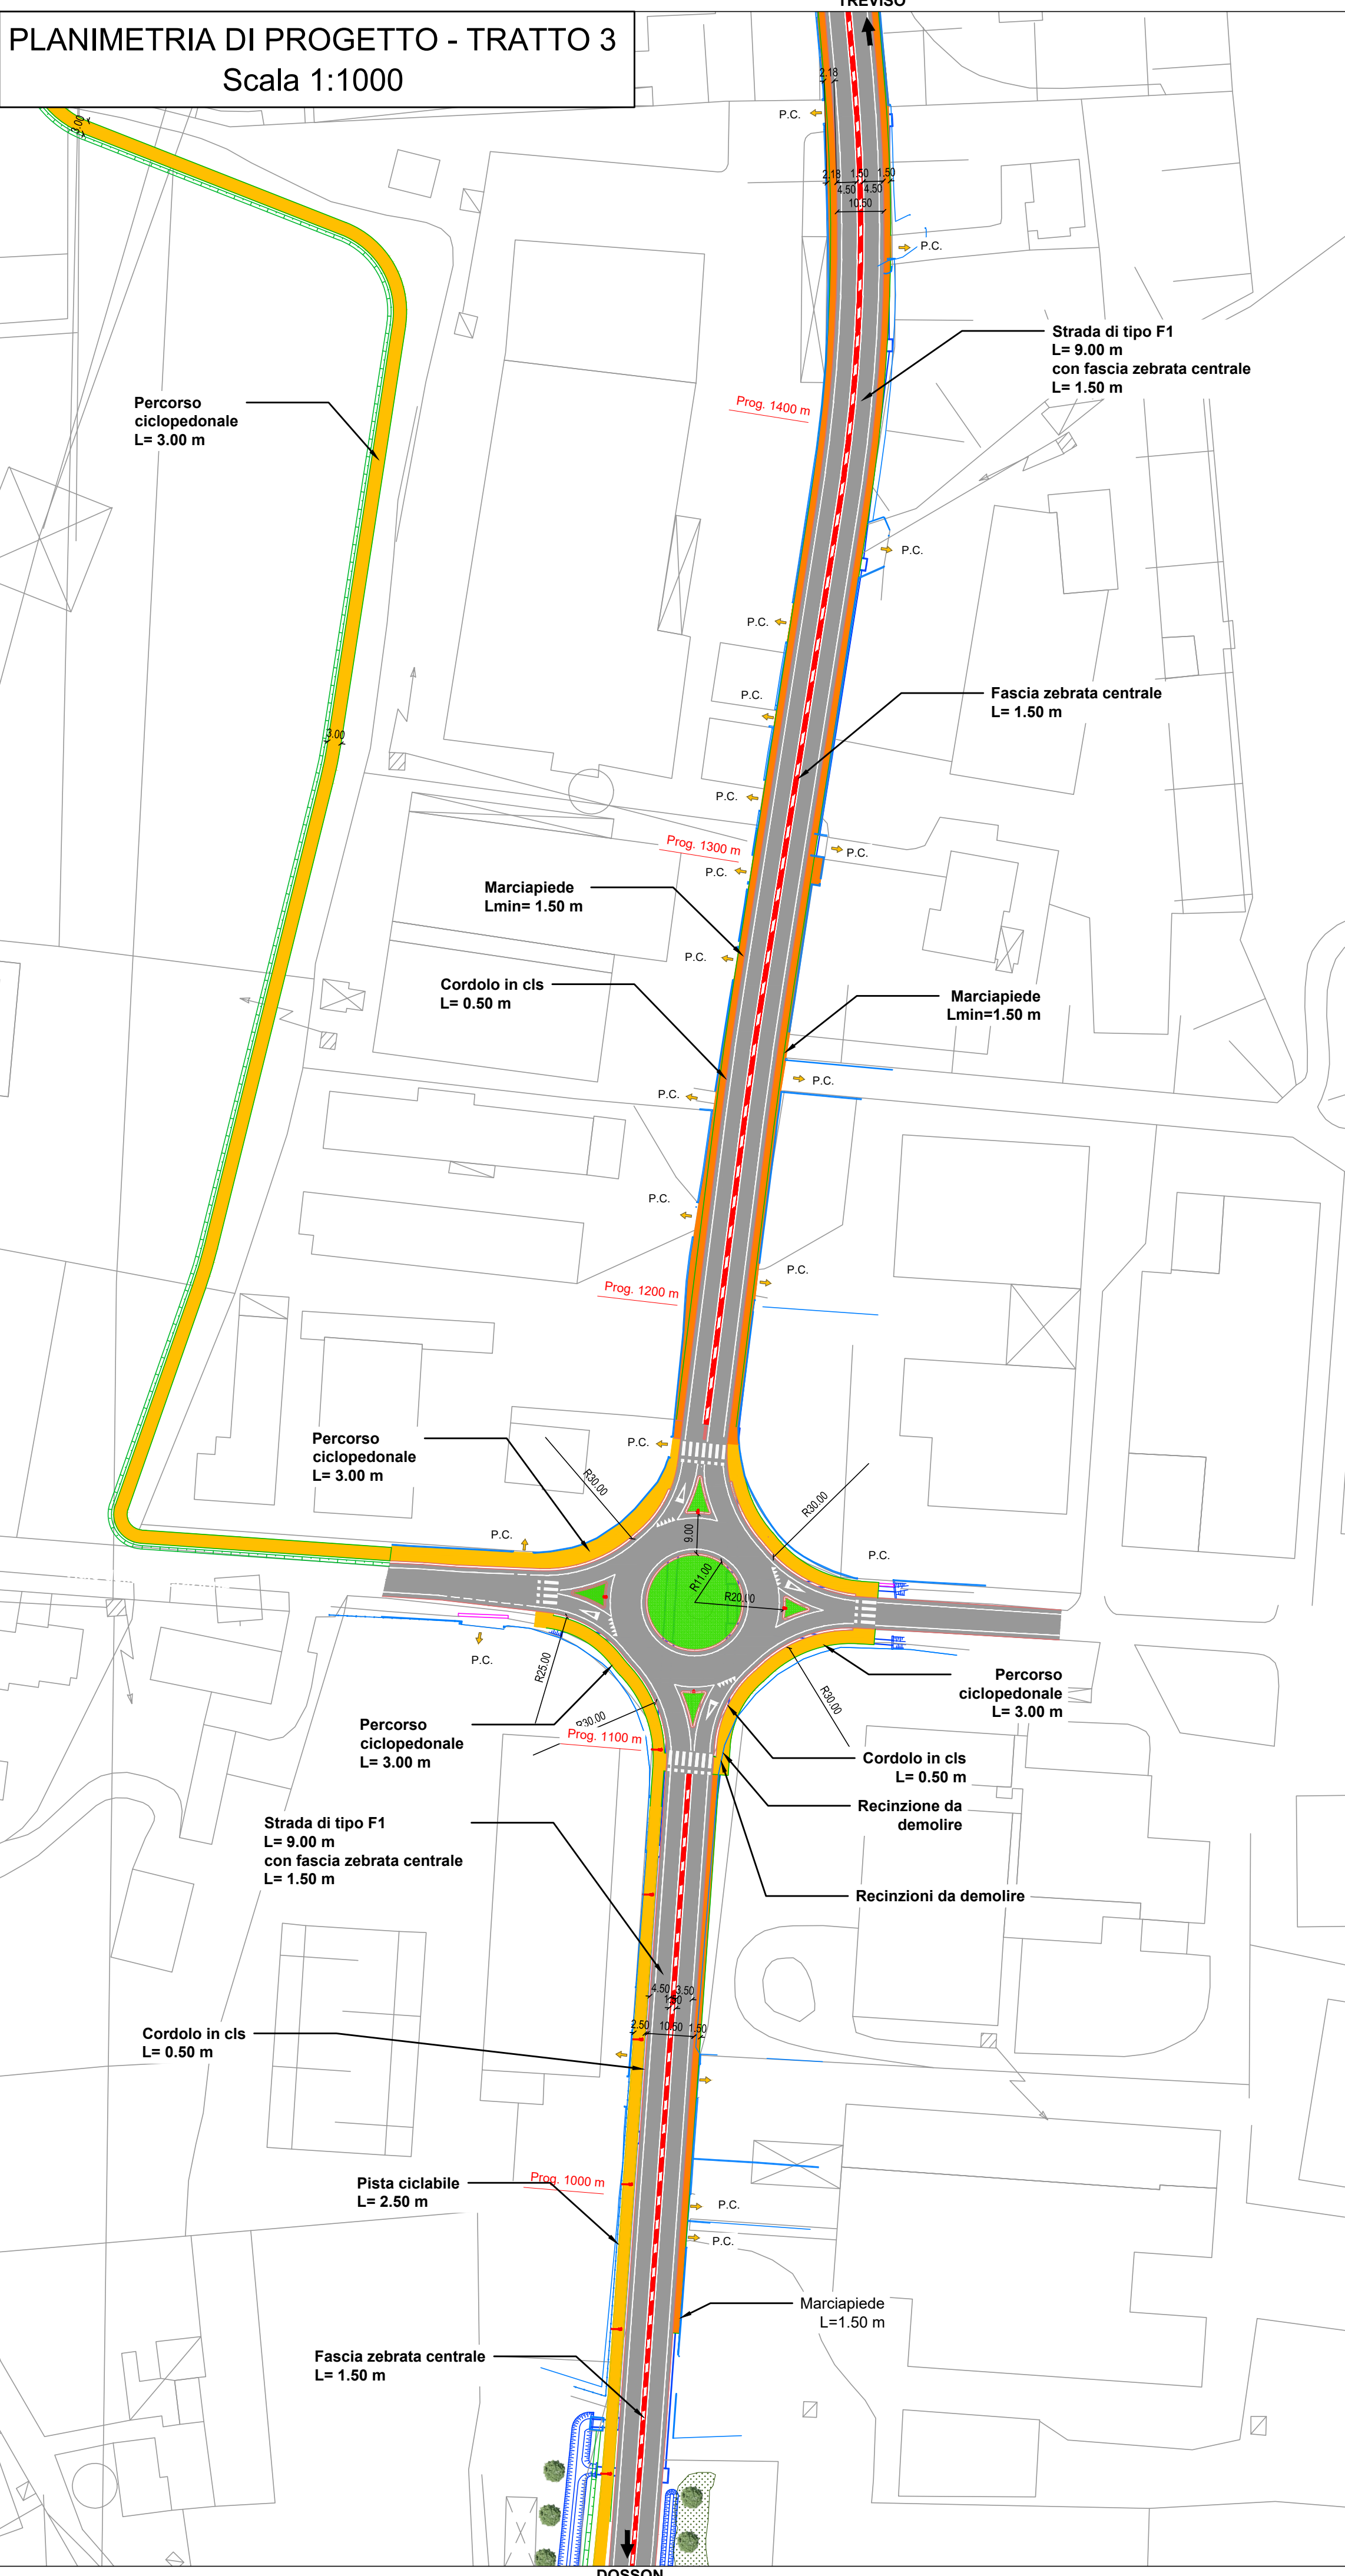

PLANIMETRIA DI PROGETTO - TRATTO 4
Scala 1:1000


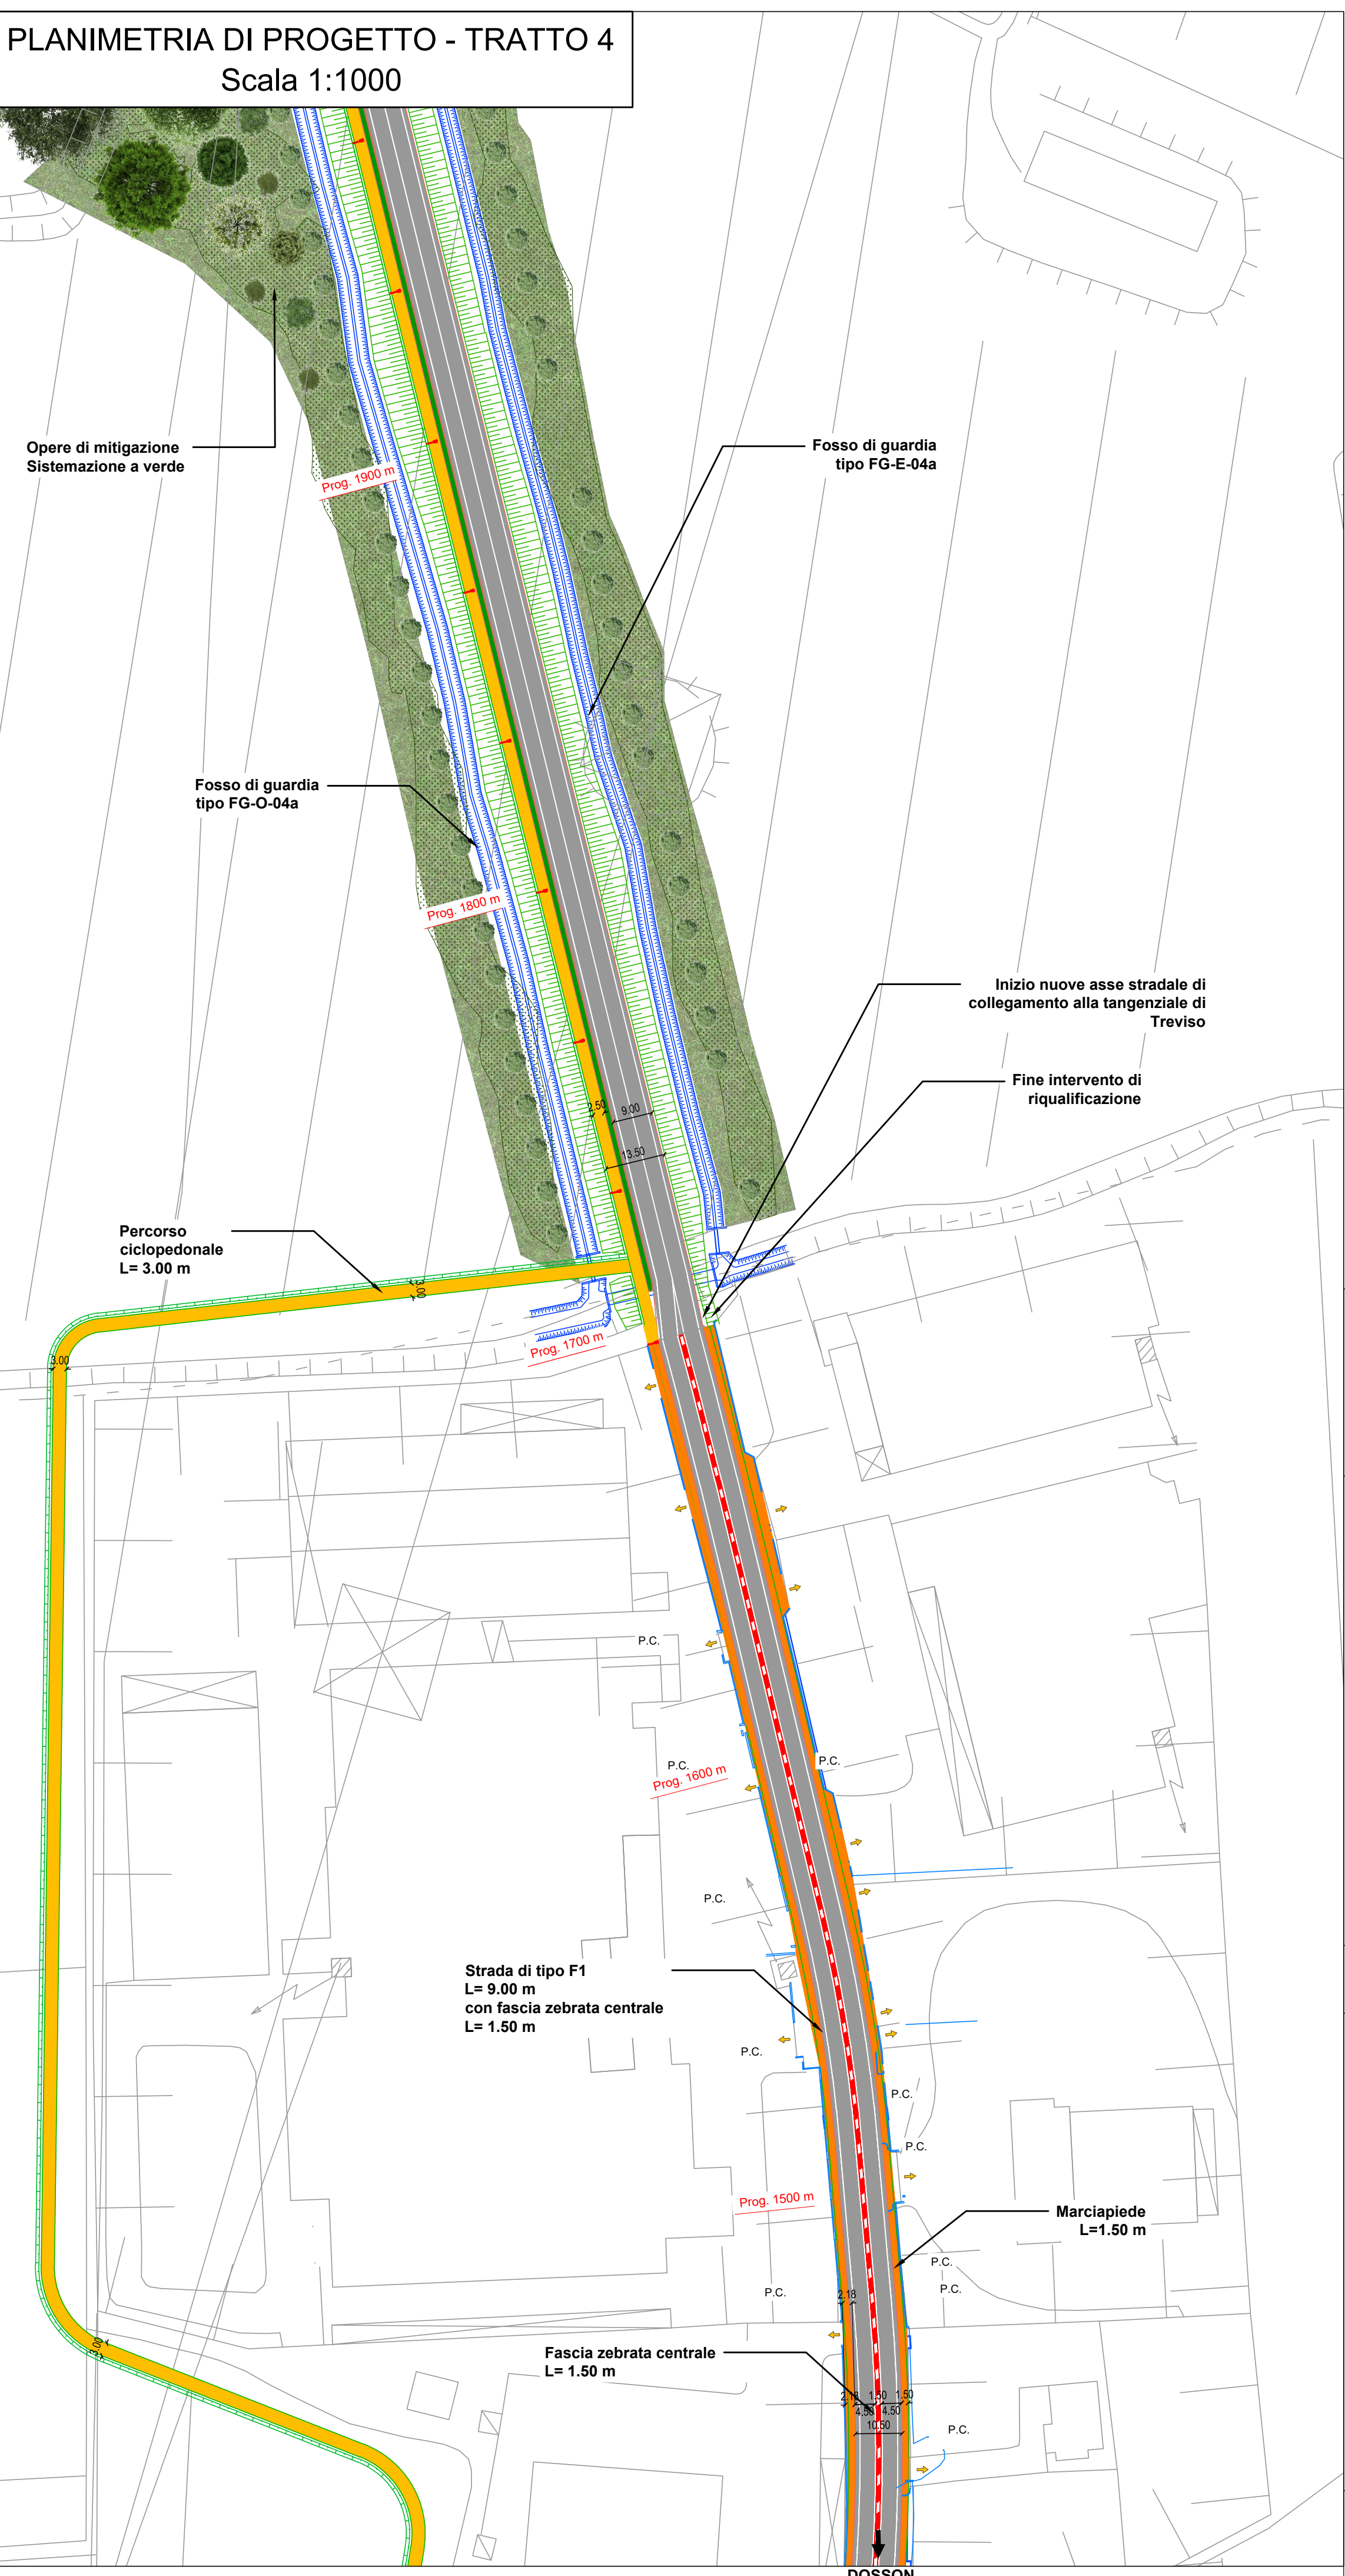


QUADRO D'UNIONE

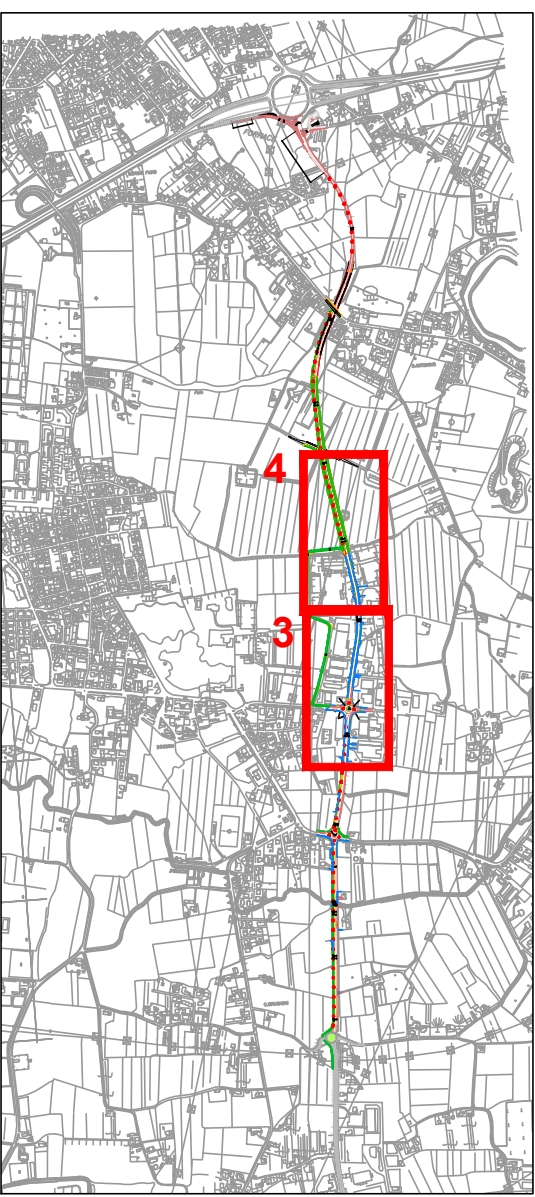

LEGENDA

- VIABILITA' DI PROGETTO
- MARCIAPIEDE
- PISTA CICLABILE
- OPERE IDRAULICHE
- ALBERATURE ESISTENTI
- FILARI MISTI ARBOREO/ARBUSTIVI DI PROGETTO

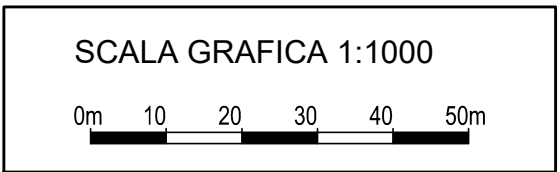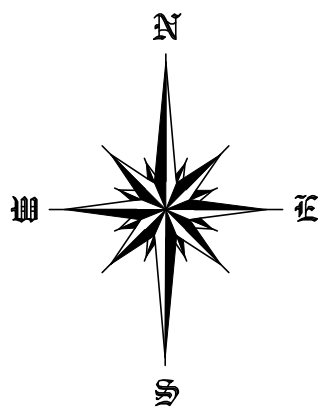

REGIONE DEL VENETO
GIUNTA REGIONALE
SEGRETERIA REGIONALE ALLE INFRASTRUTTURE E MOBILITA'
DIREZIONE INFRASTRUTTURE DI TRASPORTO
VENETO STRADE S.P.A.



OPERE COMPLEMENTARI AL PASSANTE DI MESTRE

IL RESPONSABILE DEL PROCEDIMENTO
ING. GABRIELLA MANGINELLI

IL PROGETTISTA
ING. ALESSANDRO ZAGO

IL COORDINATORE TECNICO
ED AMMINISTRATIVO
DOTT. ENRICO VESCOVO

VALIDATO
ING. ALESSANDRO ZAGO

APPROVATO
ING. GABRIELLA MANGINELLI

DATA VALIDAZIONE

DATA APPROVAZIONE

OPERE DI COMPLETAMENTO DEL "TERRAGLIO EST" TRA VIA
ALTA IN COMUNE DI CASIER E LA TANGENZIALE DI TREVISO IN
COMUNE DI TREVISO

PROGETTO DEFINITIVO
INTERVENTO N.
CPass/3_int. 31 - II° STRALCIO

ELABORATO
D_123PLA_PRO
PLANIMETRIA DI PROGETTO SU CTR 2/4
da km 0,930 a km 1,070

DATA EMISSIONE
31/03/2020
SCALA
1:1000
NOME FILE
20004DV123D0_PLA_PRO

0
31/03/2020
Prima stesura per CDS

REV. DATA DESCRIZIONE DELLA MODIFICA

CONSULENZE SPECIALISTICHE - SERVICE DI PROGETTO :
PROGETTAZIONE STRADALE
COMPUTAZIONE - PRIME
INDICAZIONI SICUREZZA
DIEGO GALIAZZO
INGEGNERIA
via De Regner, 13
35128 - Padova (PD)
PROGETTAZIONE E CALCOLO
STRUTTURALE
COMPUTAZIONE STRUTTURE
C&T
ENGINEERING S.r.l.
via Veneto, 13
31057 - Silea (TV)
PROGETTAZIONE IDRAULICA
AMBIENTALE, IMPIANTISTICA
ANALISI CHIMICHE TERRENI
IDEVA
INGEGNERIA
via Udine, 42
30028 - Portogruaro (VE)
RELAZIONE E
PLANIMETRIE MODELLO
GEOLOGICO LOCALE
Dott. Geologo
NICCOLO' IANDELLI
via Verona, 12
31045 - Motta di Livenza (TV)