


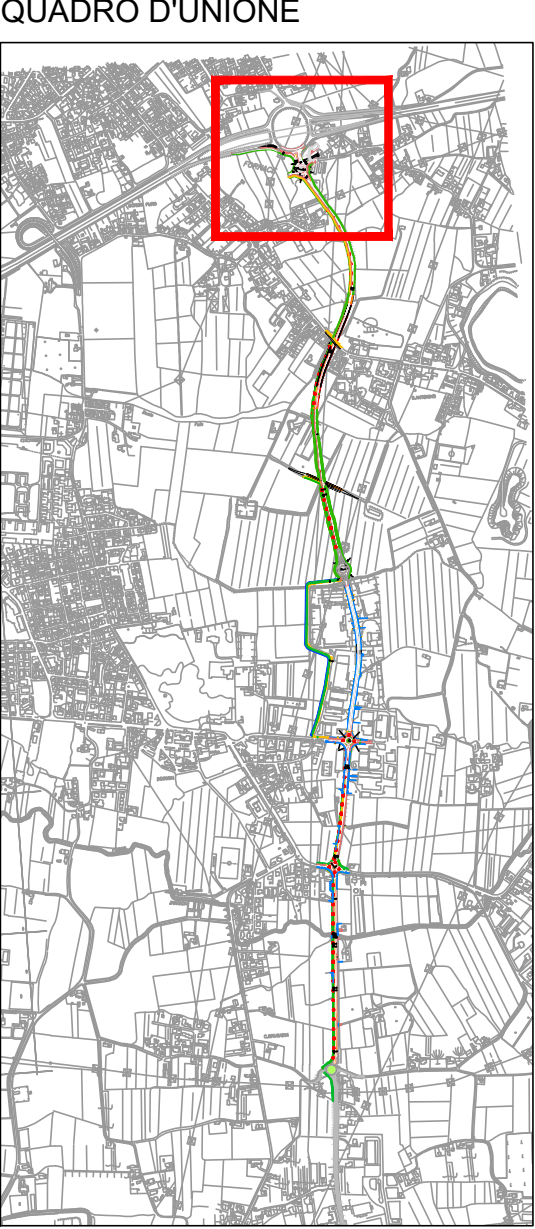
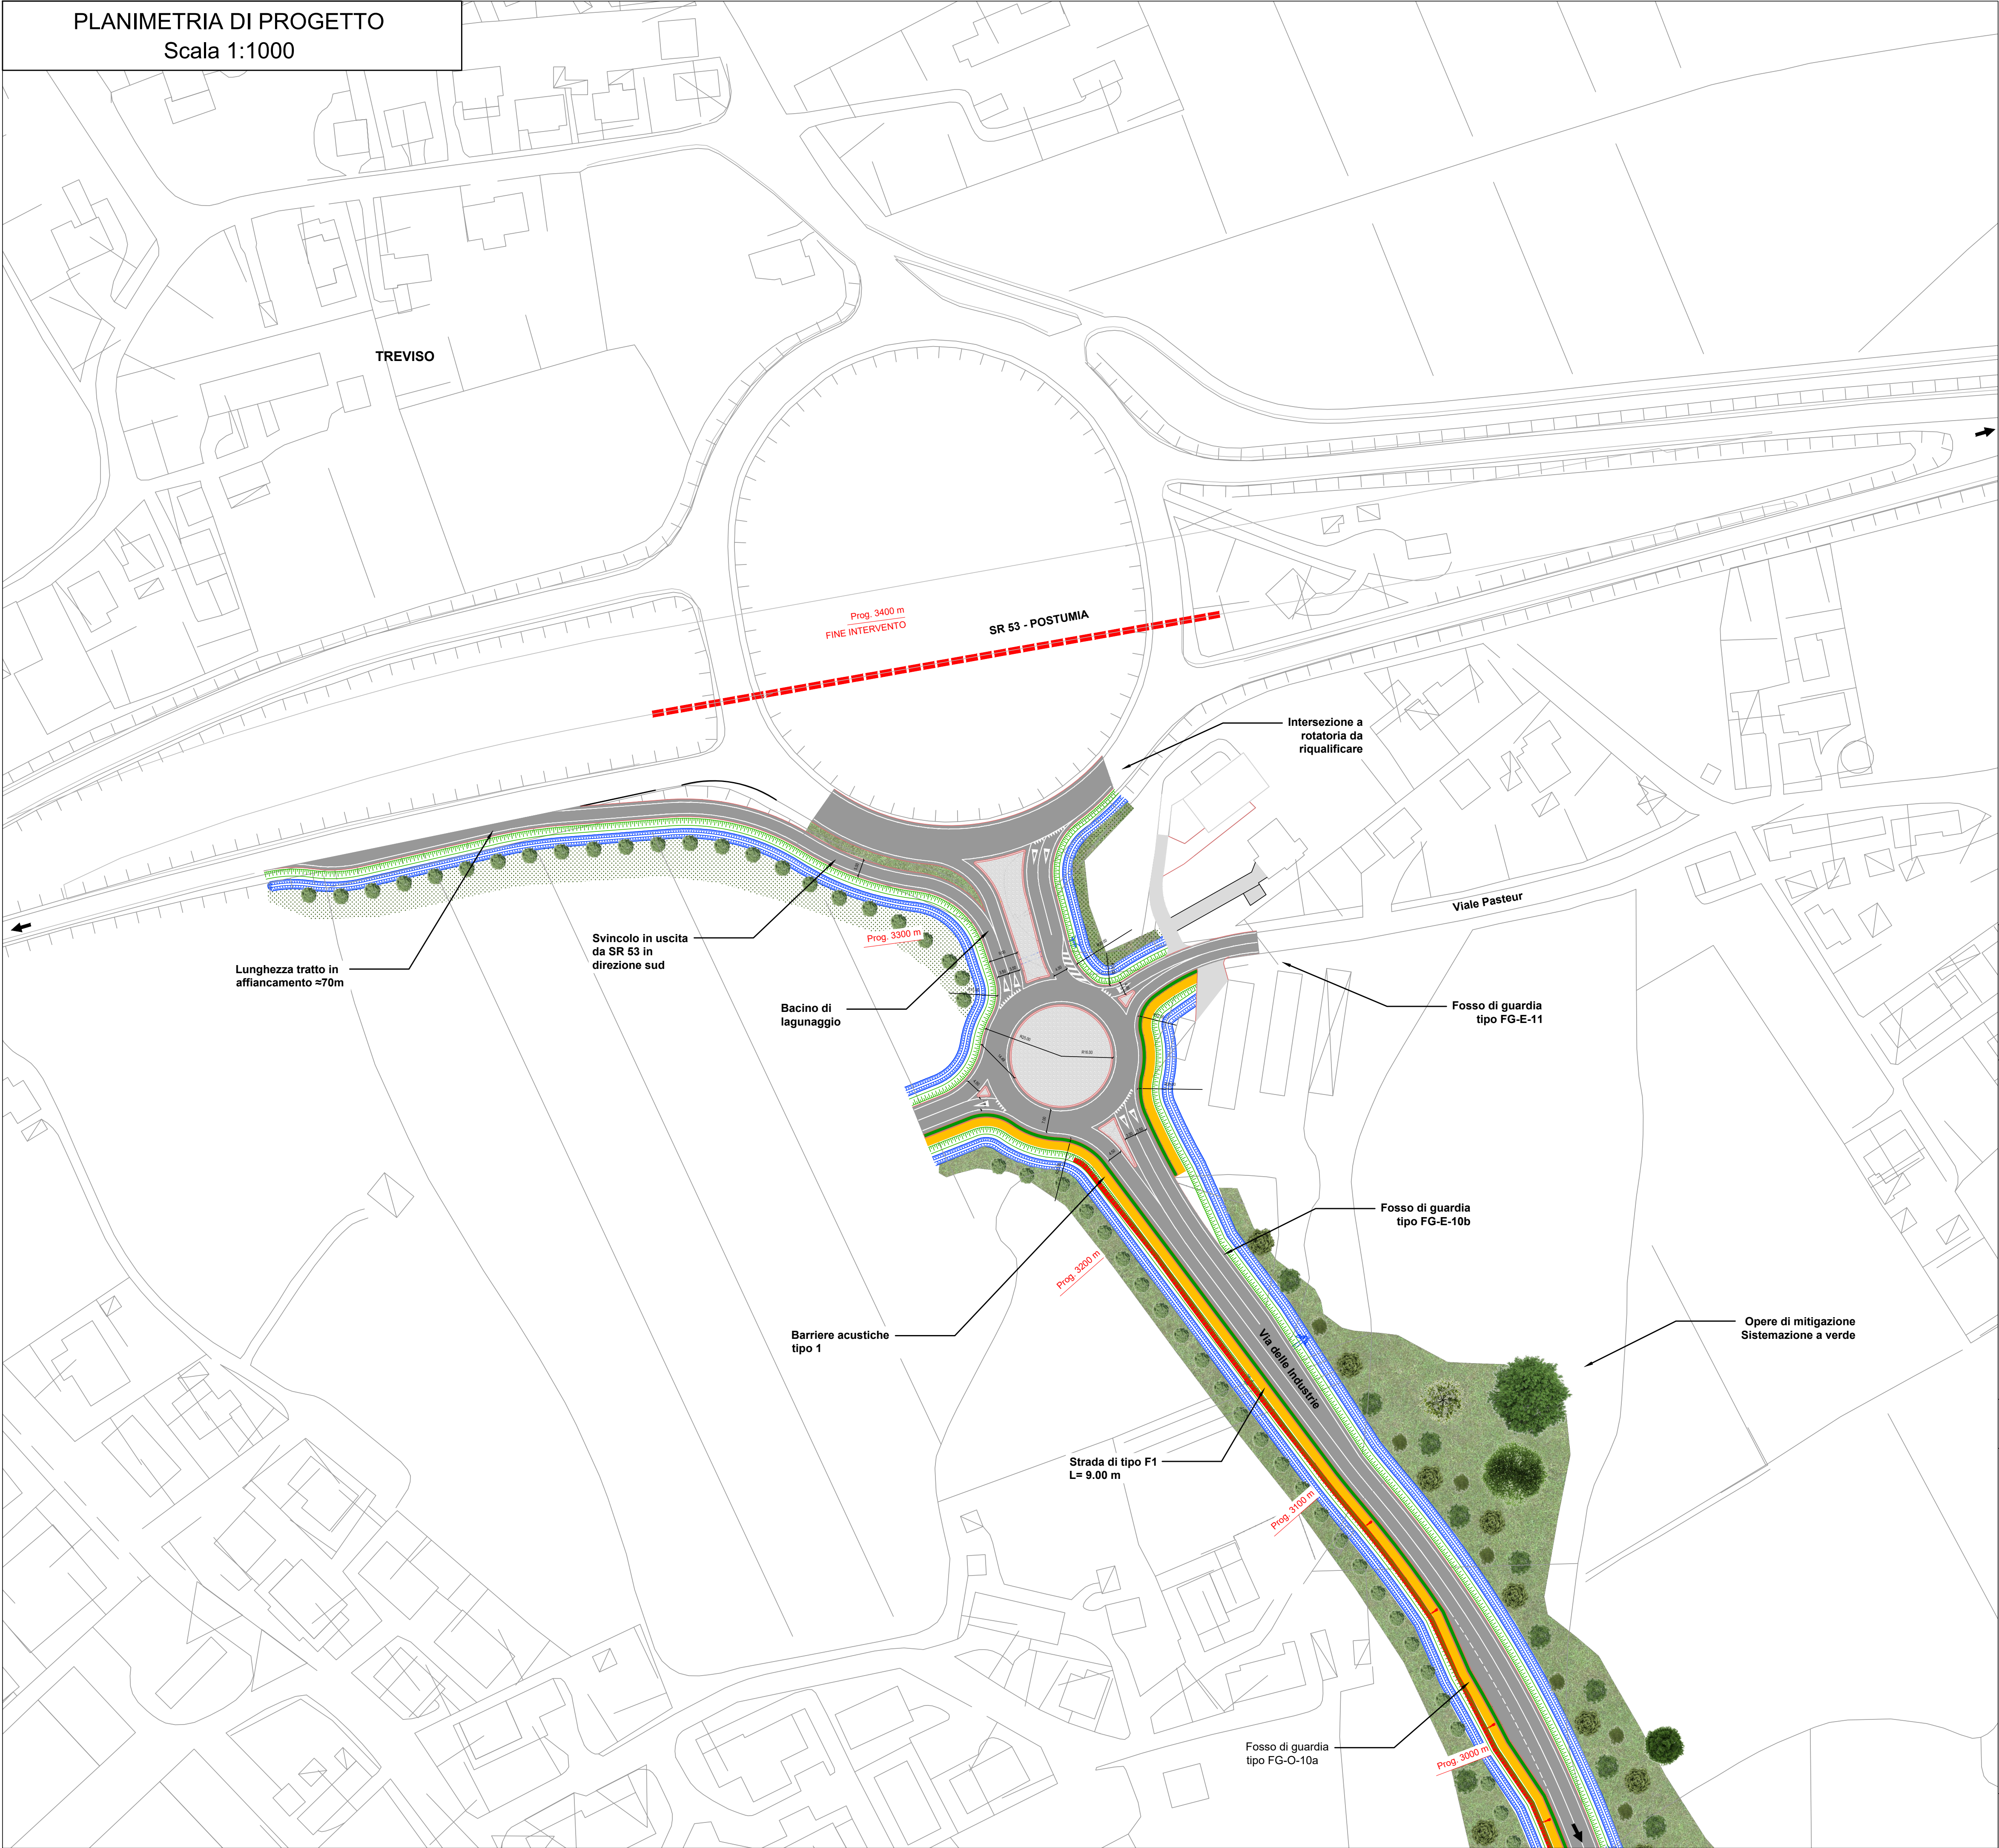


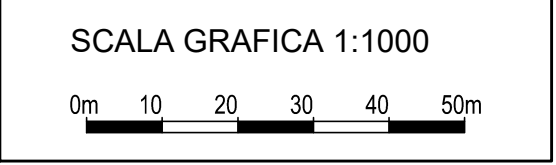

- LEGENDA
- VIABILITA' DI PROGETTO
 - MARCIAPIEDE
 - PISTA CICLABILE
 - OPERE IDRAULICHE
 - ALBERATURE ESISTENTI
 - FILARI MISTI ARBOREO/ARBUSTIVI DI PROGETTO

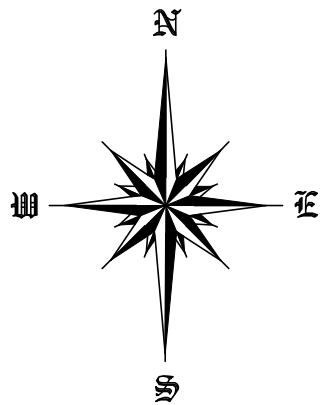

REGIONE DEL VENETO
GIUNTA REGIONALE
SEGRETERIA REGIONALE ALLE INFRASTRUTTURE E MOBILITA'
DIREZIONE INFRASTRUTTURE DI TRASPORTO
VENETO STRADE S.P.A.

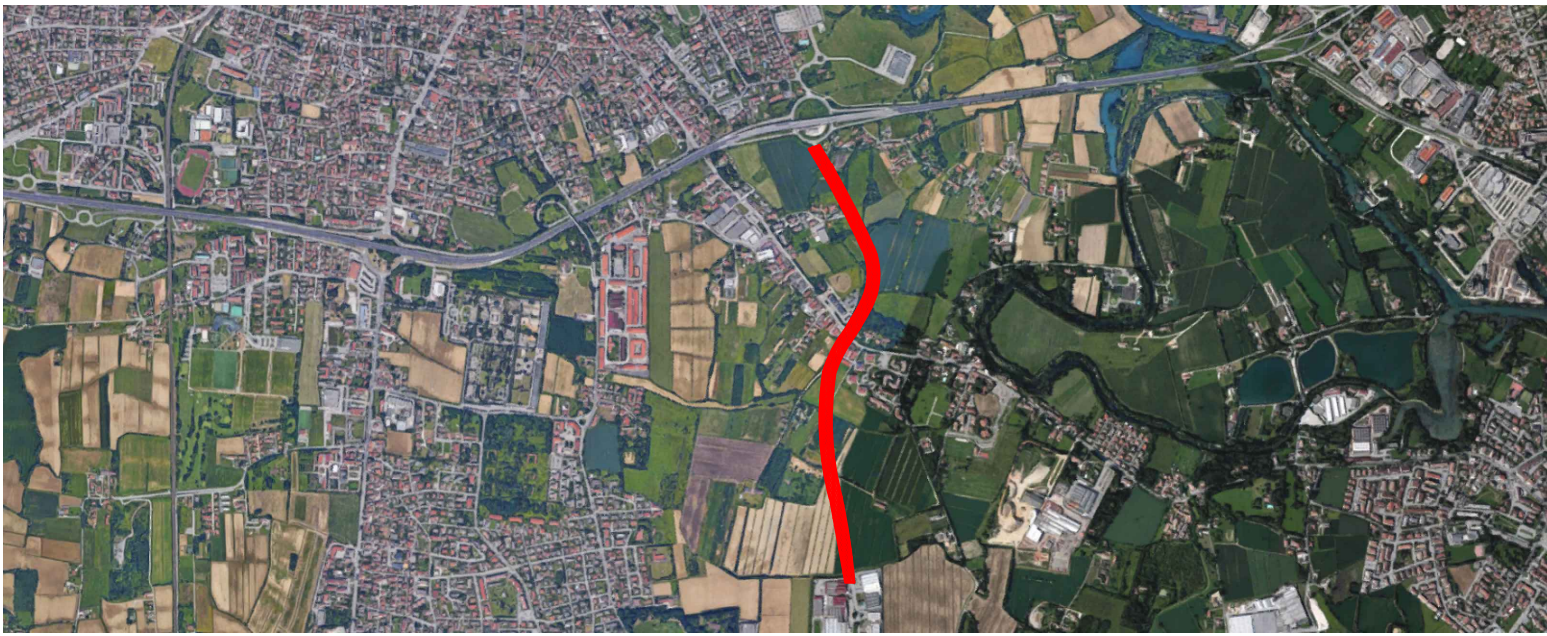

OPERE COMPLEMENTARI AL PASSANTE DI MESTRE

IL RESPONSABILE DEL PROCEDIMENTO ING. GABRIELLA MANGINELLI		OPERE DI COMPLETAMENTO DEL "TERRAGLIO EST" TRA VIA ALTA IN COMUNE DI CASIER E LA TANGENZIALE DI TREVISO IN COMUNE DI TREVISO	
IL PROGETTISTA ING. ALESSANDRO ZAGO		PROGETTO DEFINITIVO	INTERVENTO N. CPass/3_int. 31 - II° STRALCIO
IL COORDINATORE TECNICO ED AMMINISTRATIVO DOTT. ENRICO VESCOVO		ELABORATO 125D1_PLA_PRO	PLANIMETRIA DI PROGETTO SU CTR 4/4 da km 3,170 a km 3,400
VALIDATO ING. ALESSANDRO ZAGO		DATA EMISSIONE 31/03/2020	SCALA 1:1000
APPROVATO ING. GABRIELLA MANGINELLI		NOME FILE 20004DV125D1_PLA_PRO	
DATA VALIDAZIONE		1 31/07/2020	Integrazioni Commissione VIA Provinciale
DATA APPROVAZIONE		0 31/03/2020	Prima stesura per CDS
		REV.	DESCRIZIONE DELLA MODIFICA
		CONSULENZE SPECIALISTICHE - SERVICE DI PROGETTO :	
PROGETTAZIONE STRADALE COMPUTAZIONE - PRIME INDICAZIONI SICUREZZA		PROGETTAZIONE E CALCOLO STRUTTURALE COMPUTAZIONE STRUTTURE	PROGETTAZIONE IDRAULICA AMBIENTALE, IMPIANTISTICA ANALISI CHIMICHE TERRENI
DIEGO GALIAZZO INGEGNERIA via De Regner, 13 35128 - Padova (PD)		C&T ENGINEERING S.r.l. via Veneto, 13 31057 - Silea (TV)	IDEVA INGEGNERIA viale Udine, 42 30028 - Portogruaro (VE)
		Dott. Geologo NICCOLO' IANDELLI via Verona, 12 31045 - Motta di Livenza (TV)	