



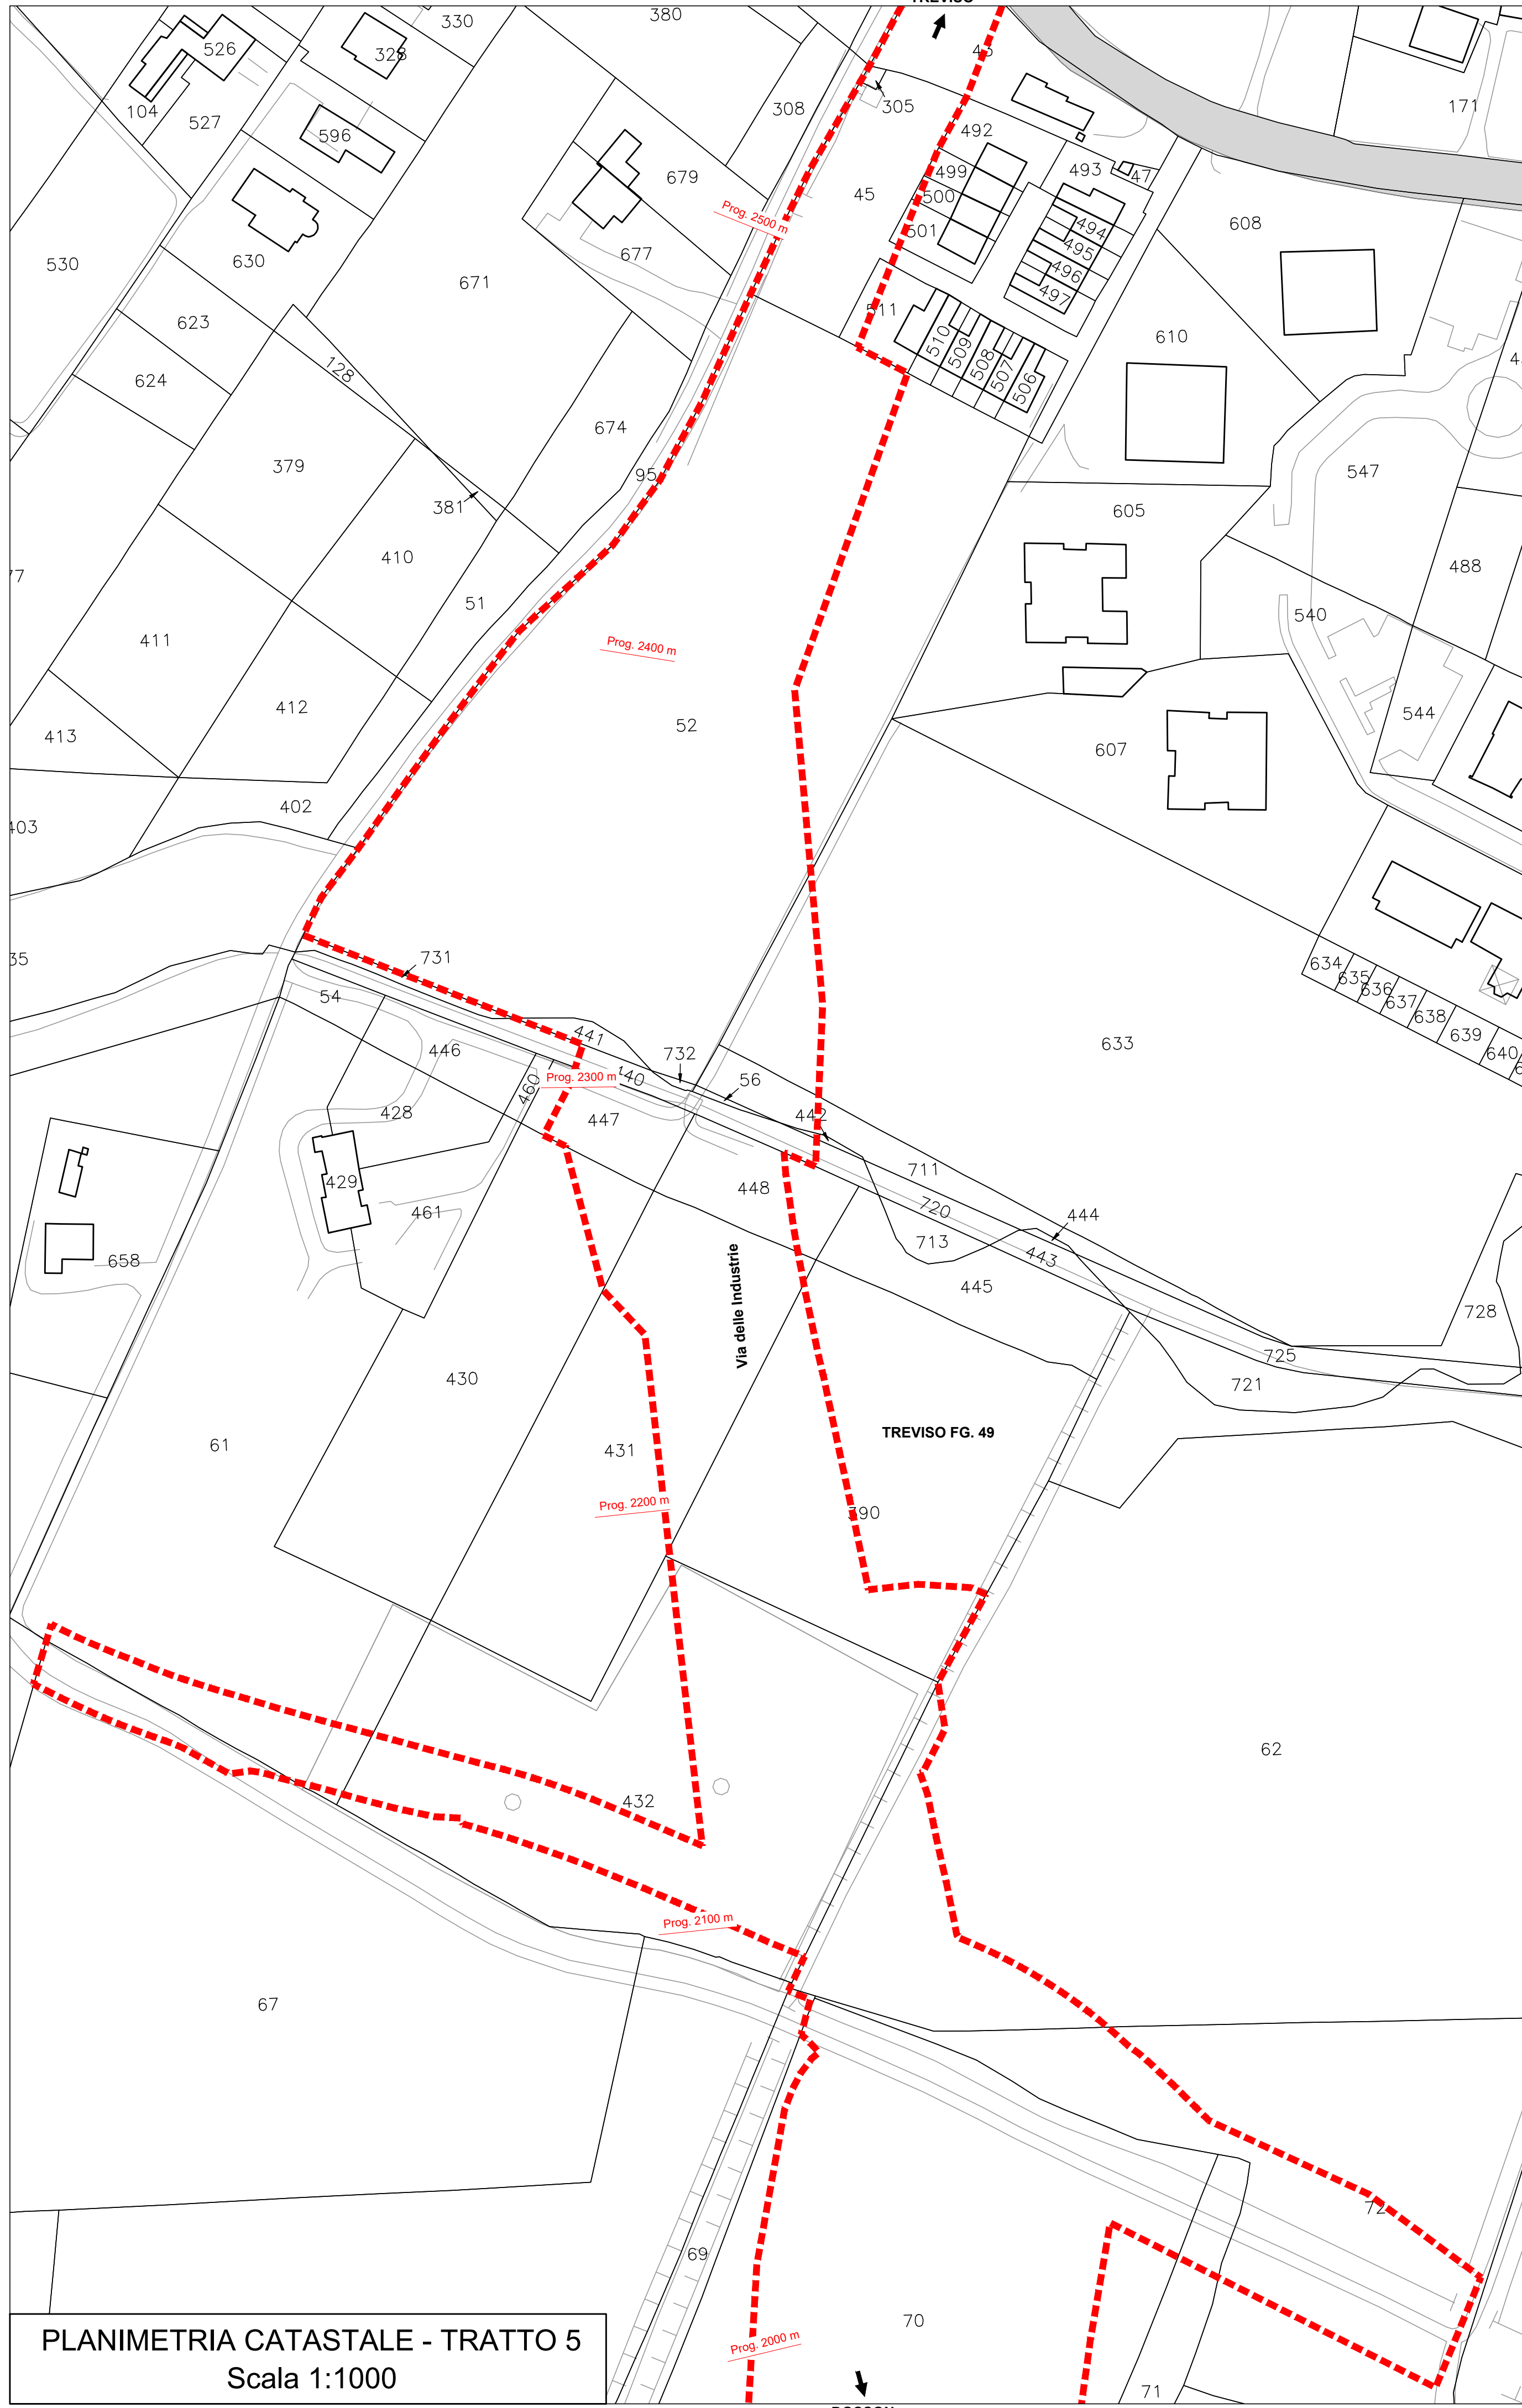


PLANIMETRIA CATASTALE - TRATTO 5
Scala 1:1000

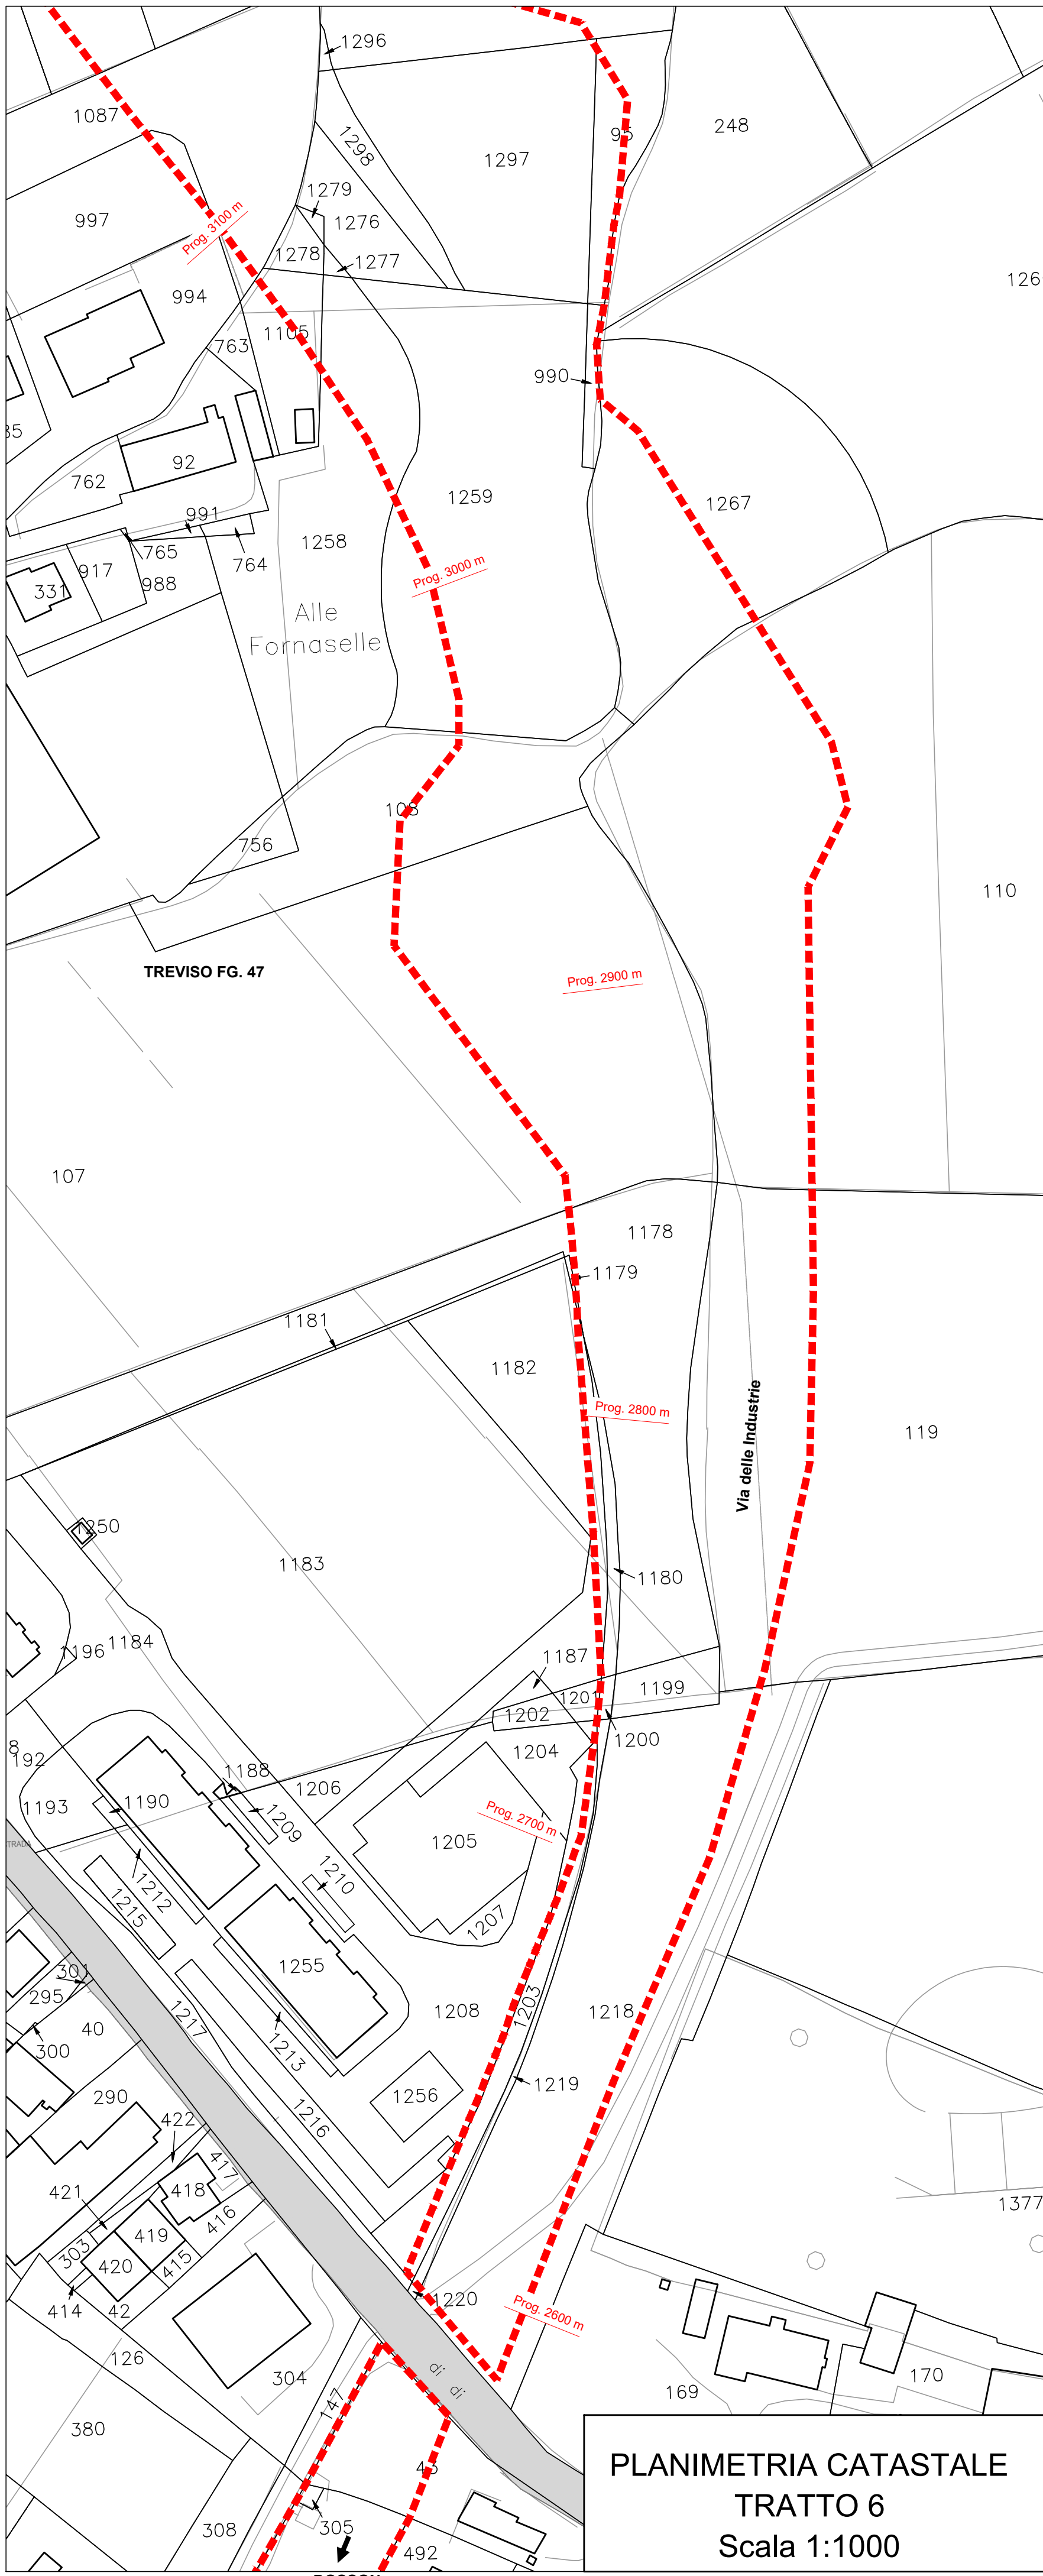


PLANIMETRIA CATASTALE
TRATTO 6
Scala 1:1000

QUADRO D'UNIONE

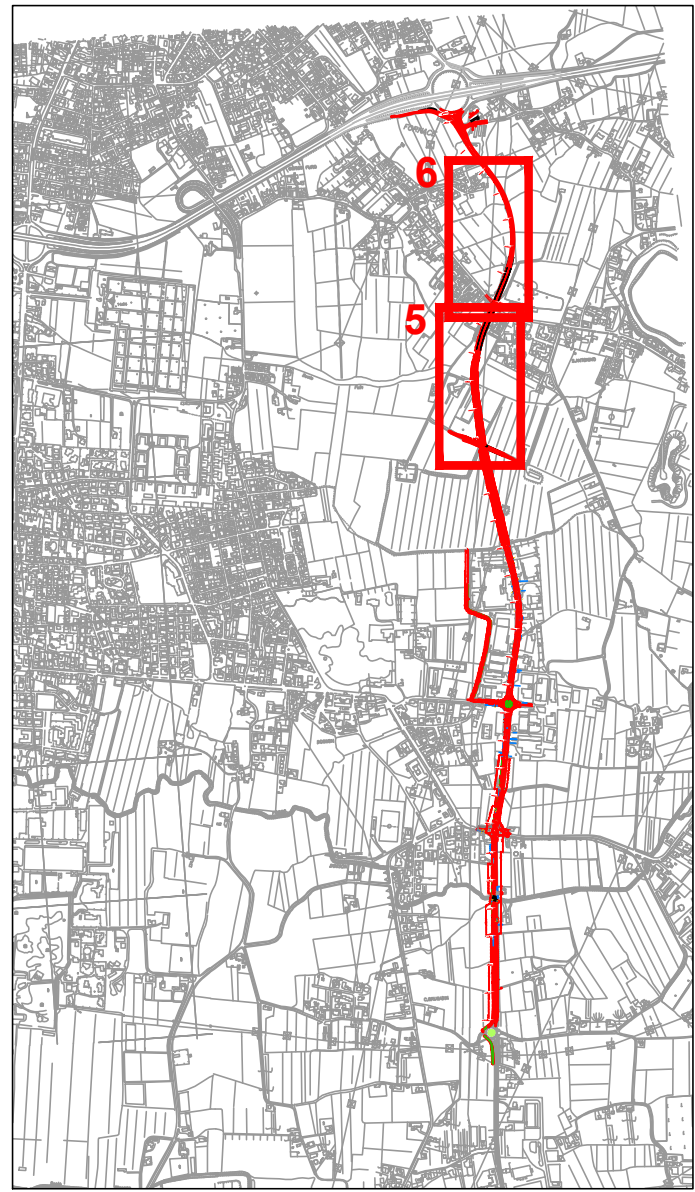

LEGENDA



— STATO DI FATTO
- - - AREA DI ESPROPRIO

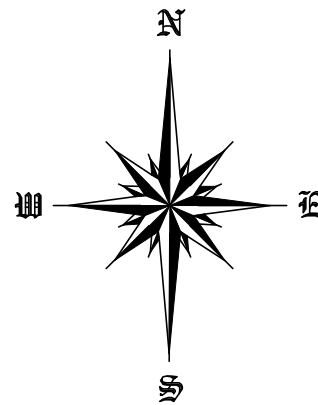

SCALA GRAFICA 1:1000
0m 10 20 30 40 50m



REGIONE DEL VENETO
GIUNTA REGIONALE
SEGRETARIA REGIONALE ALLE INFRASTRUTTURE E MOBILITA'
DIREZIONE INFRASTRUTTURE DI TRASPORTO
VENETO STRADE S.P.A.

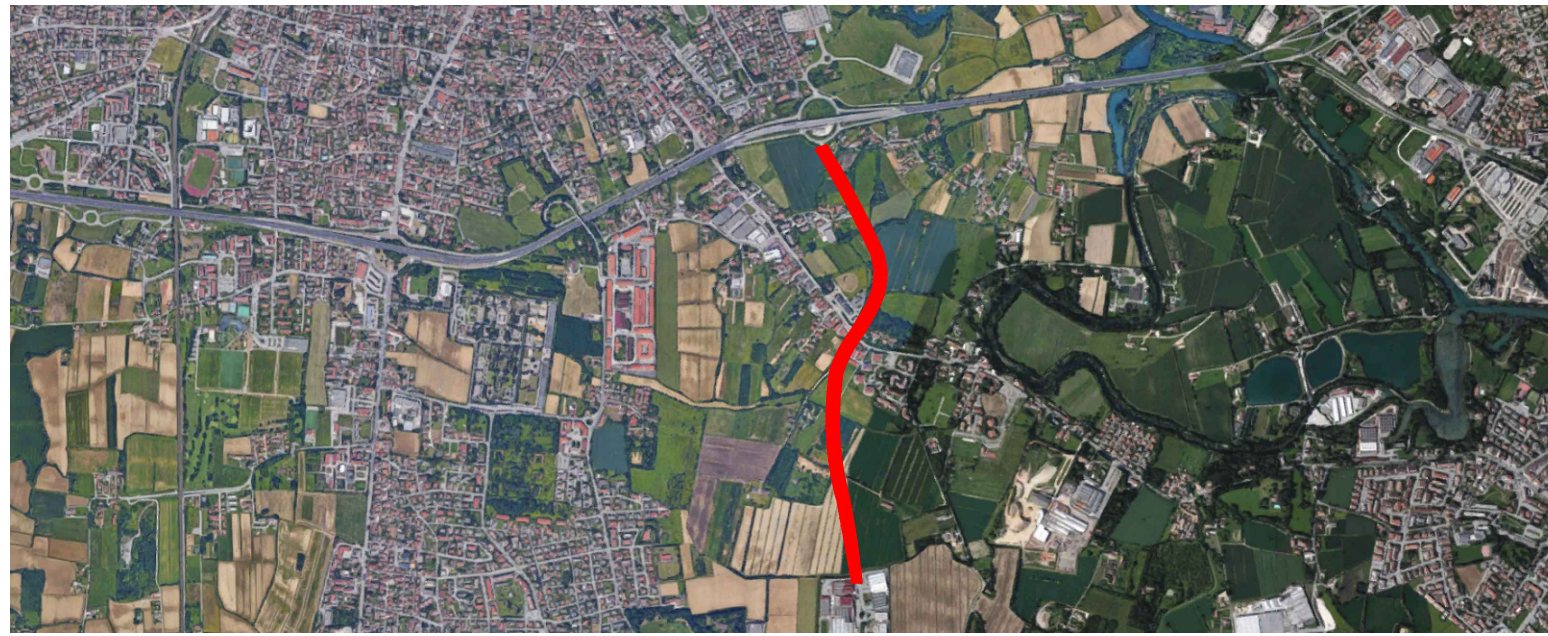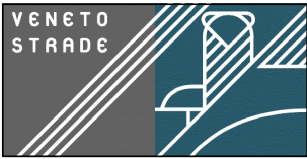

OPERE COMPLEMENTARI AL PASSANTE DI MESTRE

IL RESPONSABILE DEL PROCEDIMENTO ING. GABRIELLA MANGINELLI		OPERE DI COMPLETAMENTO DEL "TERRAGLIO EST" TRA VIA ALTA IN COMUNE DI CASIER E LA TANGENZIALE DI TREVISO IN COMUNE DI TREVISO	
IL PROGETTISTA ING. ALESSANDRO ZAGO		PROGETTO DEFINITIVO	INTERVENTO N. CPass/3_int. 31 - II° STRALCIO
IL COORDINATORE TECNICO ED AMMINISTRATIVO DOTT. ENRICO VESCOVO		ELABORATO 502D2_PLA_OCC	PLANIMETRIA CATASTALE 3/4 KM 1.070 A KM 3.170
VALIDATO ING. ALESSANDRO ZAGO		DATA EMISSIONE 07/06/2021	SCALA 1:1000
APPROVATO ING. GABRIELLA MANGINELLI		NOME FILE 20004DV502D2_PLA_OCC	Modifica asse tracciato
DATA VALIDAZIONE		1 31/07/2020	Integrazioni Commissione VIA Provinciale
DATA APPROVAZIONE		0 31/03/2020	Prima stesura per CDS
		REV.	DESCRIZIONE DELLA MODIFICA
		CONSULENZE SPECIALISTICHE - SERVICE DI PROGETTO :	
PROGETTAZIONE STRADALE COMPUTAZIONE - PRIME INDICAZIONI SICUREZZA		PROGETTAZIONE E CALCOLO STRUTTURALE COMPUTAZIONE STRUTTURE	PROGETTAZIONE IDRAULICA AMBIENTALE, IMPIANTISTICA ANALISI CHIMICHE TERRENI
DIEGO GALIAZZO INGEGNERIA via De Regner, 13 35128 - Padova (PD)		C&T ENGINEERING S.r.l. via Veneto, 13 31057 - Silea (TV)	IDEVA INGEGNERIA viale Udine, 42 30028 - Portogruaro (VE)
		Dott. Geologo NICCOLO' IANDELLI via Verona, 12 31045 - Motta di Livenza (TV)	