

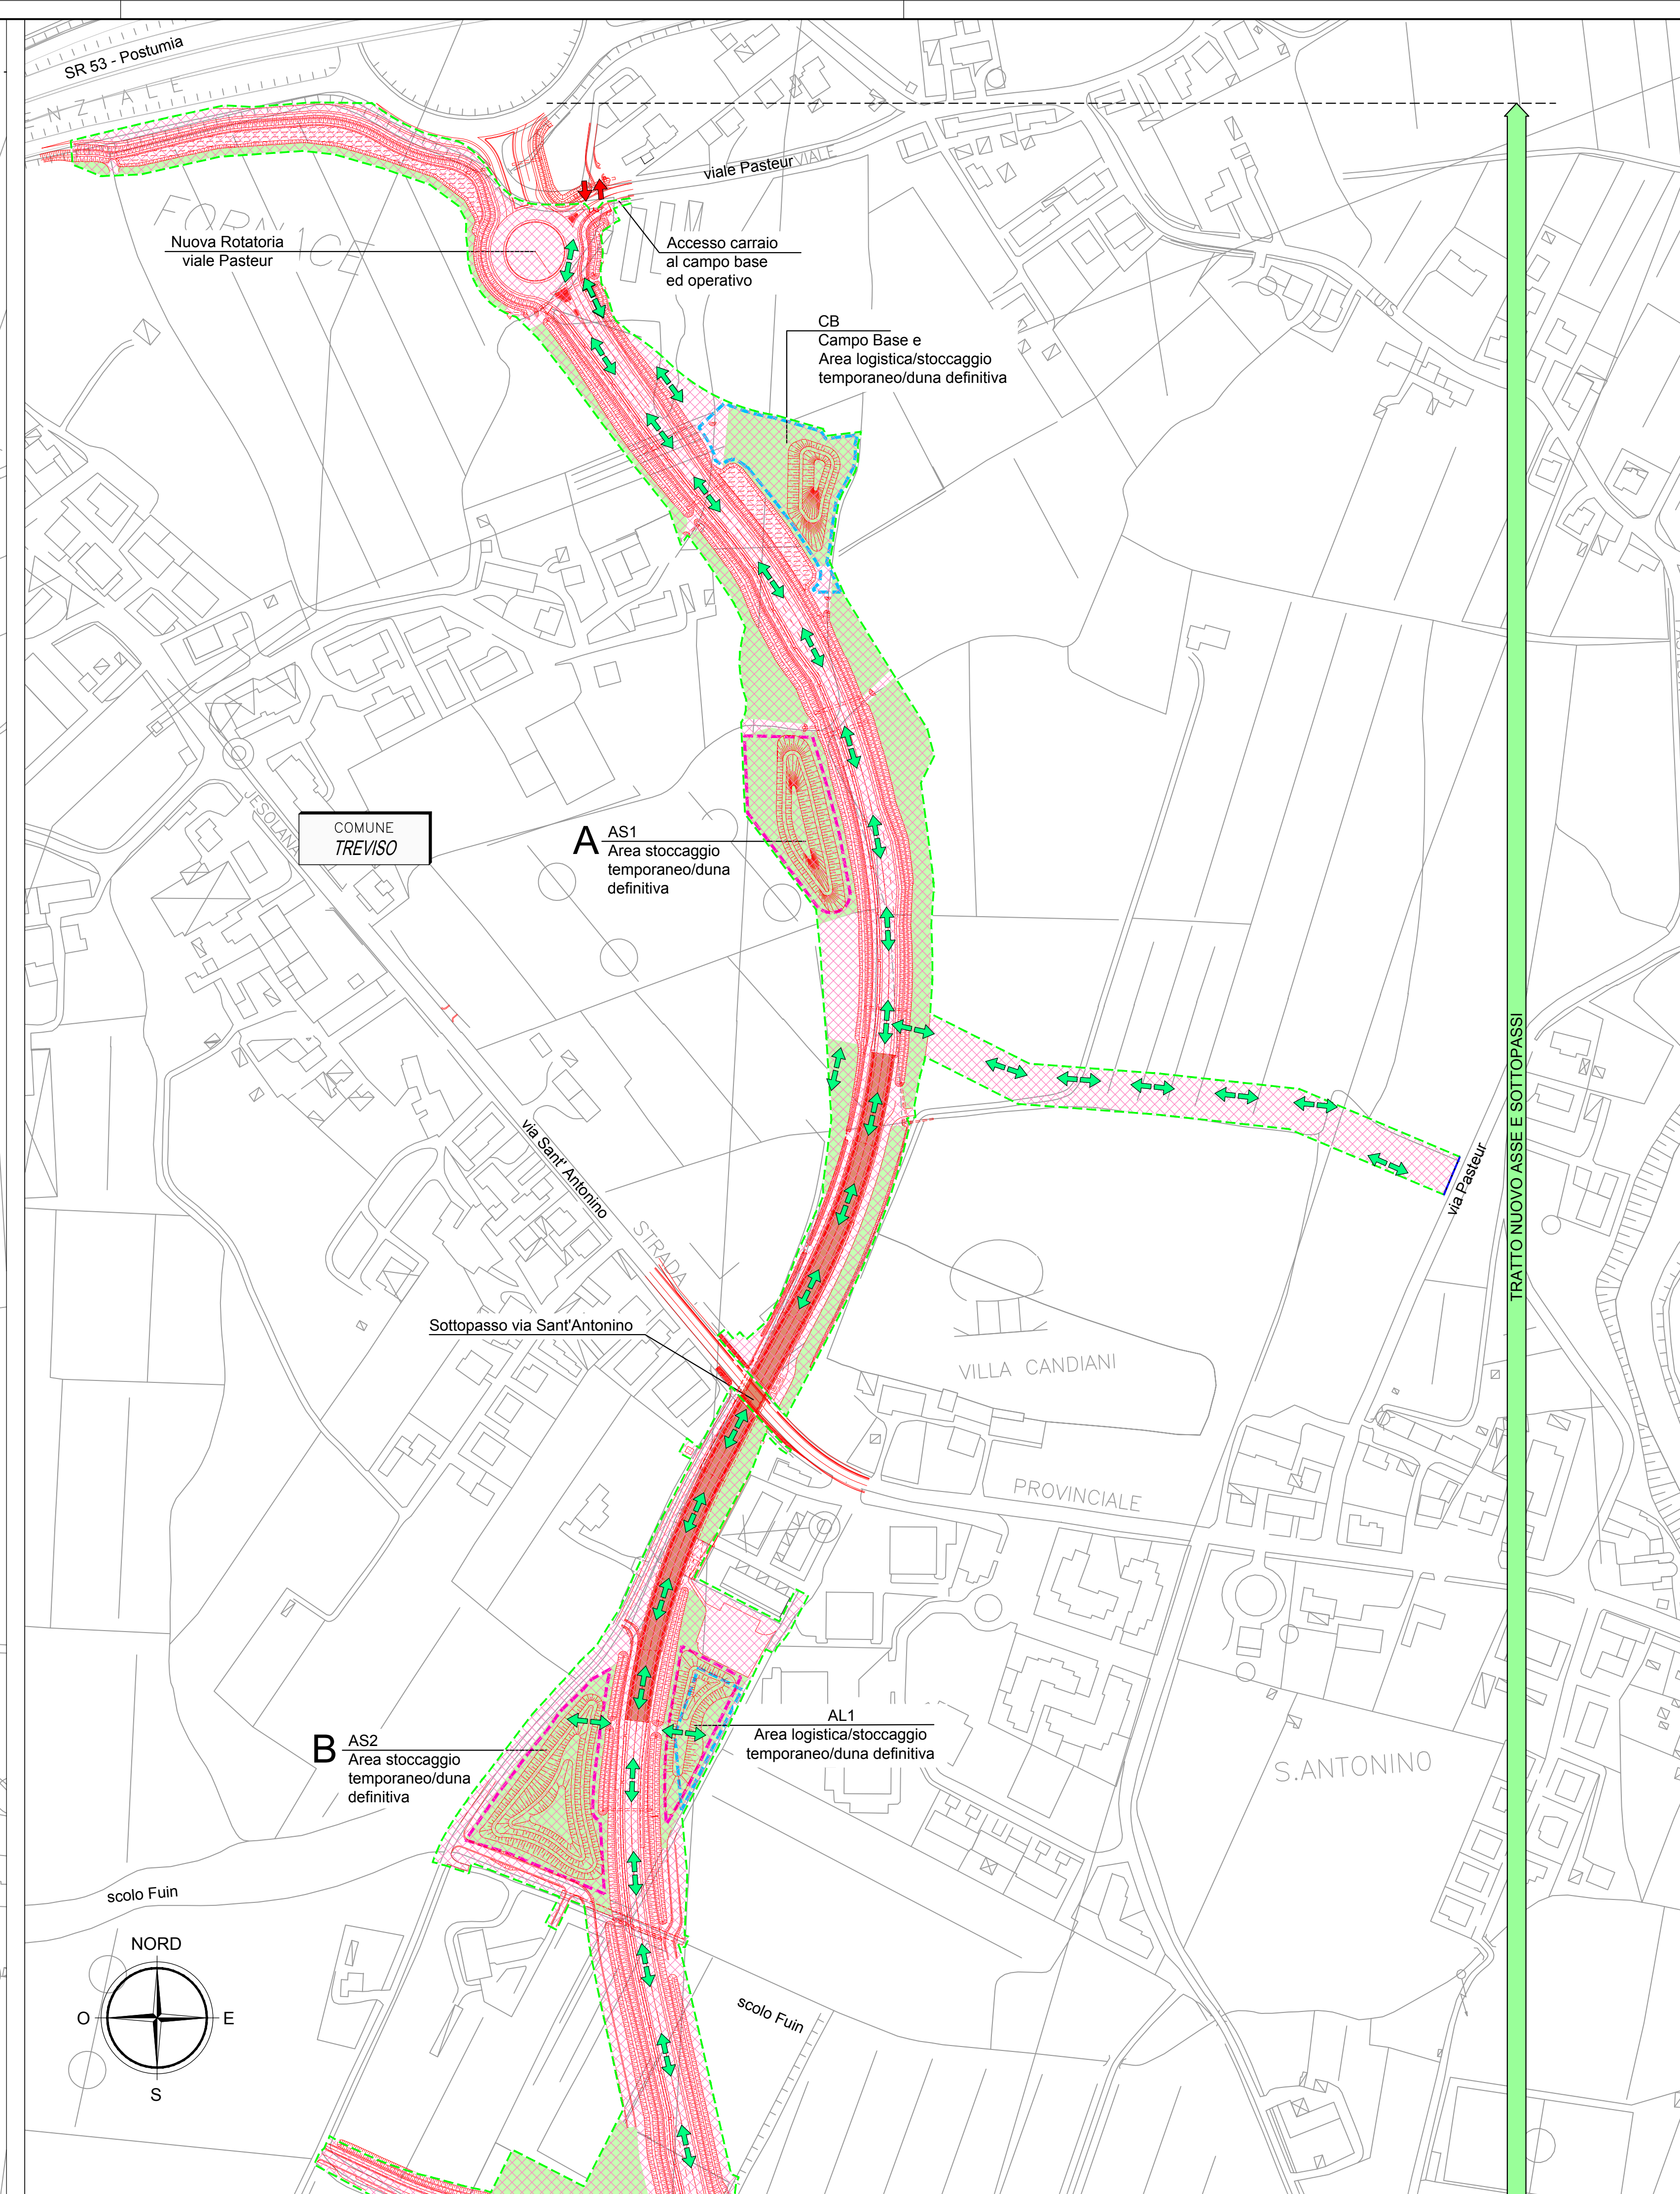
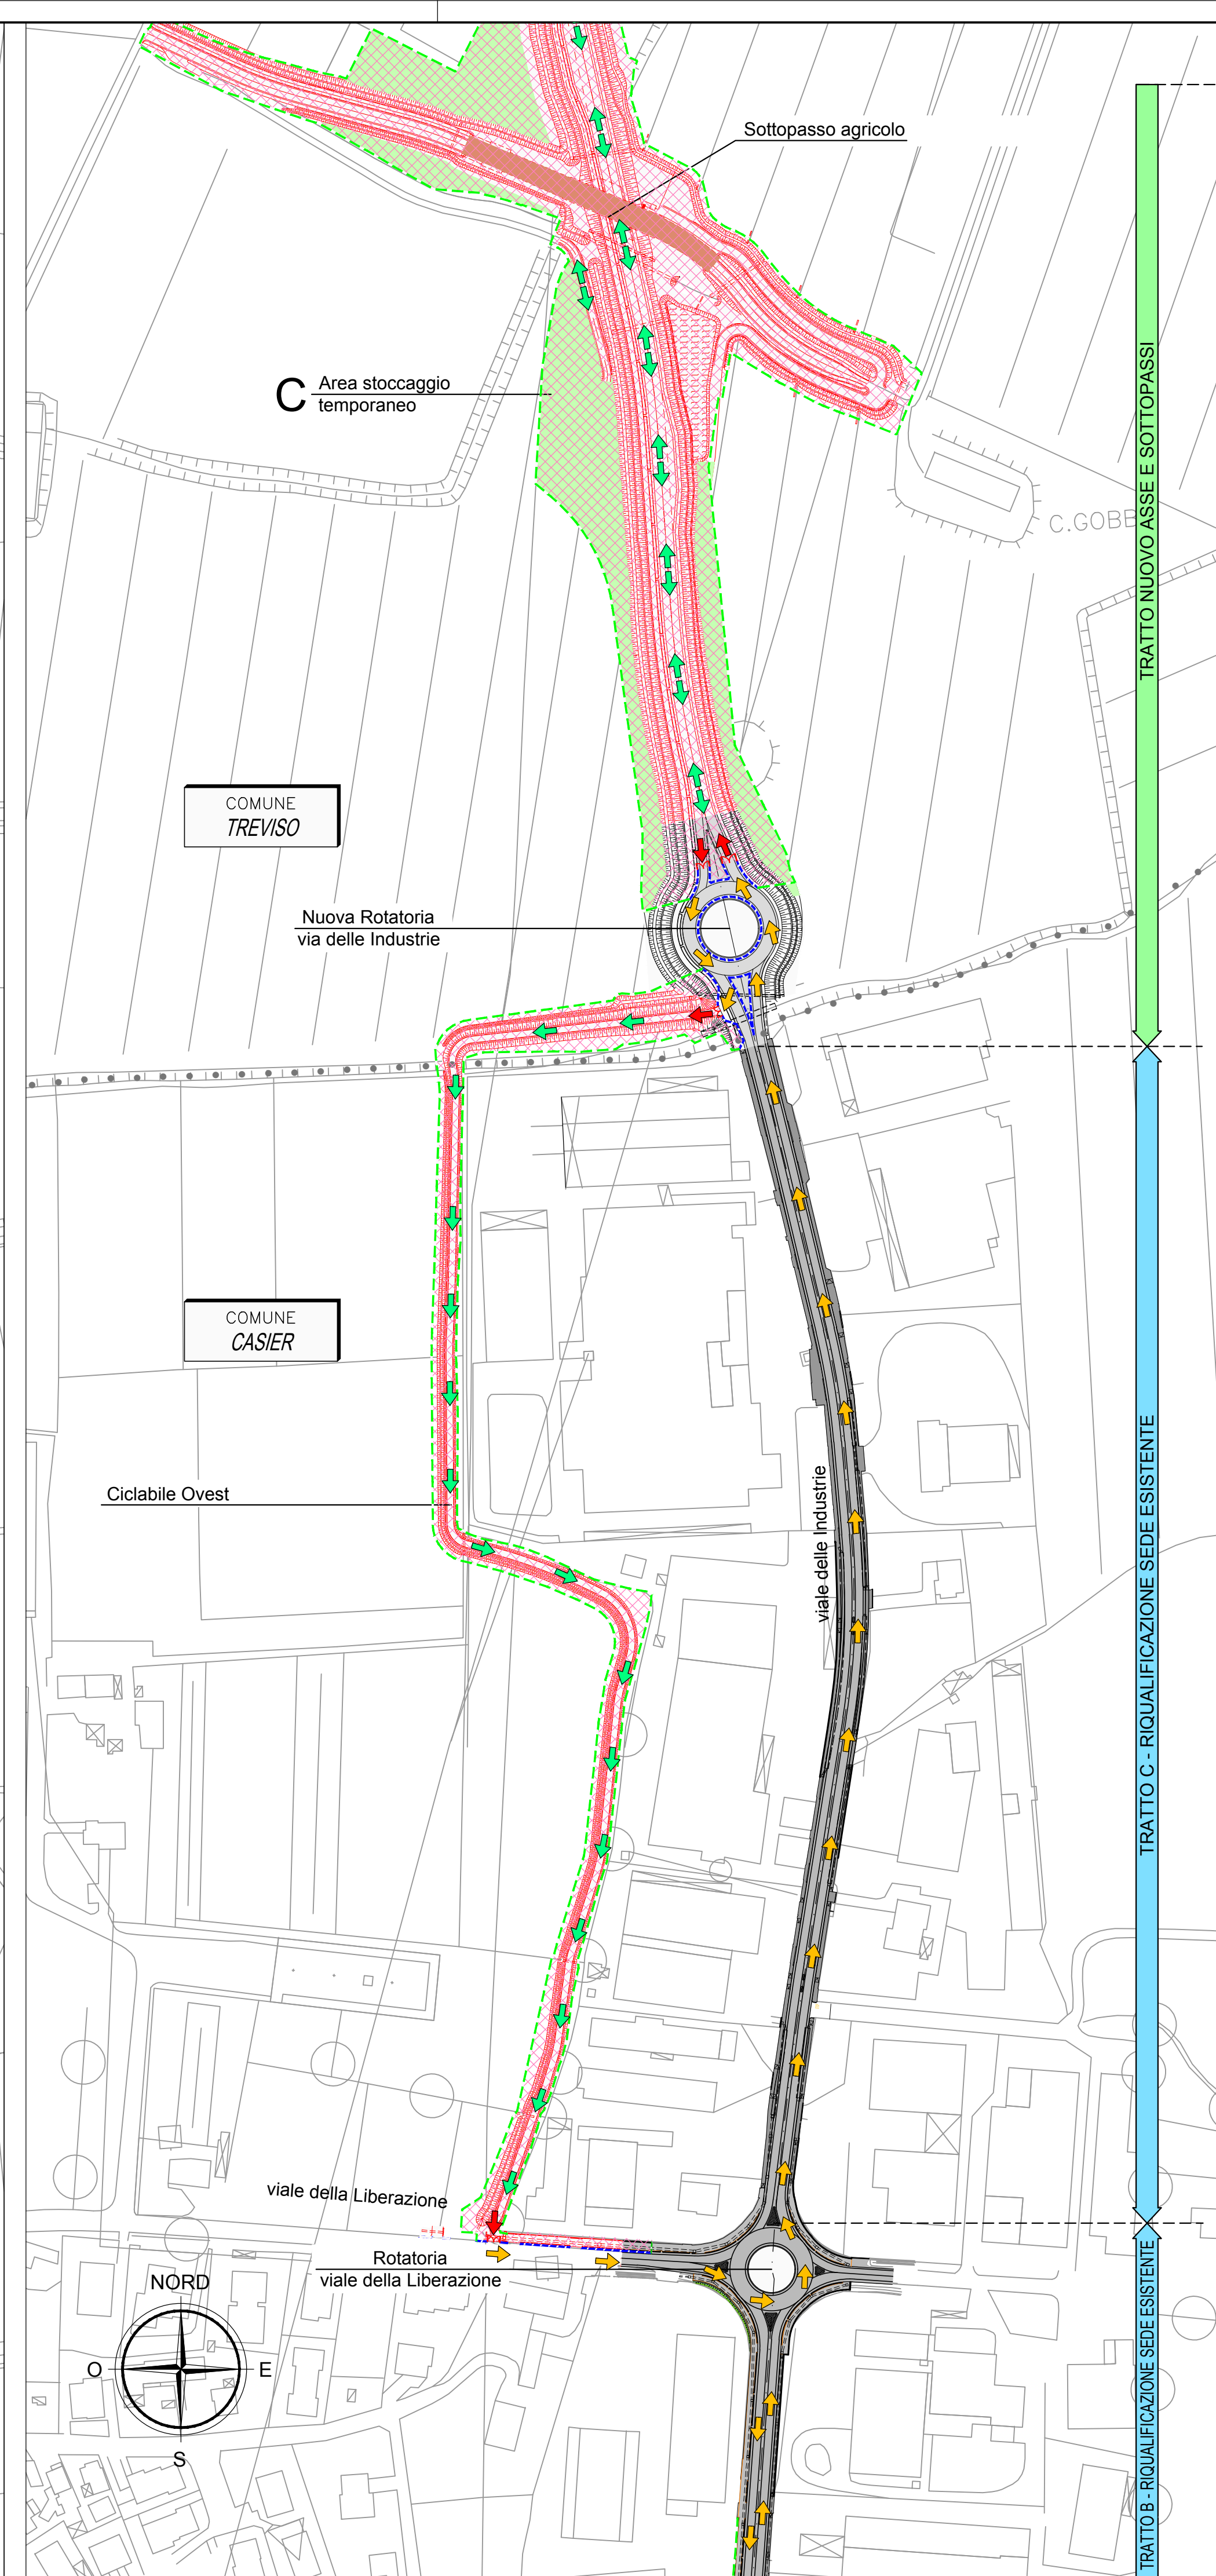


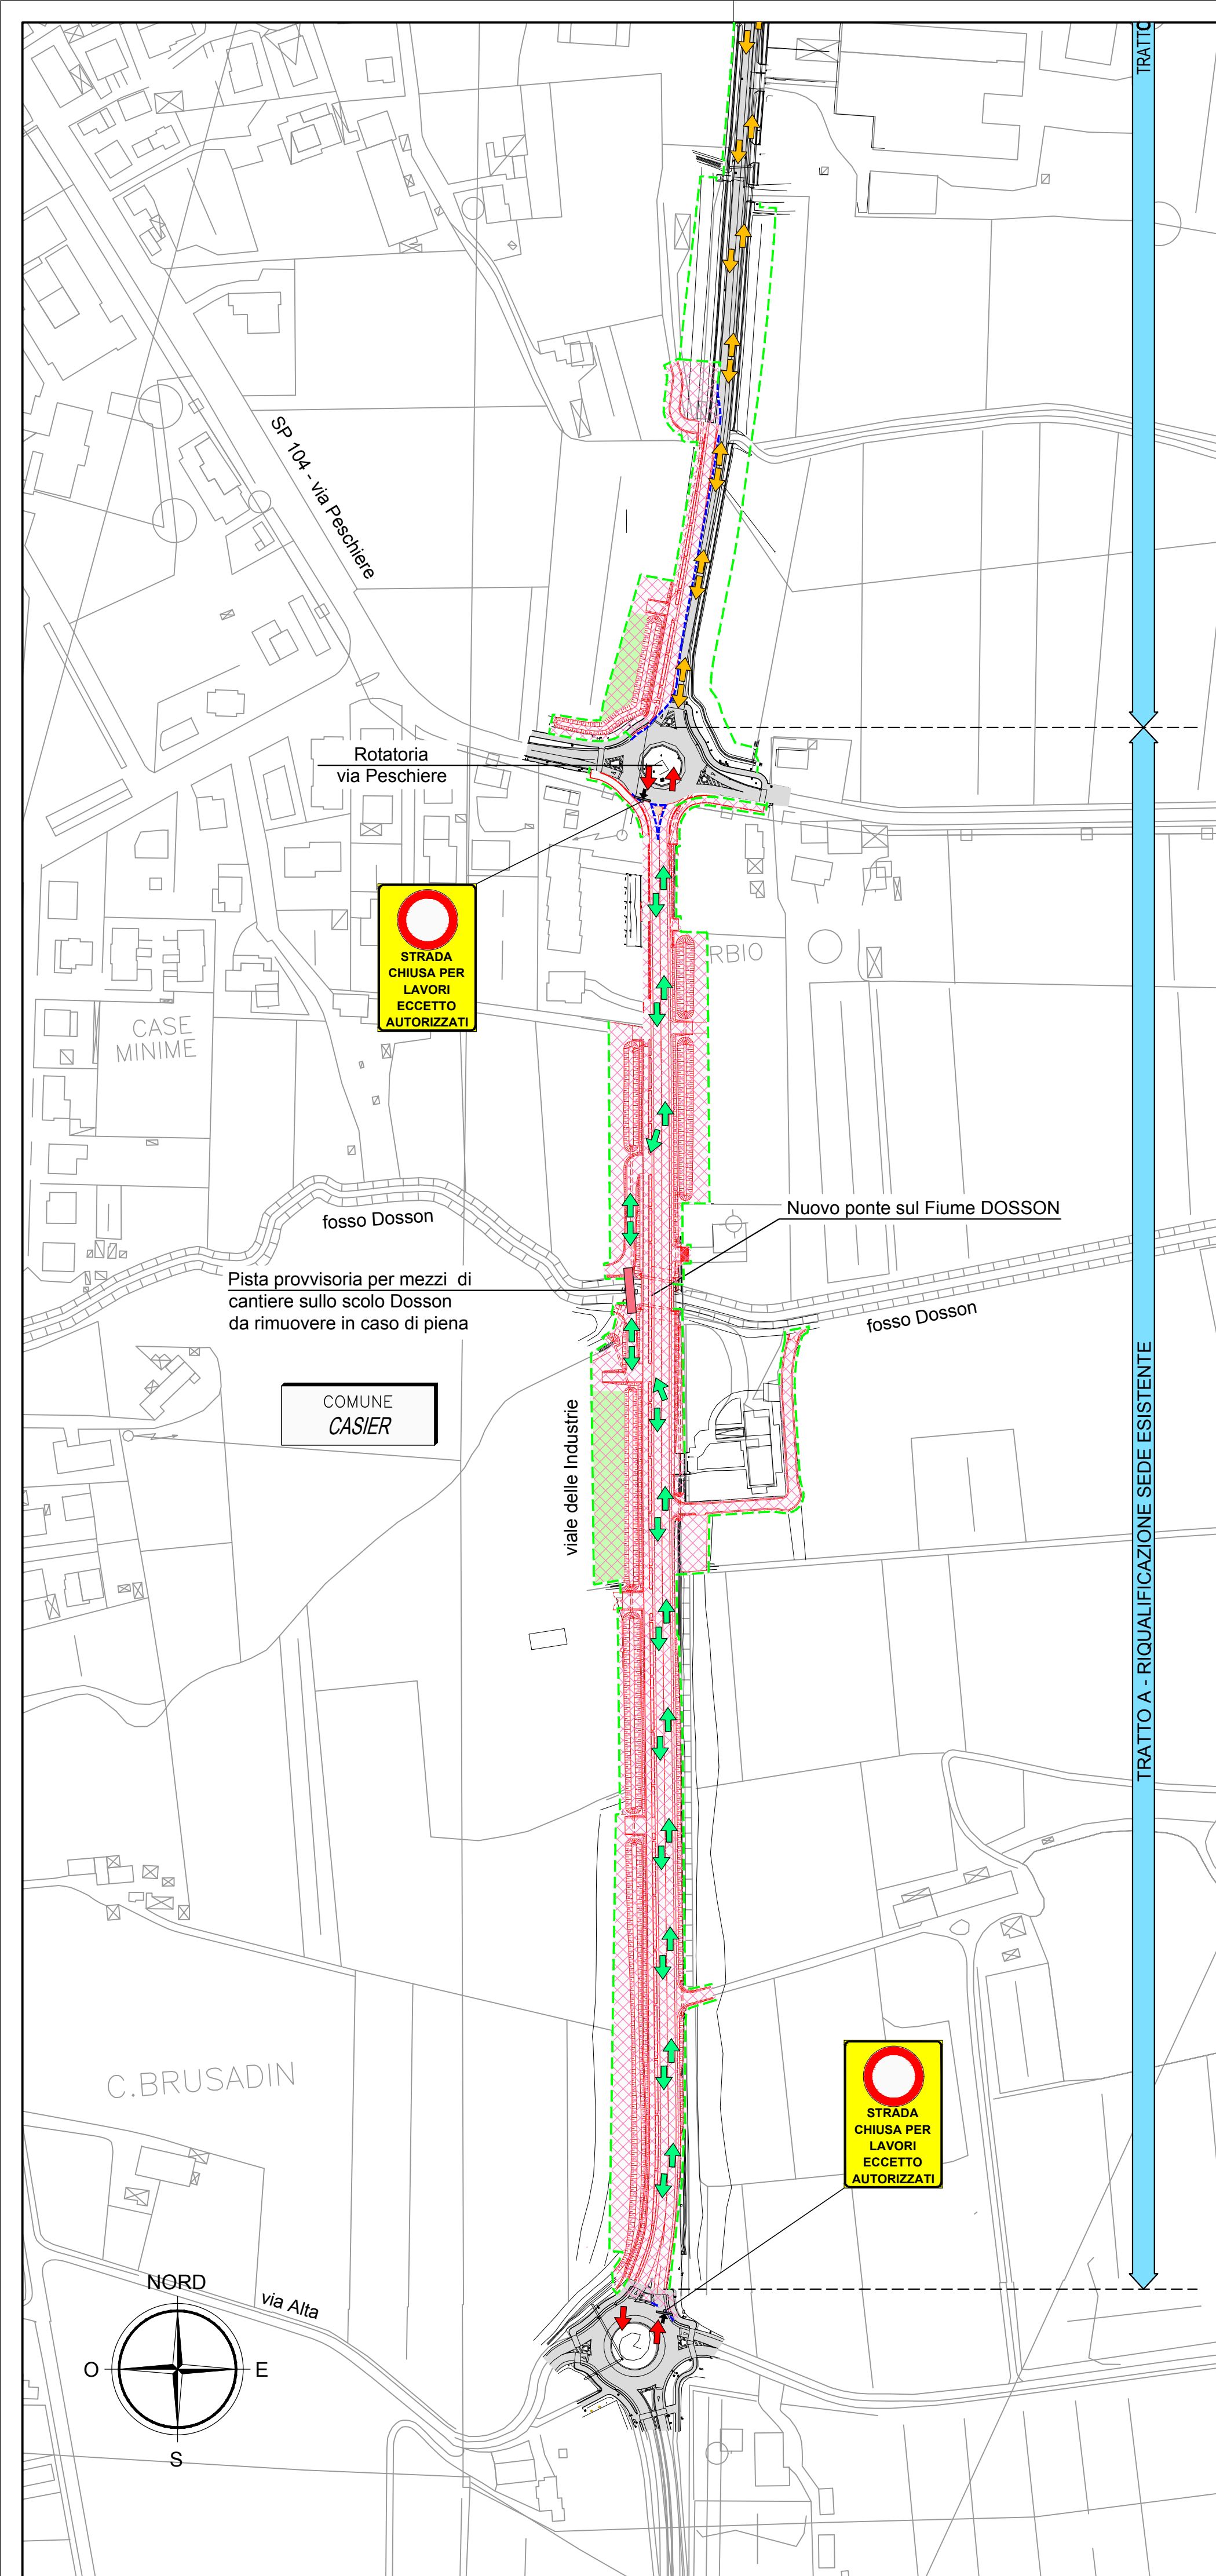

KEY PLAN

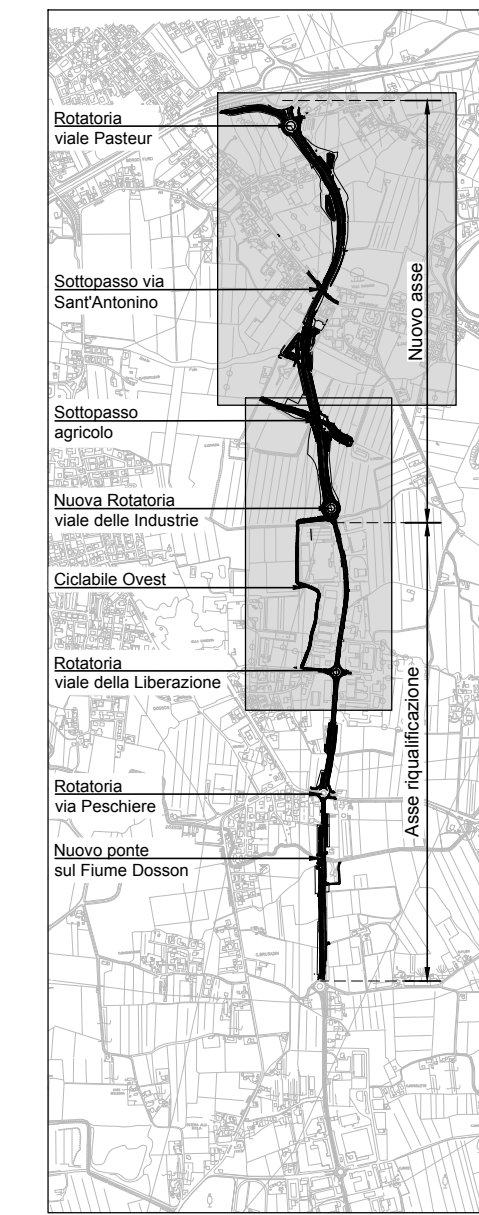

LEGENDA

- PERCORSI EXTRA CANTIERE
- PERCORSI ALL'INTERNO DEL CANTIERE
- ACCESSI AL CANTIERE
- AREA DI LAVORO E SISTEMAZIONE FINALE
- OPERE IN LAVORAZIONE
- BARRIERE TIPO NEW JERSEY IN PVC RIMOVIBILI DA CANTIERE
- RECINZIONE DI CANTIERE
- AREA DI SCAVO
- AREA LOGISTICA/STOCCAGGIO TEMPORANEO
- AREA STOCCAGGIO TEMPORANEO
- RIPORTO PER SISTEMAZIONE A VERDE