







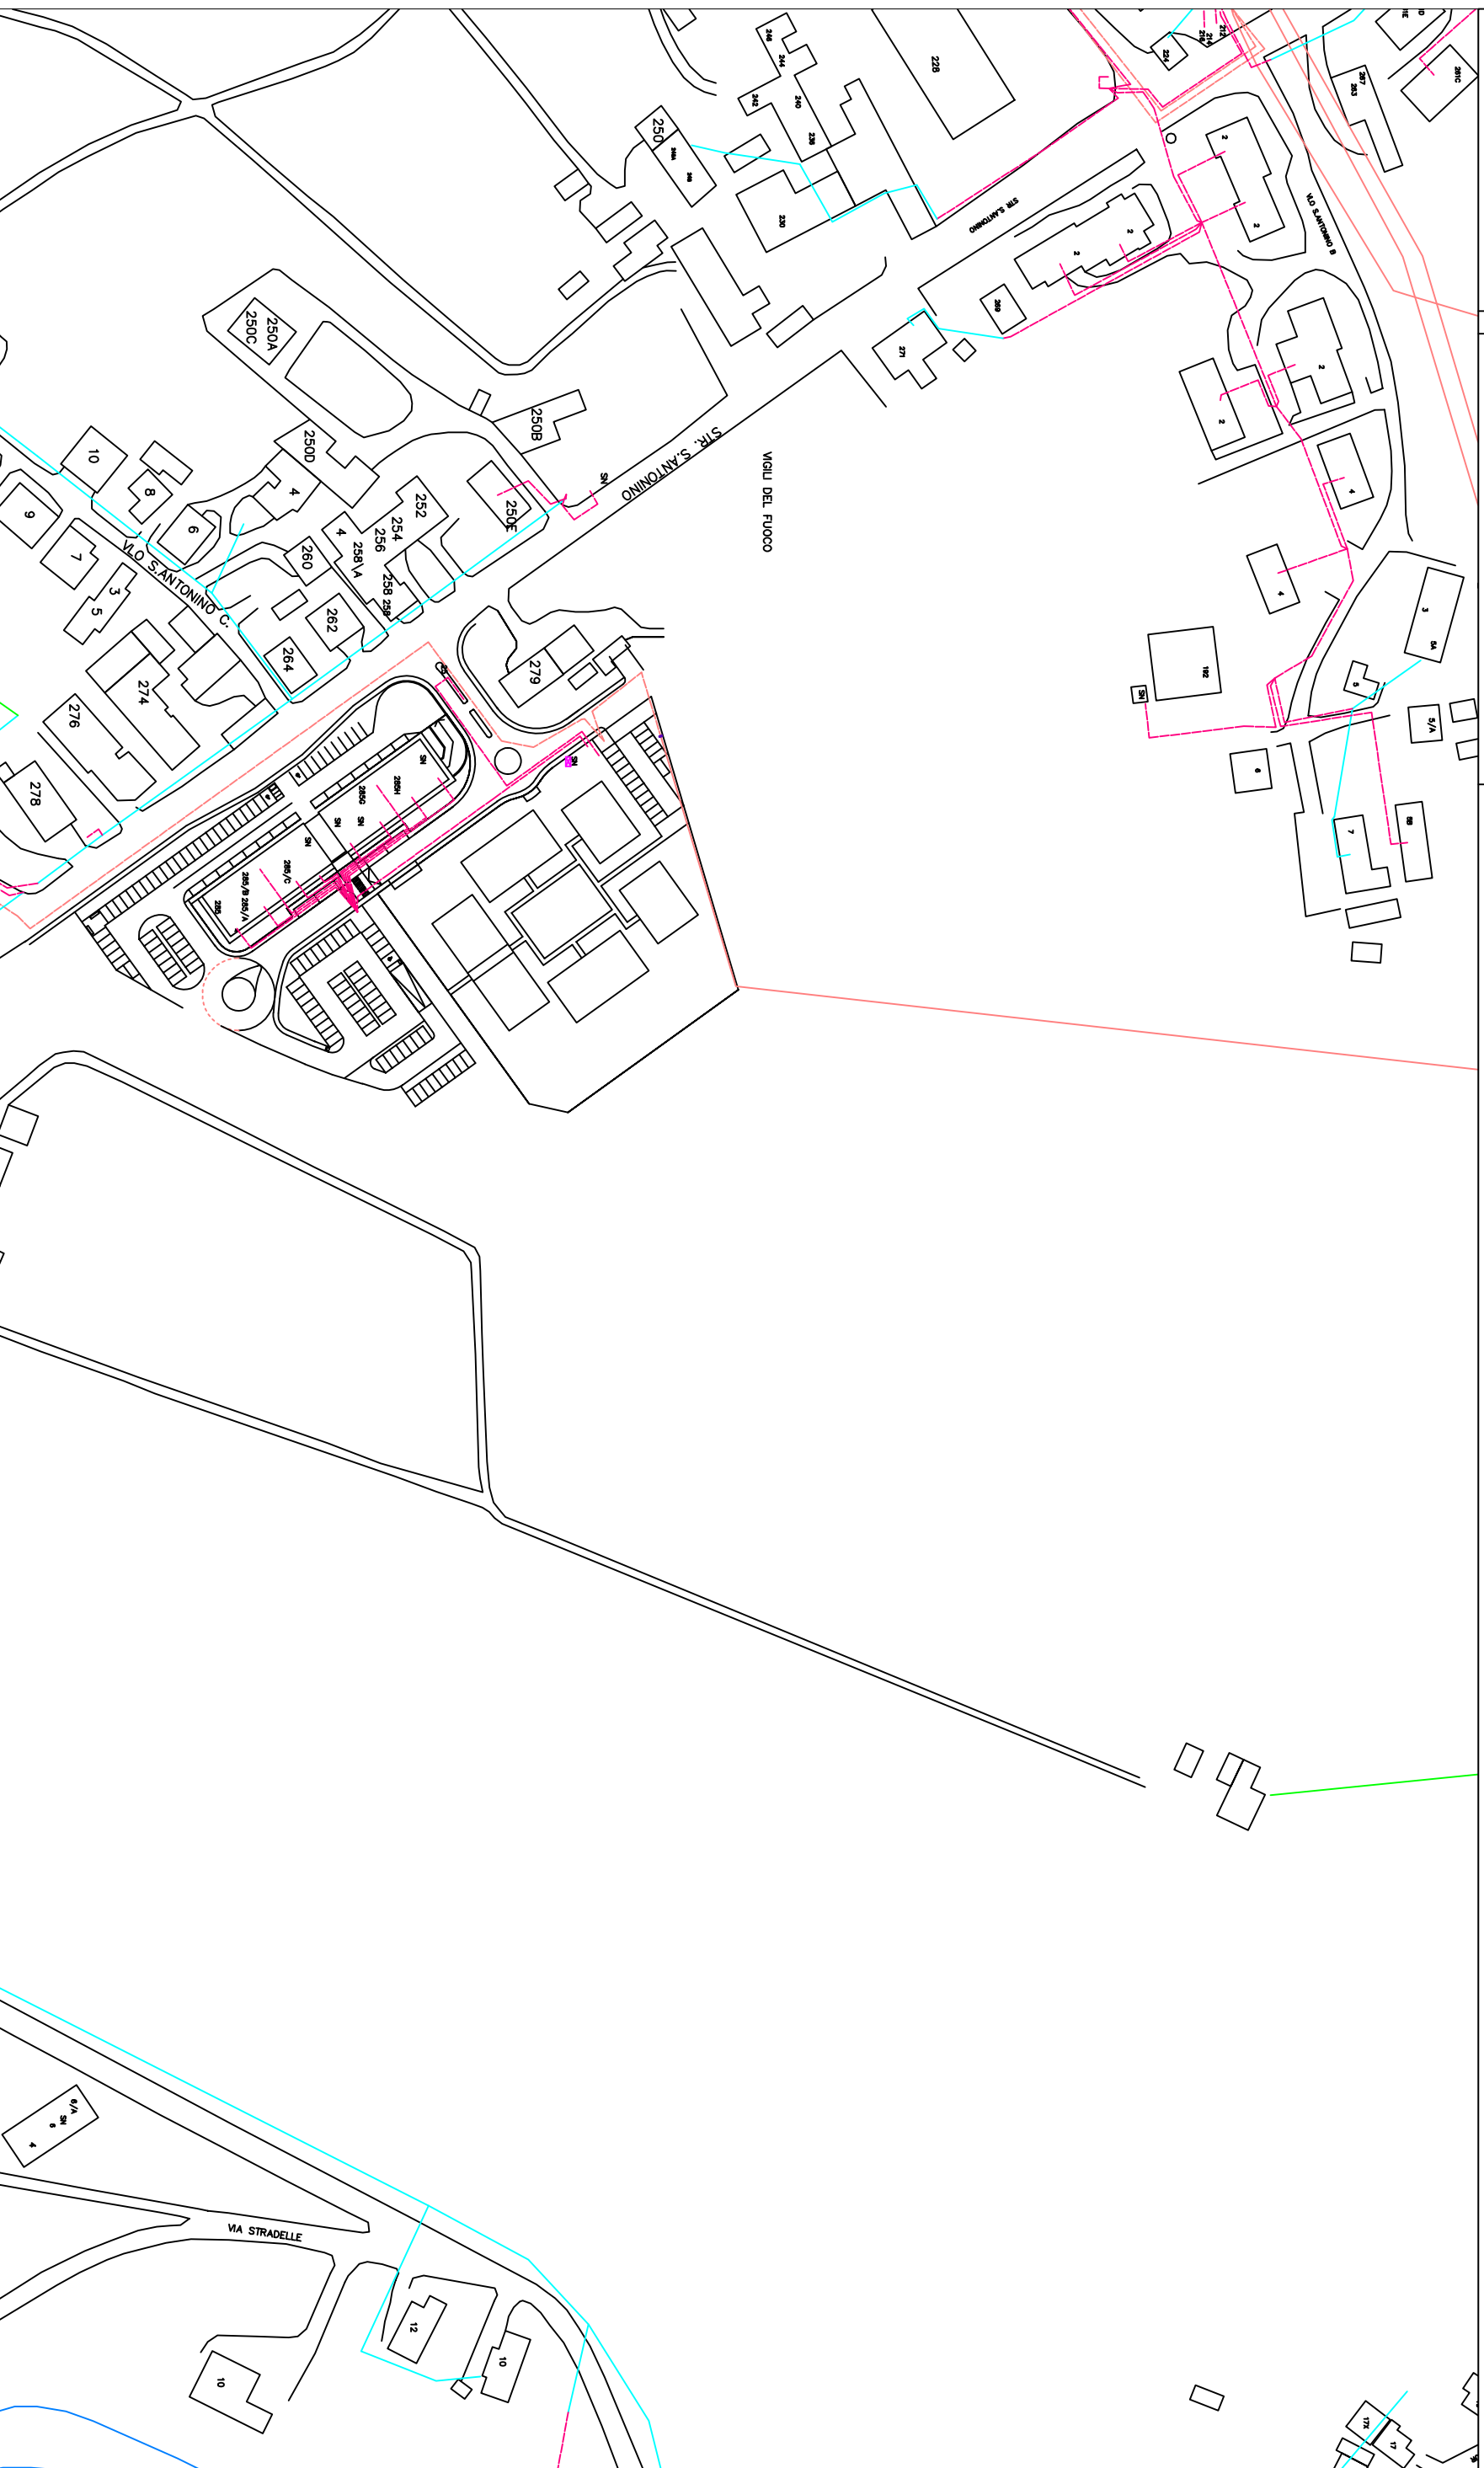
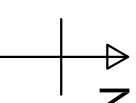


- LEGENDA :
-  = linea ferroviaria
 -  = edificio, viabilità, ...
 -  = linea MT interrata
 -  = linea MT aerea
 -  = linea BT aerea
 -  = linea BT interrata
 -  = linea BT aerea nuda
 -  = corsi d'acqua



DATA

15 / 07 / 2020

Rilevato da :

CASELLATO MICHELE

NOTE :

- le posizioni degli impianti di e-distribuzione sono indicativi (per maggiori dettagli effettuare " RICHIESTA SOTTOSERVIZI IN CANTIERE " al fax 800046674 oppure alla pec e-distribuzione@pec.e-distribuzione.it)